




Pianta - Scala 1:50

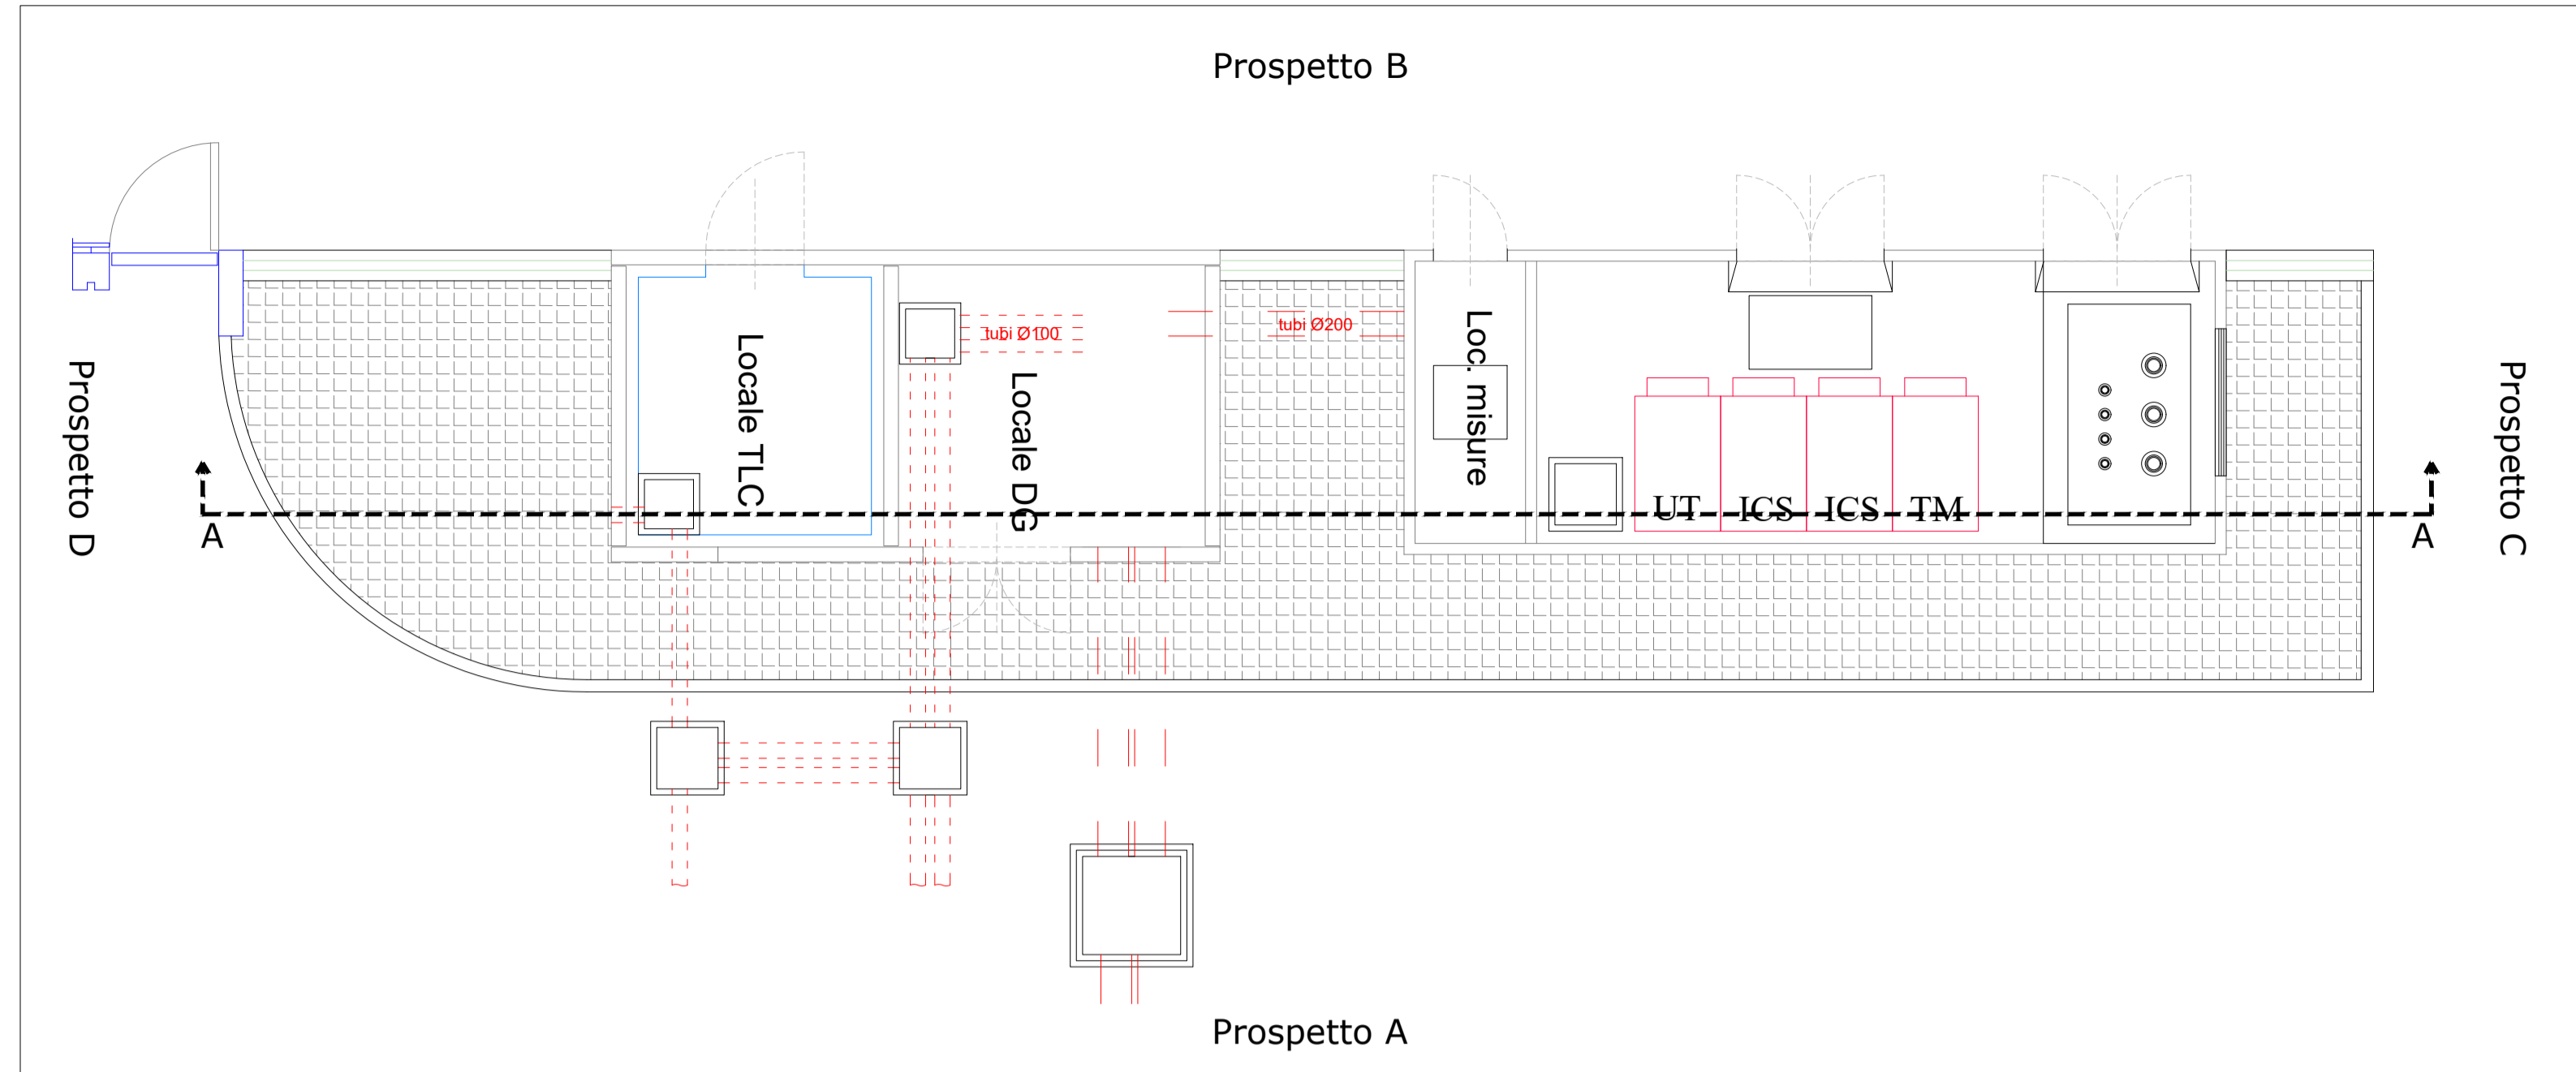


Prospetto C - Scala 1:50

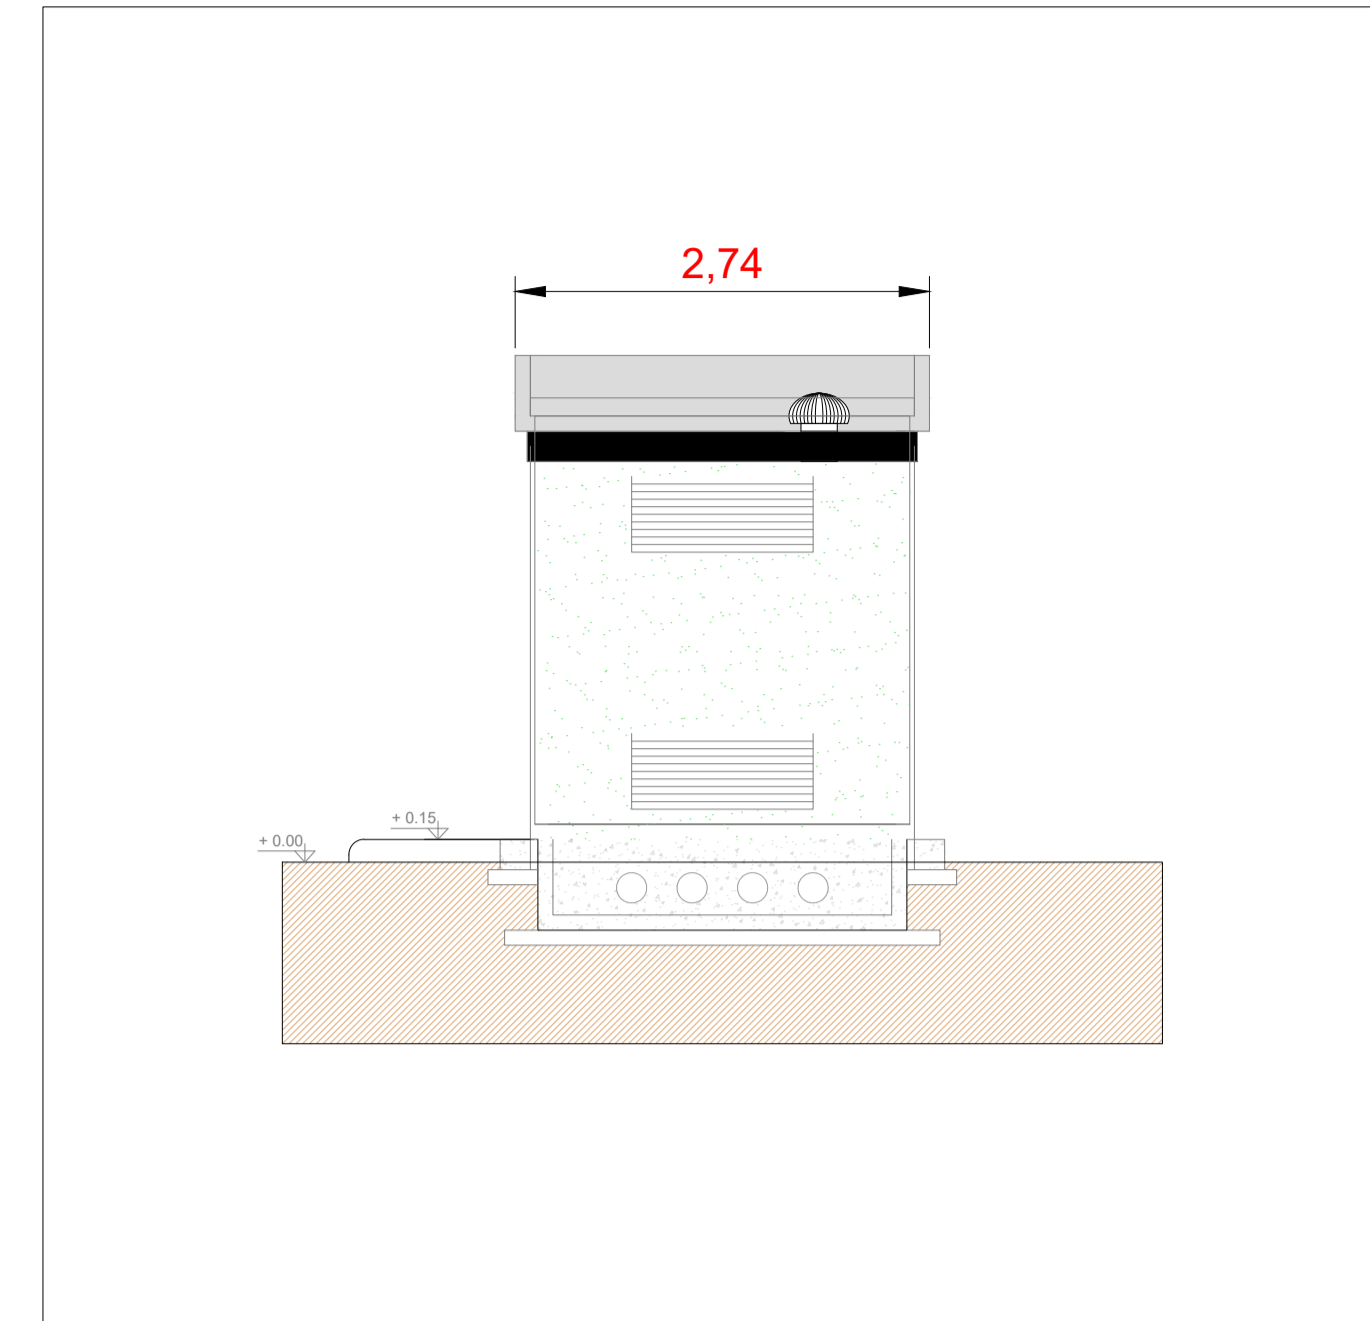


Prospetto D - Scala 1:50

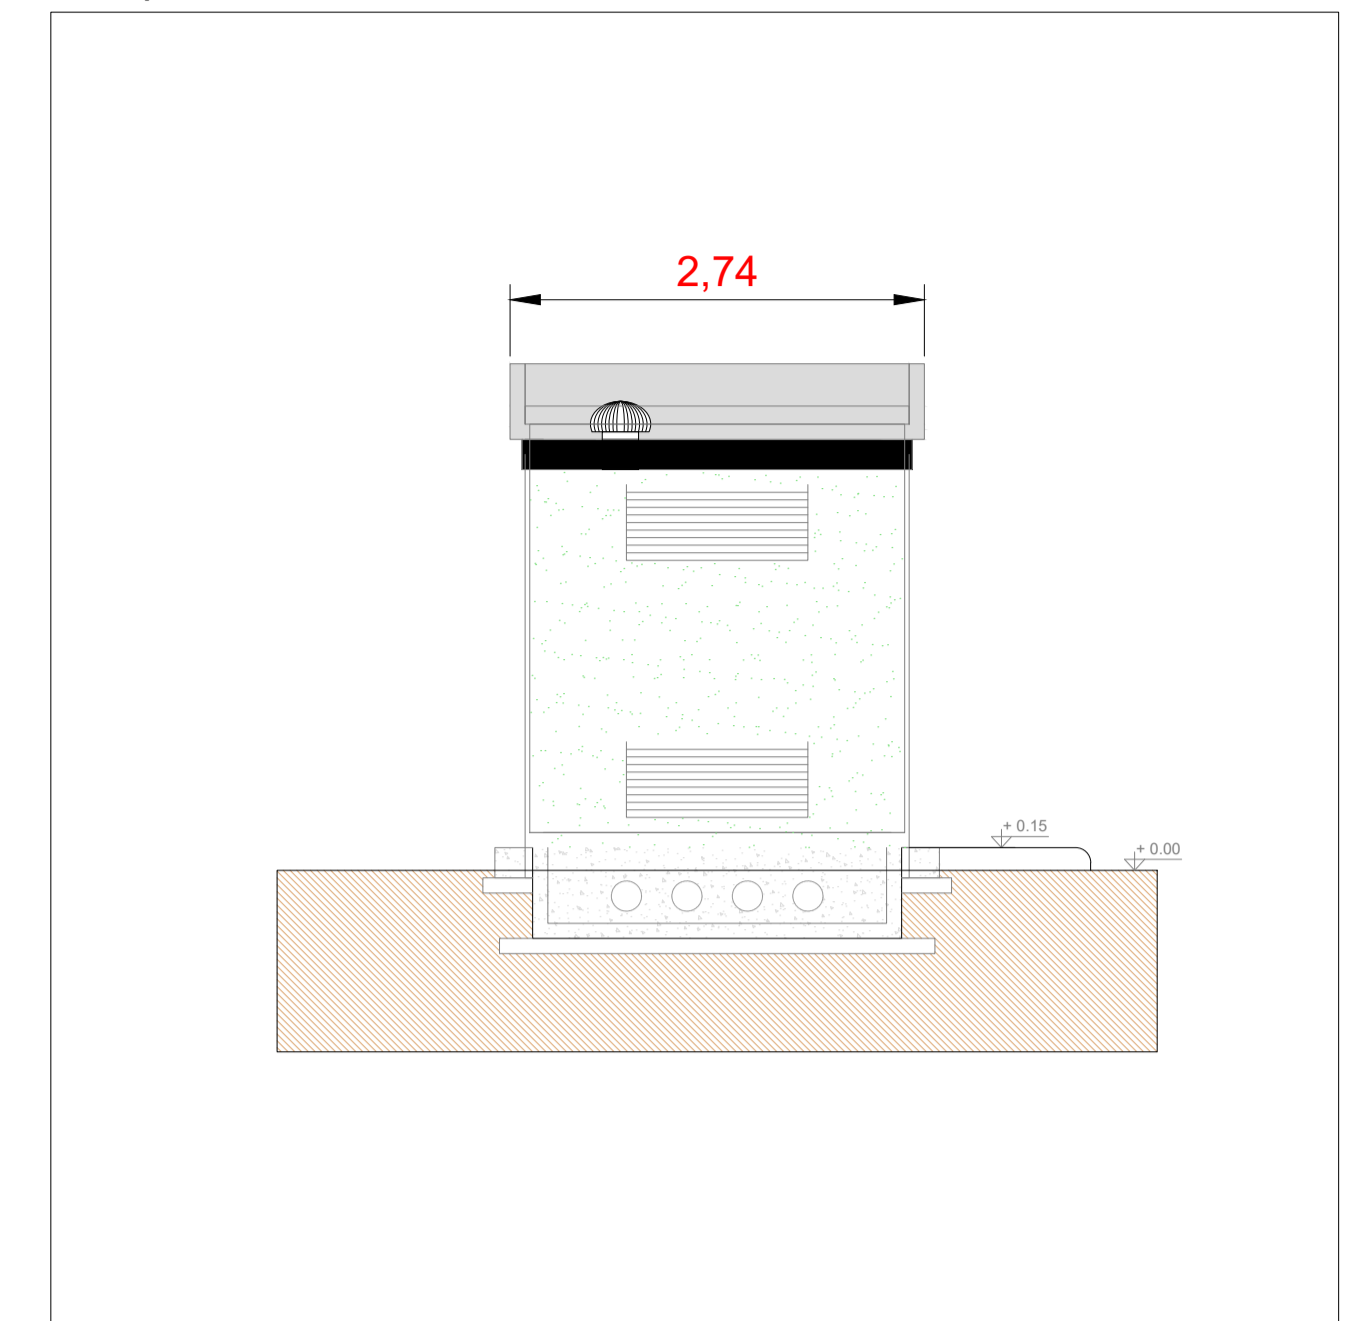


Prospetto A - Scala 1:50

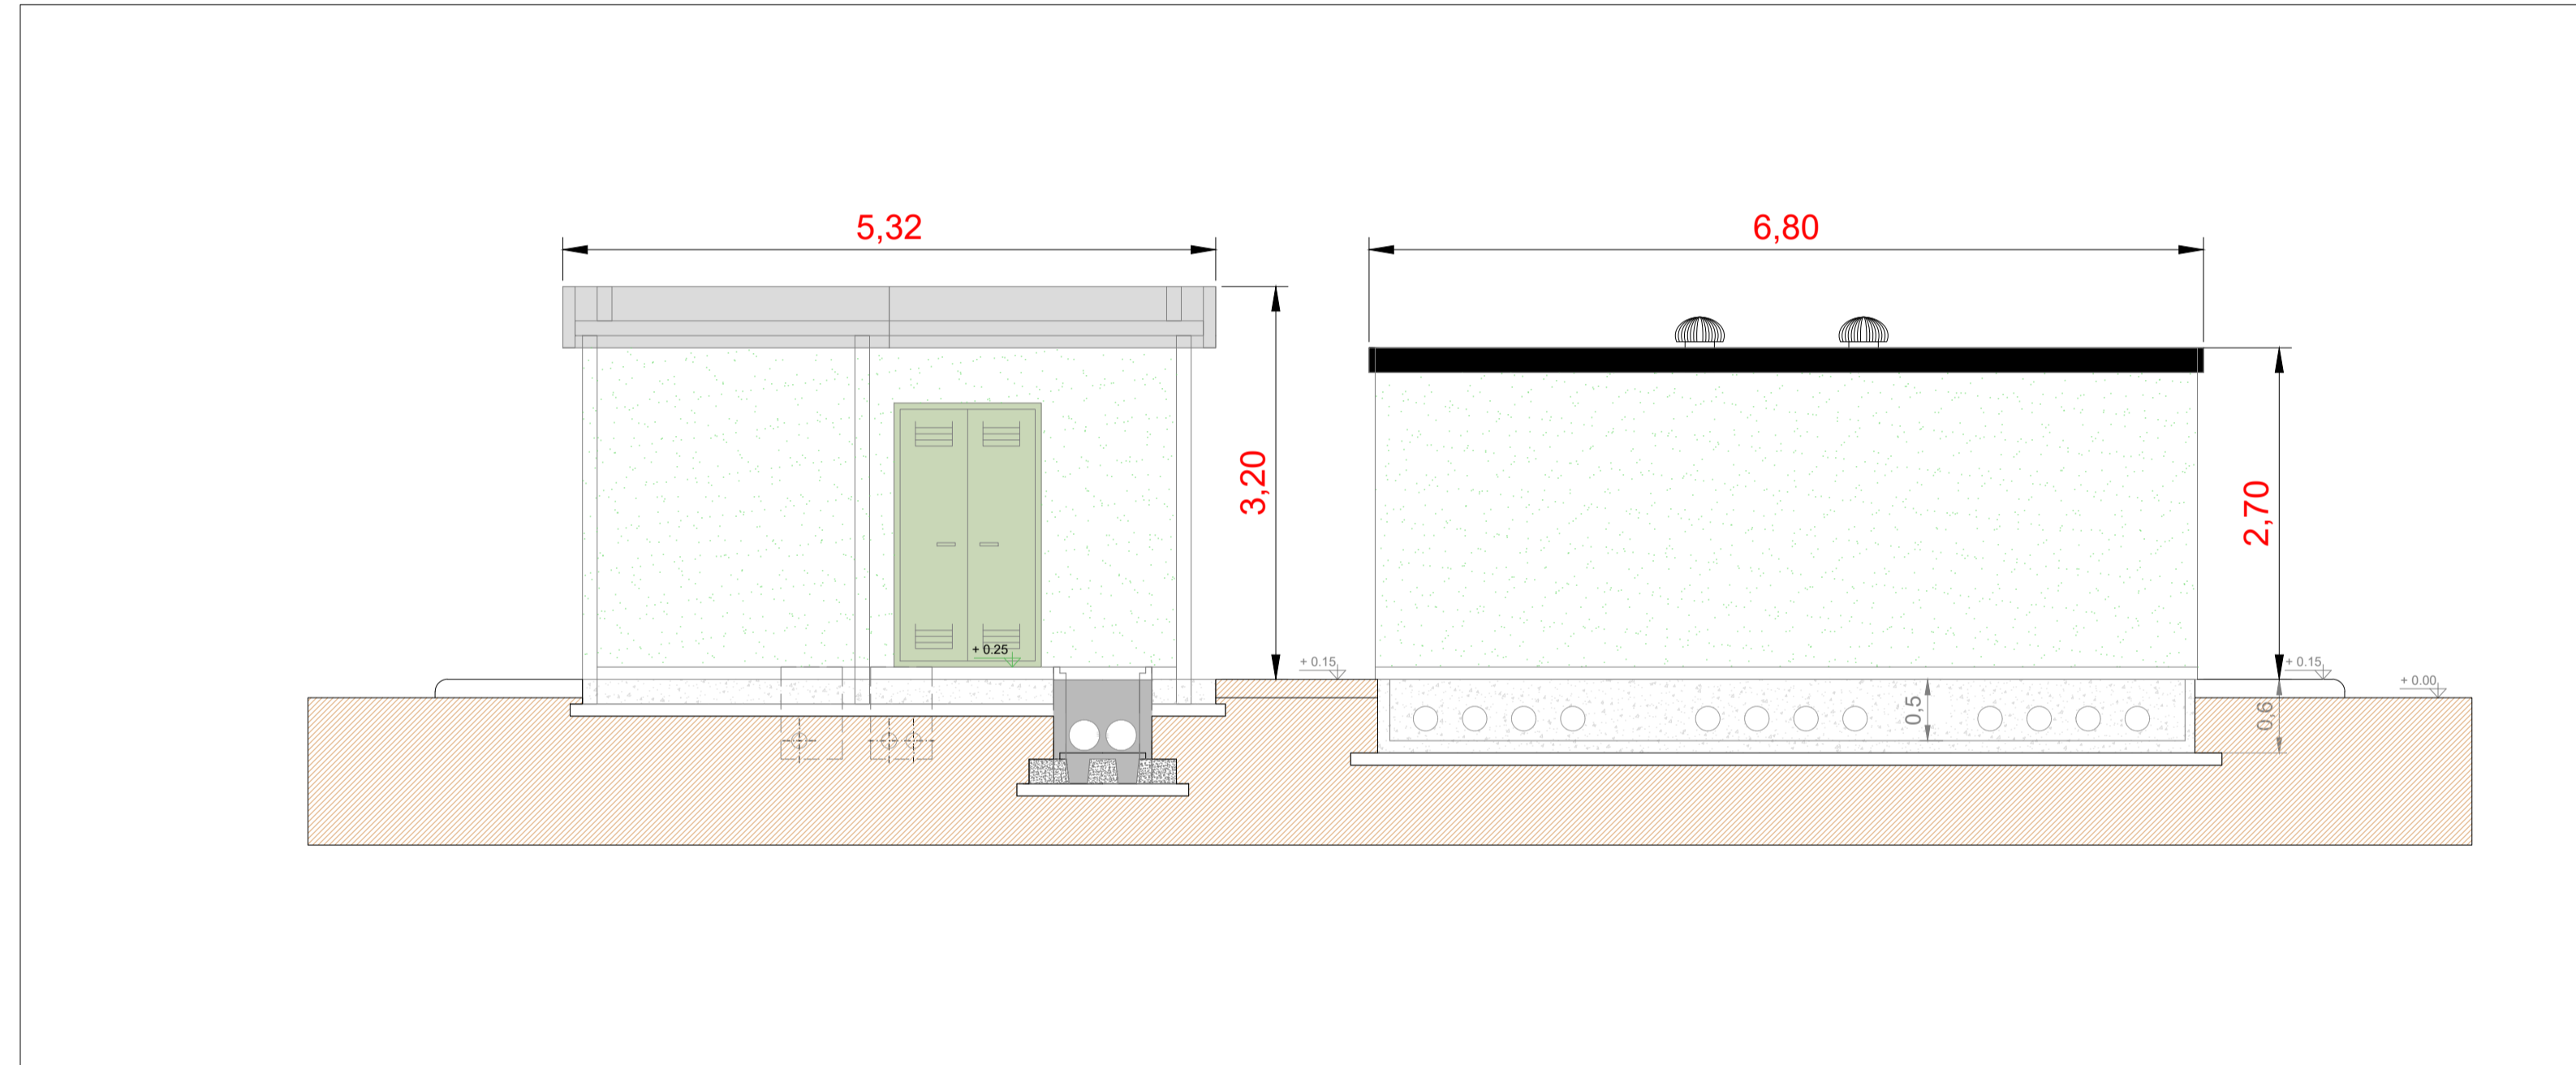

Sezione A-A - Scala 1:50

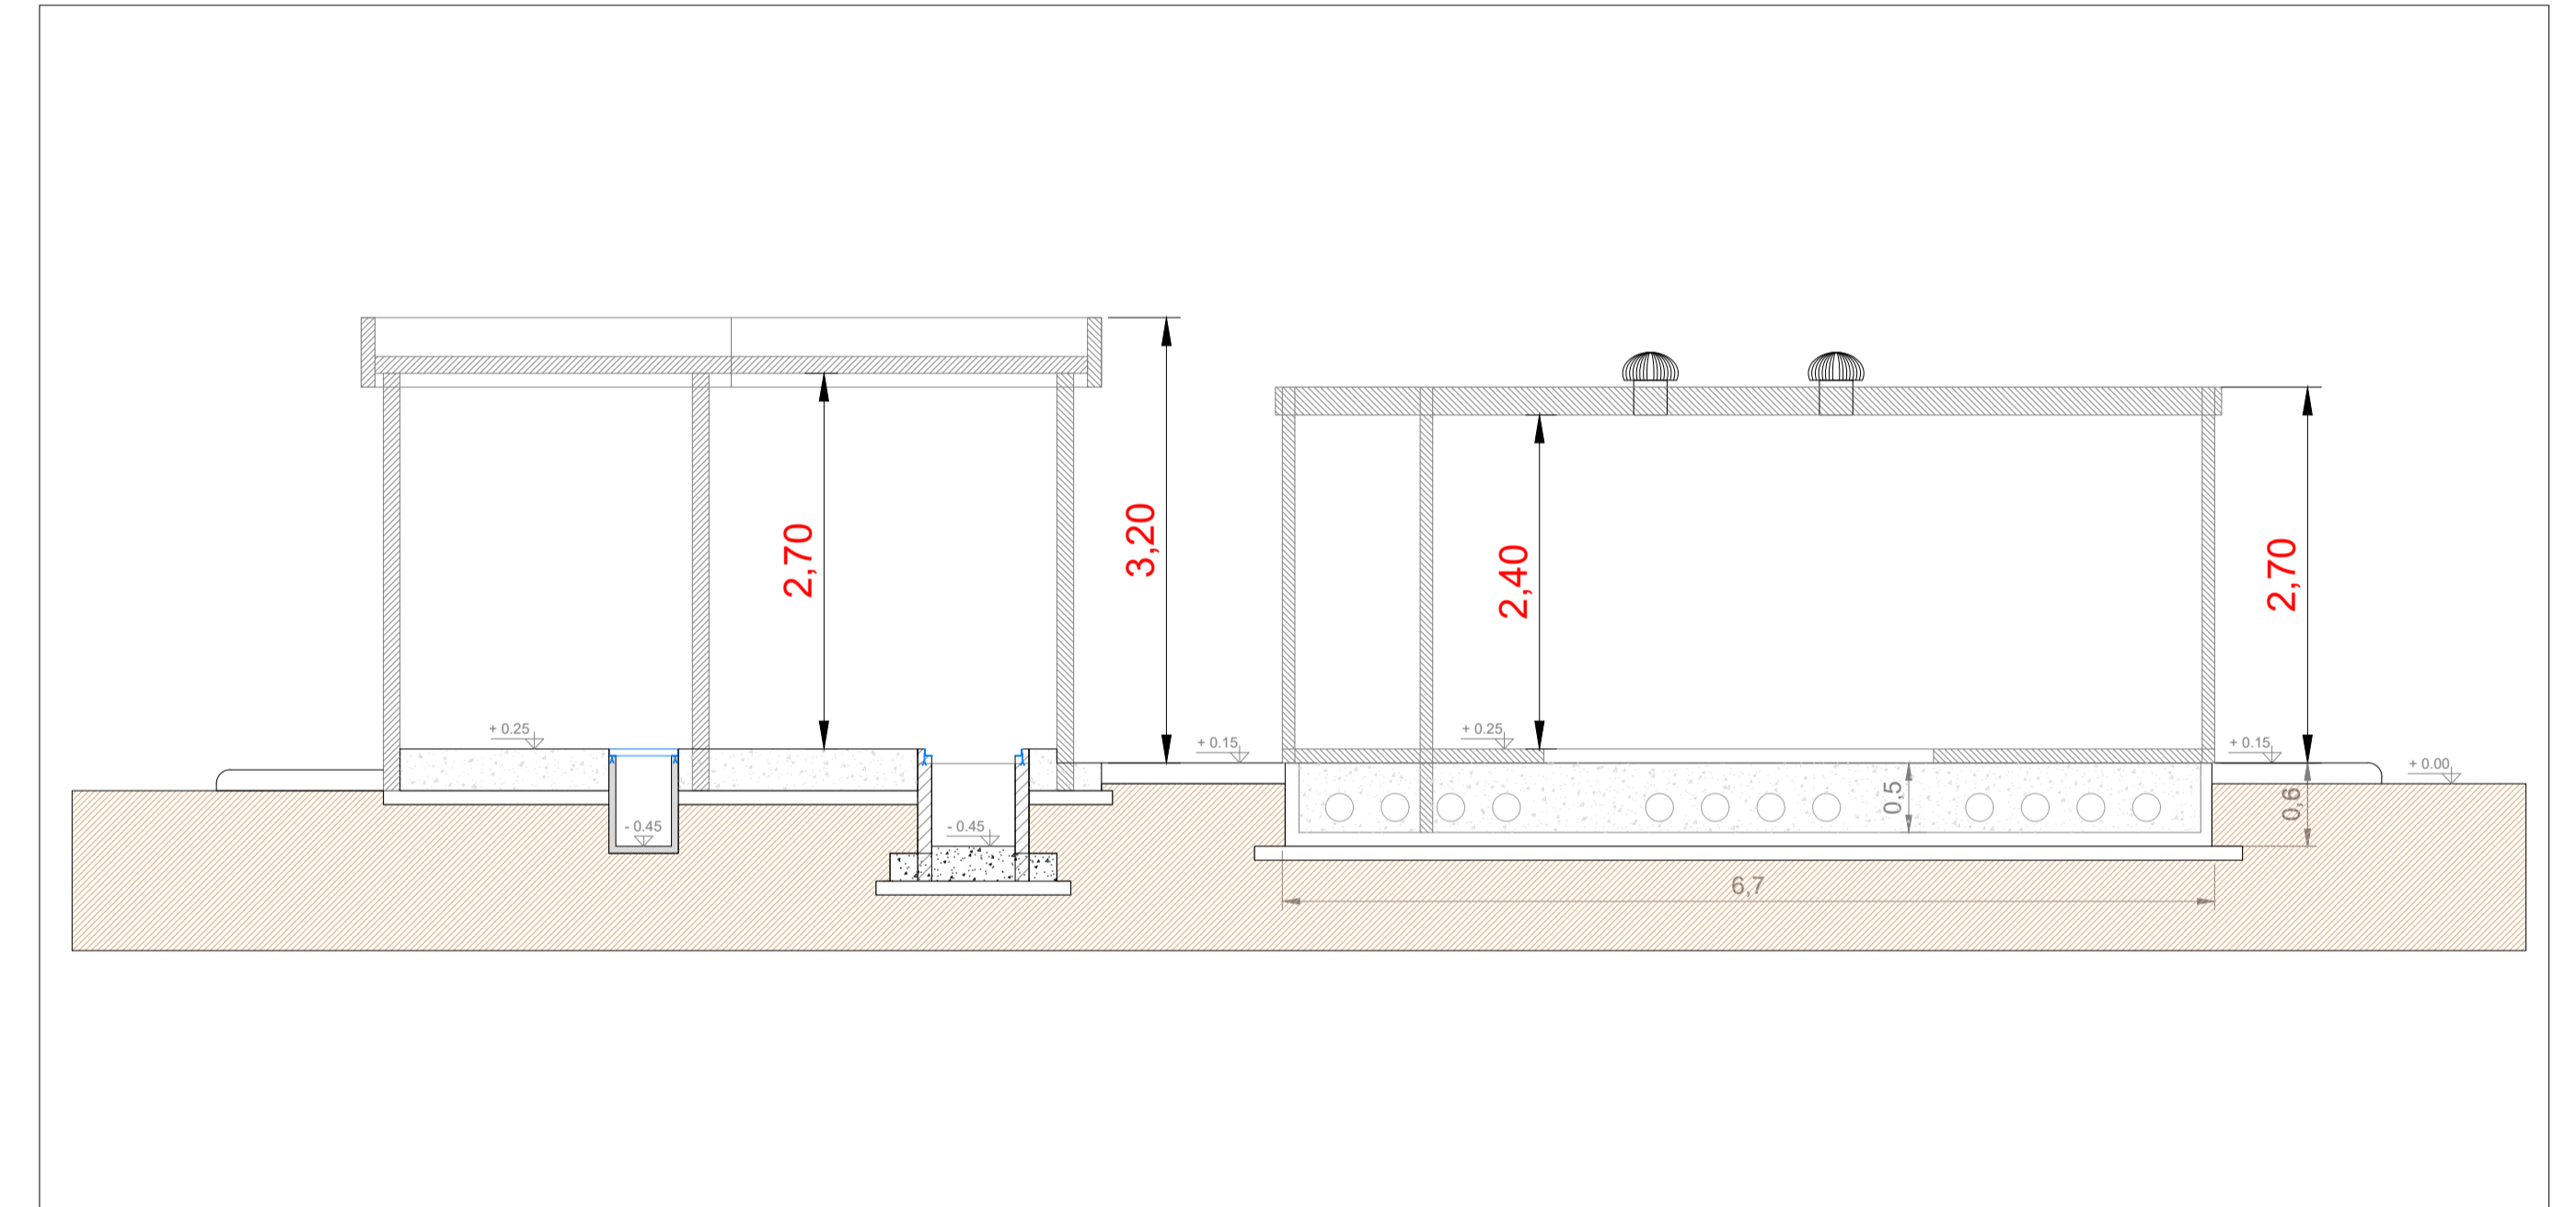

Prospetto B - Scala 1:50

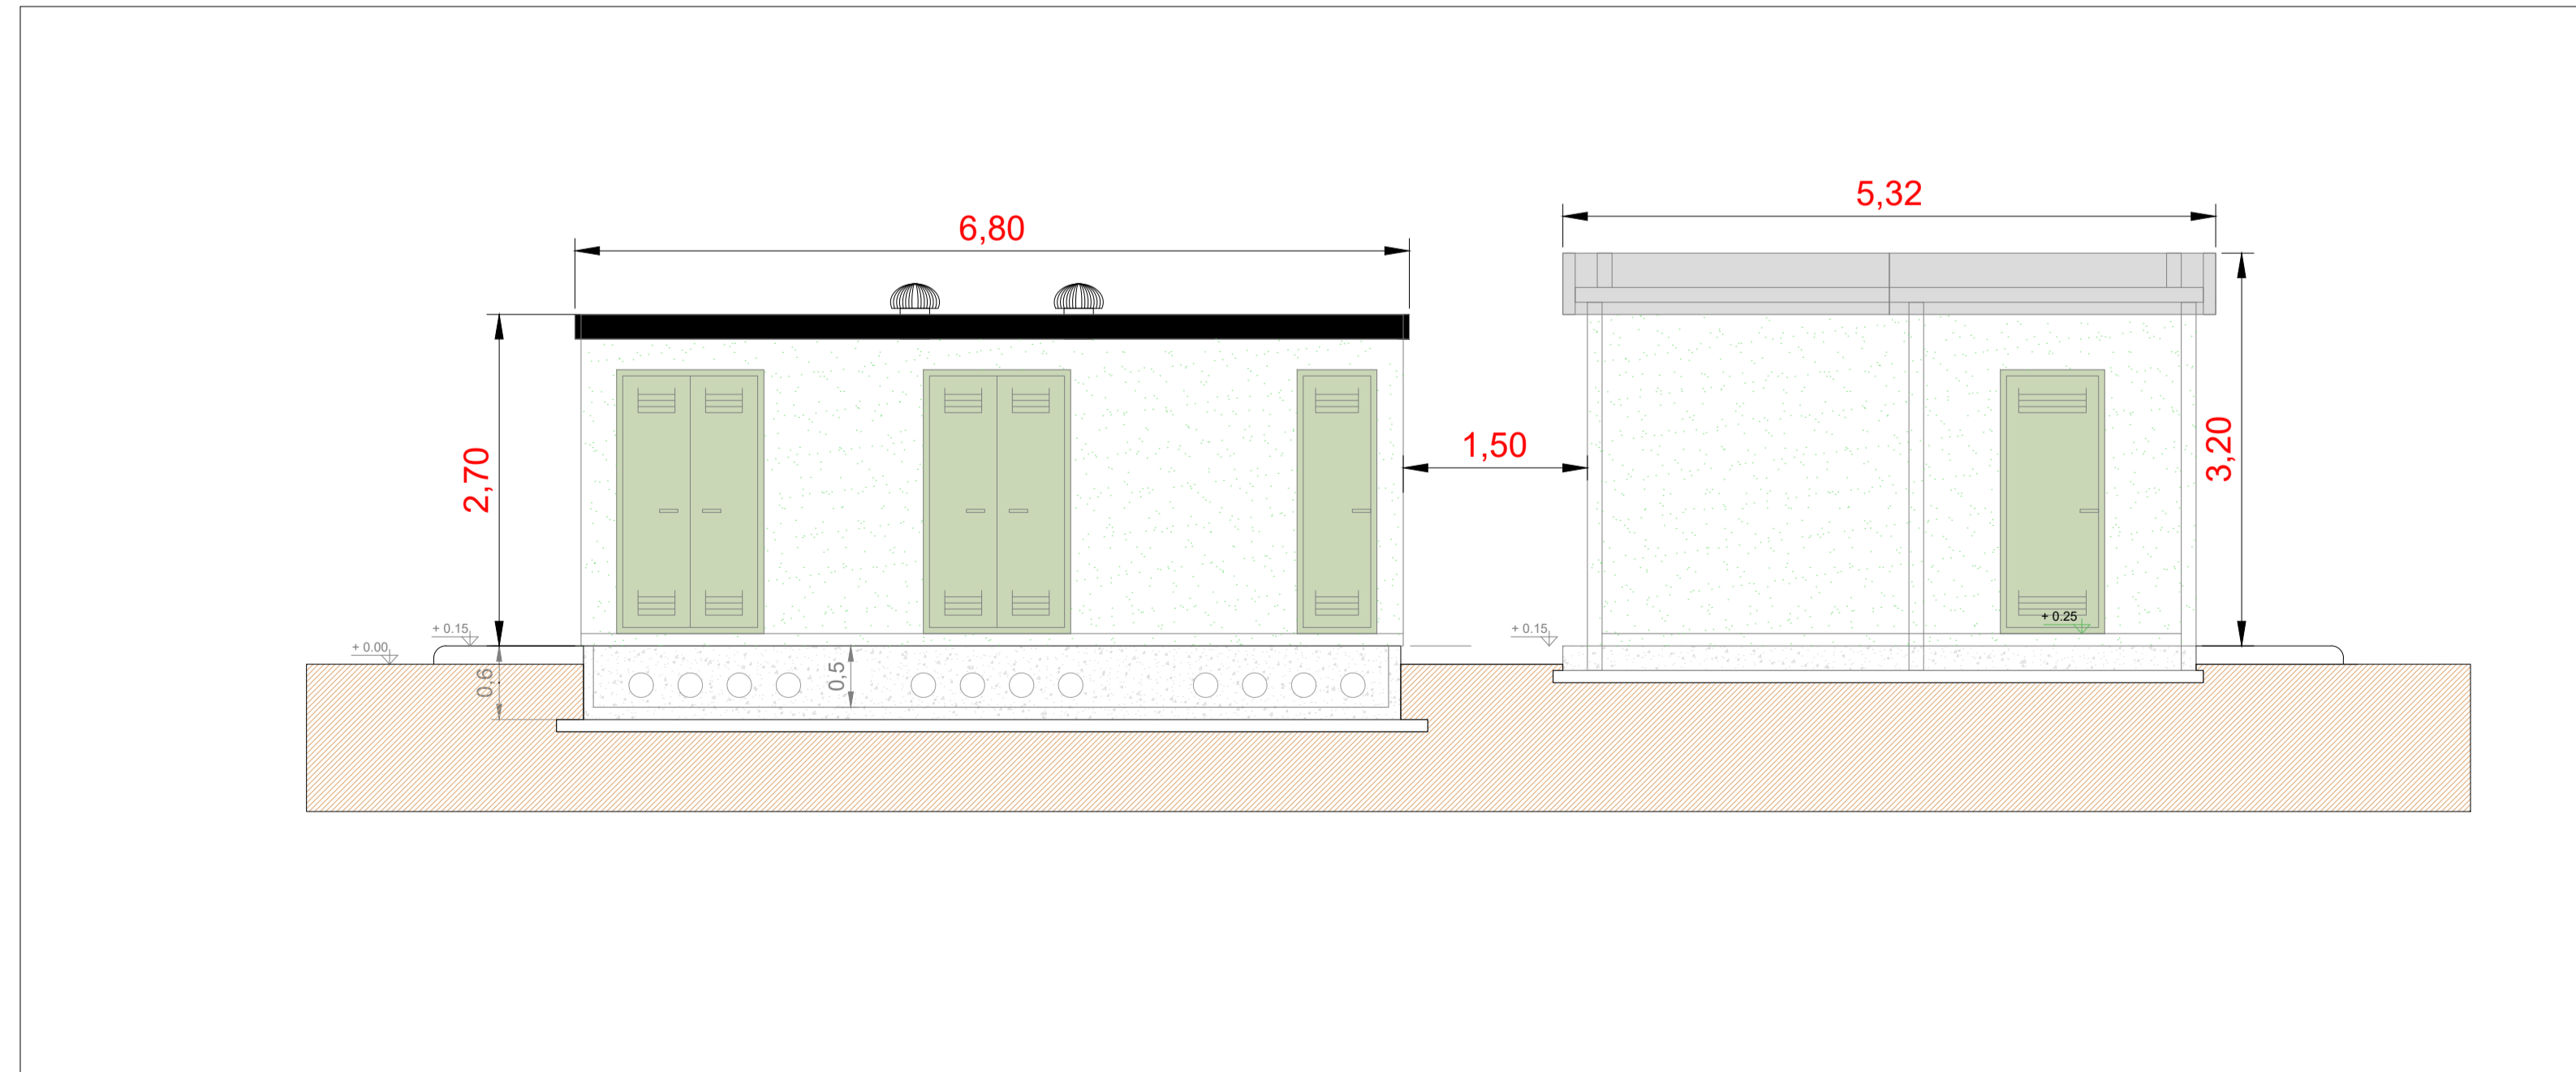

COMMITTENTE			wood. STUDIO DI PROGETTAZIONE		
Hybrid Energy S.r.l. Via Sebastiano Caboto, 15 20094 Corsico (MI)					
REVISIONS					
0	FEB-22	EMESSO PER ITER AUTORIZZATIVO	DC	FF	AB
REV.	DATE	DESCRIPTION	BY	CHKD	APP.
Impianto agro-fotovoltaico da 64.470,00 kWp (50.000 kW in immissione) ed opere connesse Comuni di Falciano del Massico e Grazzanise (CE)			APPROVED FOR CONSTRUCTION		
PROGETTO DEFINITIVO IMPIANTO DI RETE			DWG. REV. DATE SIGNATURE ORDER N° SUPPLIER CONTRACT N°: OBN1008A/B SUBPROJECT CODE:		
OBJECT: TAV. 11 Edificio consegna MT e TLC - Piante e prospetti - Stazione RTN			THIS DWG. SUPERSEDED BY THIS DWG. SUPERSEDES		SCALE 1:50
Questo documento è di proprietà di Hybrid Energy S.r.l. e il detentore certifica che il documento è stato ricevuto legalmente. Ogni utilizzo, riproduzione o divulgazione del documento deve essere oggetto di specifica autorizzazione da parte di Hybrid Energy S.r.l.			FWI DWG N° SHEET OF		REV. A1
CAD FILE NAME:					