




VISTA LATERALE

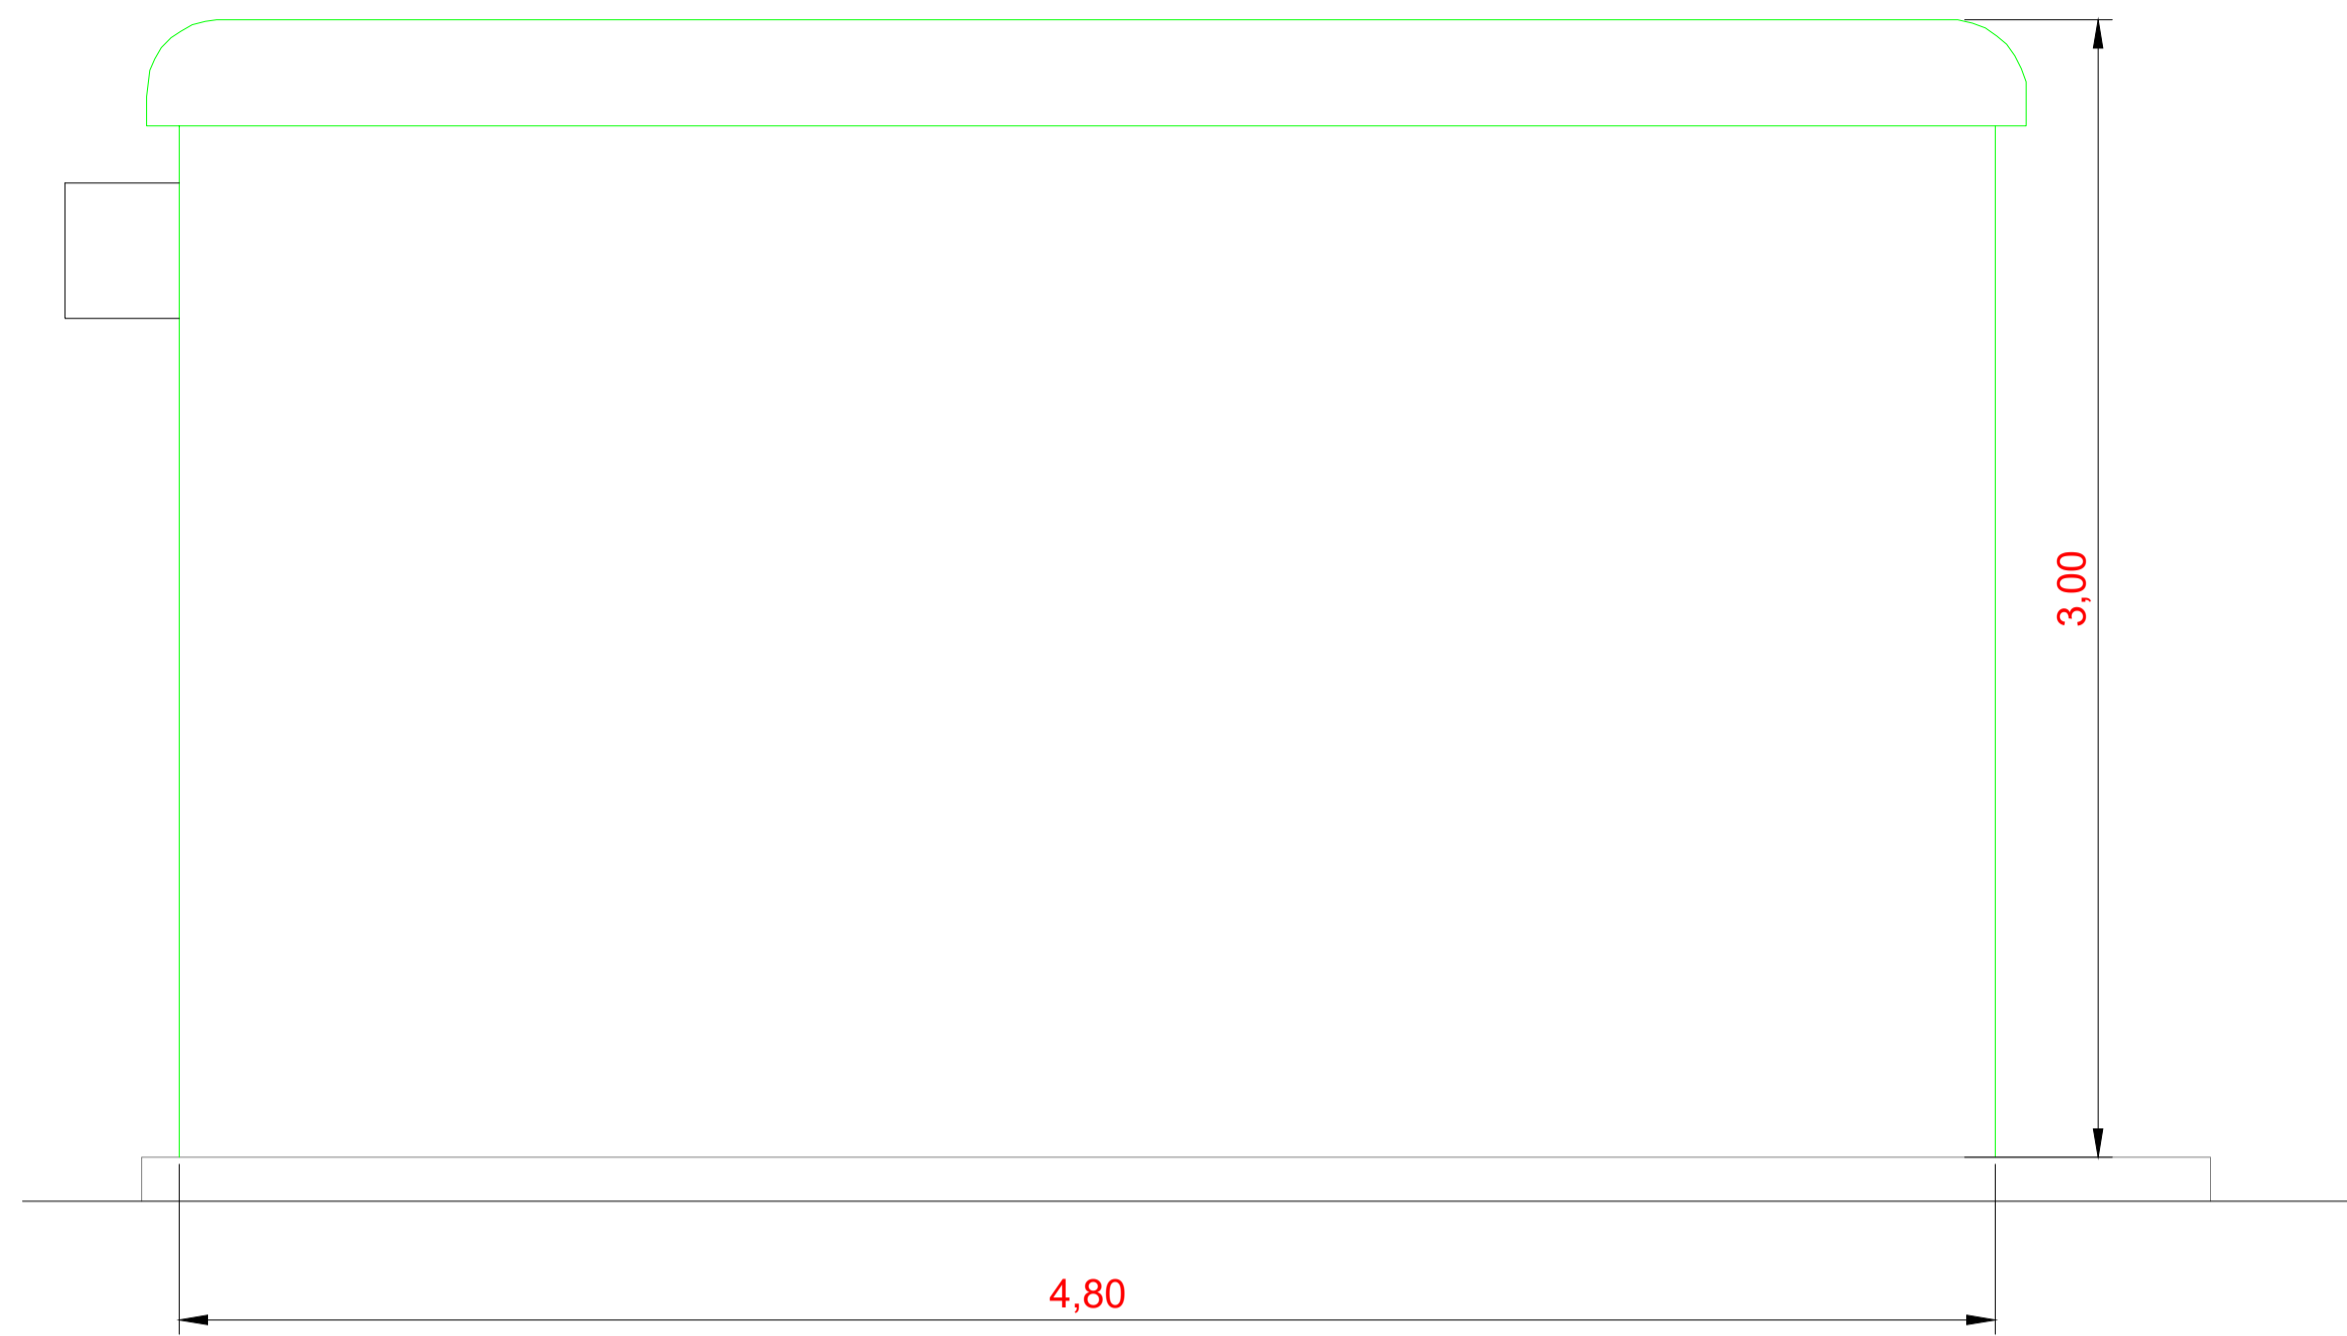


SEZIONE W-W

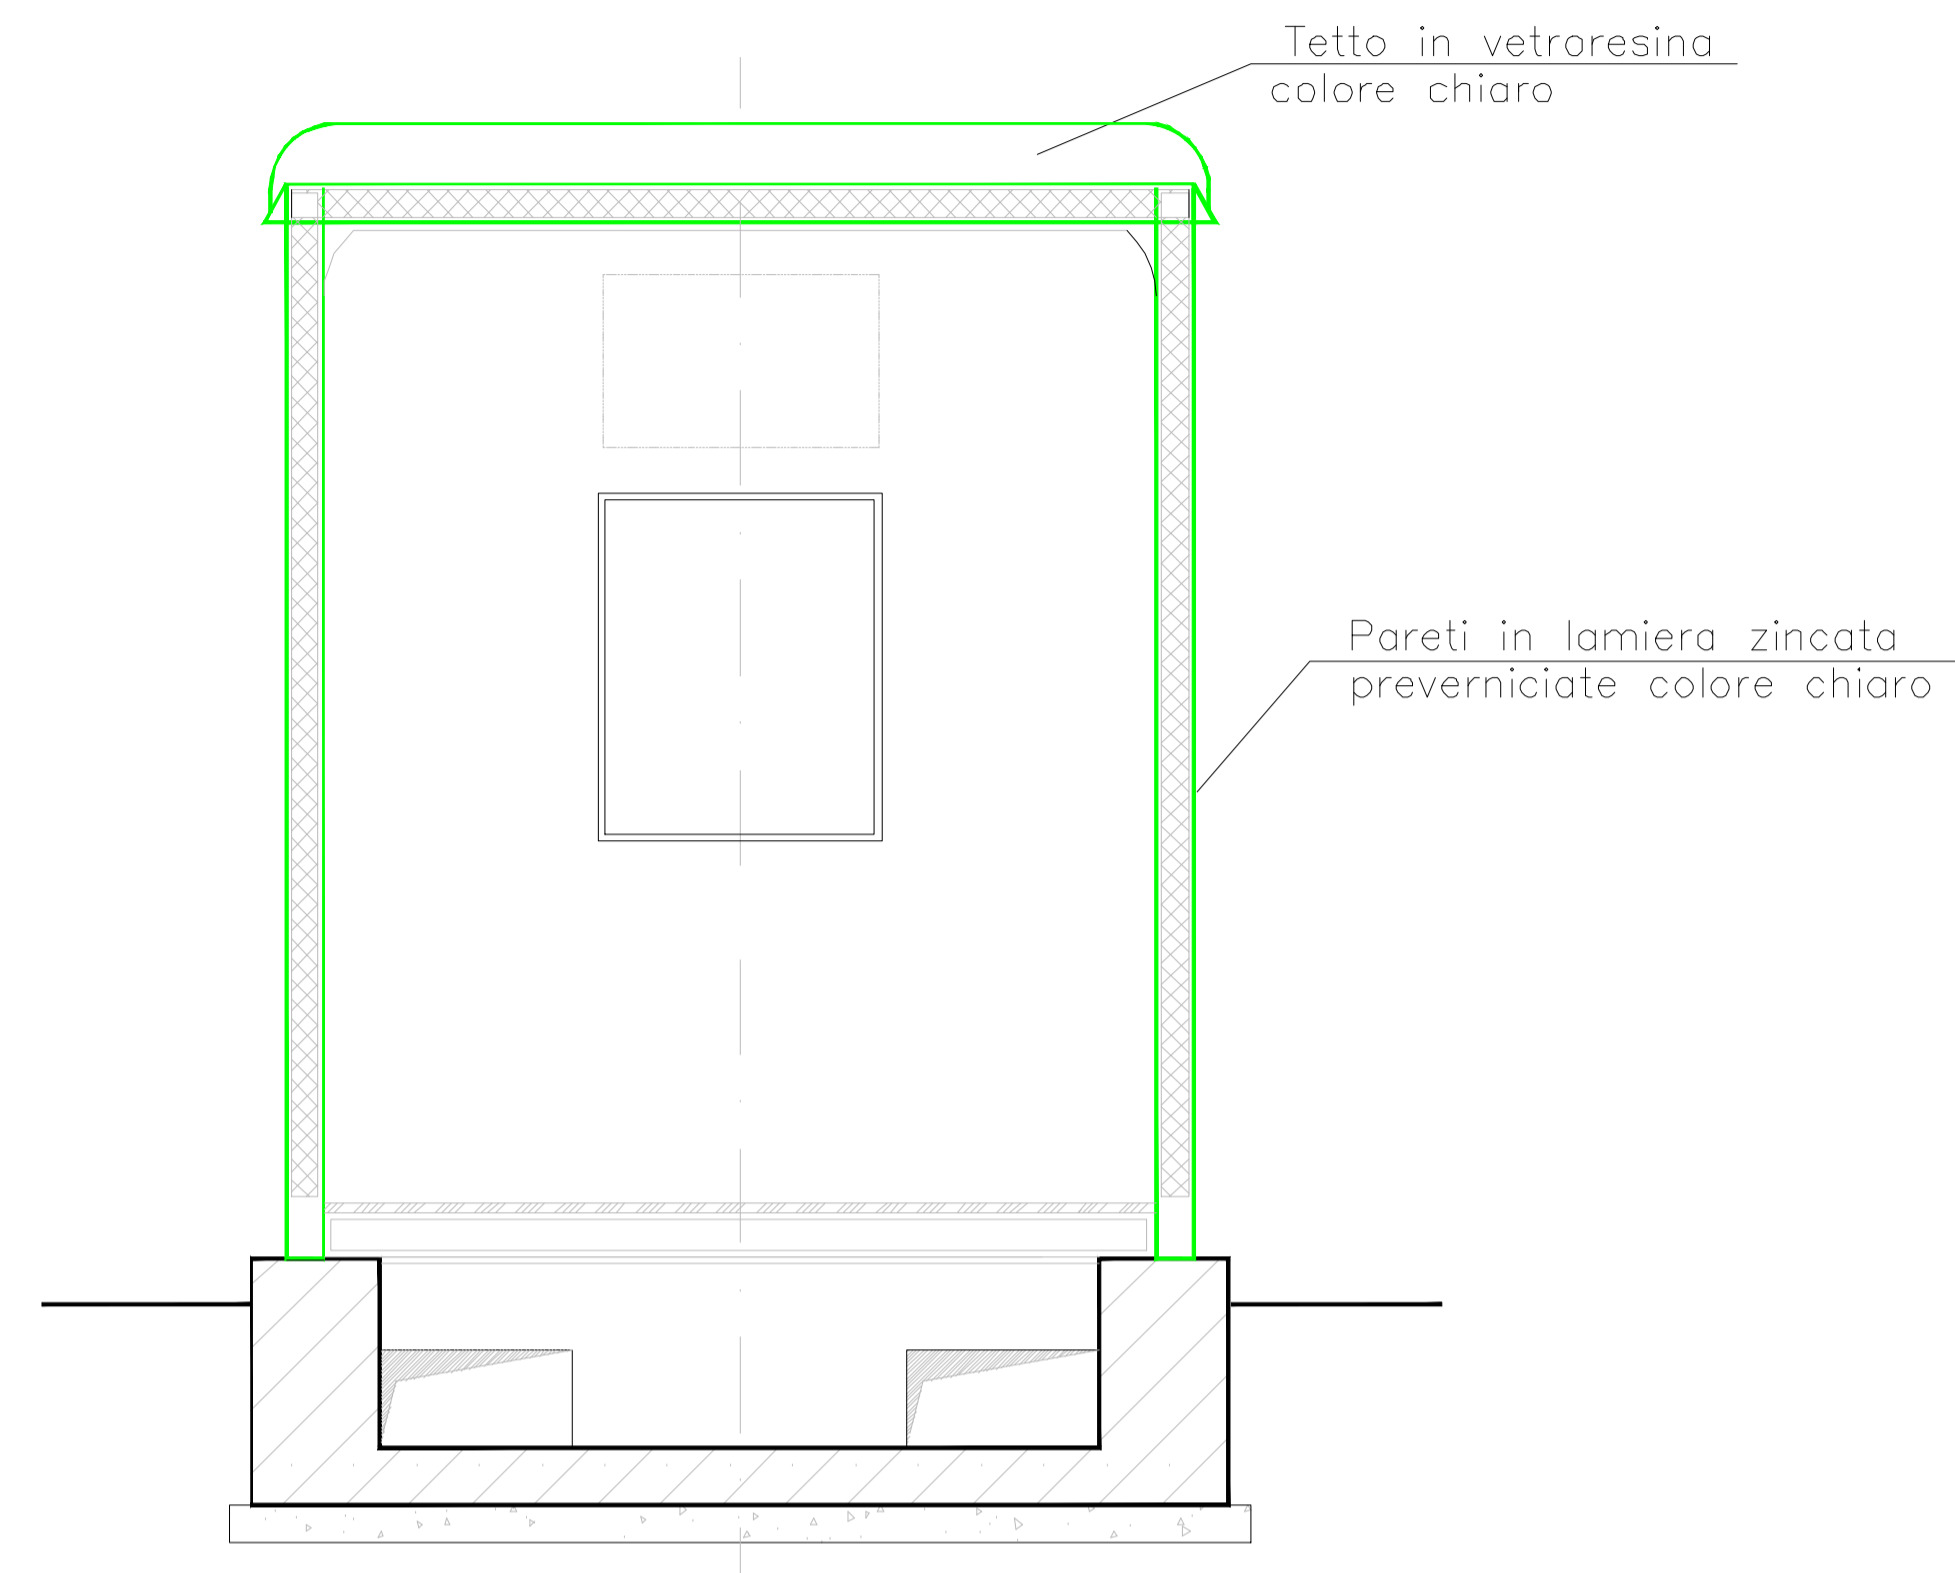

VISTA FRONTALE

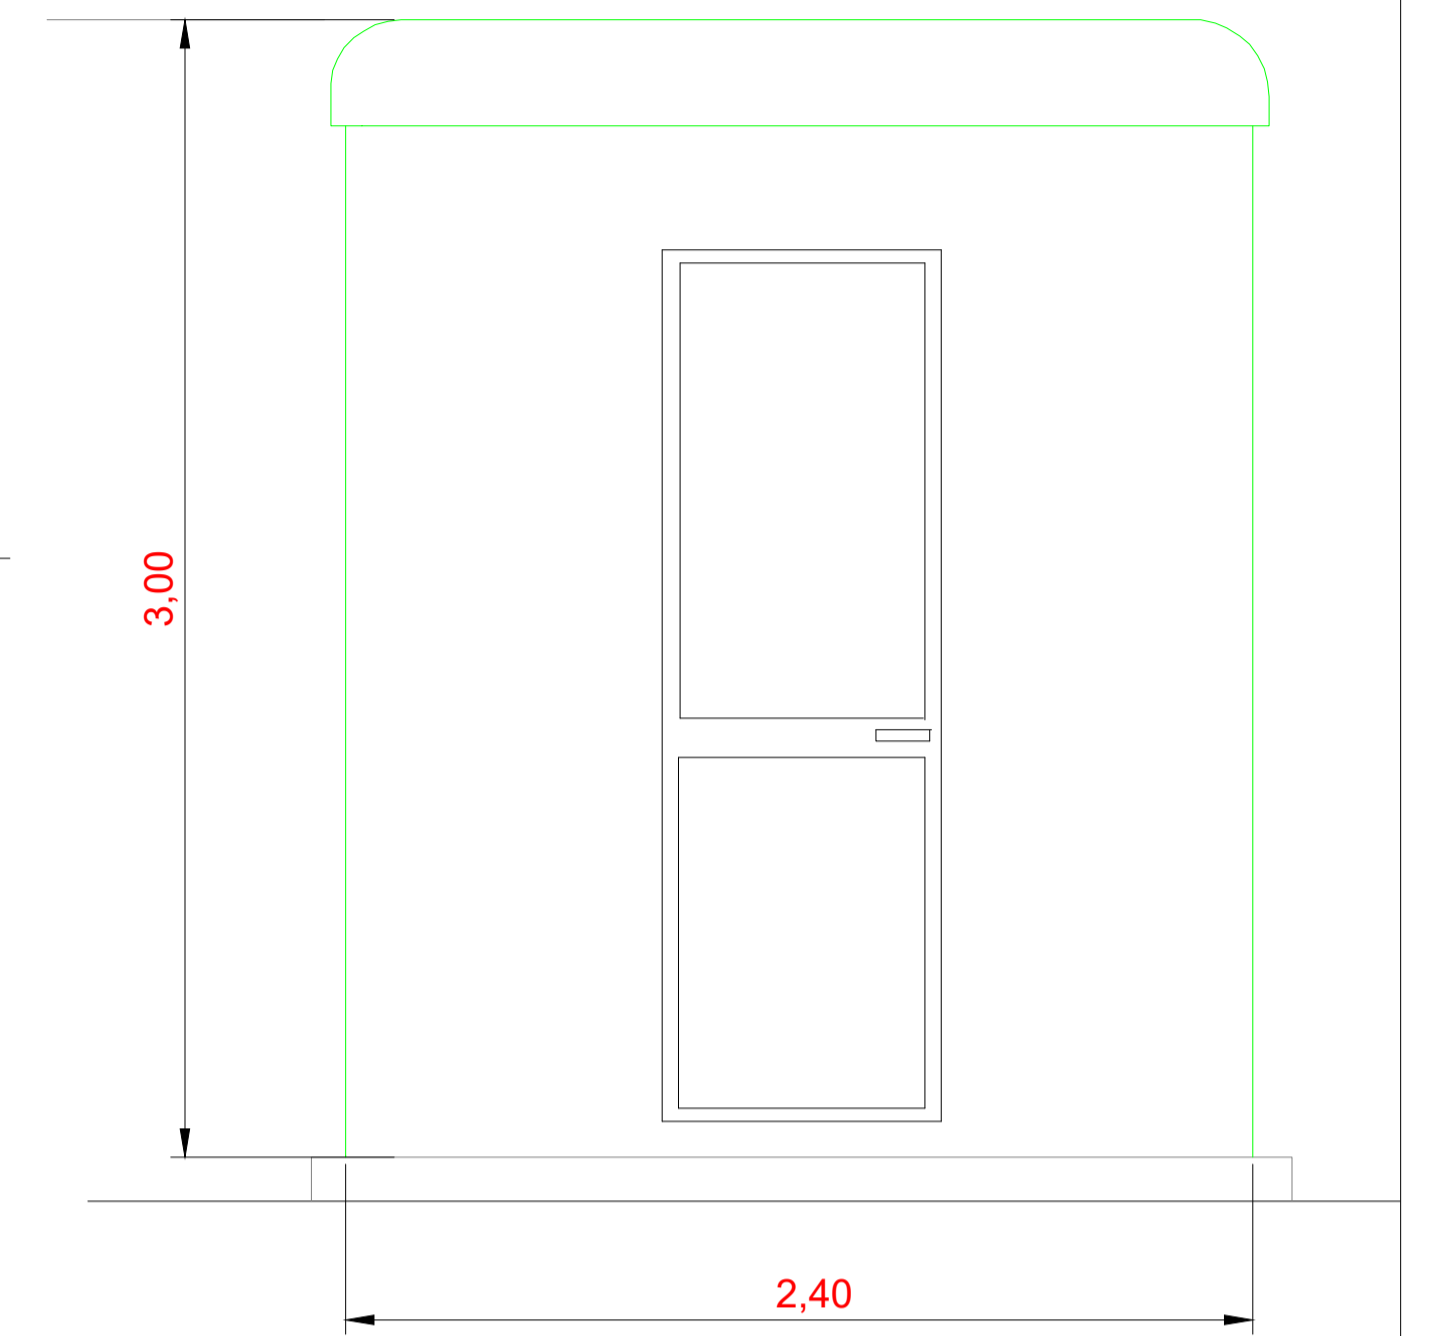

PIANTA

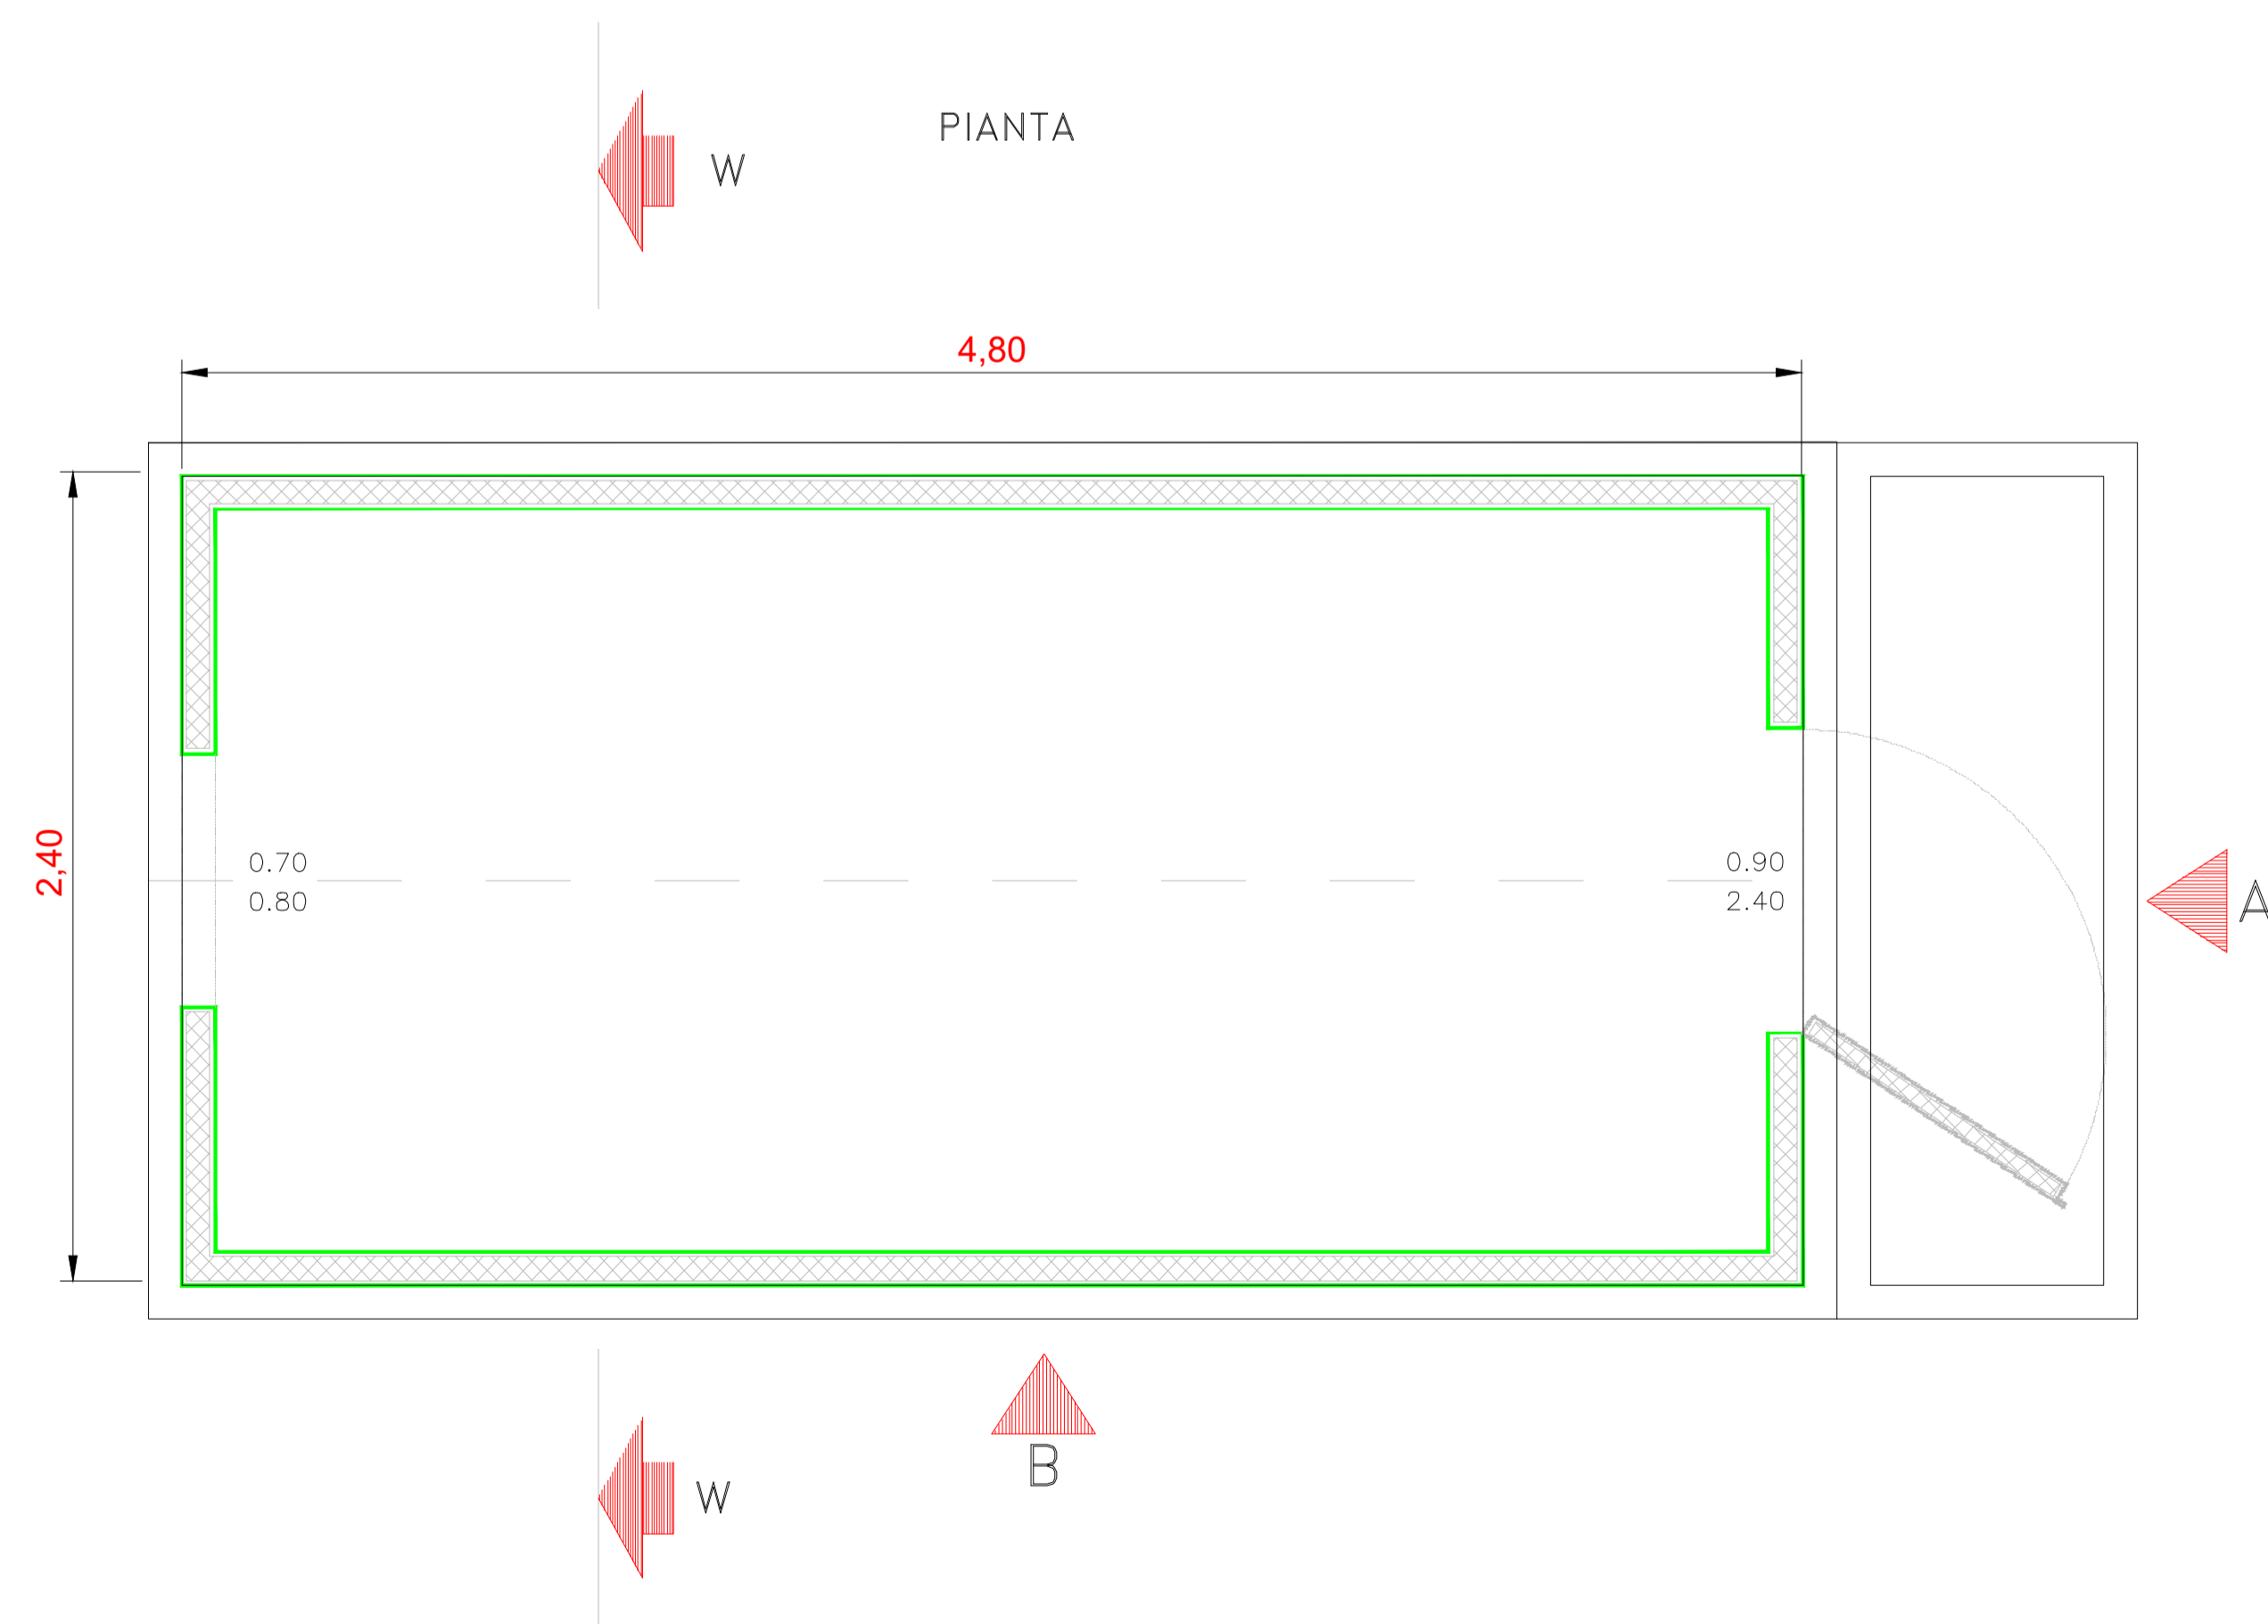

COMMITTENTE		wood.		STUDIO DI PROGETTAZIONE	
Hybrid Energy S.r.l. Via Sebastiano Caboto, 15 20094 Corsico (MI)					
0	FEB-22	EMESSO PER ITER AUTORIZZATIVO	DC	FF	AB
REV.	DATE	DESCRIPTION	BY	CHD	APP.
REVISIONS					
Impianto agro-fotovoltaico da 64.470,00 kWp (50.000 kW in immissione) ed opere connesse			APPROVED FOR CONSTRUCTION		
Comuni di Falciano del Massico e Grazzanise (CE)			DWG. REV.	DATE	
PROGETTO DEFINITIVO IMPIANTO DI RETE			SIGNATURE		
SUBJECT: TAV. 12 Chiosco - Pianta e prospetti - Stazione RTN			ORDER N°		
Questo documento è di proprietà di Hybrid Energy S.r.l. e il detentore certifica che il documento è stato ricevuto legalmente. Ogni utilizzo, riproduzione o divulgazione del documento deve essere oggetto di specifica autorizzazione da parte di Hybrid Energy S.r.l.			SUPPLIER		
CAD FILE NAME:			CONTRACT N°: OBN1008A/B		
			SUBPROJECT CODE:		
			THIS DWG. SUPERSEDED BY		SCALE
			THIS DWG. SUPERSEDES		1:20
			FWI DWG N°		REV.
			SHEET OF		A1