




Particolare proiettore a led illuminazione h=10m - Scala 1:10

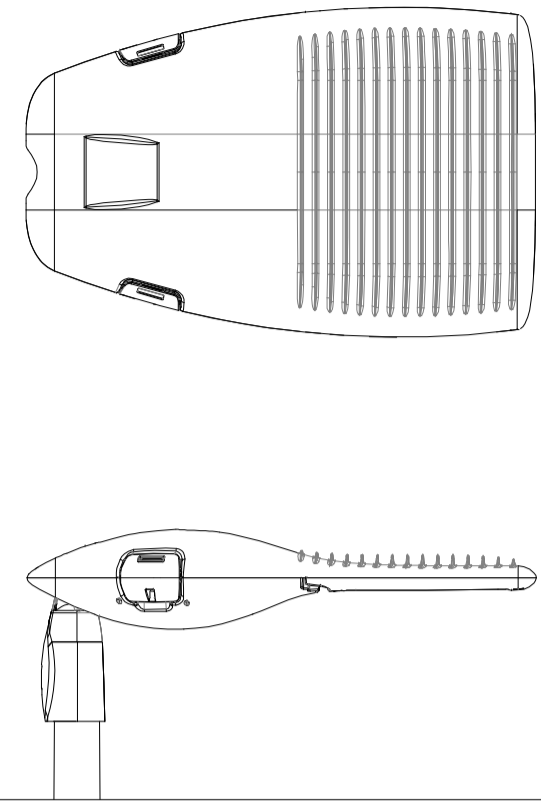


Particolare illuminazione stradale h=10m e videosorveglianza - Scala 1:20

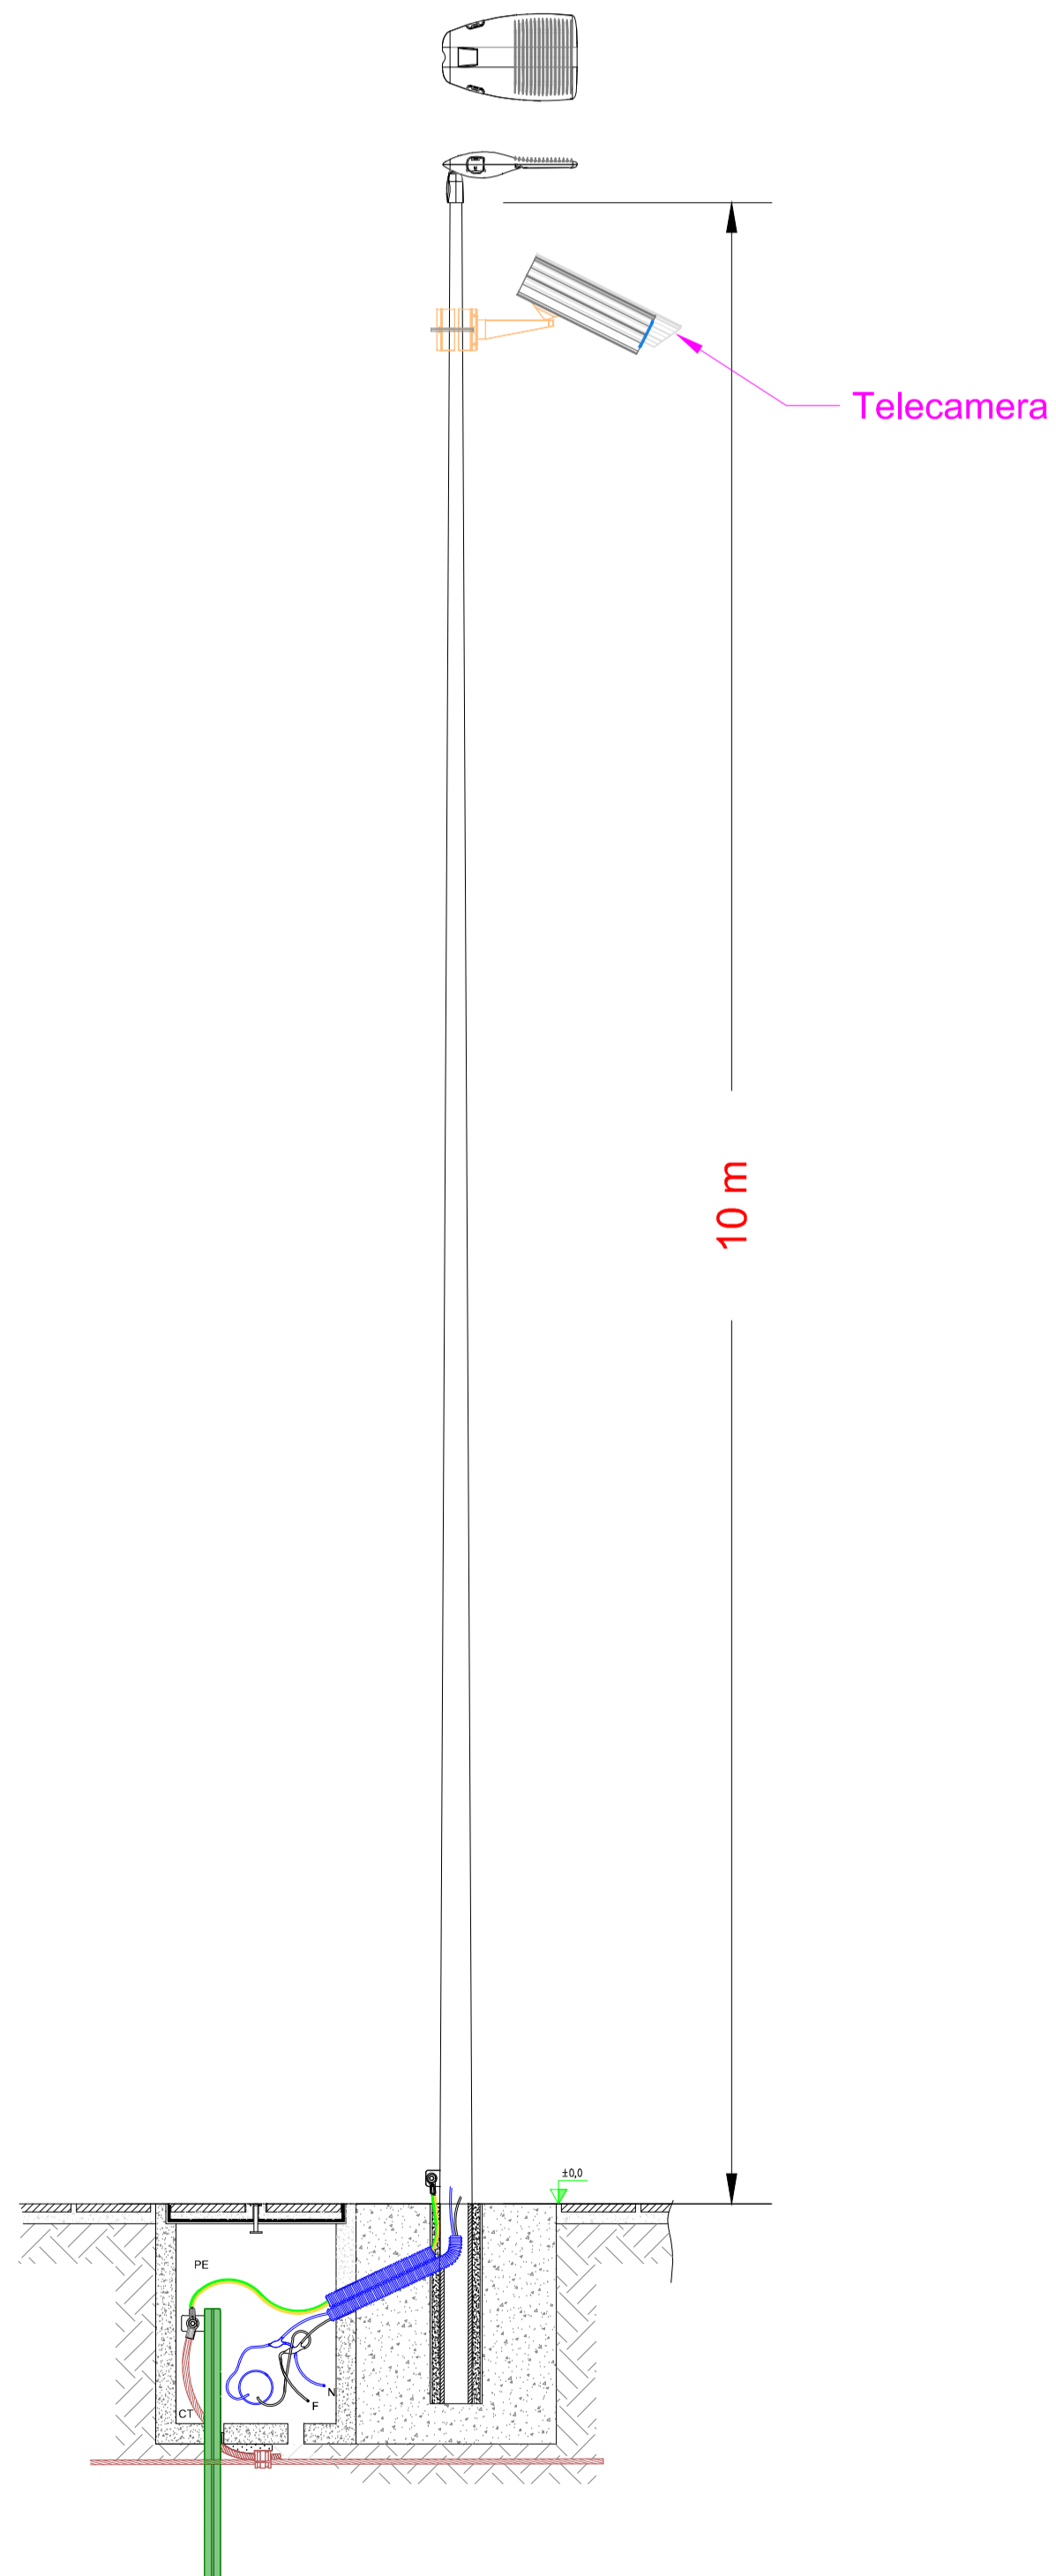

Planimetria Stazione Utente - Scala 1:200

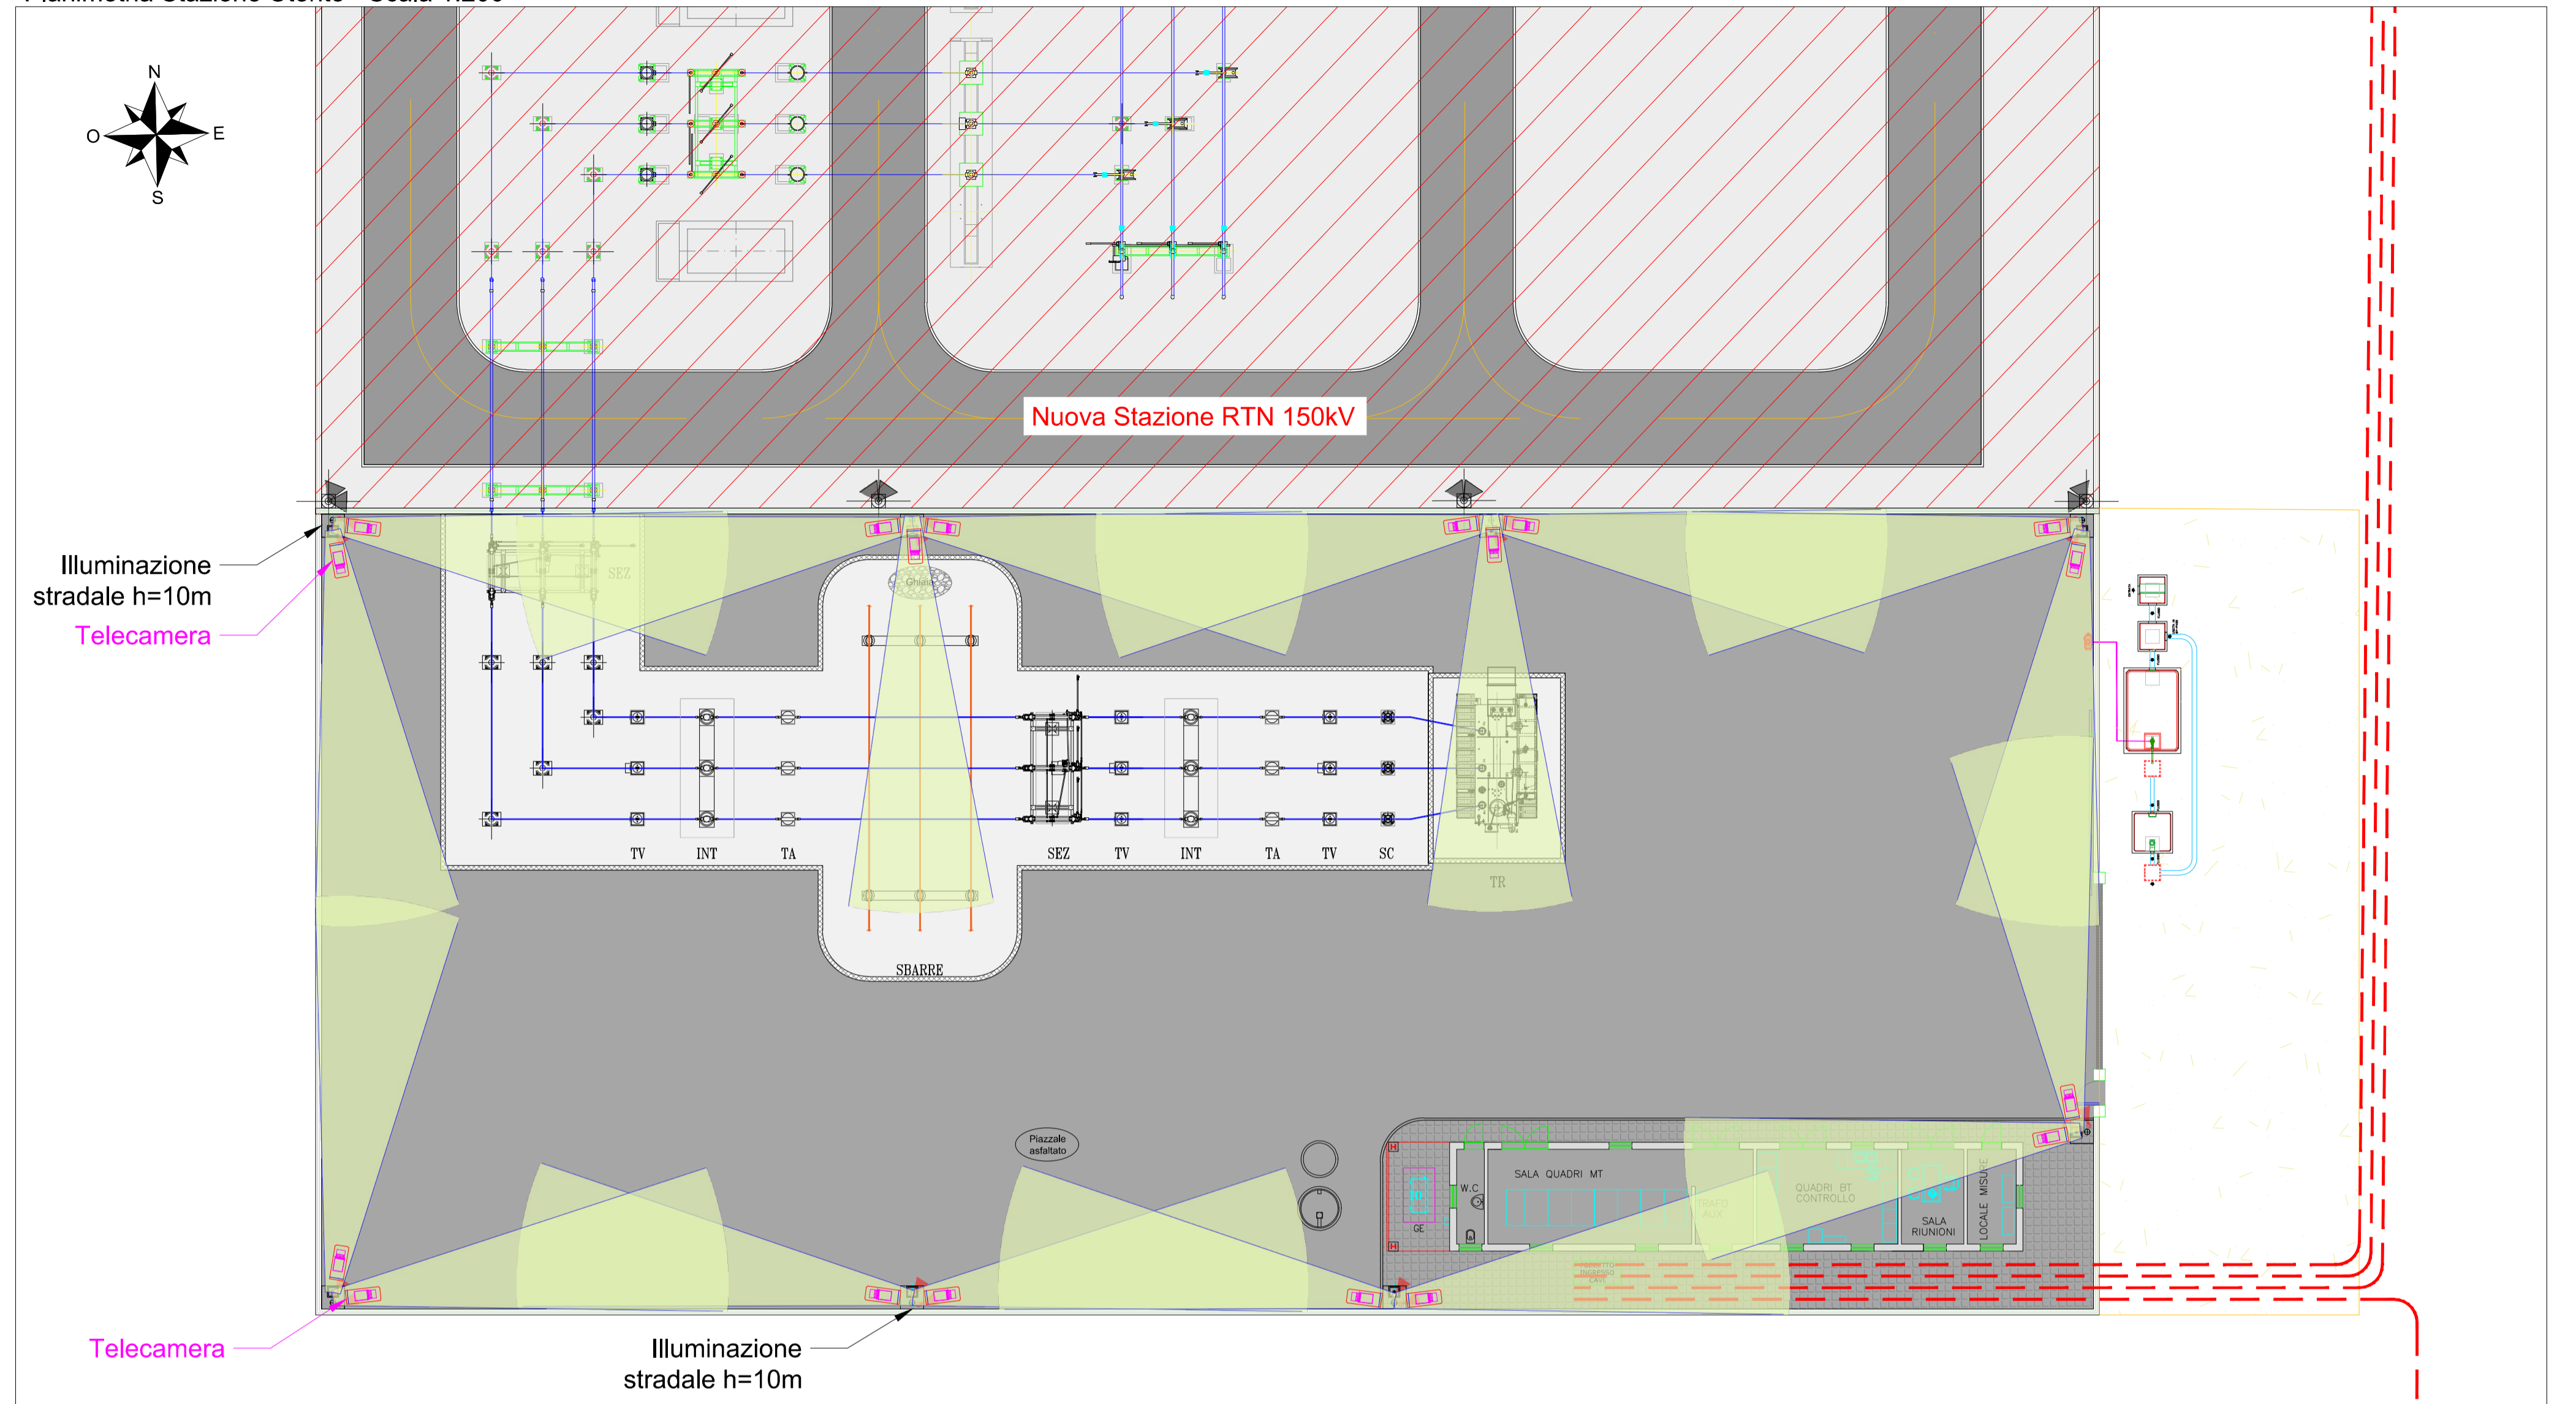

Particolare pozzetto illuminazione stradale h=10m - scala 1:10

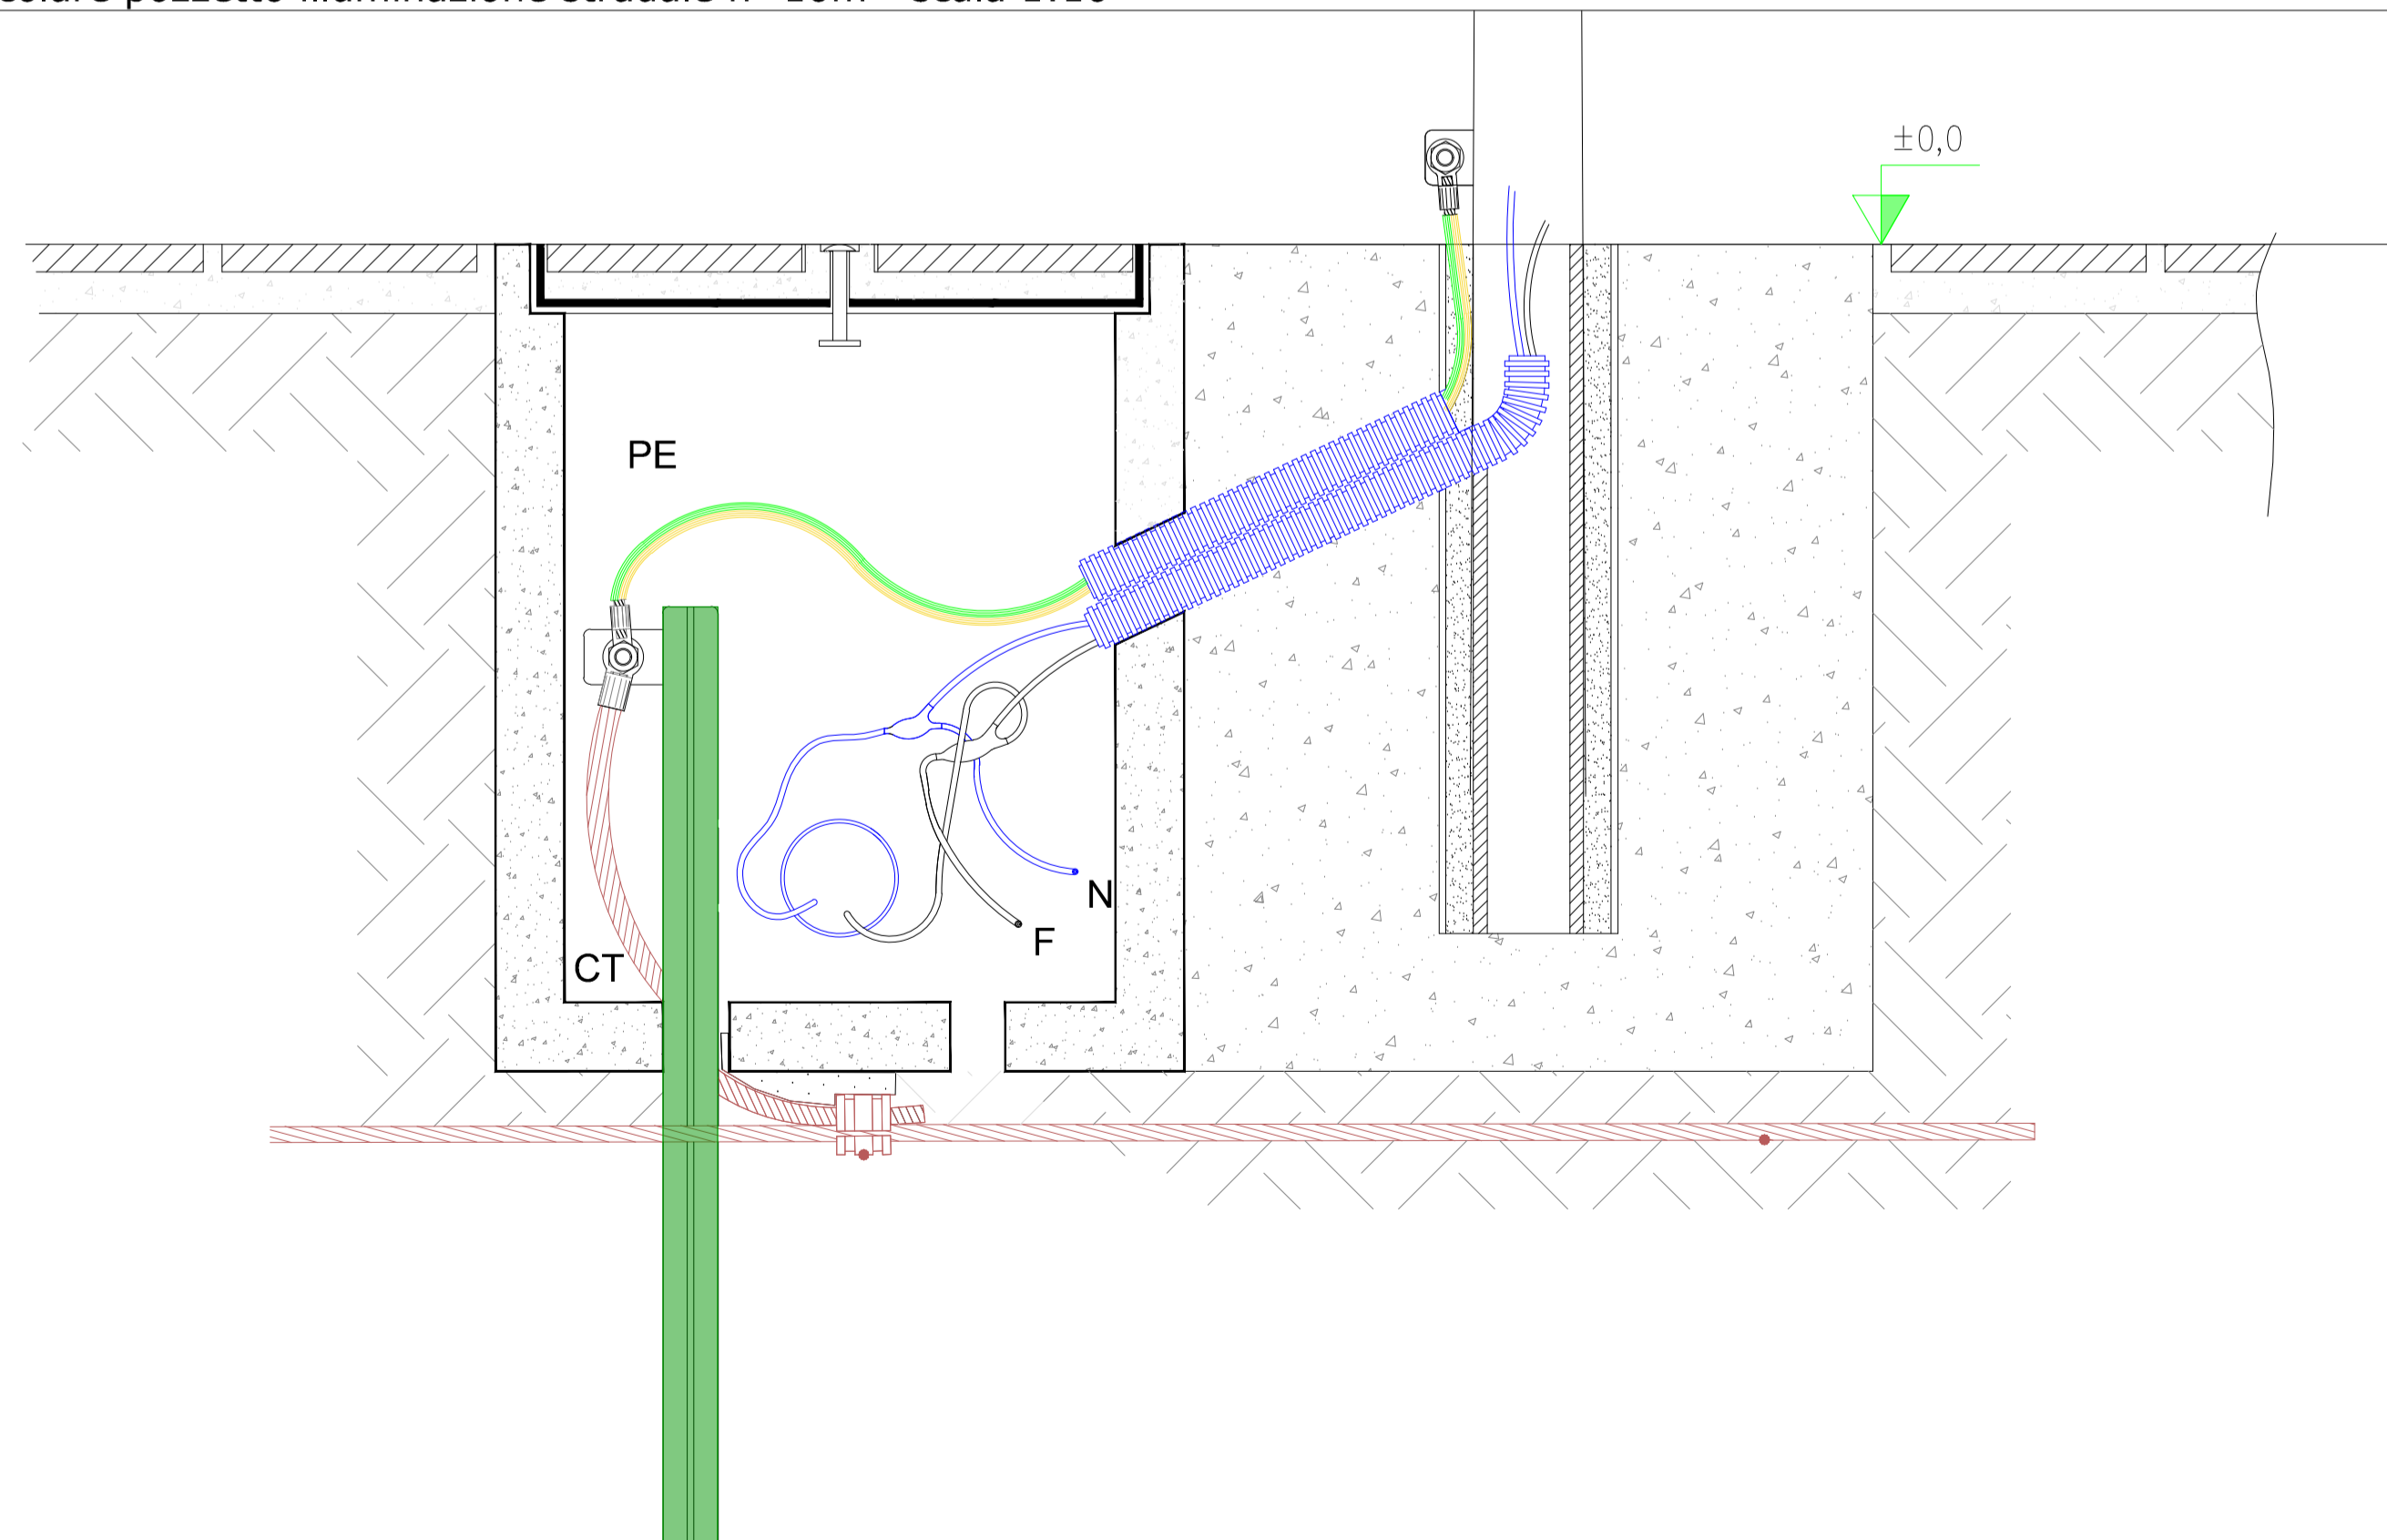

LEGENDA

- Cavidotto MT 30kV
- Nuova Stazione RTN 150 kV
- Pali di illuminazione stradale h=10m
- Telecamera
- Campo di ripresa telecamera

COMMITTENTE	wood.	STUDIO DI PROGETTAZIONE
	Hybrid Energy S.r.l. Via Sebastiano Caboto, 15 20094 Corsico (MI)	

Q	FEB-22	EMESSO PER ITER AUTORIZZATIVO	DC	FF	AB
REV.	DATE	DESCRIPTION	BY	CHD	APP.
REVISIONS					
Impianto agro-fotovoltaico da 64.470,00 kWp (50.000 kW in immissione) ed opere connesse Comuni di Falciano del Massico e Grazzanise (CE) PROGETTO DEFINITIVO IMPIANTO DI UTENZA			APPROVED FOR CONSTRUCTION DWG. REV. DATE SIGNATURE ORDER N° SUPPLIER CONTRACT N°: OBN1008A/B SUBPROJECT CODE:		
OBJECT: TAV. 12 Planimetria e dettagli illuminazione e videosorveglianza - Impianto di Utenza			THIS DWG. SUPERSEDED BY THIS DWG. SUPERSEDES		SCALE Varie
Questo documento è di proprietà di Hybrid Energy S.r.l. e il detentore certifica che il documento è stato ricevuto legalmente. Ogni utilizzo, riproduzione o divulgazione del documento deve essere oggetto di specifico autorizzazione da parte di Hybrid Energy S.r.l.			FWI DWG N° SHEET OF		REV. A1
CAD FILE NAME:					