




Dettaglio vista planimetrica struttura - scala 1:100

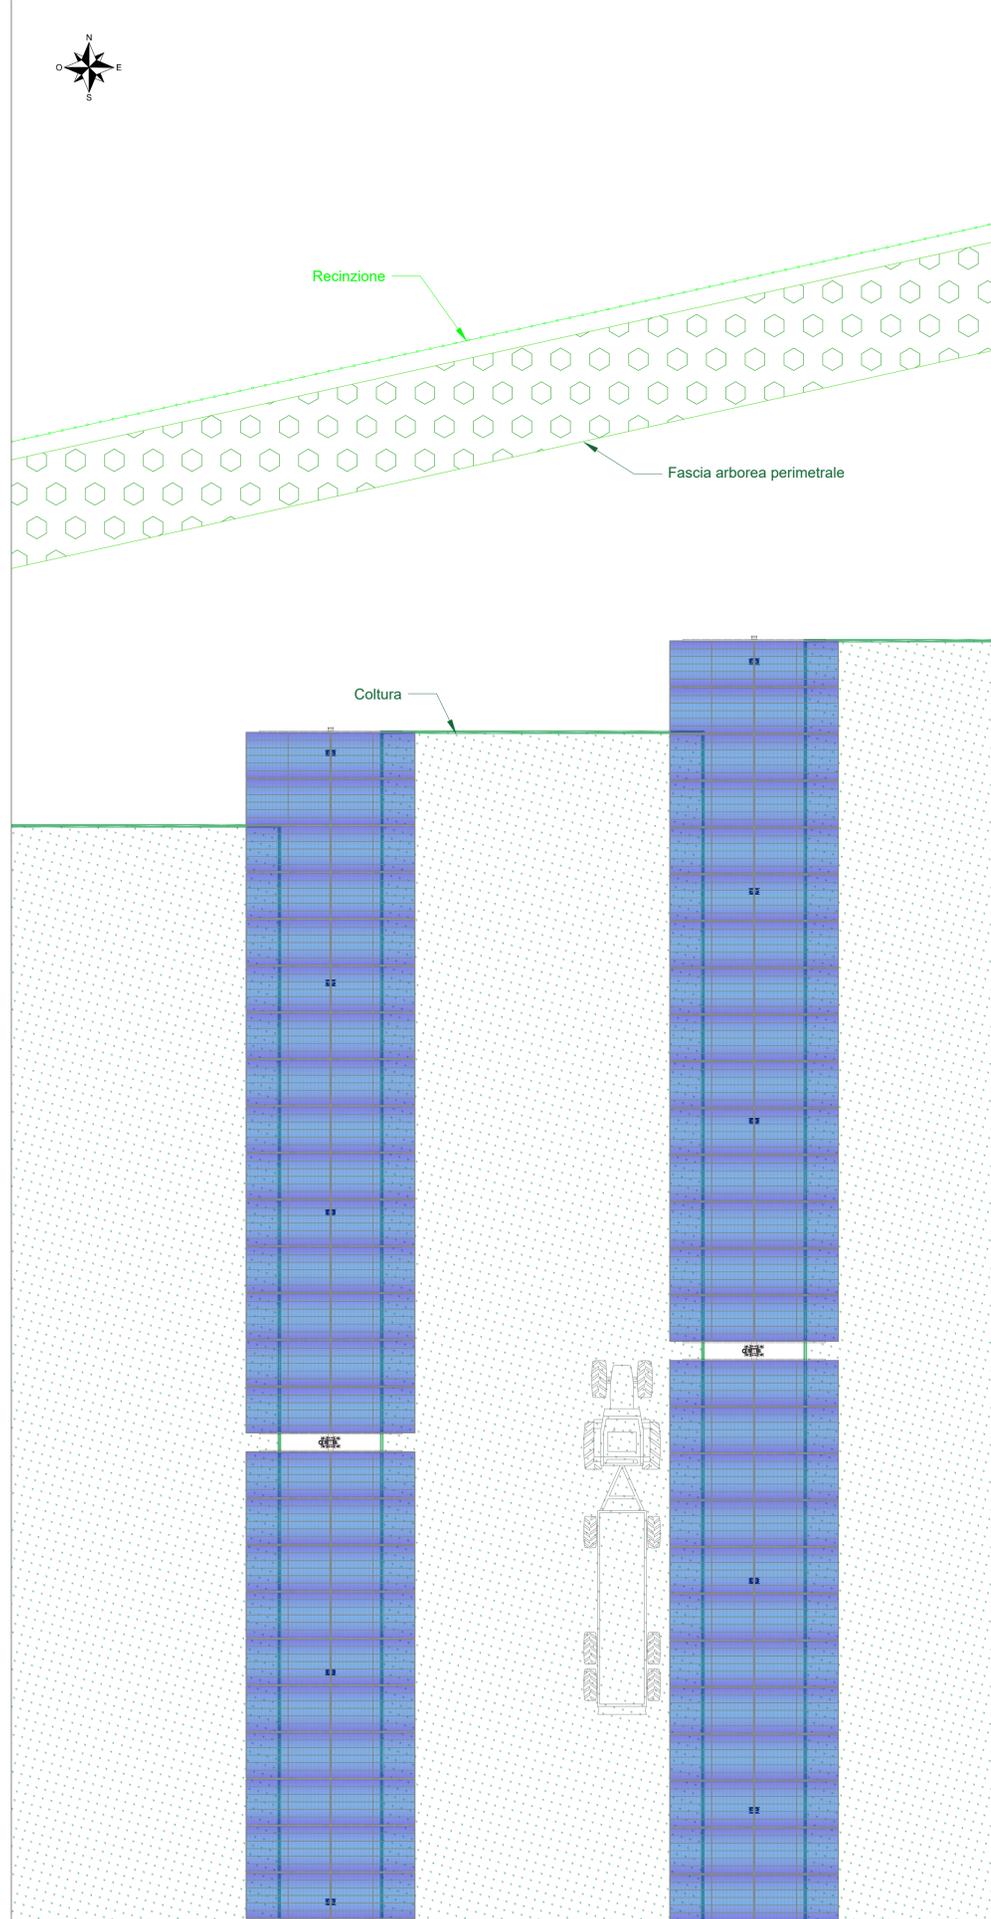


Dettaglio sezione longitudinale struttura - scala 1:200

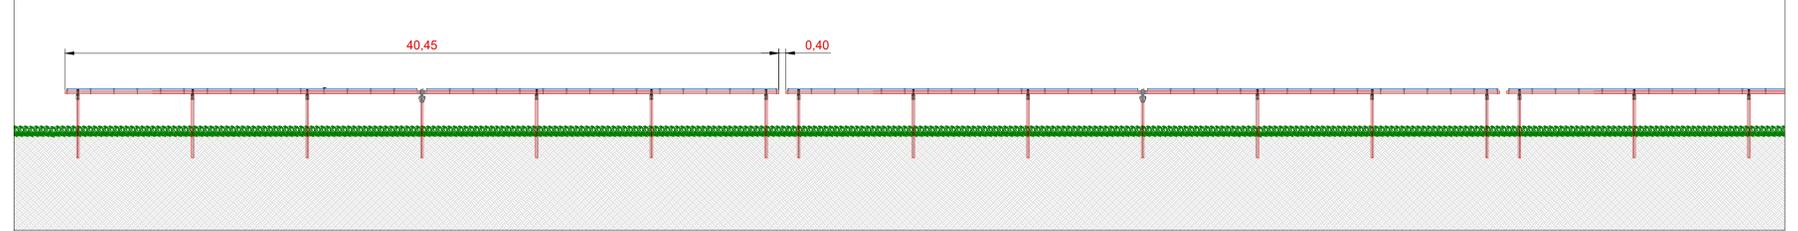


Dettaglio sezione longitudinale struttura - scala 1:100

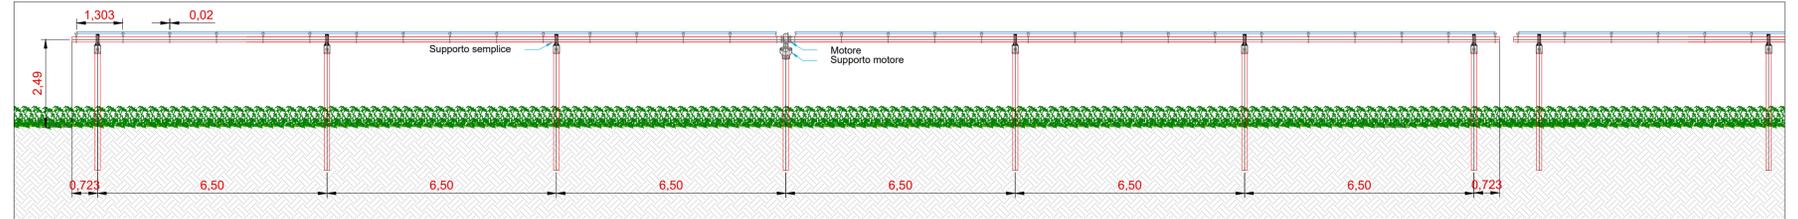


Vista frontale con rotazione 60° - scala 1:100

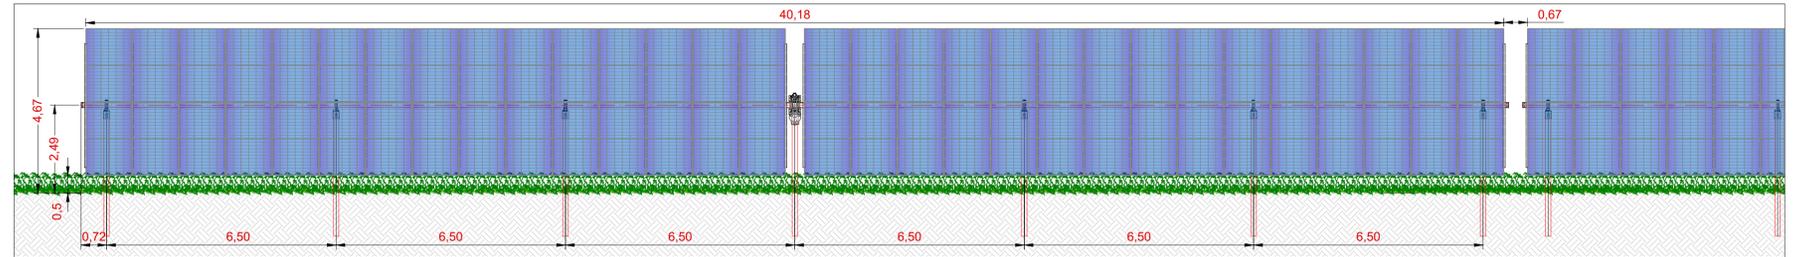


Dettaglio sezione trasversale struttura - scala 1:50

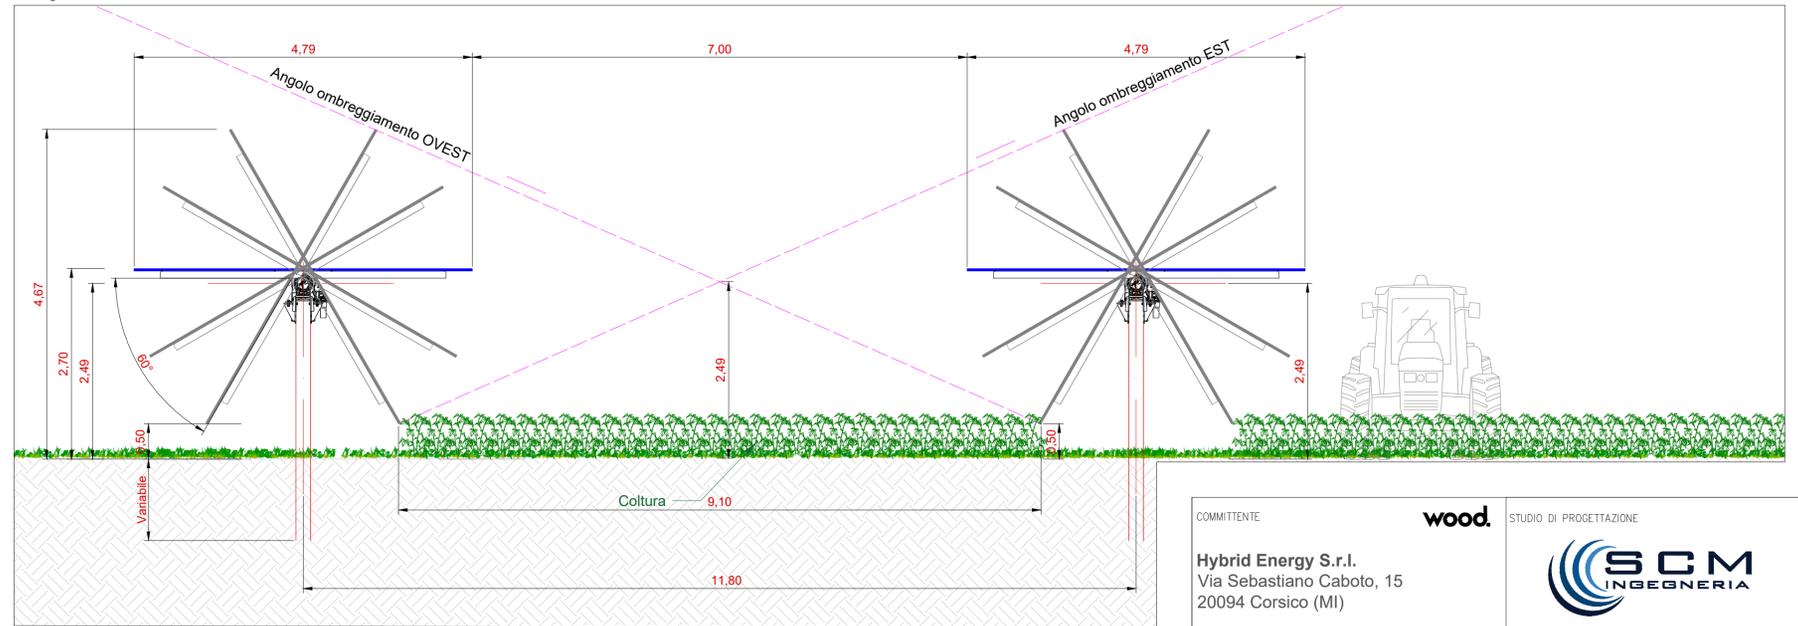


Particolare fissaggio moduli - scala 1:10

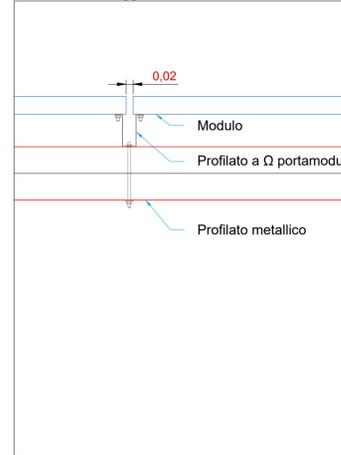

Vista posteriore modulo tipo - scala 1:20

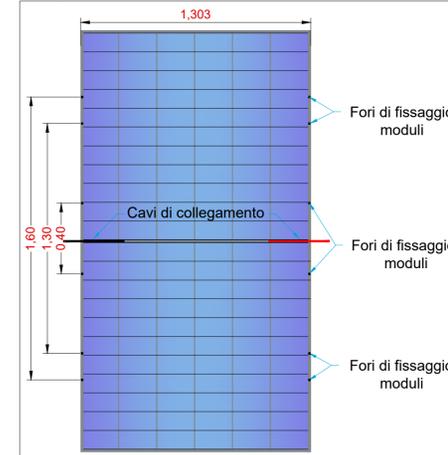

Vista anteriore modulo tipo - scala 1:20

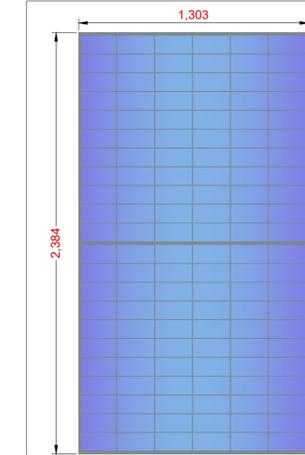

COMMITTENTE		wood. STUDIO DI PROGETTAZIONE	
Hybrid Energy S.r.l. Via Sebastiano Caboto, 15 20094 Corsico (MI)		SCM INGEGNERIA	
0	FEB-22	EMESSO PER ITER AUTORIZZATIVO	DC FF AB
REV.	DATE	DESCRIPTION	BY CHD APP.
REVISIONS			
Impianto agro-fotovoltaico da 64.470,00 kWp (50.000 kW in immissione) ed opere connesse		APPROVED FOR CONSTRUCTION	
Comuni di Falciano del Massico e Grazzanise (CE)		DWG. REV. DATE	
PROGETTO DEFINITIVO IMPIANTO AGRO-FOTOVOLTAICO		SIGNATURE	
TAV. 14a Tipico strutture di sostegno (struttura 30x2)		ORDER N°	
Questo documento è di proprietà di Hybrid Energy S.r.l. e il detentore certifica che il documento è stato ricevuto legalmente. Ogni utilizzo, riproduzione o divulgazione del documento deve essere oggetto di specifica autorizzazione da parte di Hybrid Energy S.r.l.		SUPPLIER	
CAD FILE NAME:		CONTRACT N° OBN1008A/B	
SHEET OF		SUBPROJECT CODE:	
SCALE		THIS DWG. SUPERSEDED BY	
Varie		SCALE	
REV.		THIS DWG. SUPERSEDES	
AO		REV.	