




Dettaglio vista planimetrica struttura - scala 1:100

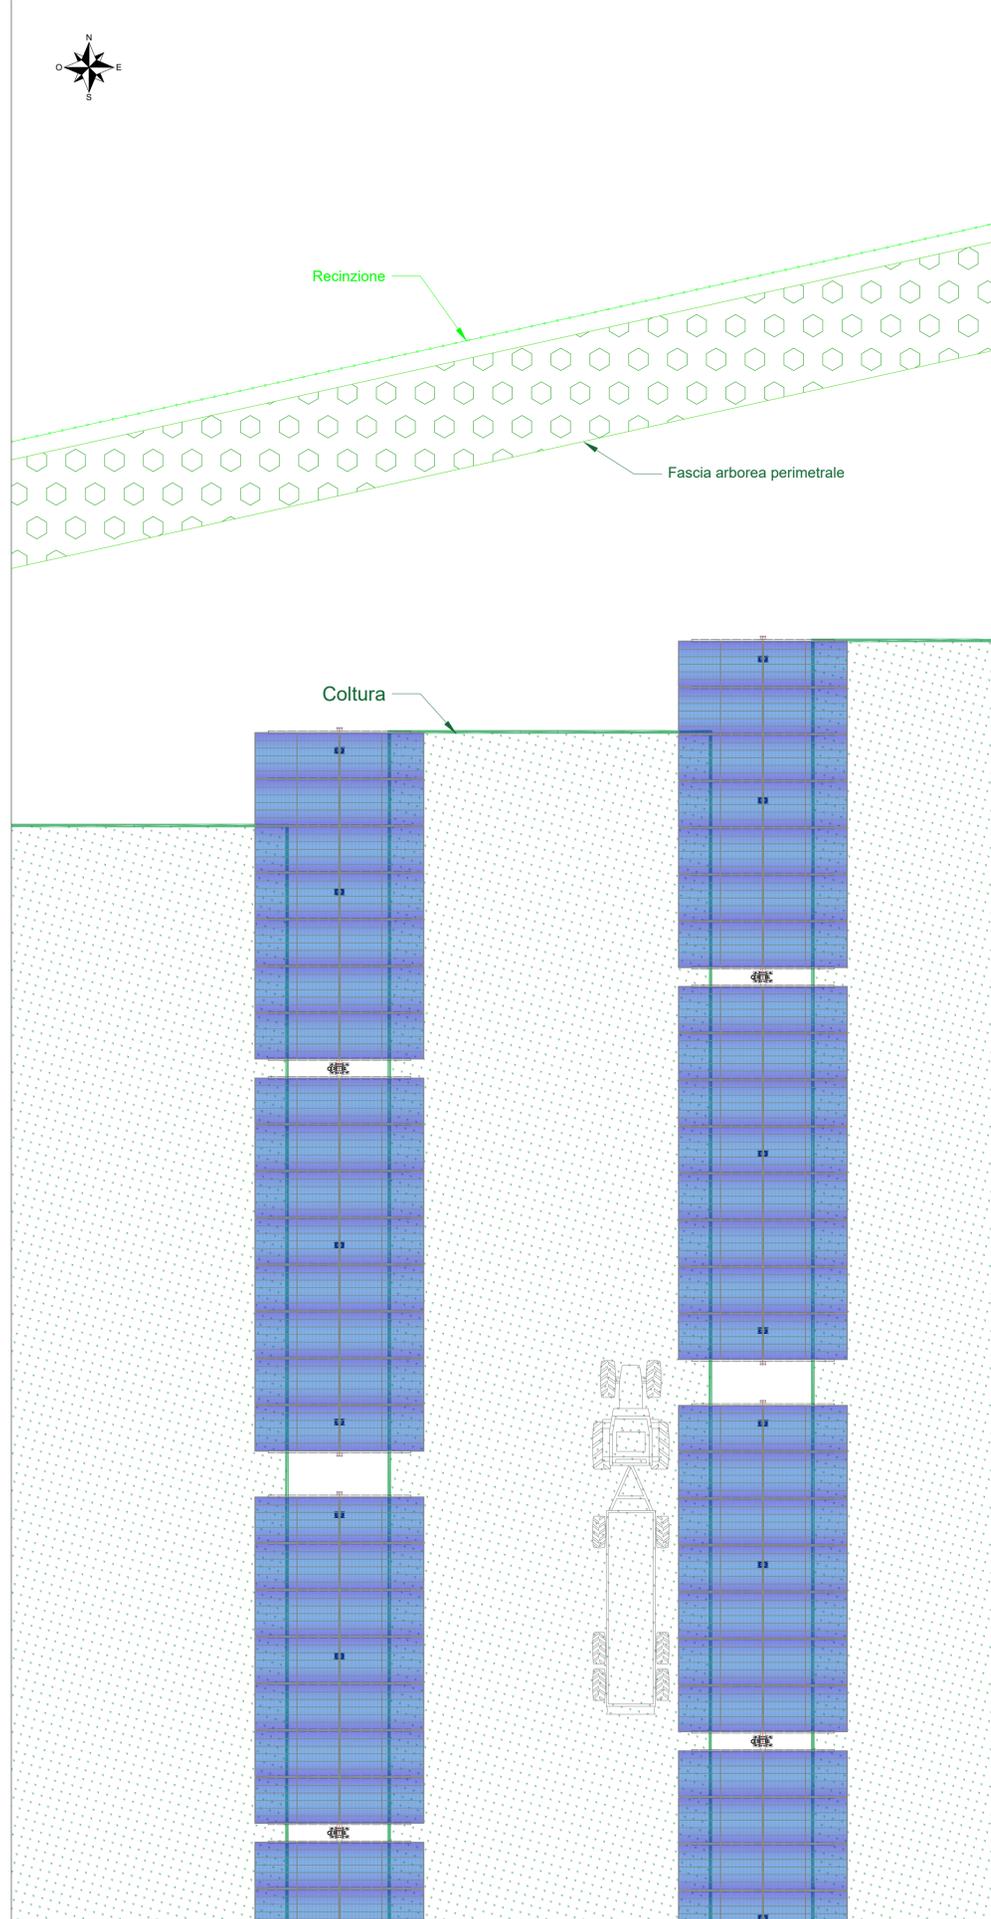


Dettaglio sezione longitudinale struttura - scala 1:200

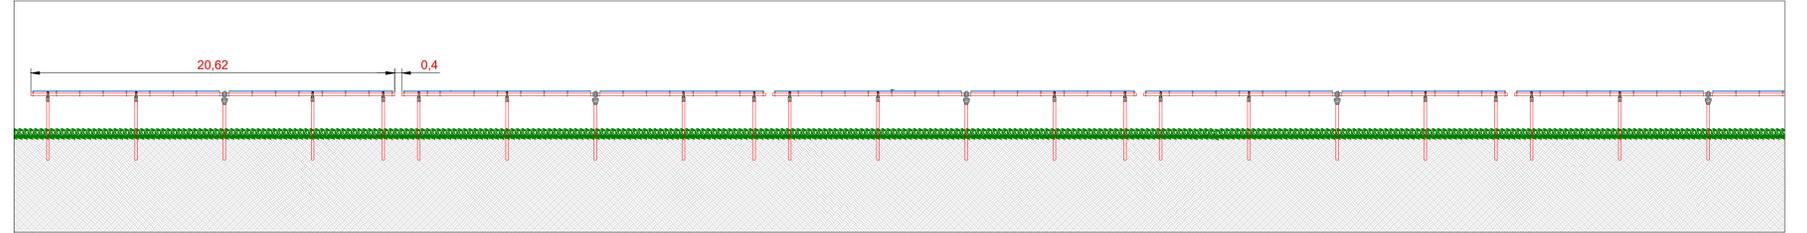


Dettaglio sezione longitudinale struttura - scala 1:100

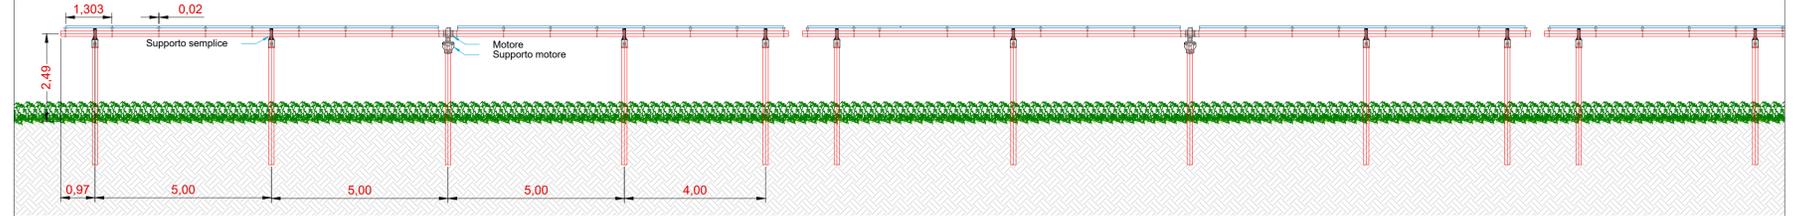


Vista frontale con rotazione 60° - scala 1:100

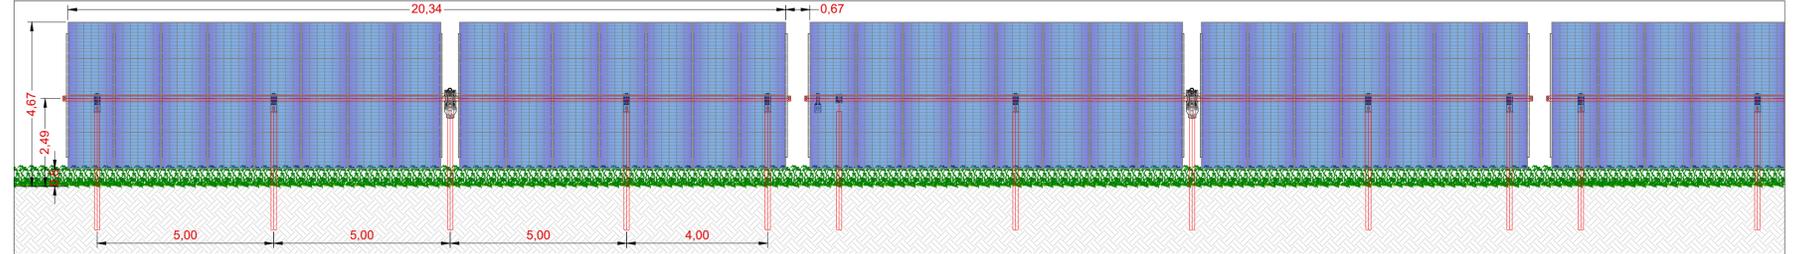


Dettaglio sezione trasversale struttura - scala 1:50

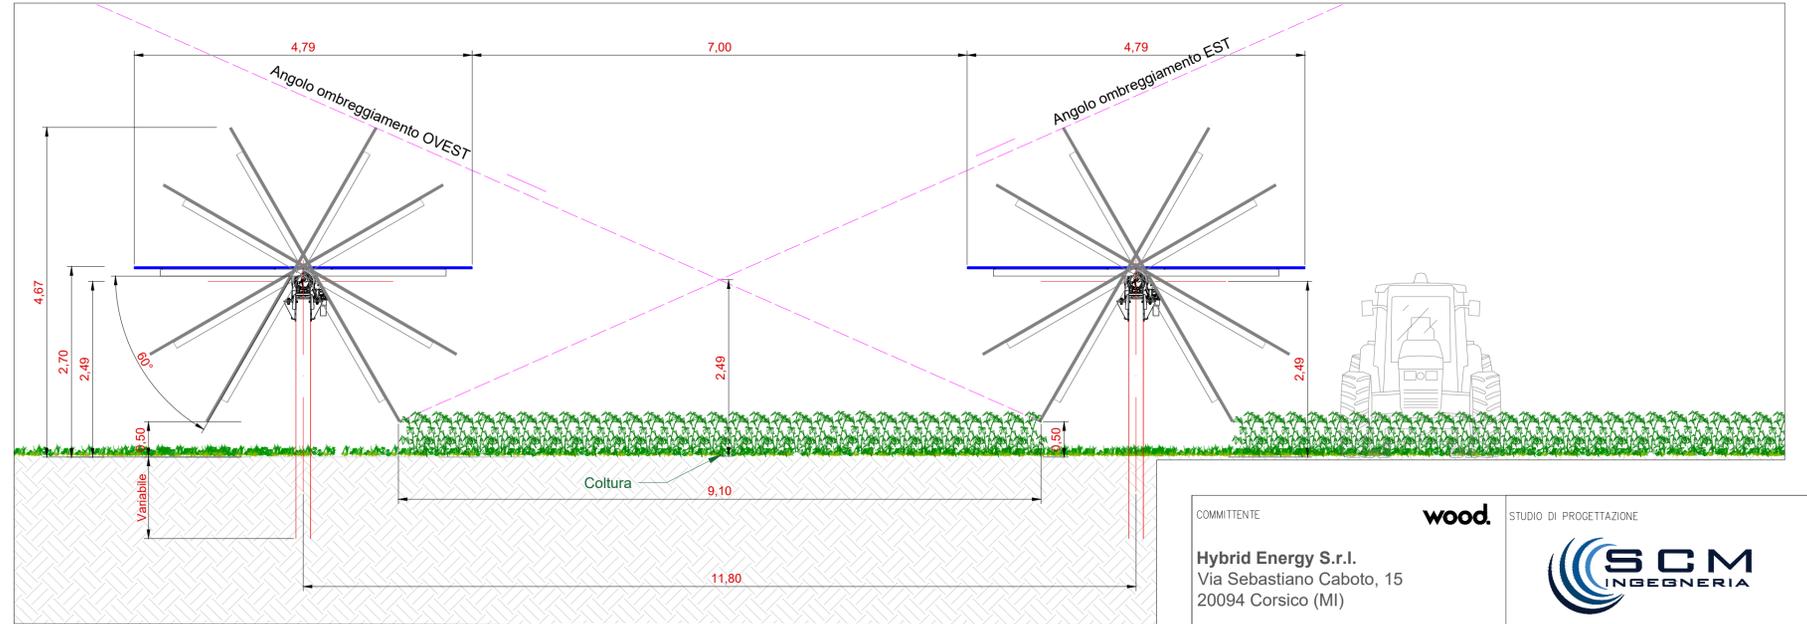


Particolare fissaggio moduli - scala 1:10

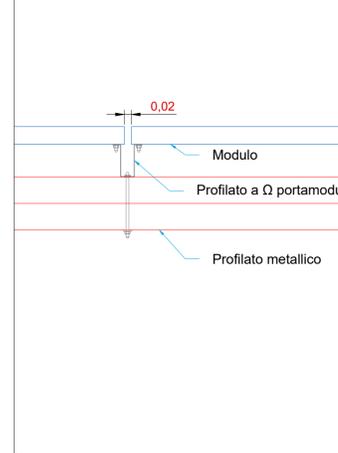

Vista posteriore modulo tipo - scala 1:20

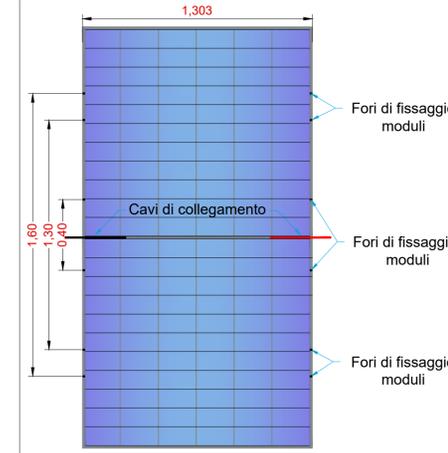

Vista anteriore modulo tipo - scala 1:20

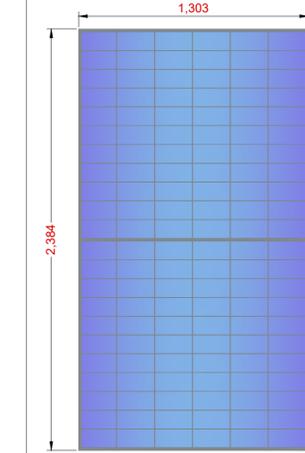

COMMITTENTE		<b>wood.</b> STUDIO DI PROGETTAZIONE	
Hybrid Energy S.r.l. Via Sebastiano Caboto, 15 20094 Corsico (MI)		<b>SCM</b> INGEGNERIA	
0	FEB-22	EMESSO PER ITER AUTORIZZATIVO	DC FF AB
REV.	DATE	DESCRIPTION	BY CHD APP.
REVISIONS			
APPROVED FOR CONSTRUCTION		DATE	
SIGNATURE		DATE	
ORDER N°		SUPPLIER	
CONTRACT N°		OBN1008A/B	
SUBPROJECT CODE:		THIS DWG. SUPERSEDED BY	
TAV. 14b		SCALE	
Tipico strutture di sostegno (struttura 15x2)		Varie	
Questo documento è di proprietà di Hybrid Energy S.r.l. e il detentore certifica che il documento è stato ricevuto legalmente.			
Ogni utilizzo, riproduzione o divulgazione del documento deve essere oggetto di specifica autorizzazione da parte di Hybrid Energy S.r.l.			
CAD FILE NAME:		FWI DWG N°	REV.
		SHEET	OF
		AO	