




Pianta

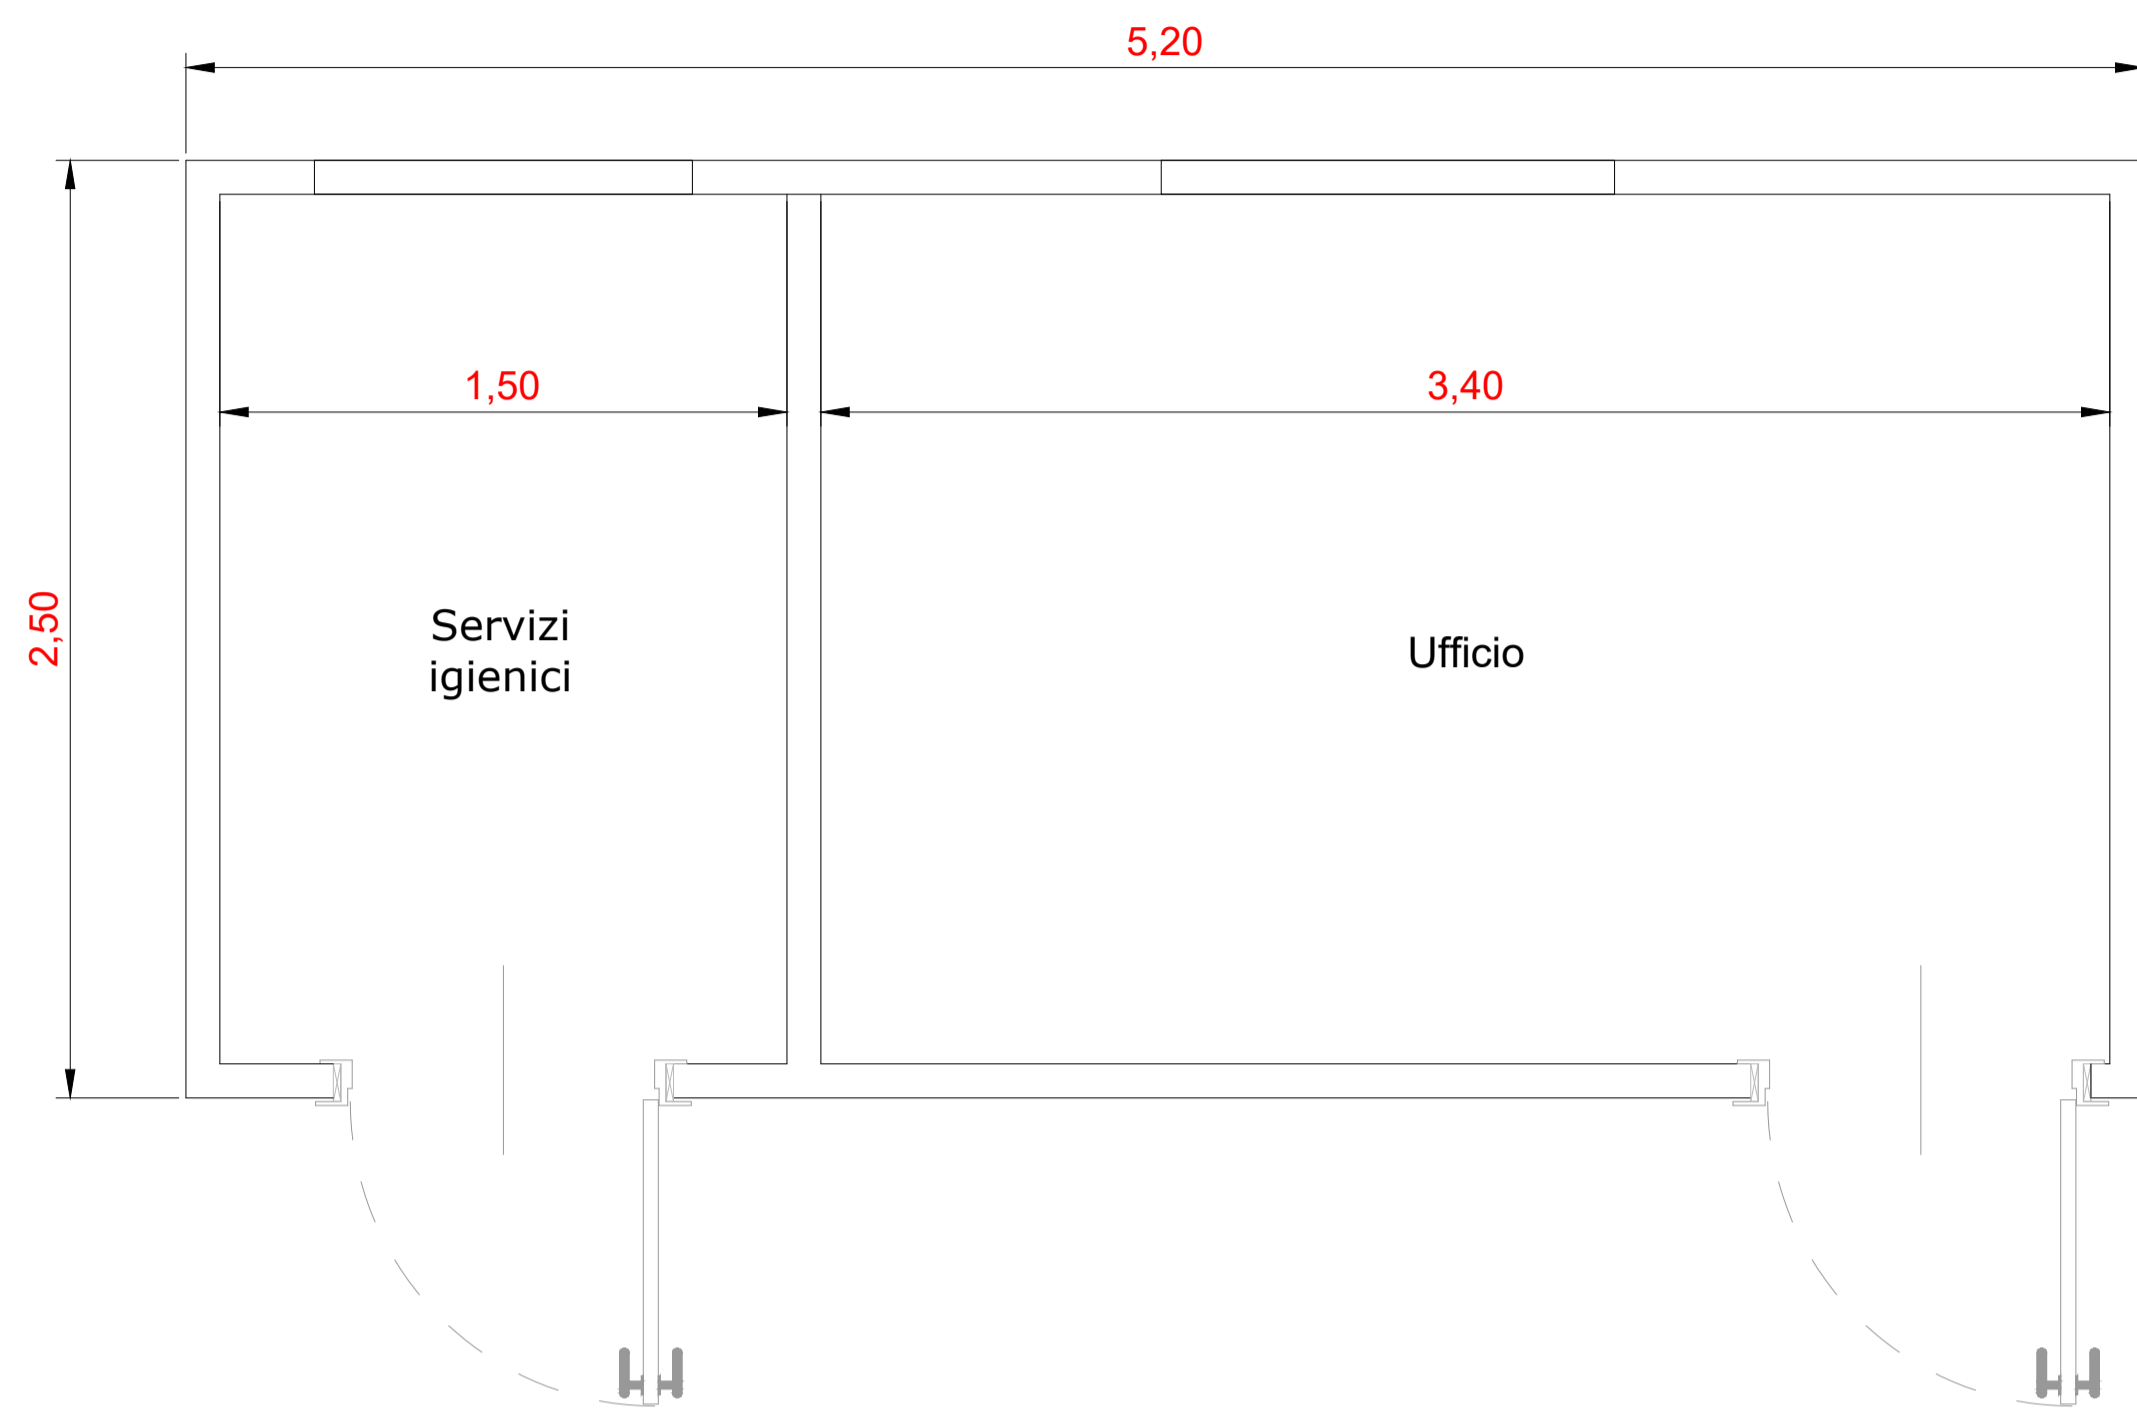


Vista posteriore

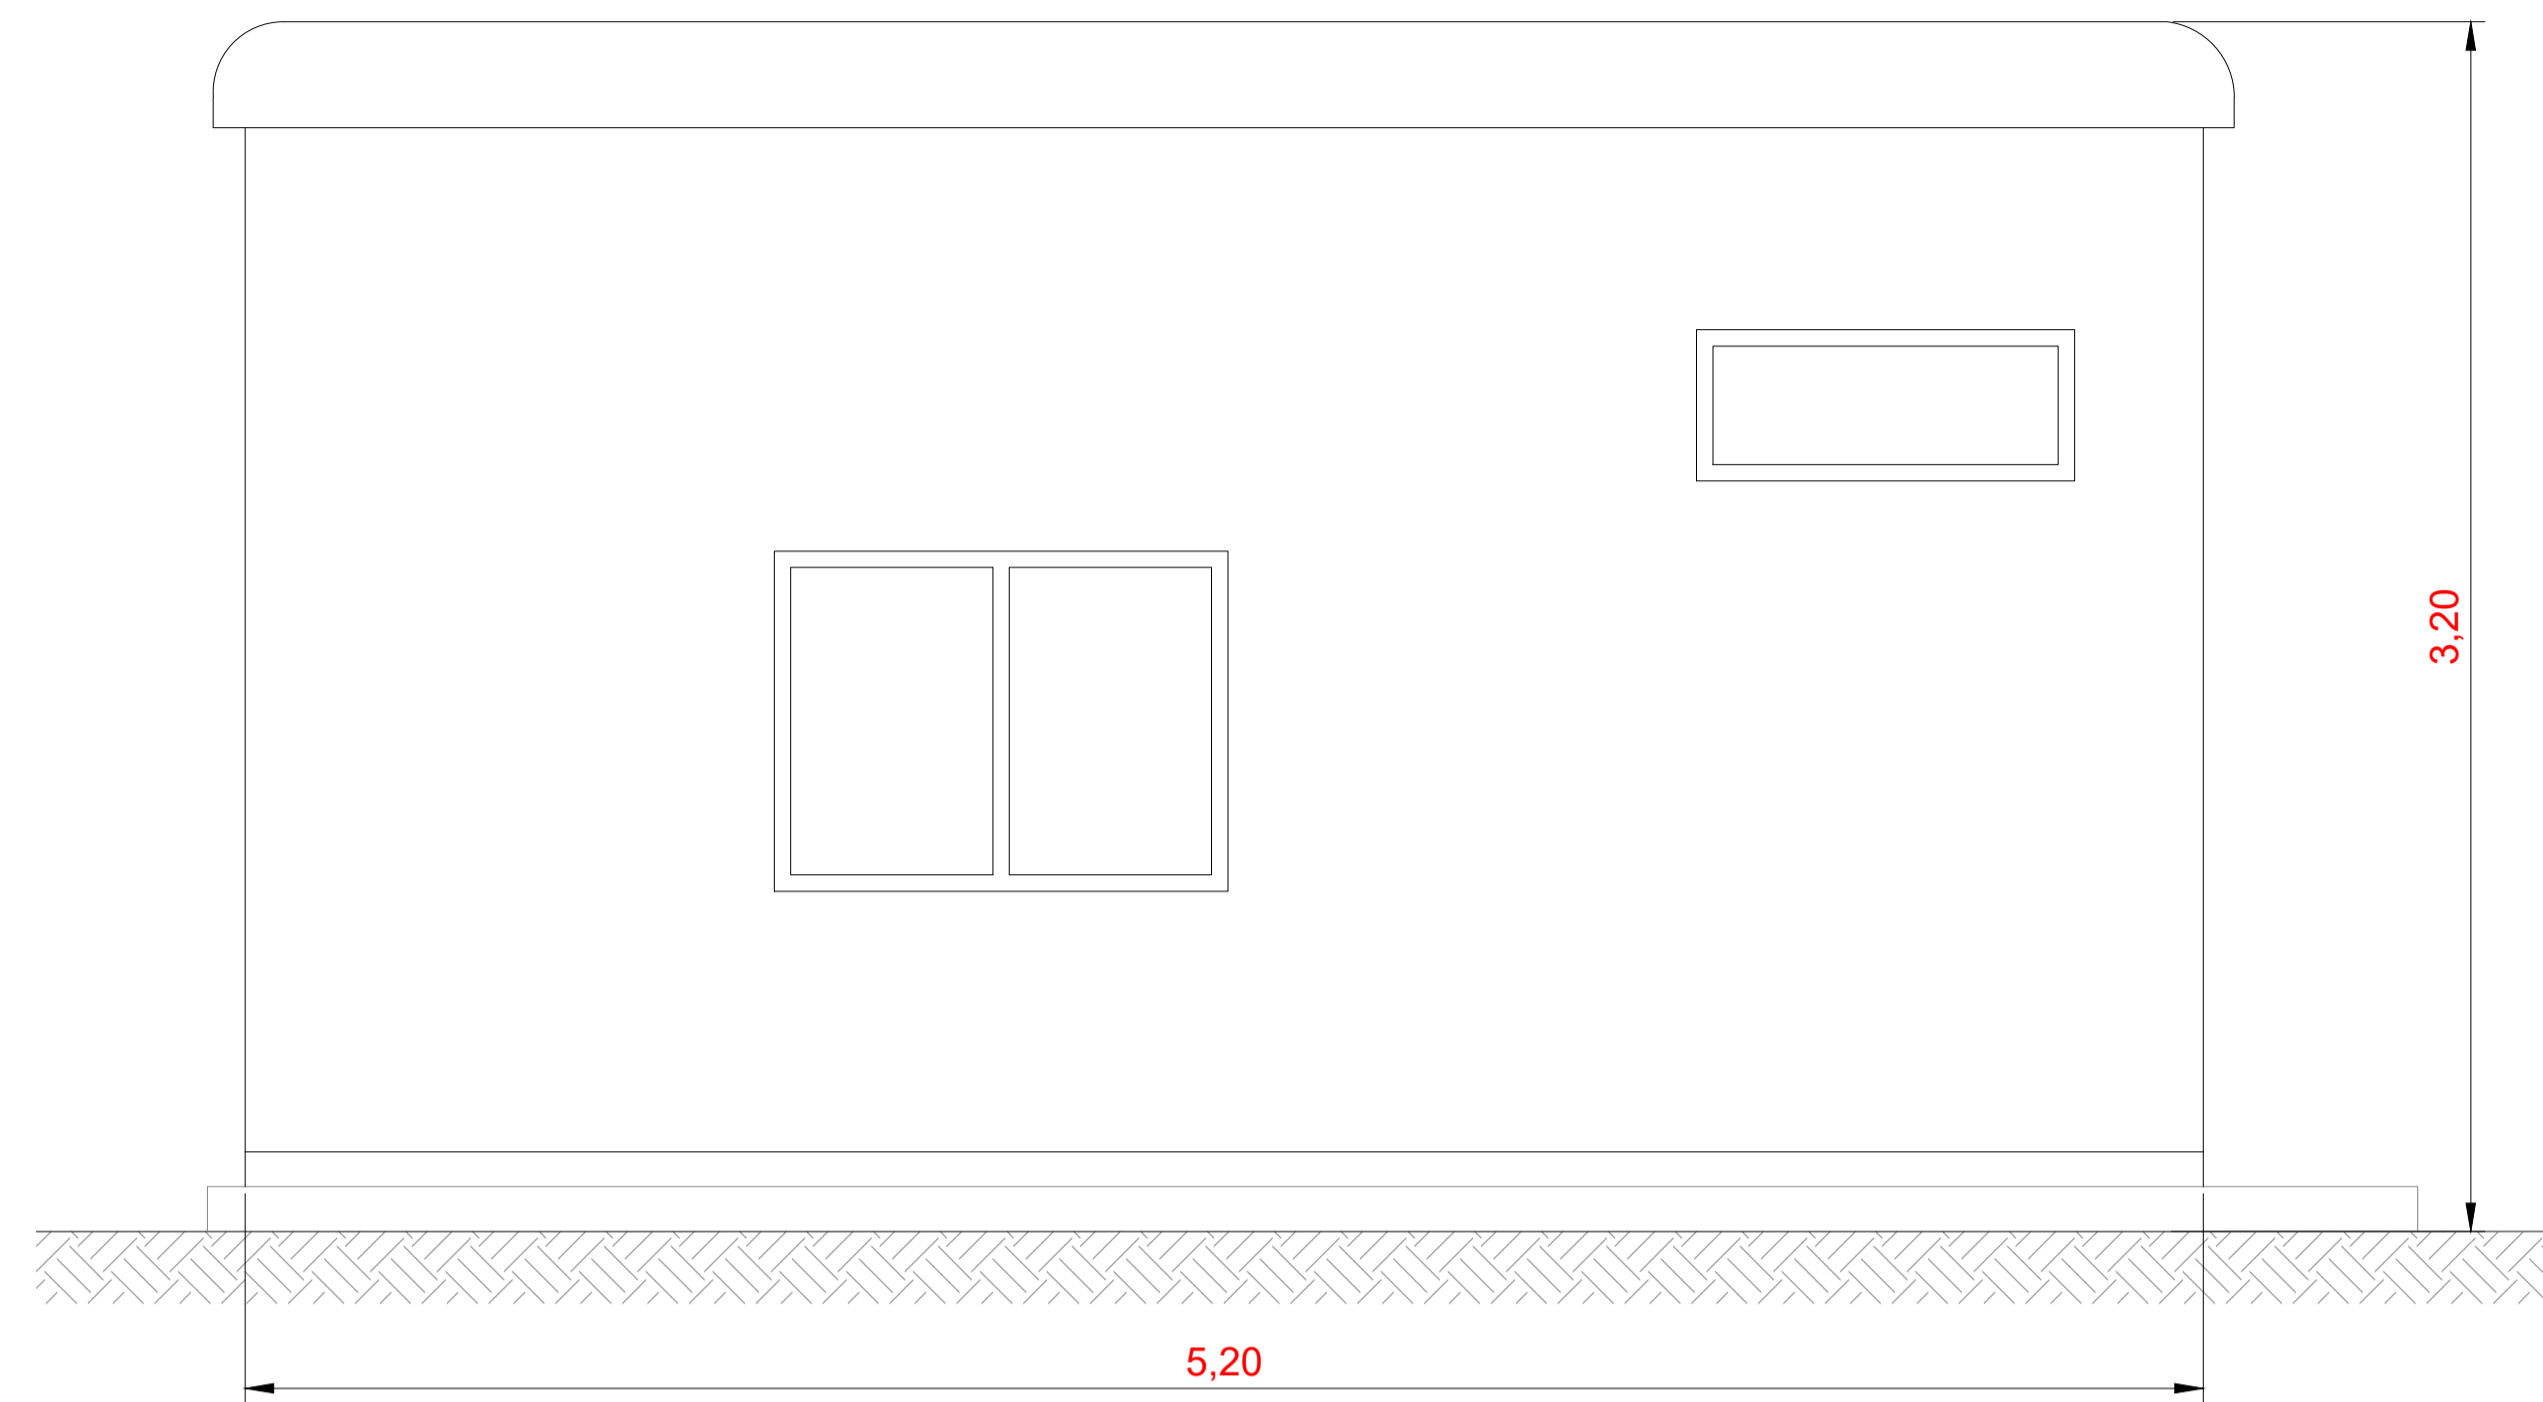

Vista frontale

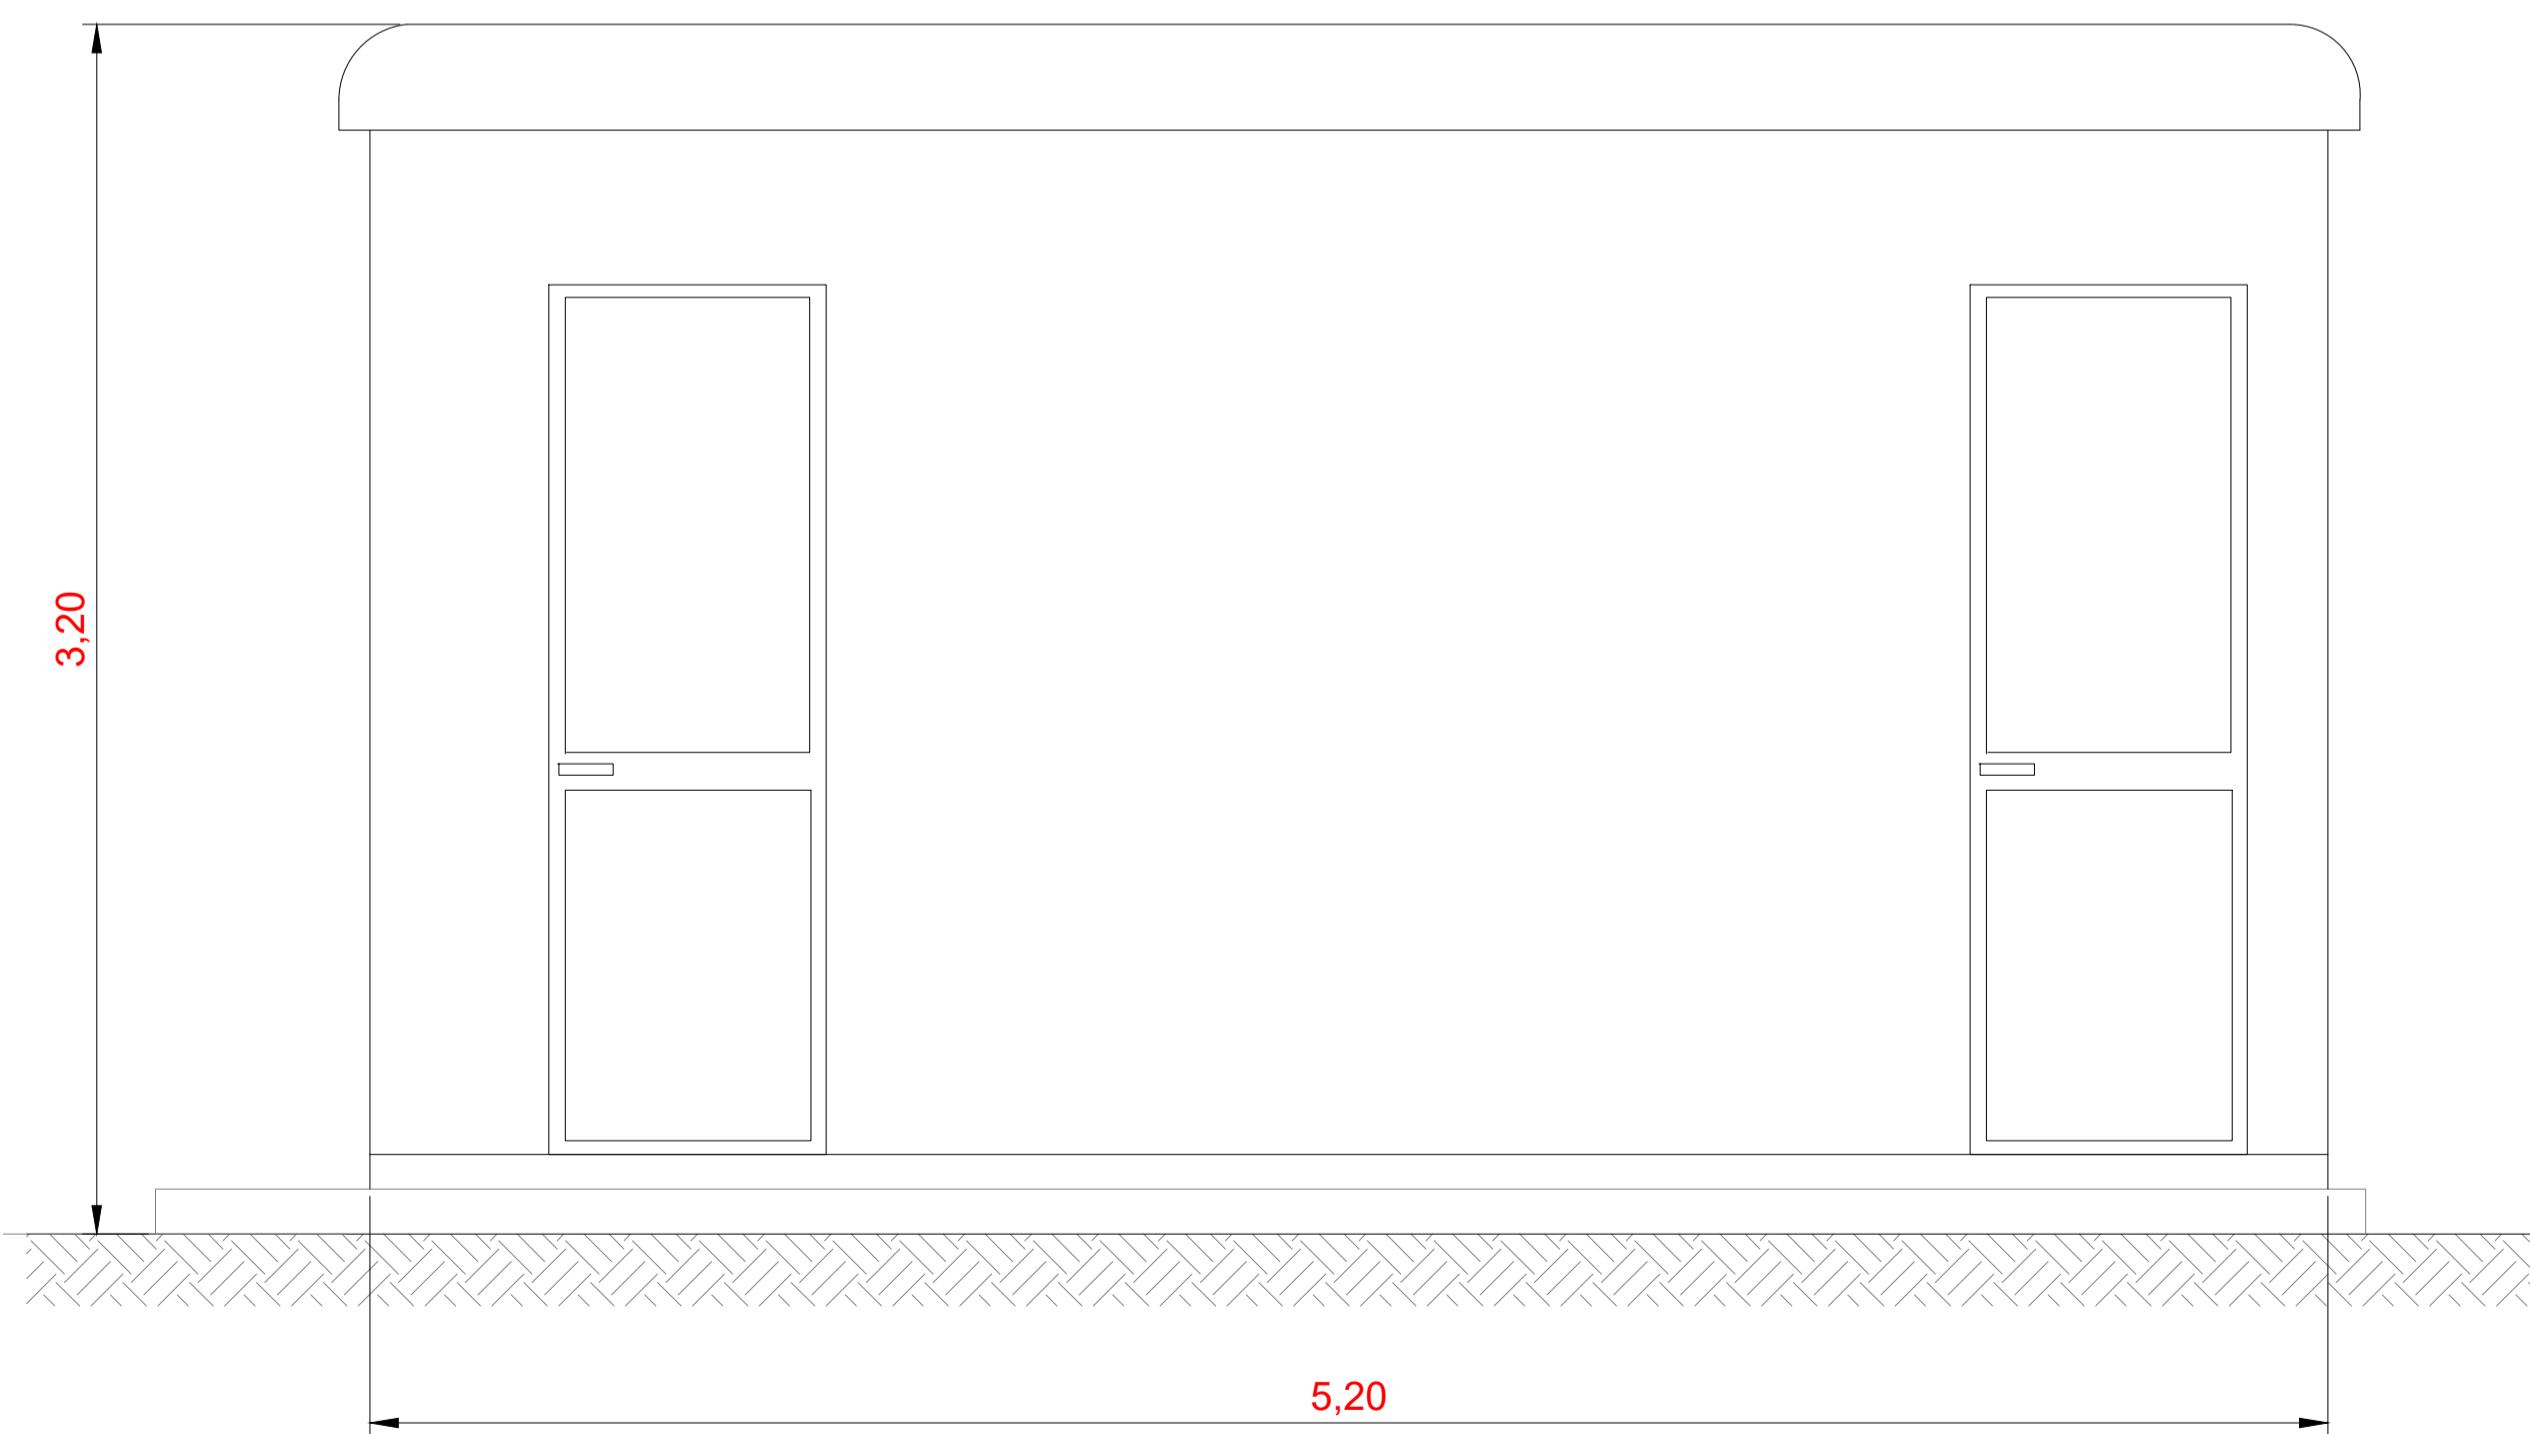

Vista laterale

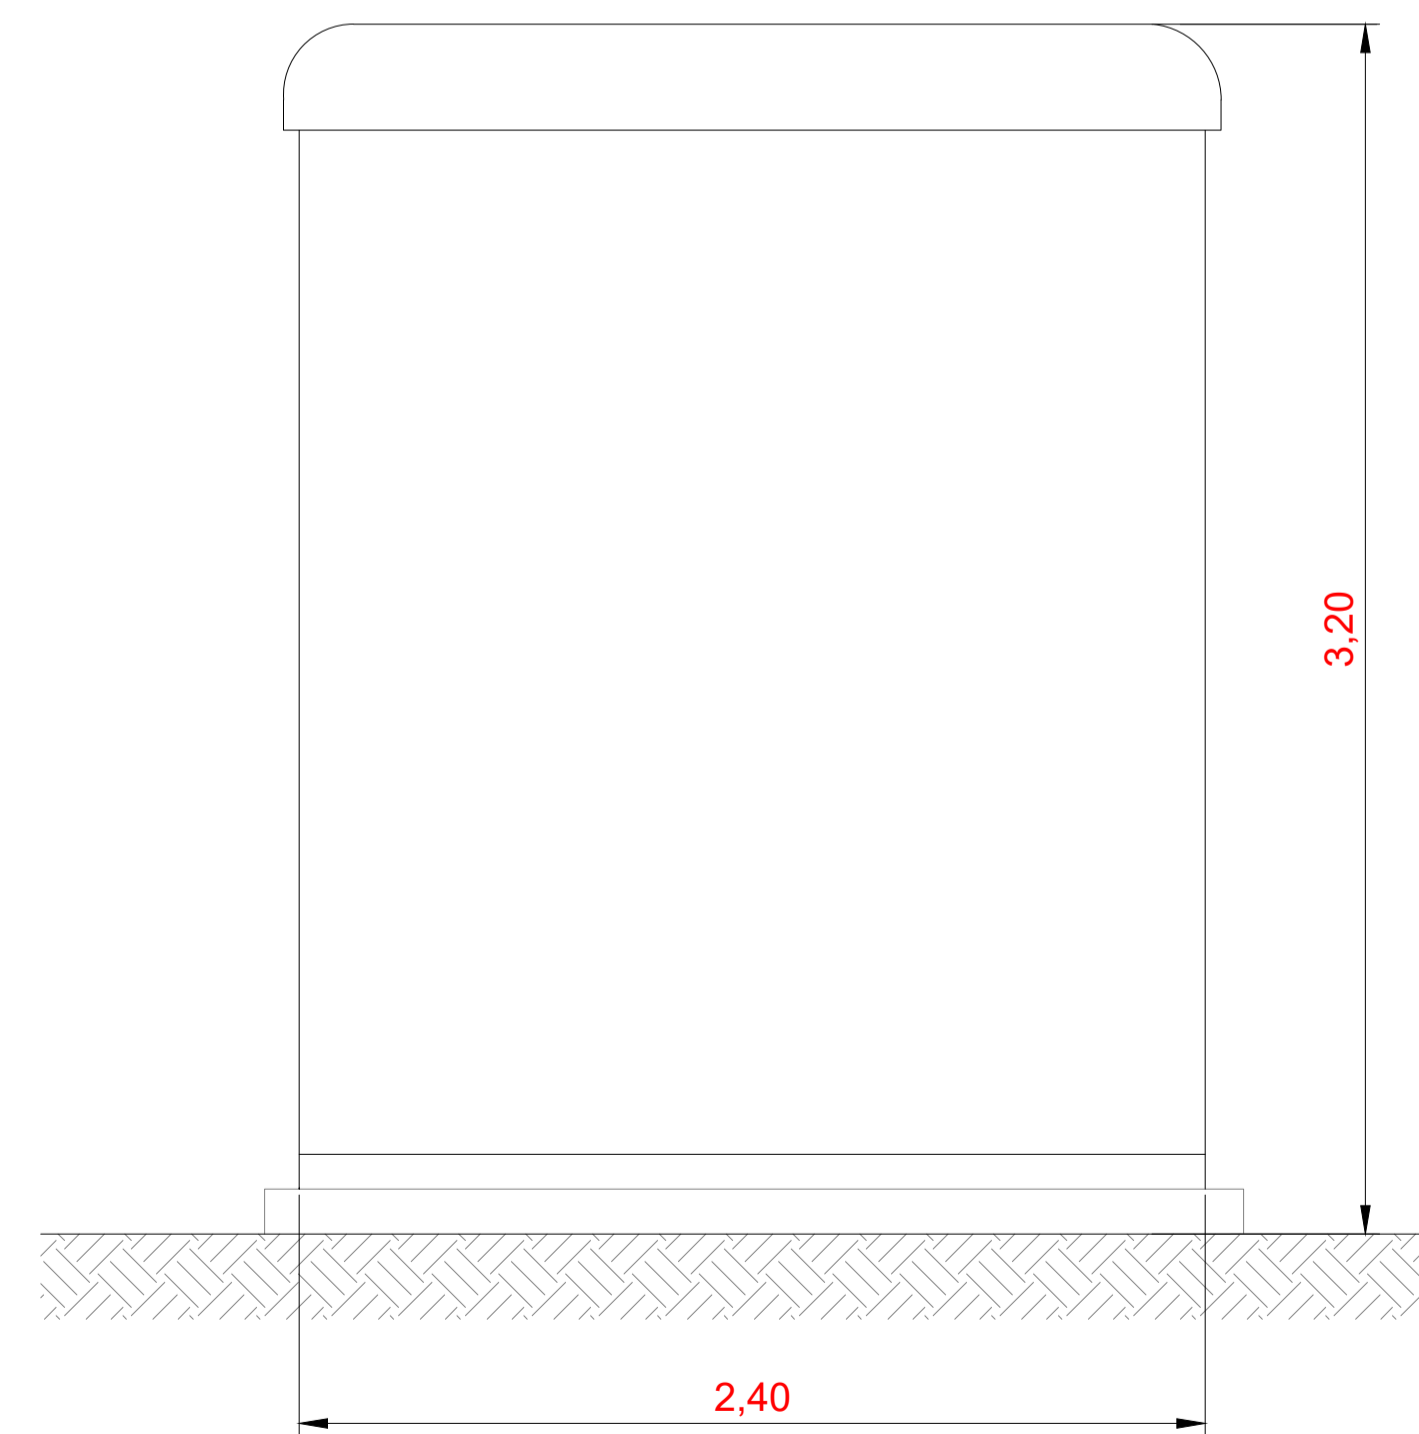

| | | | | | |
|--|--------|-------------------------------|---------------------------|-------------------------|-------|
| COMMITTENTE | | wood. | | STUDIO DI PROGETTAZIONE | |
| Hybrid Energy S.r.l. Via Sebastiano Caboto, 15 20094 Corsico (MI) | | | | | |
| 0 | FEB-22 | EMESSO PER ITER AUTORIZZATIVO | DC | FF | AB |
| REV. | DATE | DESCRIPTION | BY | CHD | APP. |
| REVISIONS | | | | | |
| Impianto agro-fotovoltaico da 64.470,00 kWp (50.000 kW in immissione) ed opere connesse | | | APPROVED FOR CONSTRUCTION | | |
| Comuni di Falciano del Massico e Grazzanise (CE) | | | DWG. REV. DATE | | |
| PROGETTO DEFINITIVO IMPIANTO DI RETE | | | SIGNATURE | | |
| SUBJECT: TAV. 14 Edificio ufficio/servizi igienici - Pianta e prospetti - Stazione RTN | | | ORDER N° | | |
| Questo documento è di proprietà di Hybrid Energy S.r.l. e il detentore certifica che il documento è stato ricevuto legalmente. Ogni utilizzo, riproduzione o divulgazione del documento deve essere oggetto di specifica autorizzazione da parte di Hybrid Energy S.r.l. | | | SUPPLIER | | |
| CAD FILE NAME: | | | CONTRACT N°: OBN1008A/B | | |
| | | | SUBPROJECT CODE: | | |
| | | | THIS DWG. SUPERSEDED BY | | SCALE |
| | | | THIS DWG. SUPERSEDES | | 1:20 |
| | | | FWI DWG N° | | REV. |
| | | | SHEET OF | | A1 |