




Planimetria - Scala 1:50

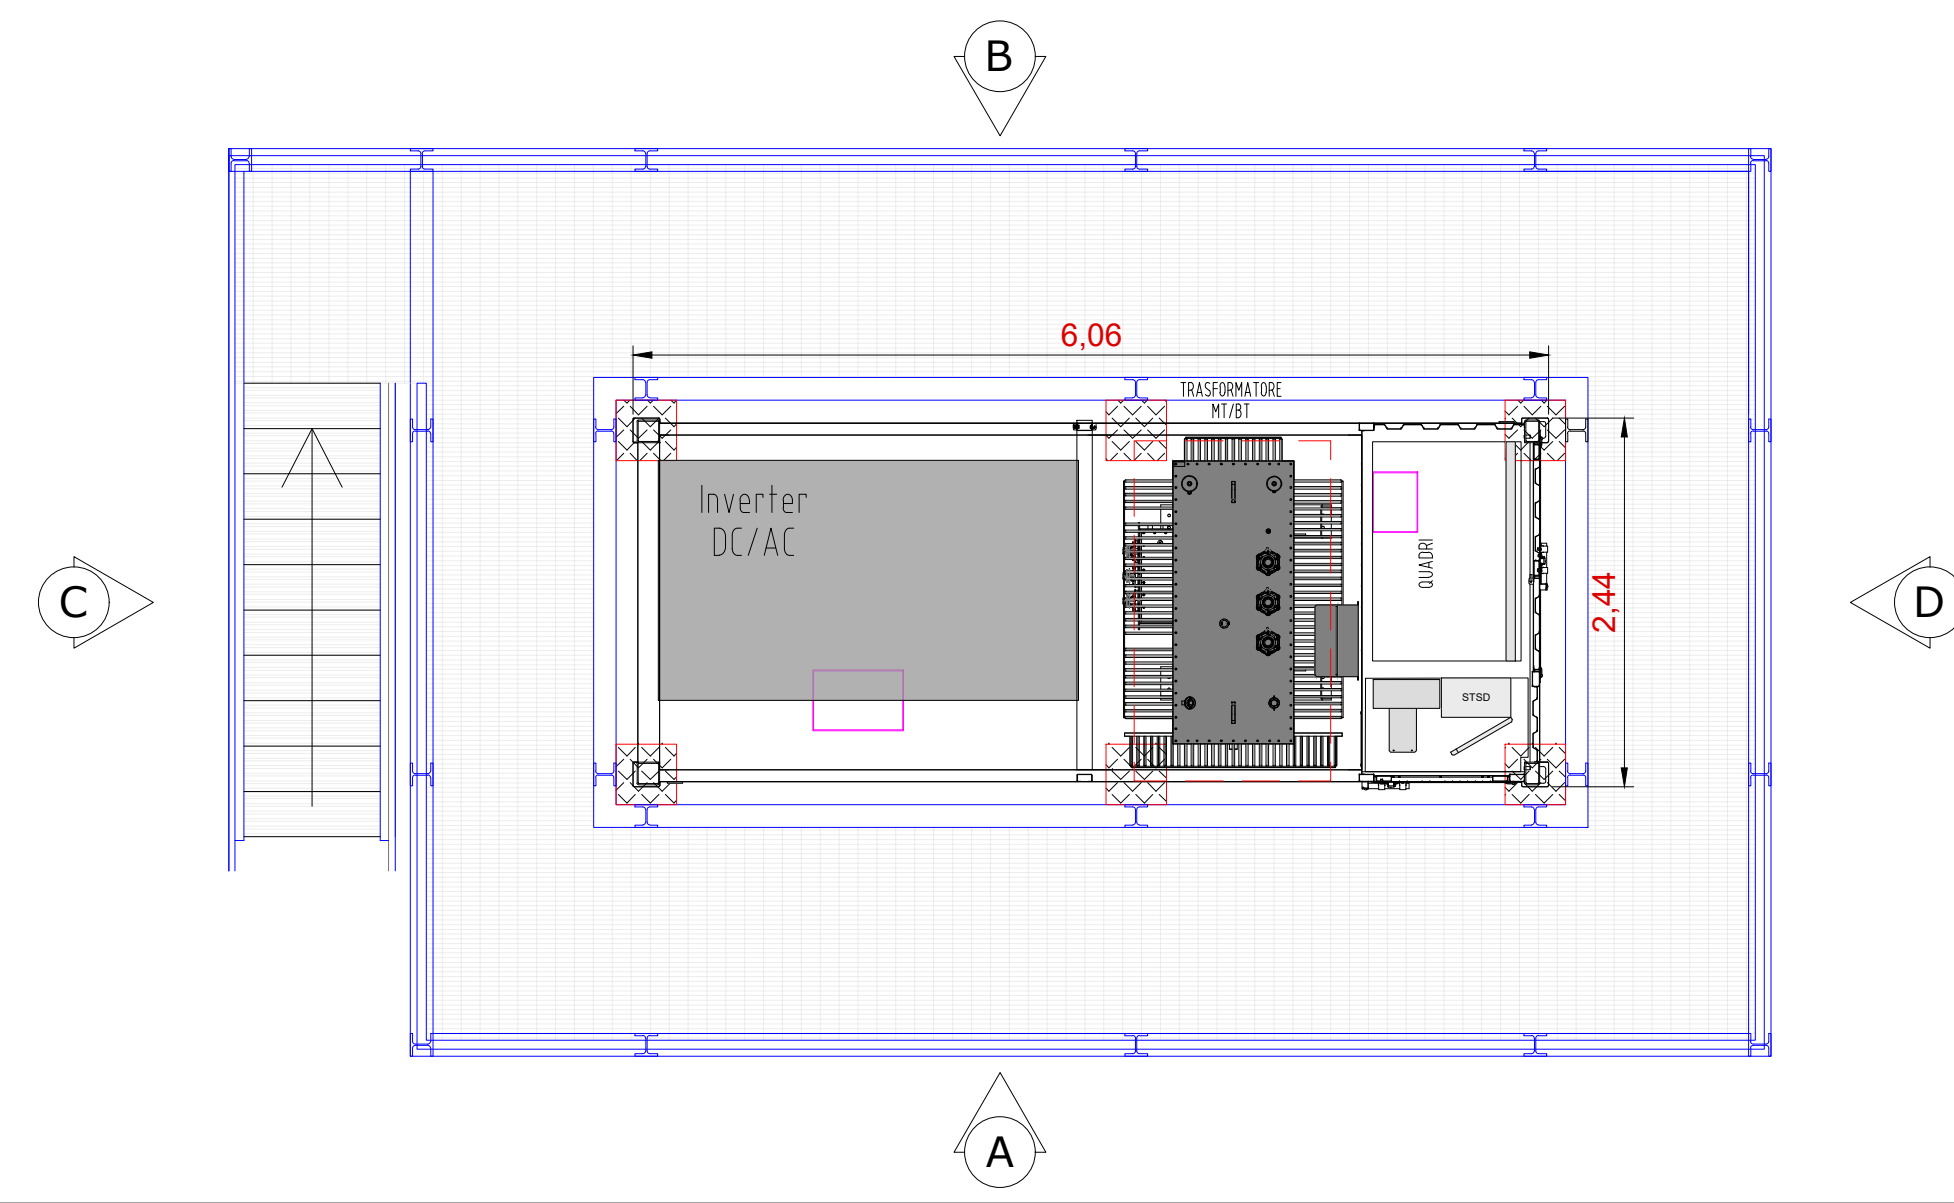


Sezione - Scala 1:50

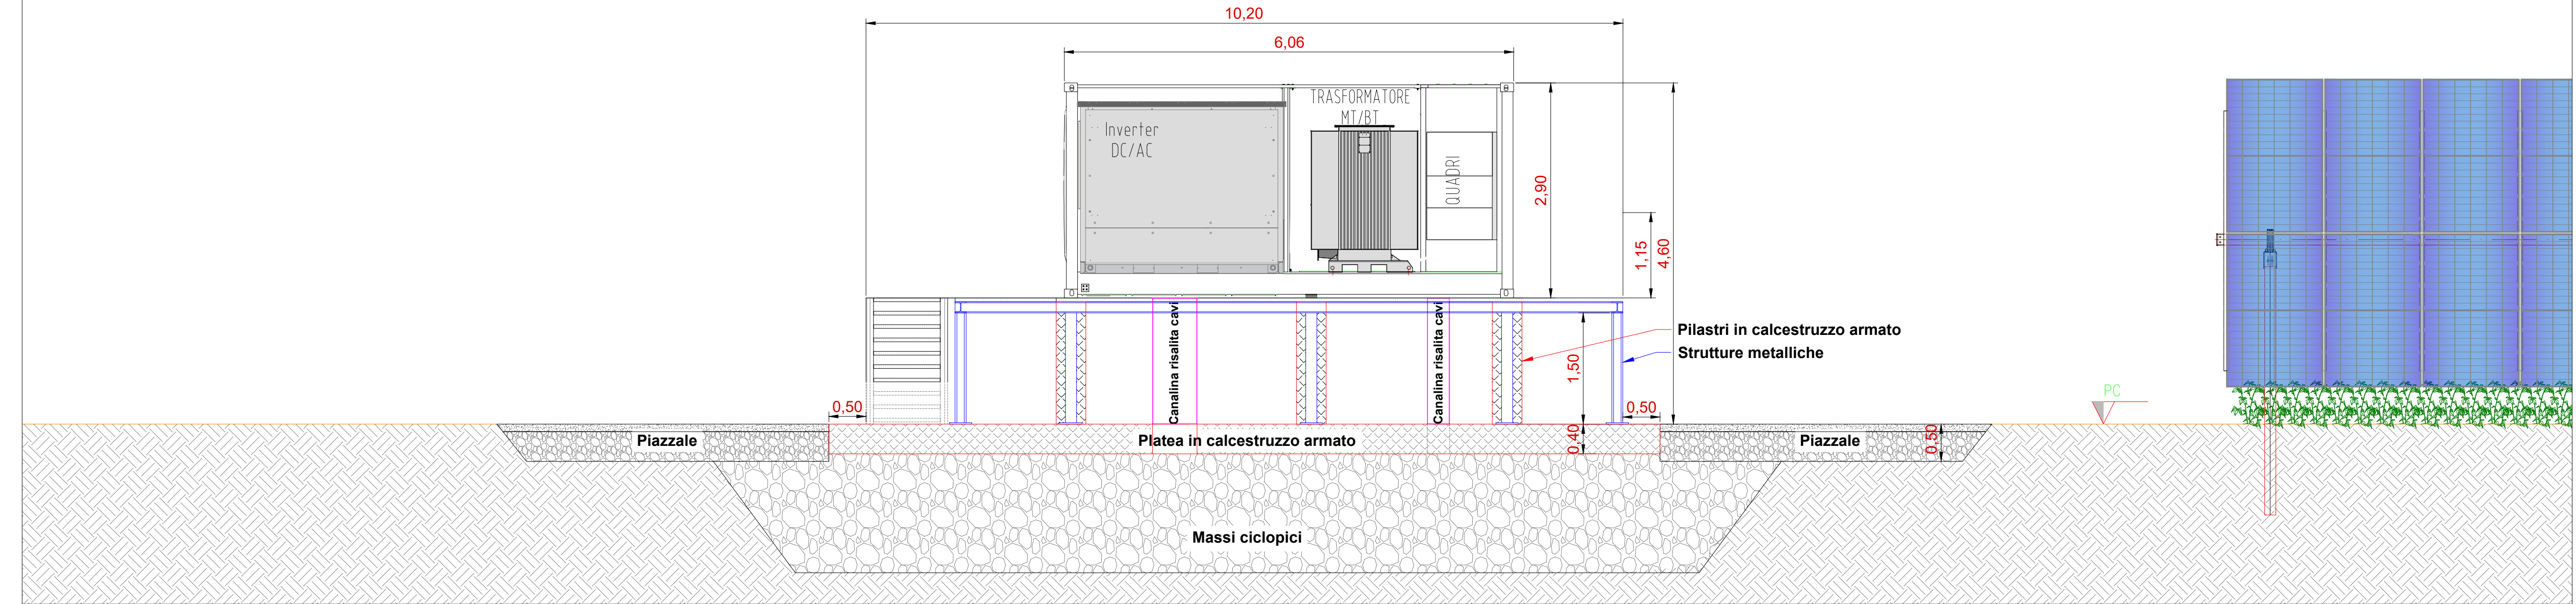


Pianta fondazioni - Scala 1:50

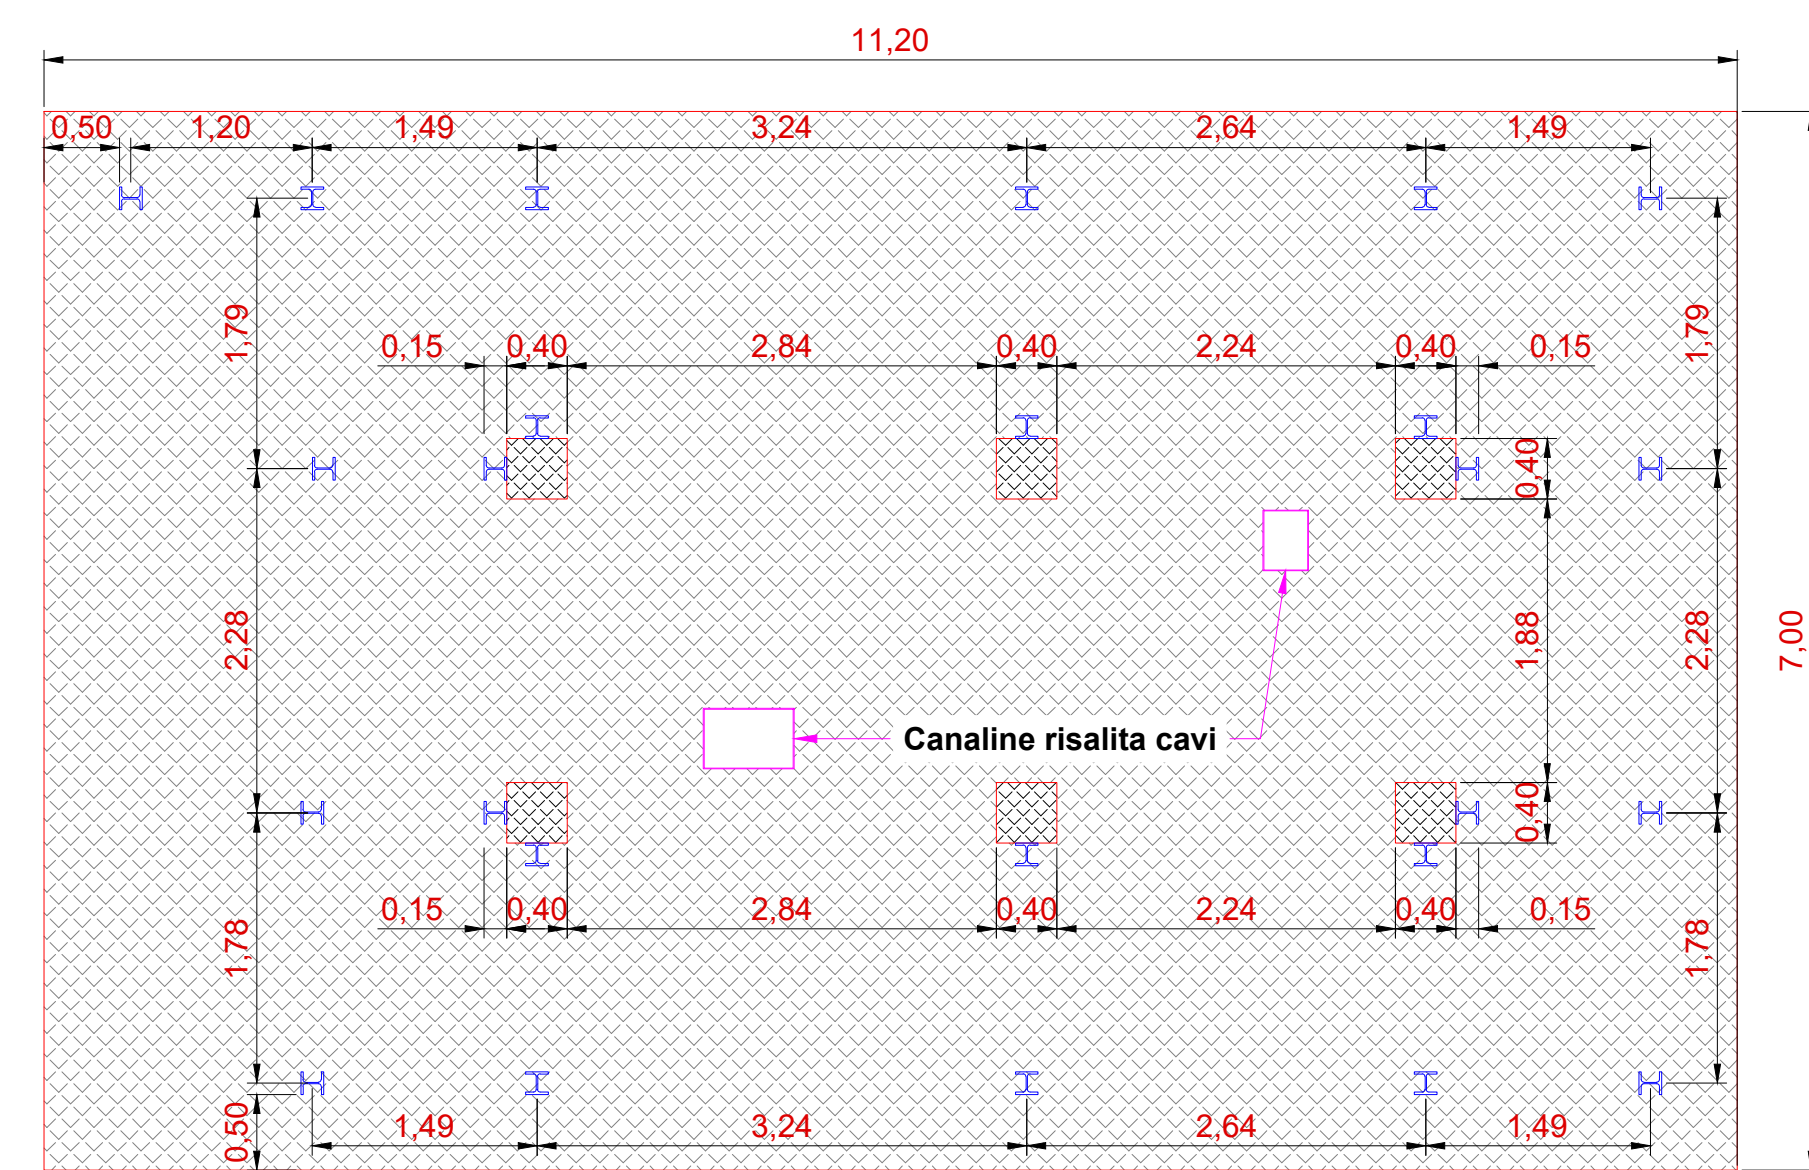


Vista B - Scala 1:50

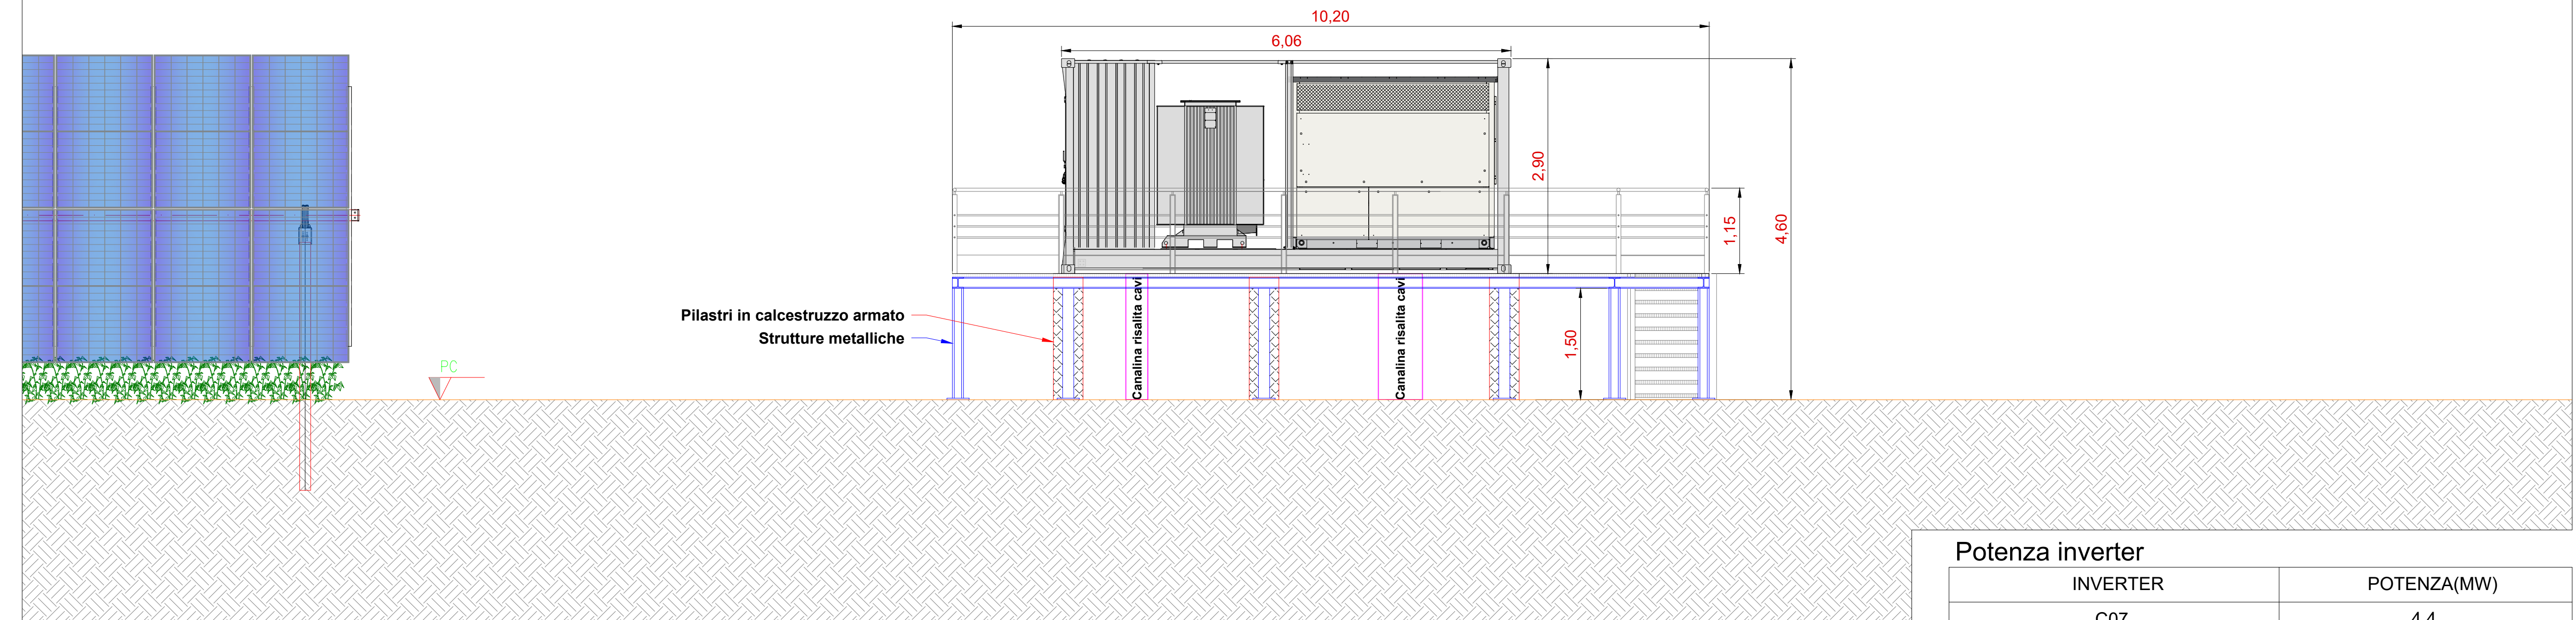


Vista dall'alto - Scala 1:50

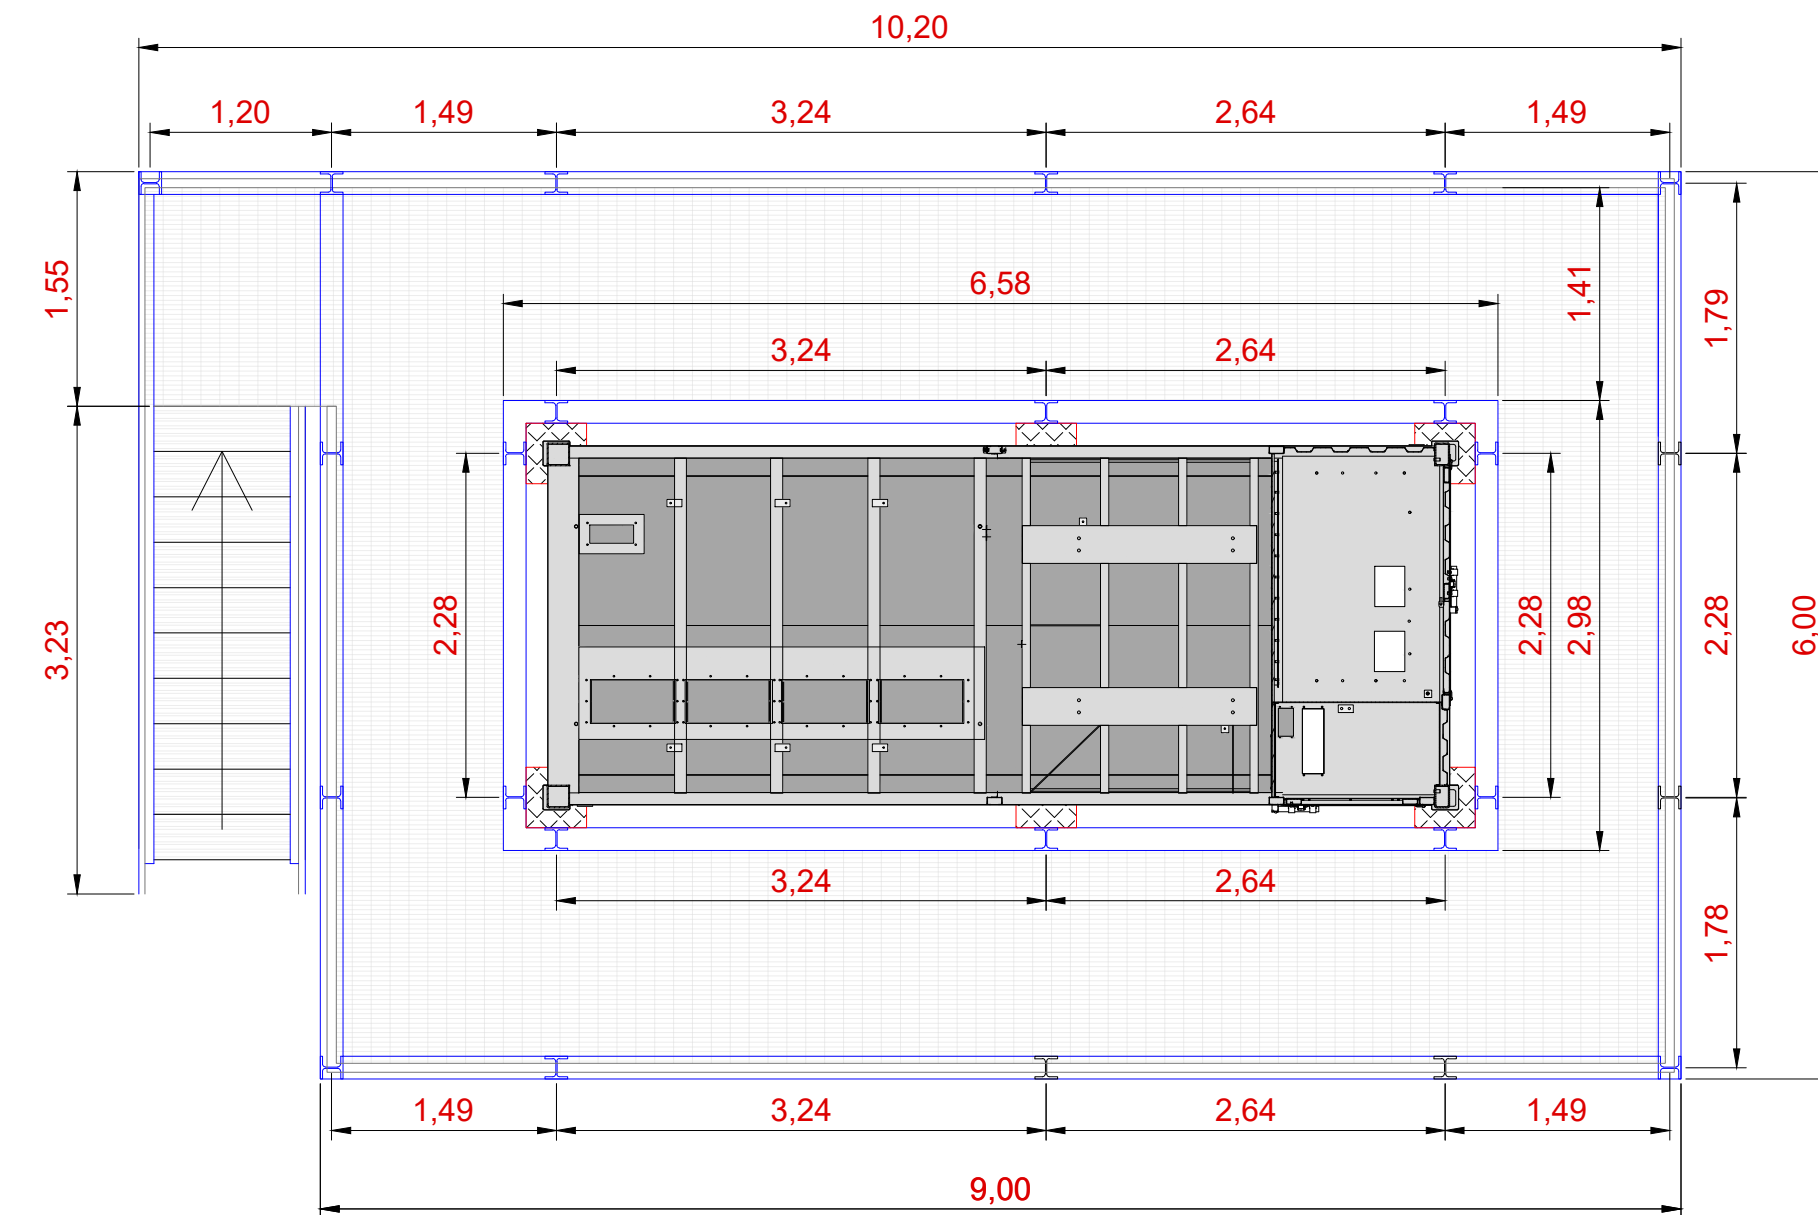


Vista C - Scala 1:50

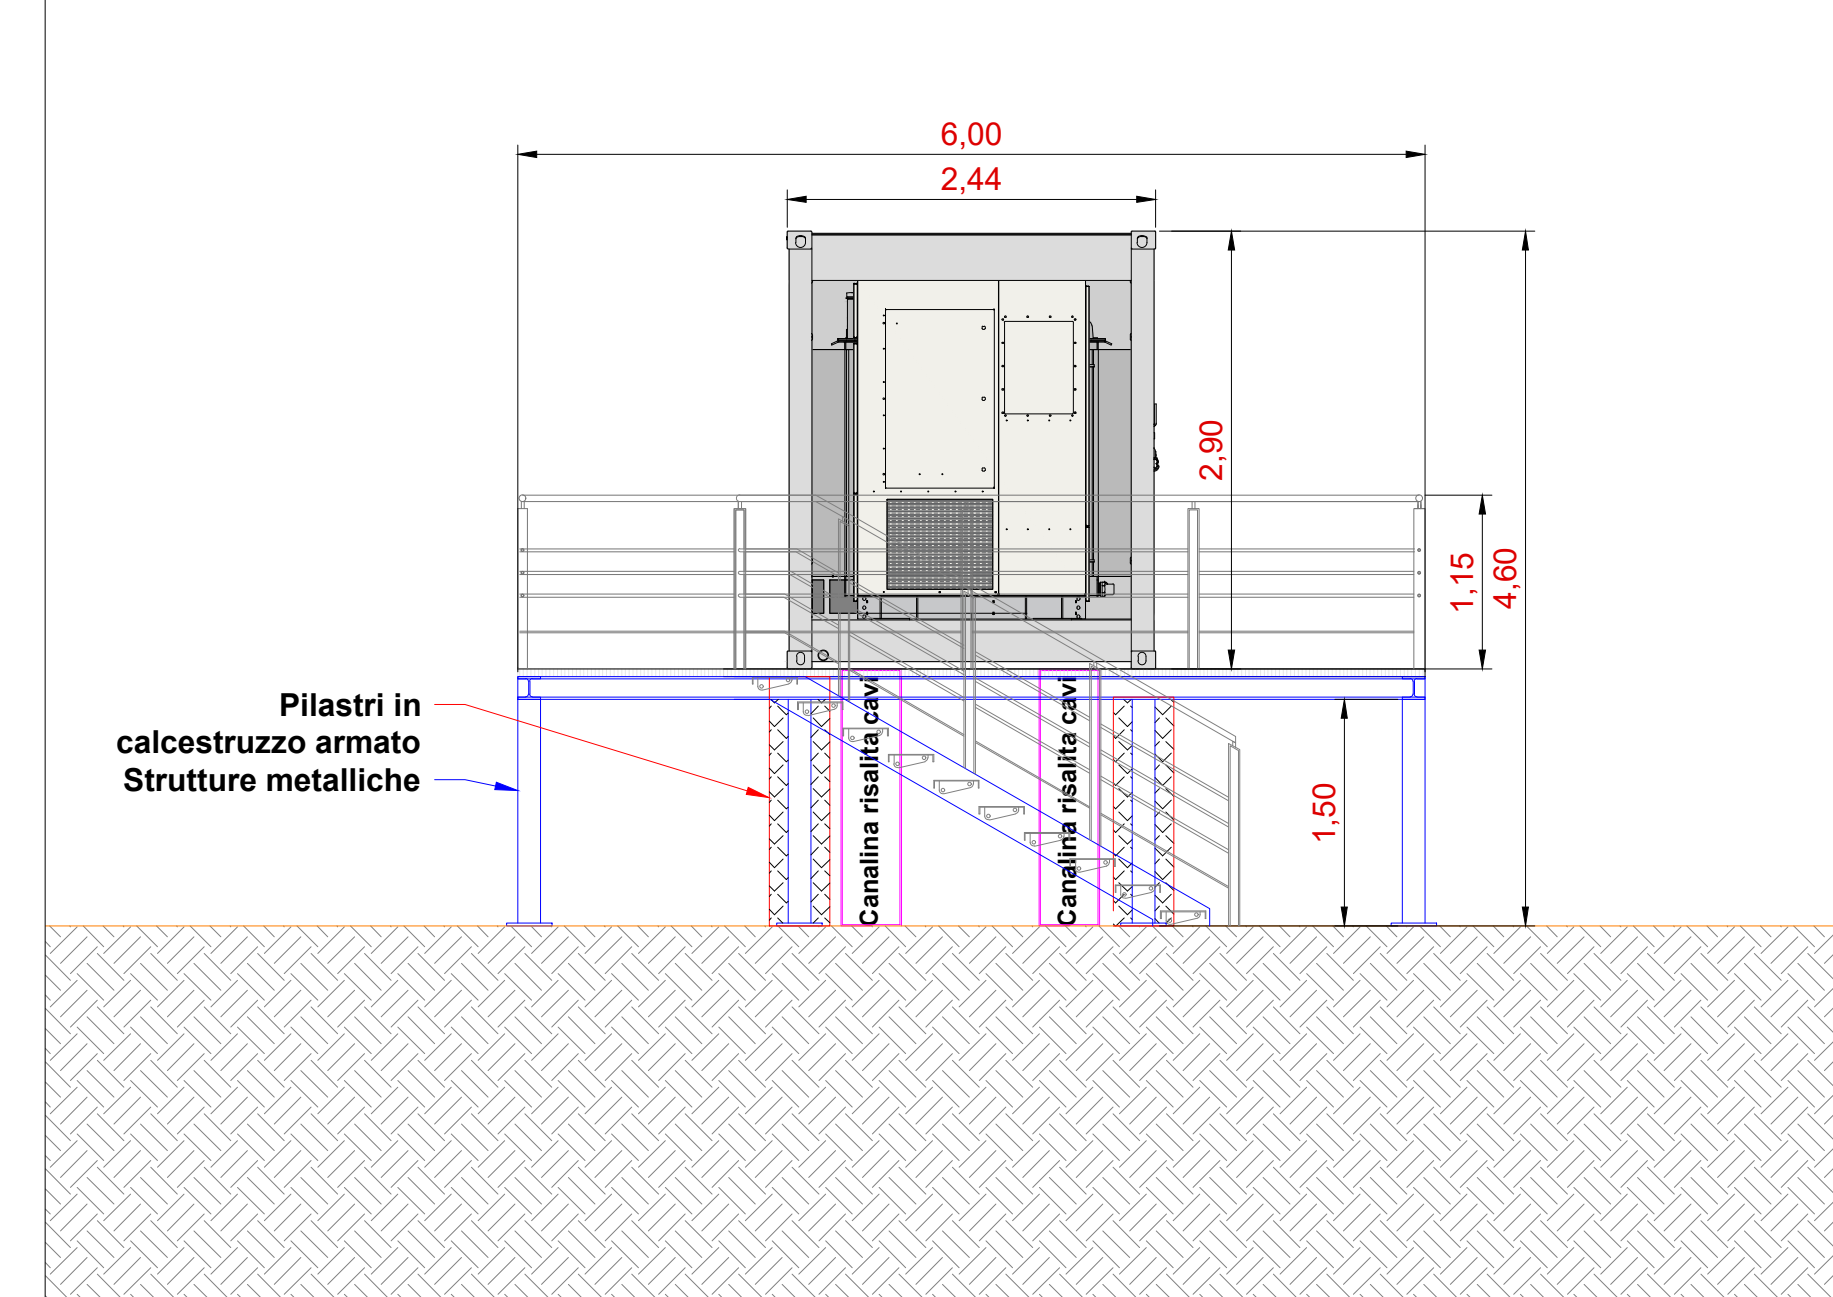

Vista D - Scala 1:50

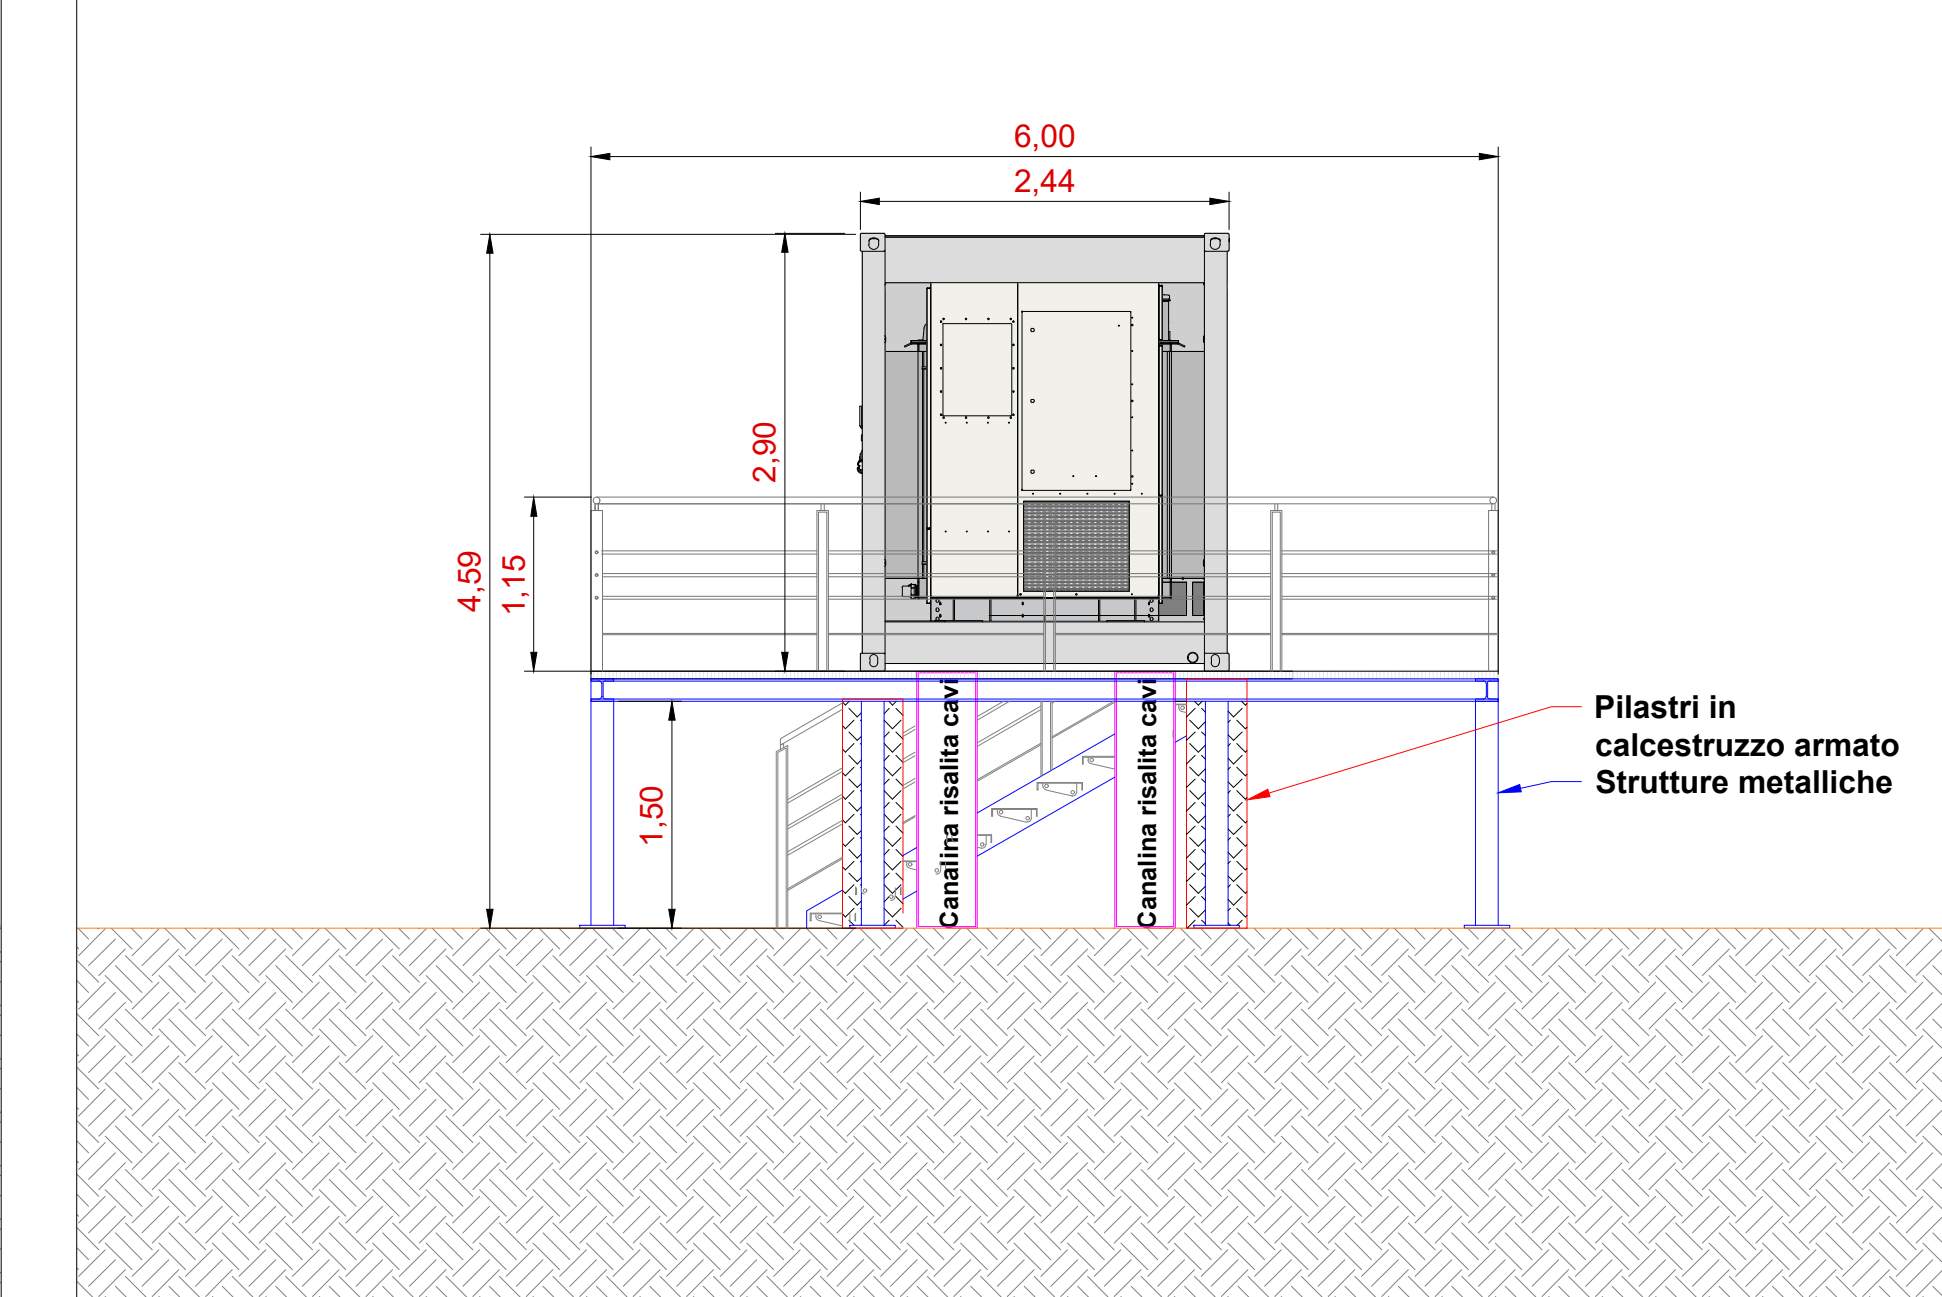

Inquadramento generale - Aree di manovra Power Station - Scala 1:200

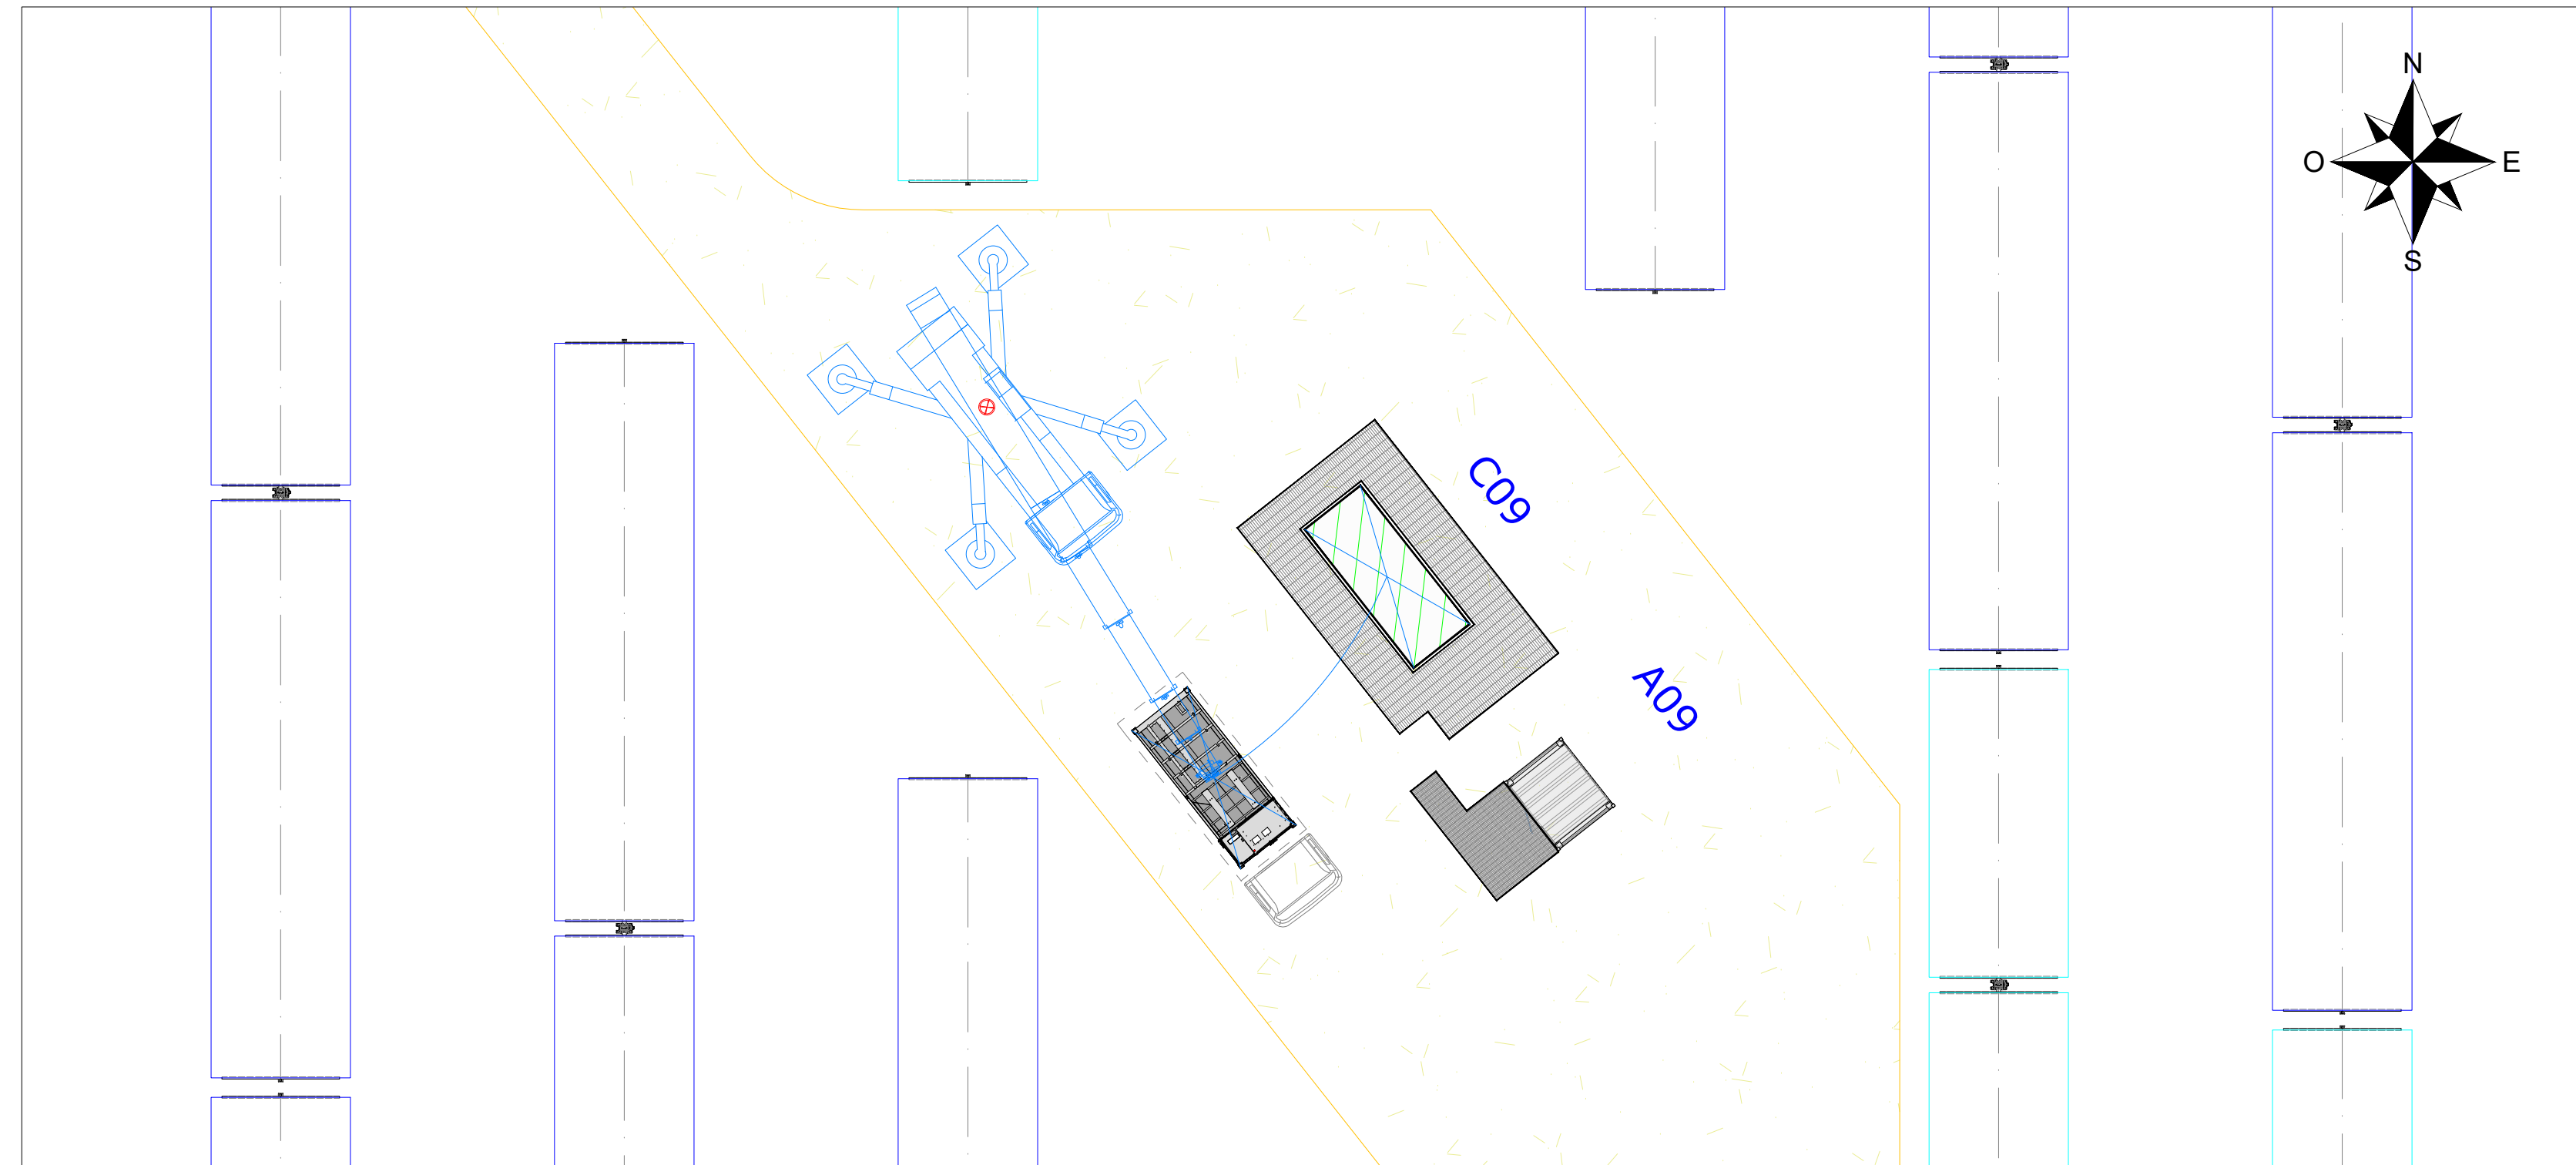

Potenza inverter	
INVERTER	POTENZA(MW)
C07	4,4
C11, C12, C13	4,2
C08	3,06
C09, C10, C14, C15	2,66

COMMITTENTE: **Hybrid Energy S.r.l.**  
Via Sebastiano Caboto, 15  
20094 Corsico (MI)

STUDIO DI PROGETTAZIONE: **wood** **SCM INGEGNERIA**

REV.	DATE	DESCRIPTION	BY	CHK	APP.
0	FEB-22	EMESSO PER ITER AUTORIZZATIVO			

REVISIONS

APPROVED FOR CONSTRUCTION

DWG. REV. DATE

SIGNATURE

ORDER N°

SUPPLIER

CONTRACT N°: DEN1008A/B

SUBPROJECT CODE:

THIS DWG. SUPERSEDES BY: SCALE

THIS DWG. SUPERSEDES: 1:50

1:200

FW DWG N°

REV.

SHEET

CAD FILE NAME: