
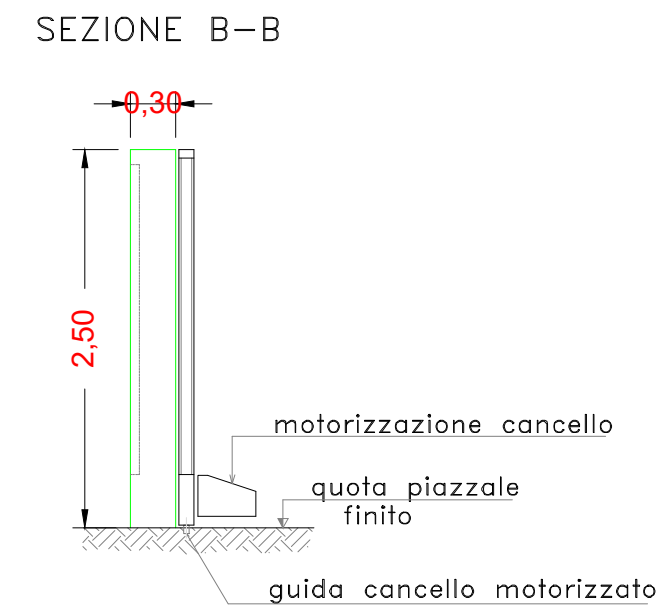
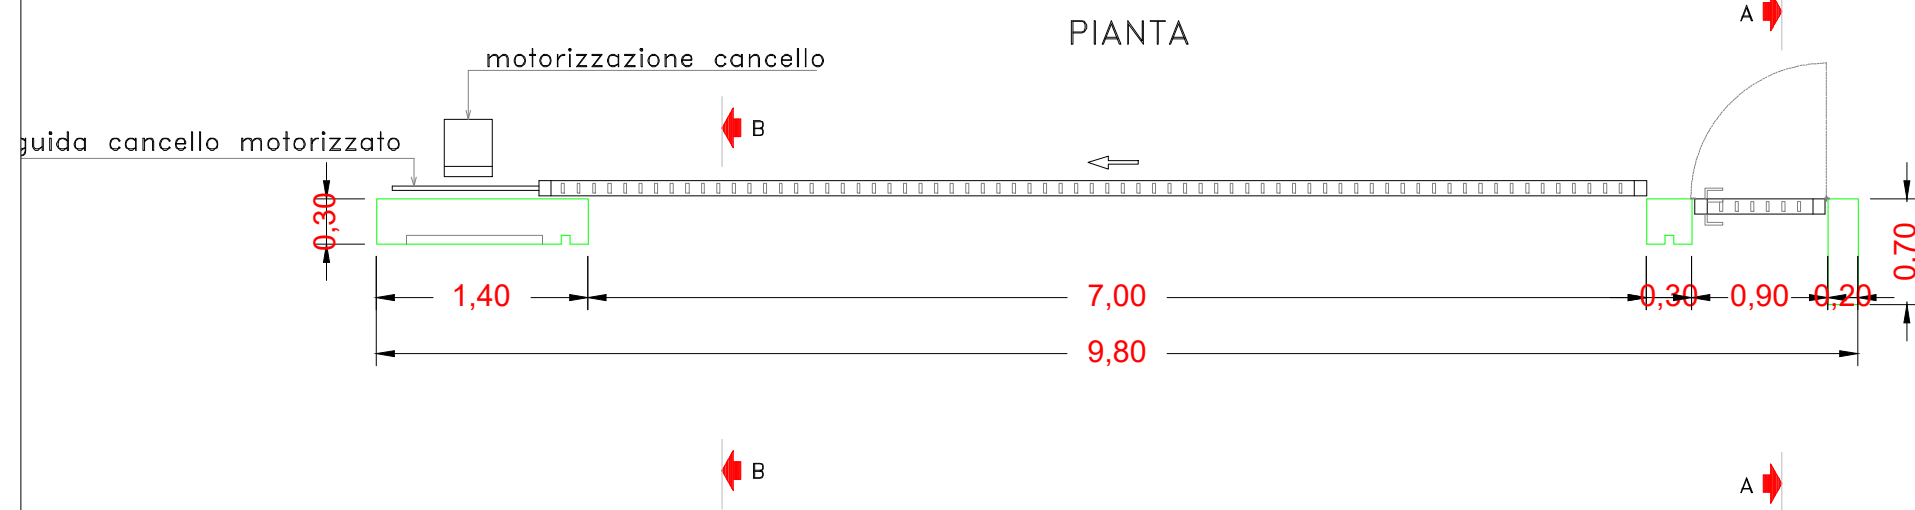
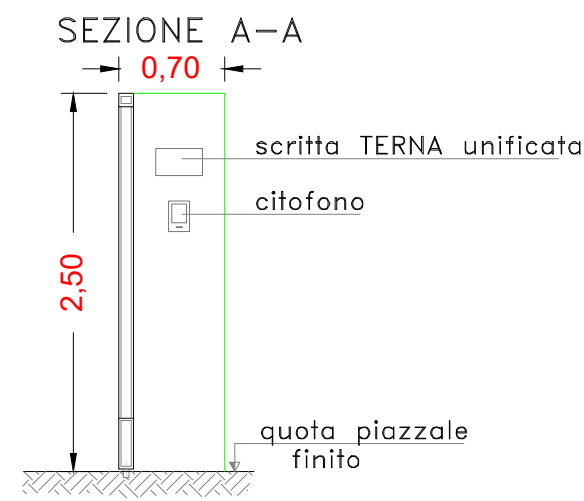


Particolare cancello - Stazione RTN - Scala 1:50

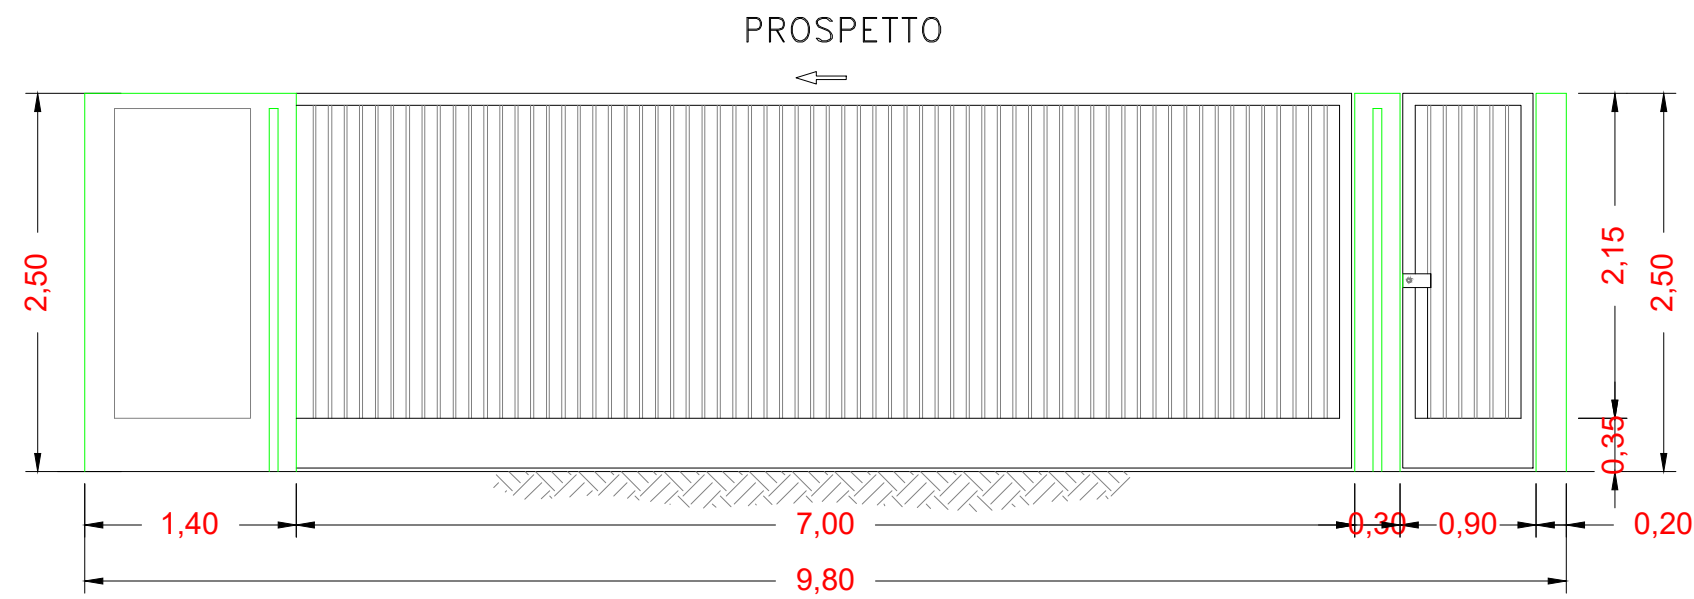

COMMITTENTE	wood.	STUDIO DI PROGETTAZIONE
Hybrid Energy S.r.l. Via Sebastiano Caboto, 15 20094 Corsico (MI)		

REV.	DATE	DESCRIPTION	BY	CHD	APP.
0	FEB-22	EMESSO PER ITER AUTORIZZATIVO	DC	FF	AB

REVISIONS	
Impianto agro-fotovoltaico da 64.470,00 kWp (50.000 kW in immissione) ed opere connesse Comuni di Falciano del Massico e Grazzanise (CE)	
APPROVED FOR CONSTRUCTION	
DWG. REV.	DATE
SIGNATURE	
ORDER N°	
SUPPLIER	
CONTRACT N°	OBN1008A/B
SUBPROJECT CODE:	
THIS DWG. SUPERSEDED BY	SCALE
THIS DWG. SUPERSEDES	1:50
FWI DWG N°	REV.
SHEET	OF
CAD FILE NAME:	A2

Questo documento è di proprietà di Hybrid Energy S.r.l. e il detentore certifica che il documento è stato ricevuto legalmente. Ogni utilizzo, riproduzione o divulgazione del documento deve essere oggetto di specifica autorizzazione da parte di Hybrid Energy S.r.l.