



Inquadratura Area 2 - Scala 1:10000

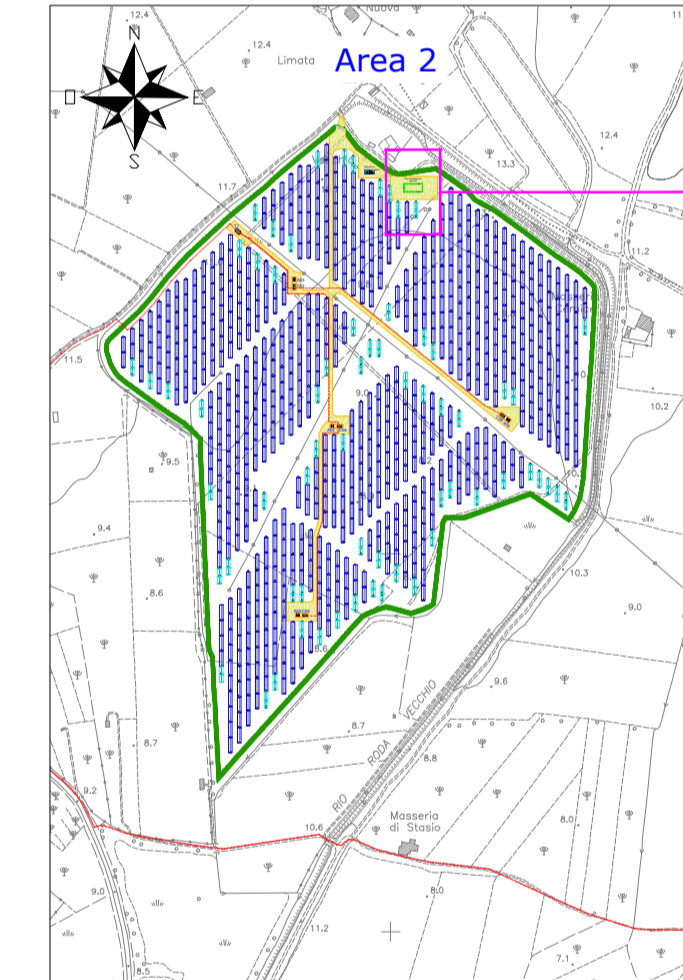

Particolare edificio - Scala 1:1000

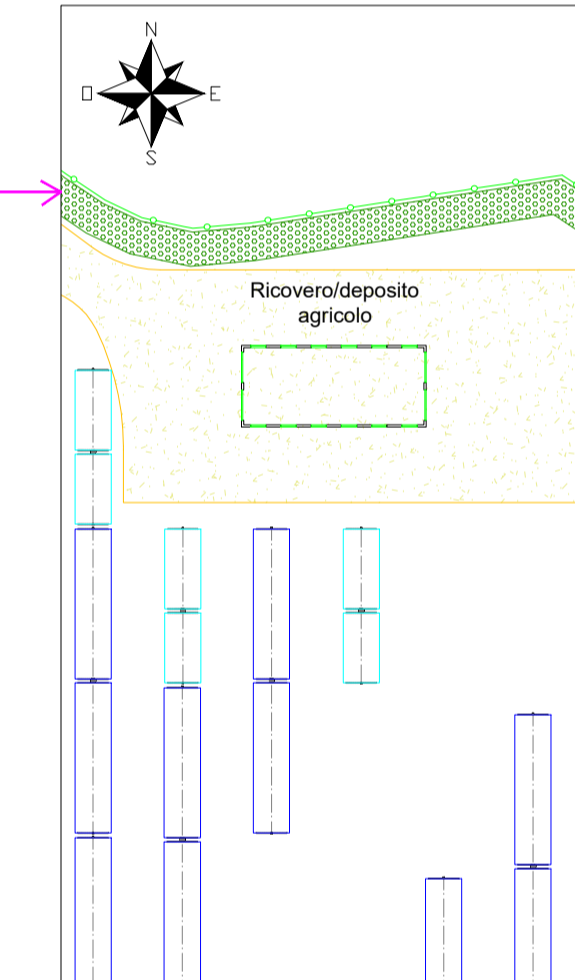

COMMITTENTE
Hybrid Energy S.r.l.
 Via Sebastiano Caboto, 15
 20094 Corsico (MI)

wood. STUDIO DI PROGETTAZIONE
SCM
 INGEGNERIA

REV.	DATE	DESCRIPTION	BY	CHKD	APP.
0	FEB-22	EMESSO PER ITER AUTORIZZATIVO			
REVISIONS					
Impianto agro-fotovoltaico da 64.470,00 kWp (50.000 kW in immissione) ed opere connesse			APPROVED FOR CONSTRUCTION		
Comuni di Falciano del Massico e Grazzanise (CE) PROGETTO DEFINITIVO IMPIANTO AGRO-FOTOVOLTAICO			DWG. REV. DATE SIGNATURE		
TAV. 19 Tipico edificio ricovero mezzi agricoli			ORDER N° SUPPLIER CONTRACT N° OBN1008A/B SUBPROJECT CODE:		
Questo documento è di proprietà di Hybrid Energy S.r.l. e il detentore certifica che il documento è stato ricevuto legalmente. Ogni utilizzo, riproduzione o divulgazione del documento deve essere oggetto di specifica autorizzazione da parte di Hybrid Energy S.r.l.			THIS DWG. SUPERSEDED BY THIS DWG. SUPERSEDES FWH DWG N° SHEET OF		
CAD FILE NAME:			SCALE Varie		
			REV. A1		