



Tipico strada interna con cunetta - scala 1:50

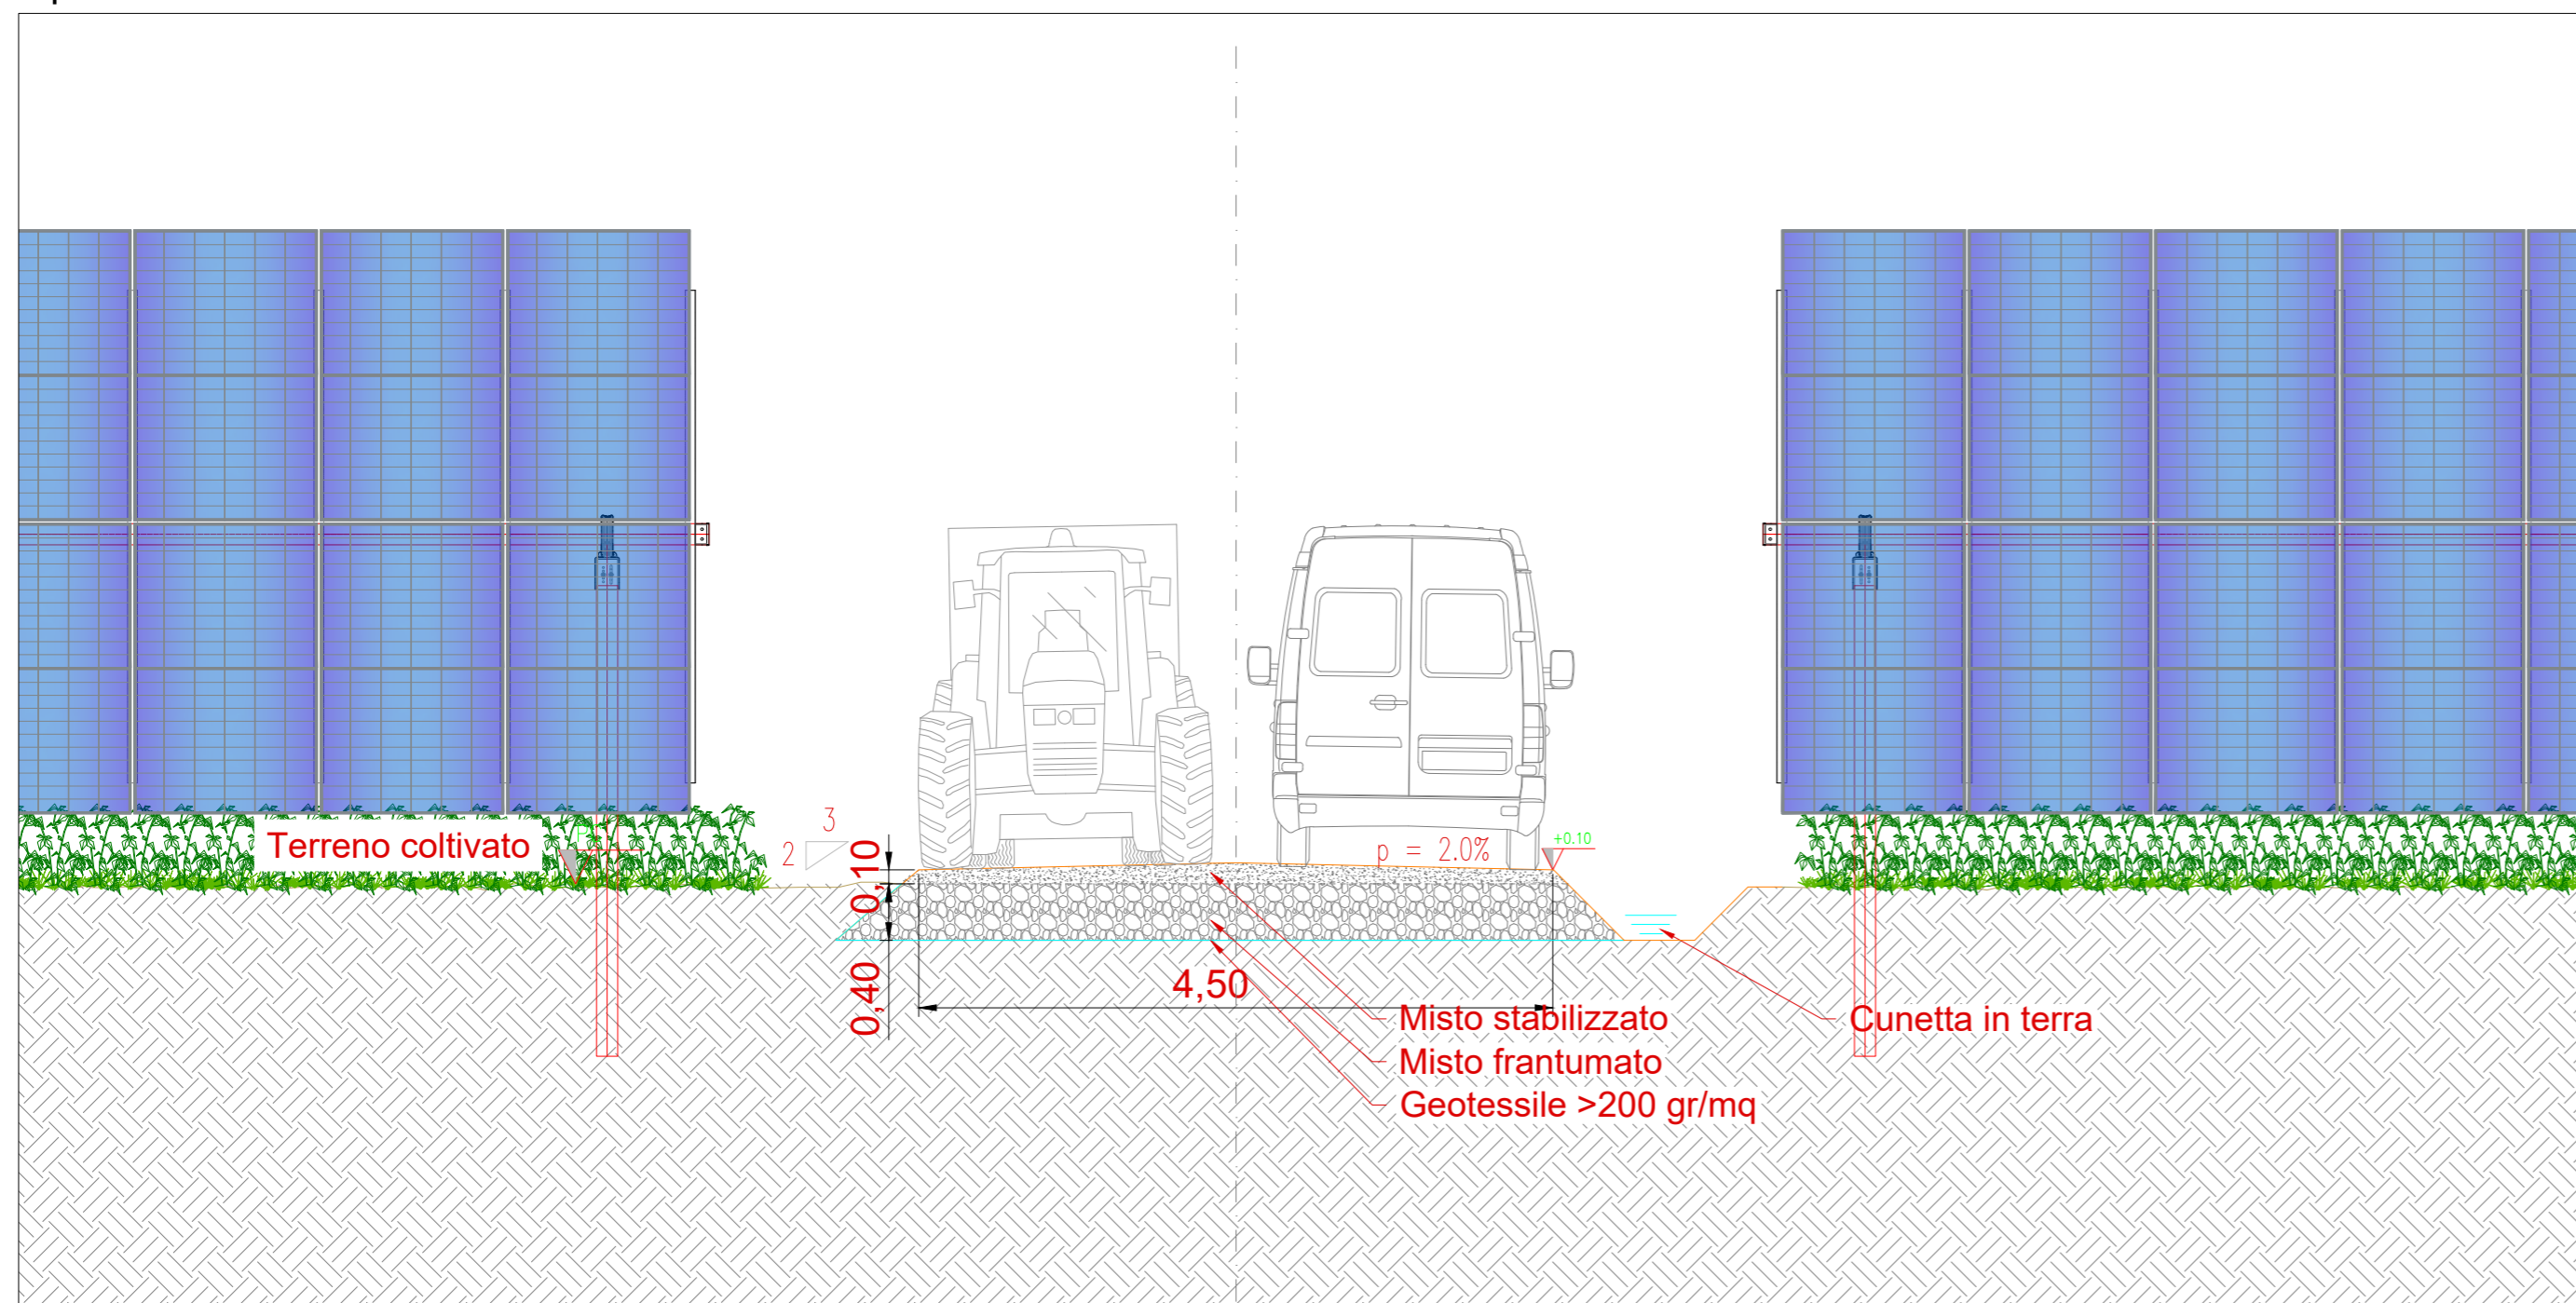

Tipico strada interna con drenaggio - scala 1:50

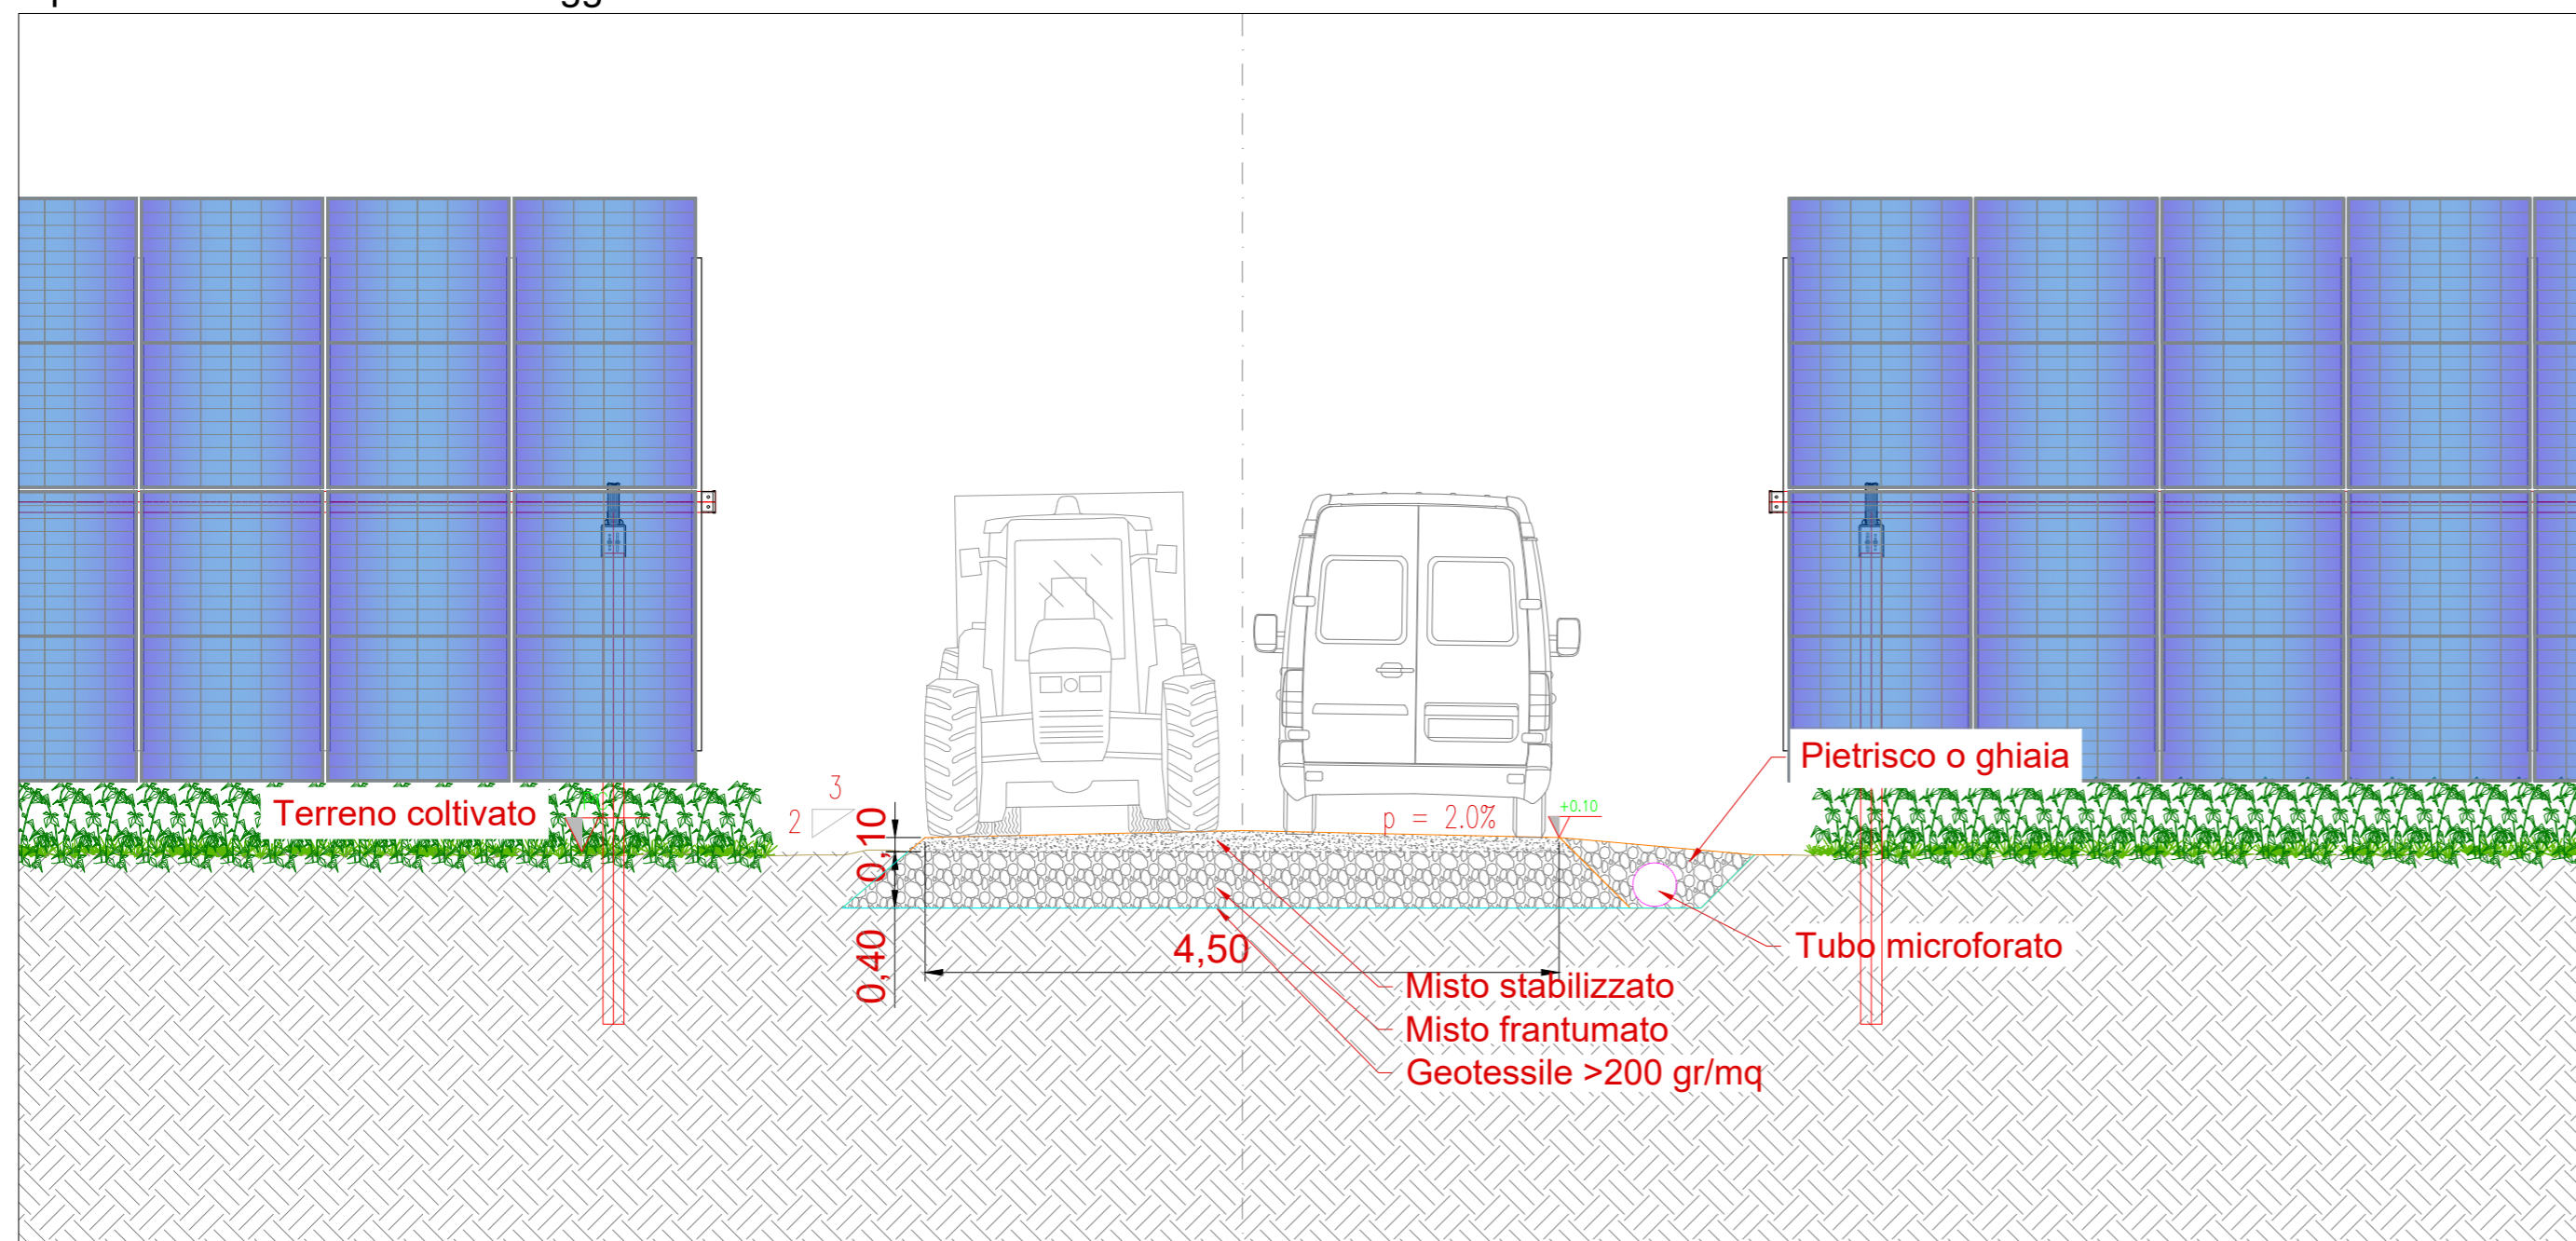

COMMITTENTE

**wood.**

STUDIO DI PROGETTAZIONE

**Hybrid Energy S.r.l.**  
Via Sebastiano Caboto, 15  
20094 Corsico (MI)



REV.	DATE	DESCRIPTION	BY	CHD	APP.
0	FEB-22	EMESSO PER ITER AUTORIZZATIVO	DC	FF	AB

REVISIONS

**Impianto agro-fotovoltaico da 64.470,00 kWp  
(50.000 kW in immissione) ed opere connesse**

APPROVED FOR CONSTRUCTION

**Comuni di Falciano del Massico e Grazzanise (CE)**

**PROGETTO DEFINITIVO IMPIANTO  
AGRO-FOTOVOLTAICO**

OBJECT: **TAV. 20  
Tipico strade e tipico sistema di drenaggio**

DWG. REV. DATE

SIGNATURE

ORDER N°

SUPPLIER

CONTRACT N° OBN1008A/B

SUBPROJECT CODE:

THIS DWG. SUPERSEDED BY

SCALE

THIS DWG. SUPERSEDES

Varie

Questo documento è di proprietà di Hybrid Energy S.r.l. e il detentore certifica che il documento è stato ricevuto legalmente. Ogni utilizzo, riproduzione o divulgazione del documento deve essere oggetto di specifica autorizzazione da parte di Hybrid Energy S.r.l.

FWI DWG N°

REV.

SHEET OF

CAD FILE NAME:

A2