




Vista frontale - Tipologia A - Scala 1:50

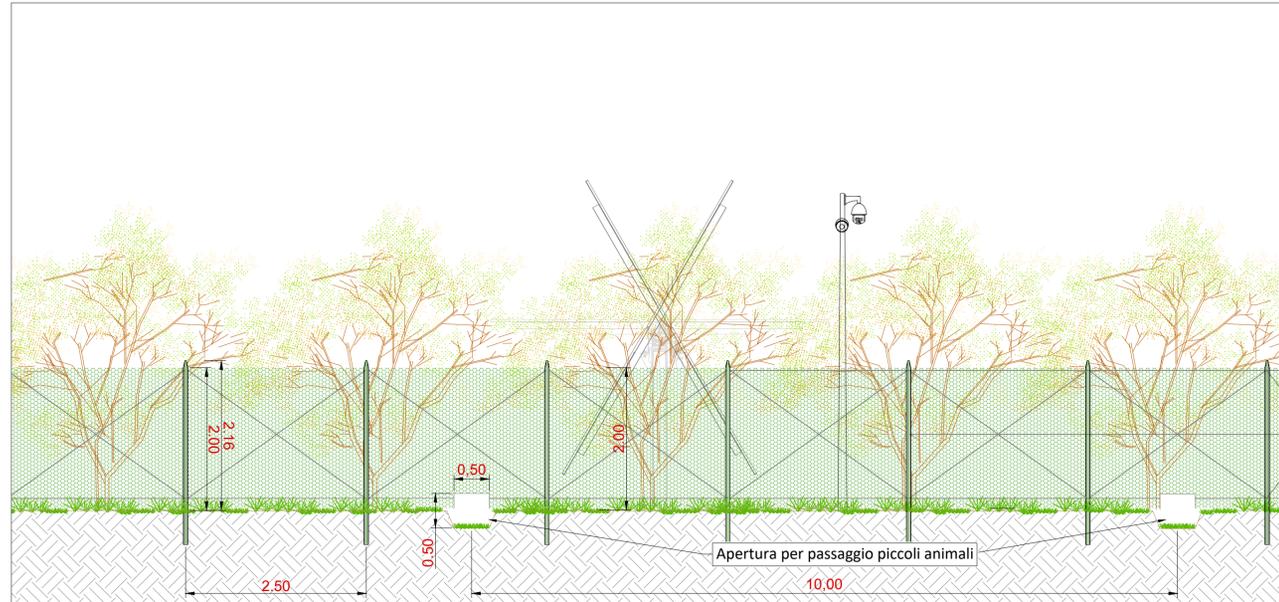


Sezione trasversale - Tipologia A - Scala 1:50

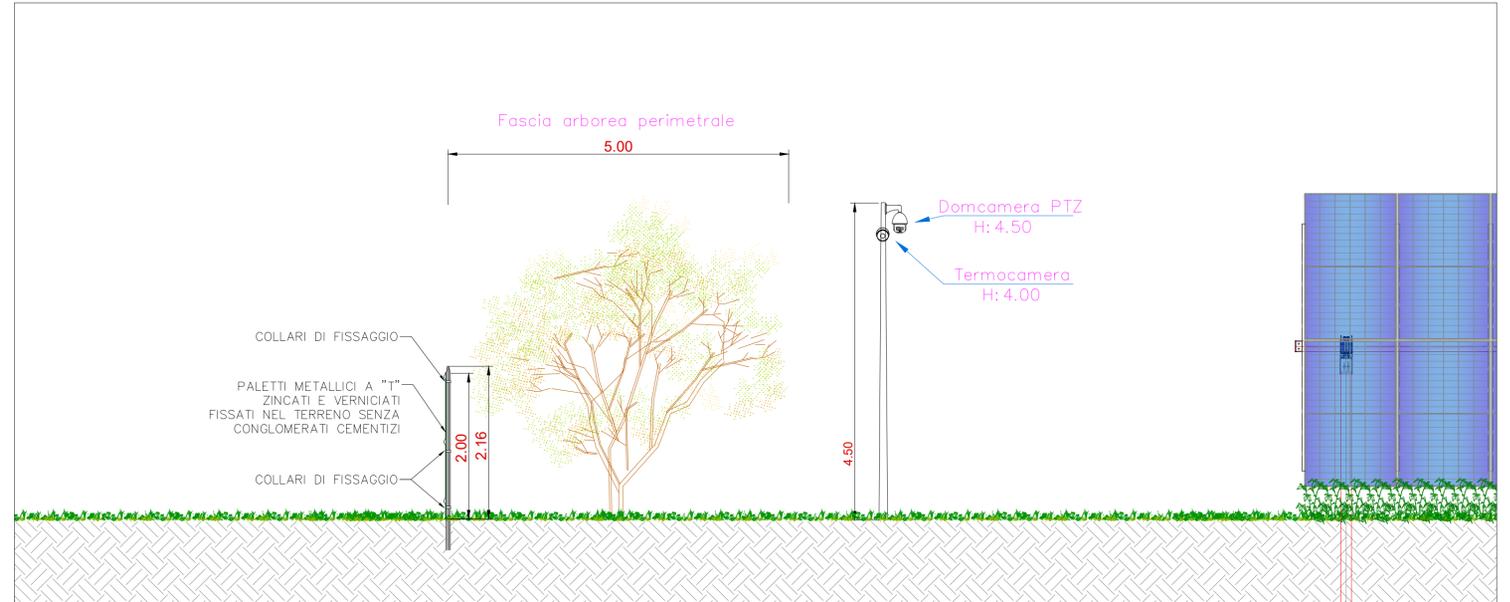


Pianta - Tipologia A - Scala 1:100

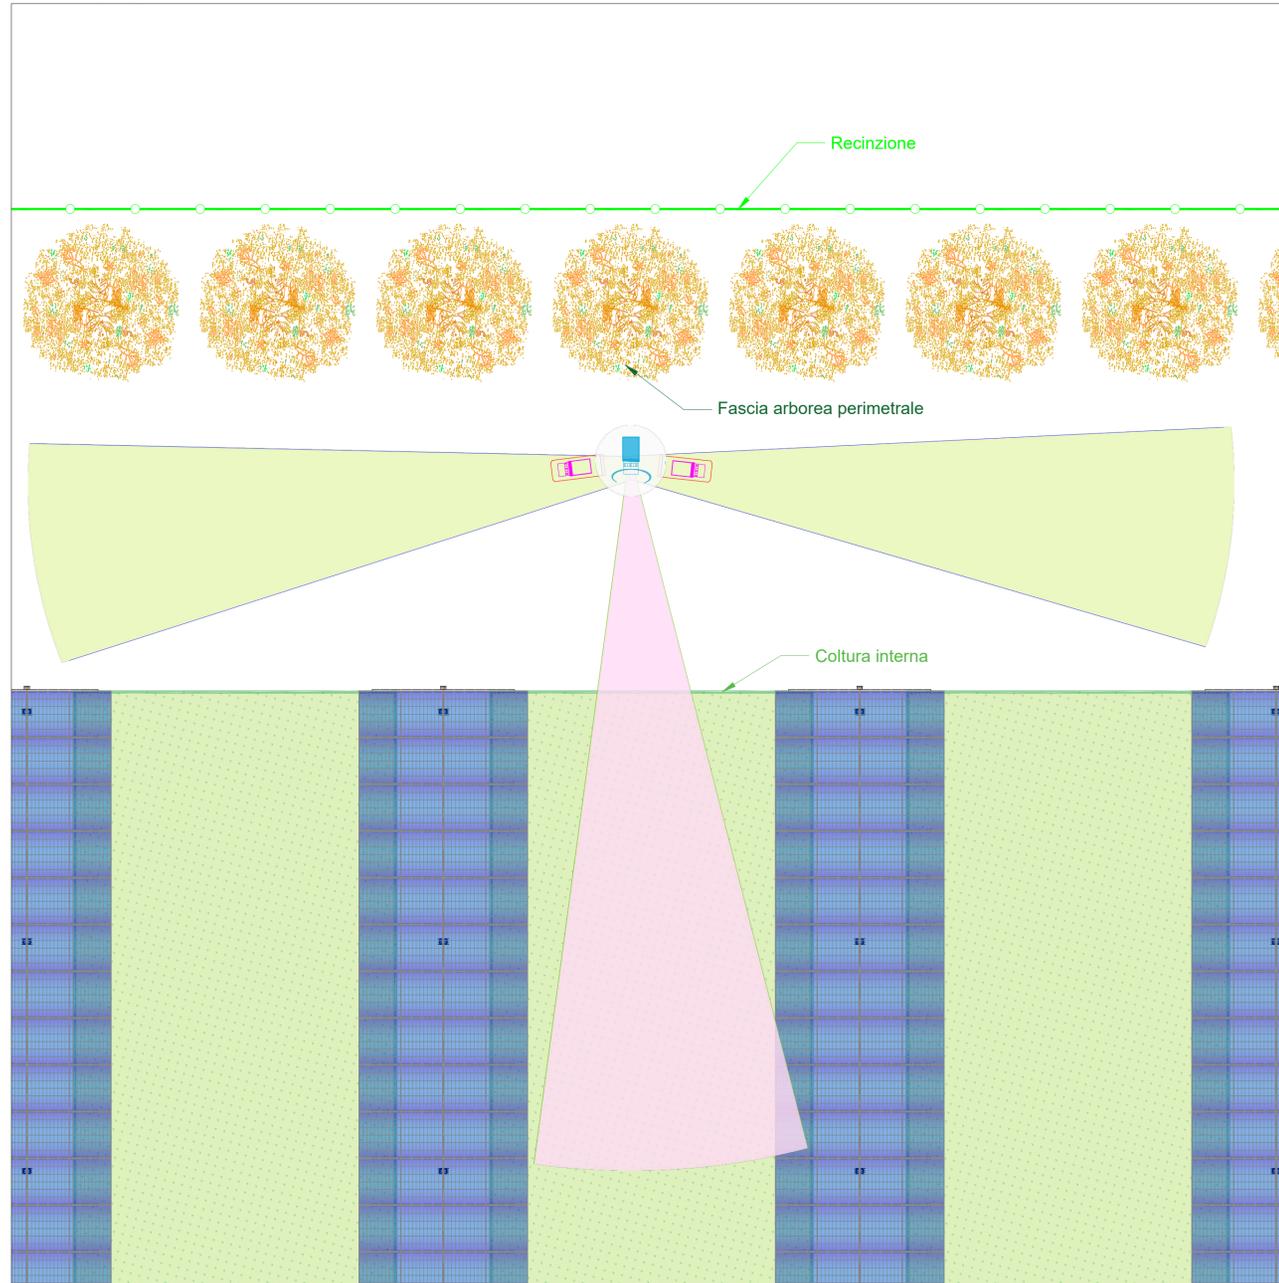


Schema planimetrico recinzione - Aree 3 e 4 - Scala 1:10000

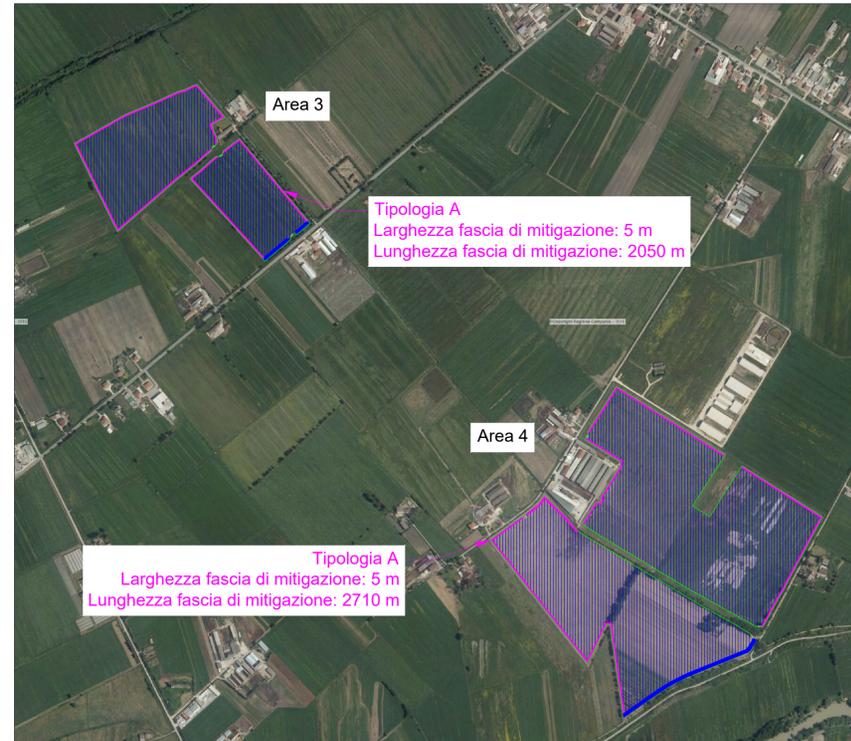

Schema planimetrico recinzione - Aree 1 e 2 - Scala 1:10000

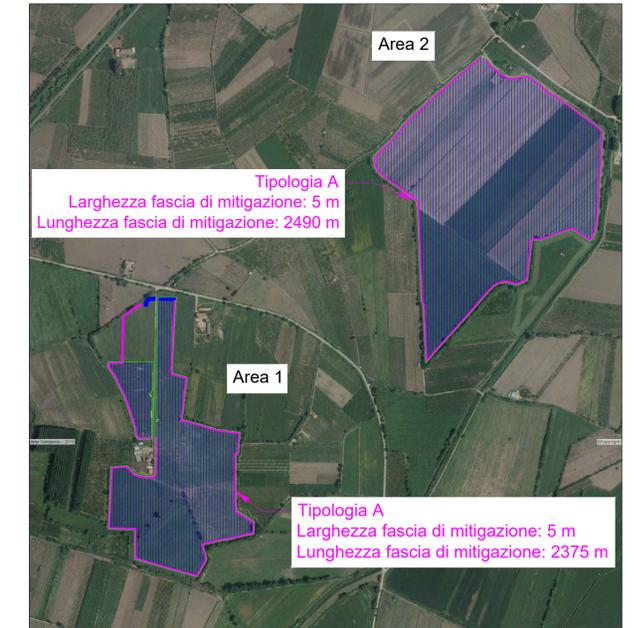

Tipico prospetto recinzione

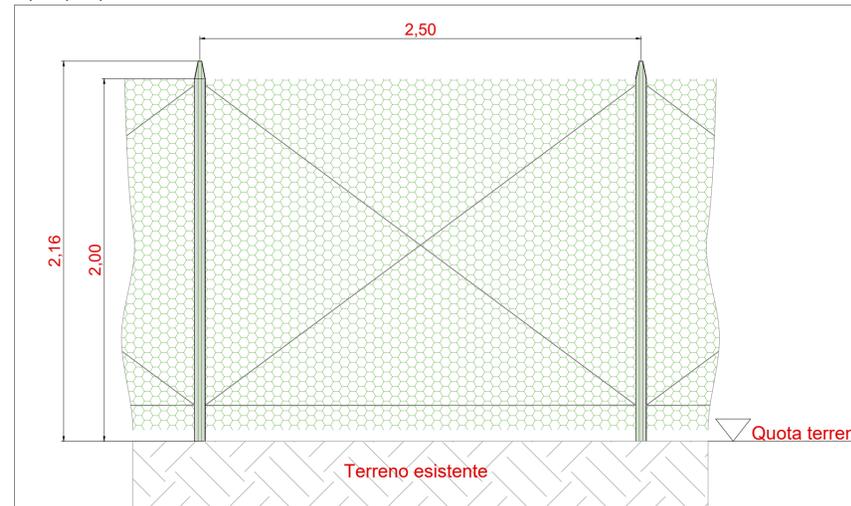

COMMITTENTE		wood. STUDIO DI PROGETTAZIONE	
Hybrid Energy S.r.l. Via Sebastiano Caboto, 15 20094 Corsico (MI)			
0	FEB-22	EMESSO PER ITER AUTORIZZATIVO	DC FF AB
REV.	DATE	DESCRIPTION	BY CHD APP.
REVISIONS			
Impianto agro-fotovoltaico da 64.470,00 kWp (50.000 kW in immissione) ed opere connesse		APPROVED FOR CONSTRUCTION	
Comuni di Falciano del Massico e Grazzanise (CE)		DWG. REV. DATE	
PROGETTO DEFINITIVO IMPIANTO AGRO-FOTOVOLTAICO		SIGNATURE	
OBJECT: TAV. 22a		ORDER N°	
Tipico recinzione, sistema TVCC e fascia arborea perimetrale - Tipologia A		SUPPLIER	
Questo documento è di proprietà di Hybrid Energy S.r.l. e il detentore certifica che il documento è stato ricevuto legalmente. Ogni utilizzo, riproduzione o divulgazione del documento deve essere oggetto di specifica autorizzazione da parte di Hybrid Energy S.r.l.		CONTRACT N°: OBN1008A/B	
CAD FILE NAME:		SUBPROJECT CODE:	
SCALE: Varie		THIS DWG. SUPERSEDED BY	
SHEET OF		THIS DWG. SUPERSEDES	
REV.		FWI DWG N°	
A1		SHEET OF	