


Inquadramento generale - Scala 1:25000

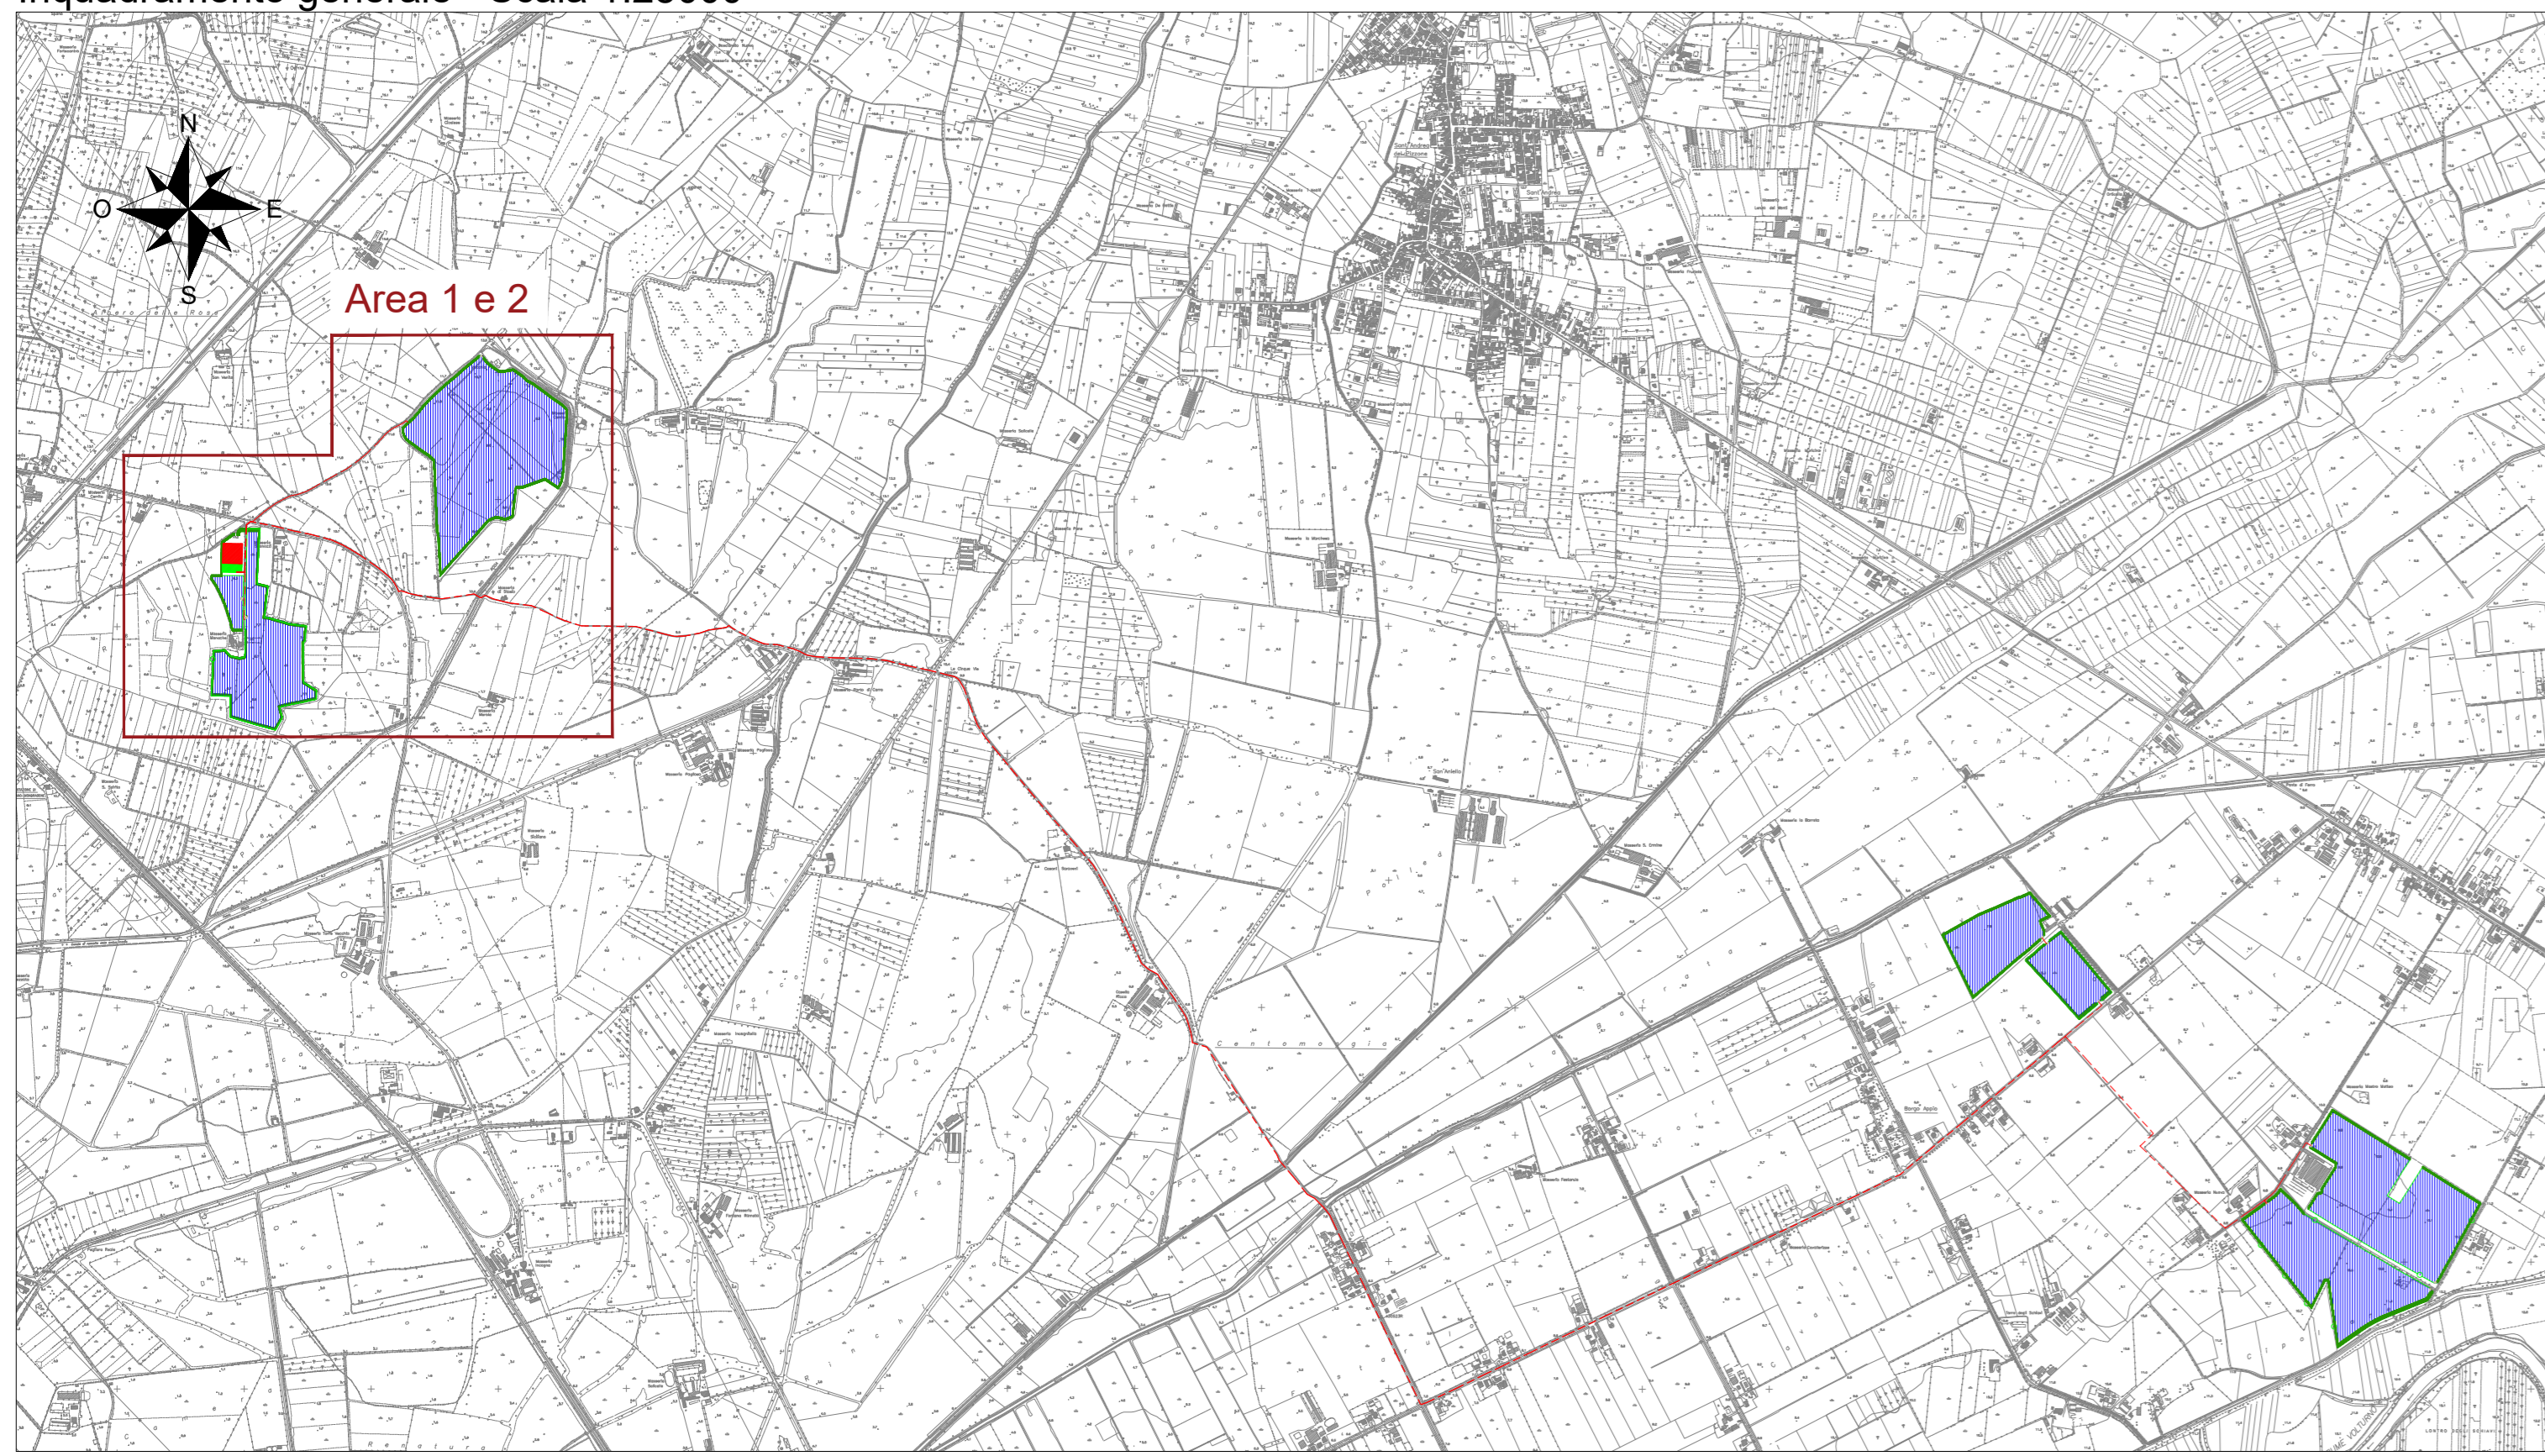

Inquadramento aree 1 e 2 impianto agro-fotovoltaico - Scala 1:2000



**LEGENDA**

- Recinzione impianto agro-fotovoltaico
- Fascia arborea perimetrale impianto agro-fotovoltaico
- Area impianto agro-fotovoltaico
- Caviodto MT 30kV
- Nuova Stazione RTN 150 kV
- Stazione Utente 150/30kV

COMITENTE		<b>wood</b> STUDIO DI PROGETTAZIONE													
Hybrid Energy S.r.l. Via Sebastiano Caboto, 15 20094 Corsico (MI)															
<table border="1"> <thead> <tr> <th>REV.</th> <th>DATE</th> <th>DESCRIPTION</th> <th>SC</th> <th>IF</th> <th>AB</th> </tr> </thead> <tbody> <tr> <td>0</td> <td>FEB-22</td> <td>EMESSO PER ITER AUTORIZZATIVO</td> <td></td> <td></td> <td></td> </tr> </tbody> </table>				REV.	DATE	DESCRIPTION	SC	IF	AB	0	FEB-22	EMESSO PER ITER AUTORIZZATIVO			
REV.	DATE	DESCRIPTION	SC	IF	AB										
0	FEB-22	EMESSO PER ITER AUTORIZZATIVO													
<table border="1"> <thead> <tr> <th colspan="2">REVISIONS</th> <th>APPROVED FOR CONSTRUCTION</th> </tr> <tr> <th>DWG. REV.</th> <th>DATE</th> <th>SIGNATURE</th> </tr> </thead> <tbody> <tr> <td></td> <td></td> <td></td> </tr> </tbody> </table>				REVISIONS		APPROVED FOR CONSTRUCTION	DWG. REV.	DATE	SIGNATURE						
REVISIONS		APPROVED FOR CONSTRUCTION													
DWG. REV.	DATE	SIGNATURE													
<b>Impianto agro-fotovoltaico da 64.470,00 kWp (50.000 kW in immissione) ed opere connesse</b> <b>PROGETTO DEFINITIVO IMPIANTO AGRO-FOTOVOLTAICO</b>		CONTRACT N°: 02N1006A/B SUBPROJECT CODE: THIS DWG. SUPERSEDES:													
OBJECT: <b>TAV. 25a Rilievo planaltimetrico aree dell'impianto agro-fotovoltaico</b>		SCALE: Varie REV.													
Questo documento è di proprietà di Hybrid Energy S.r.l. e il detentore certifica che il documento è stato ricevuto legalmente. Ogni utilizzo, riproduzione o divulgazione del documento deve essere oggetto di specifica autorizzazione da parte di Hybrid Energy S.r.l.															
CAD FILE NAME:		SHEET													