
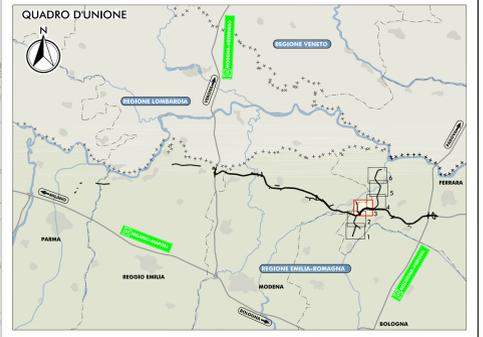


PLANIMETRIA DI PROGETTO  
SCALA 1:5.000

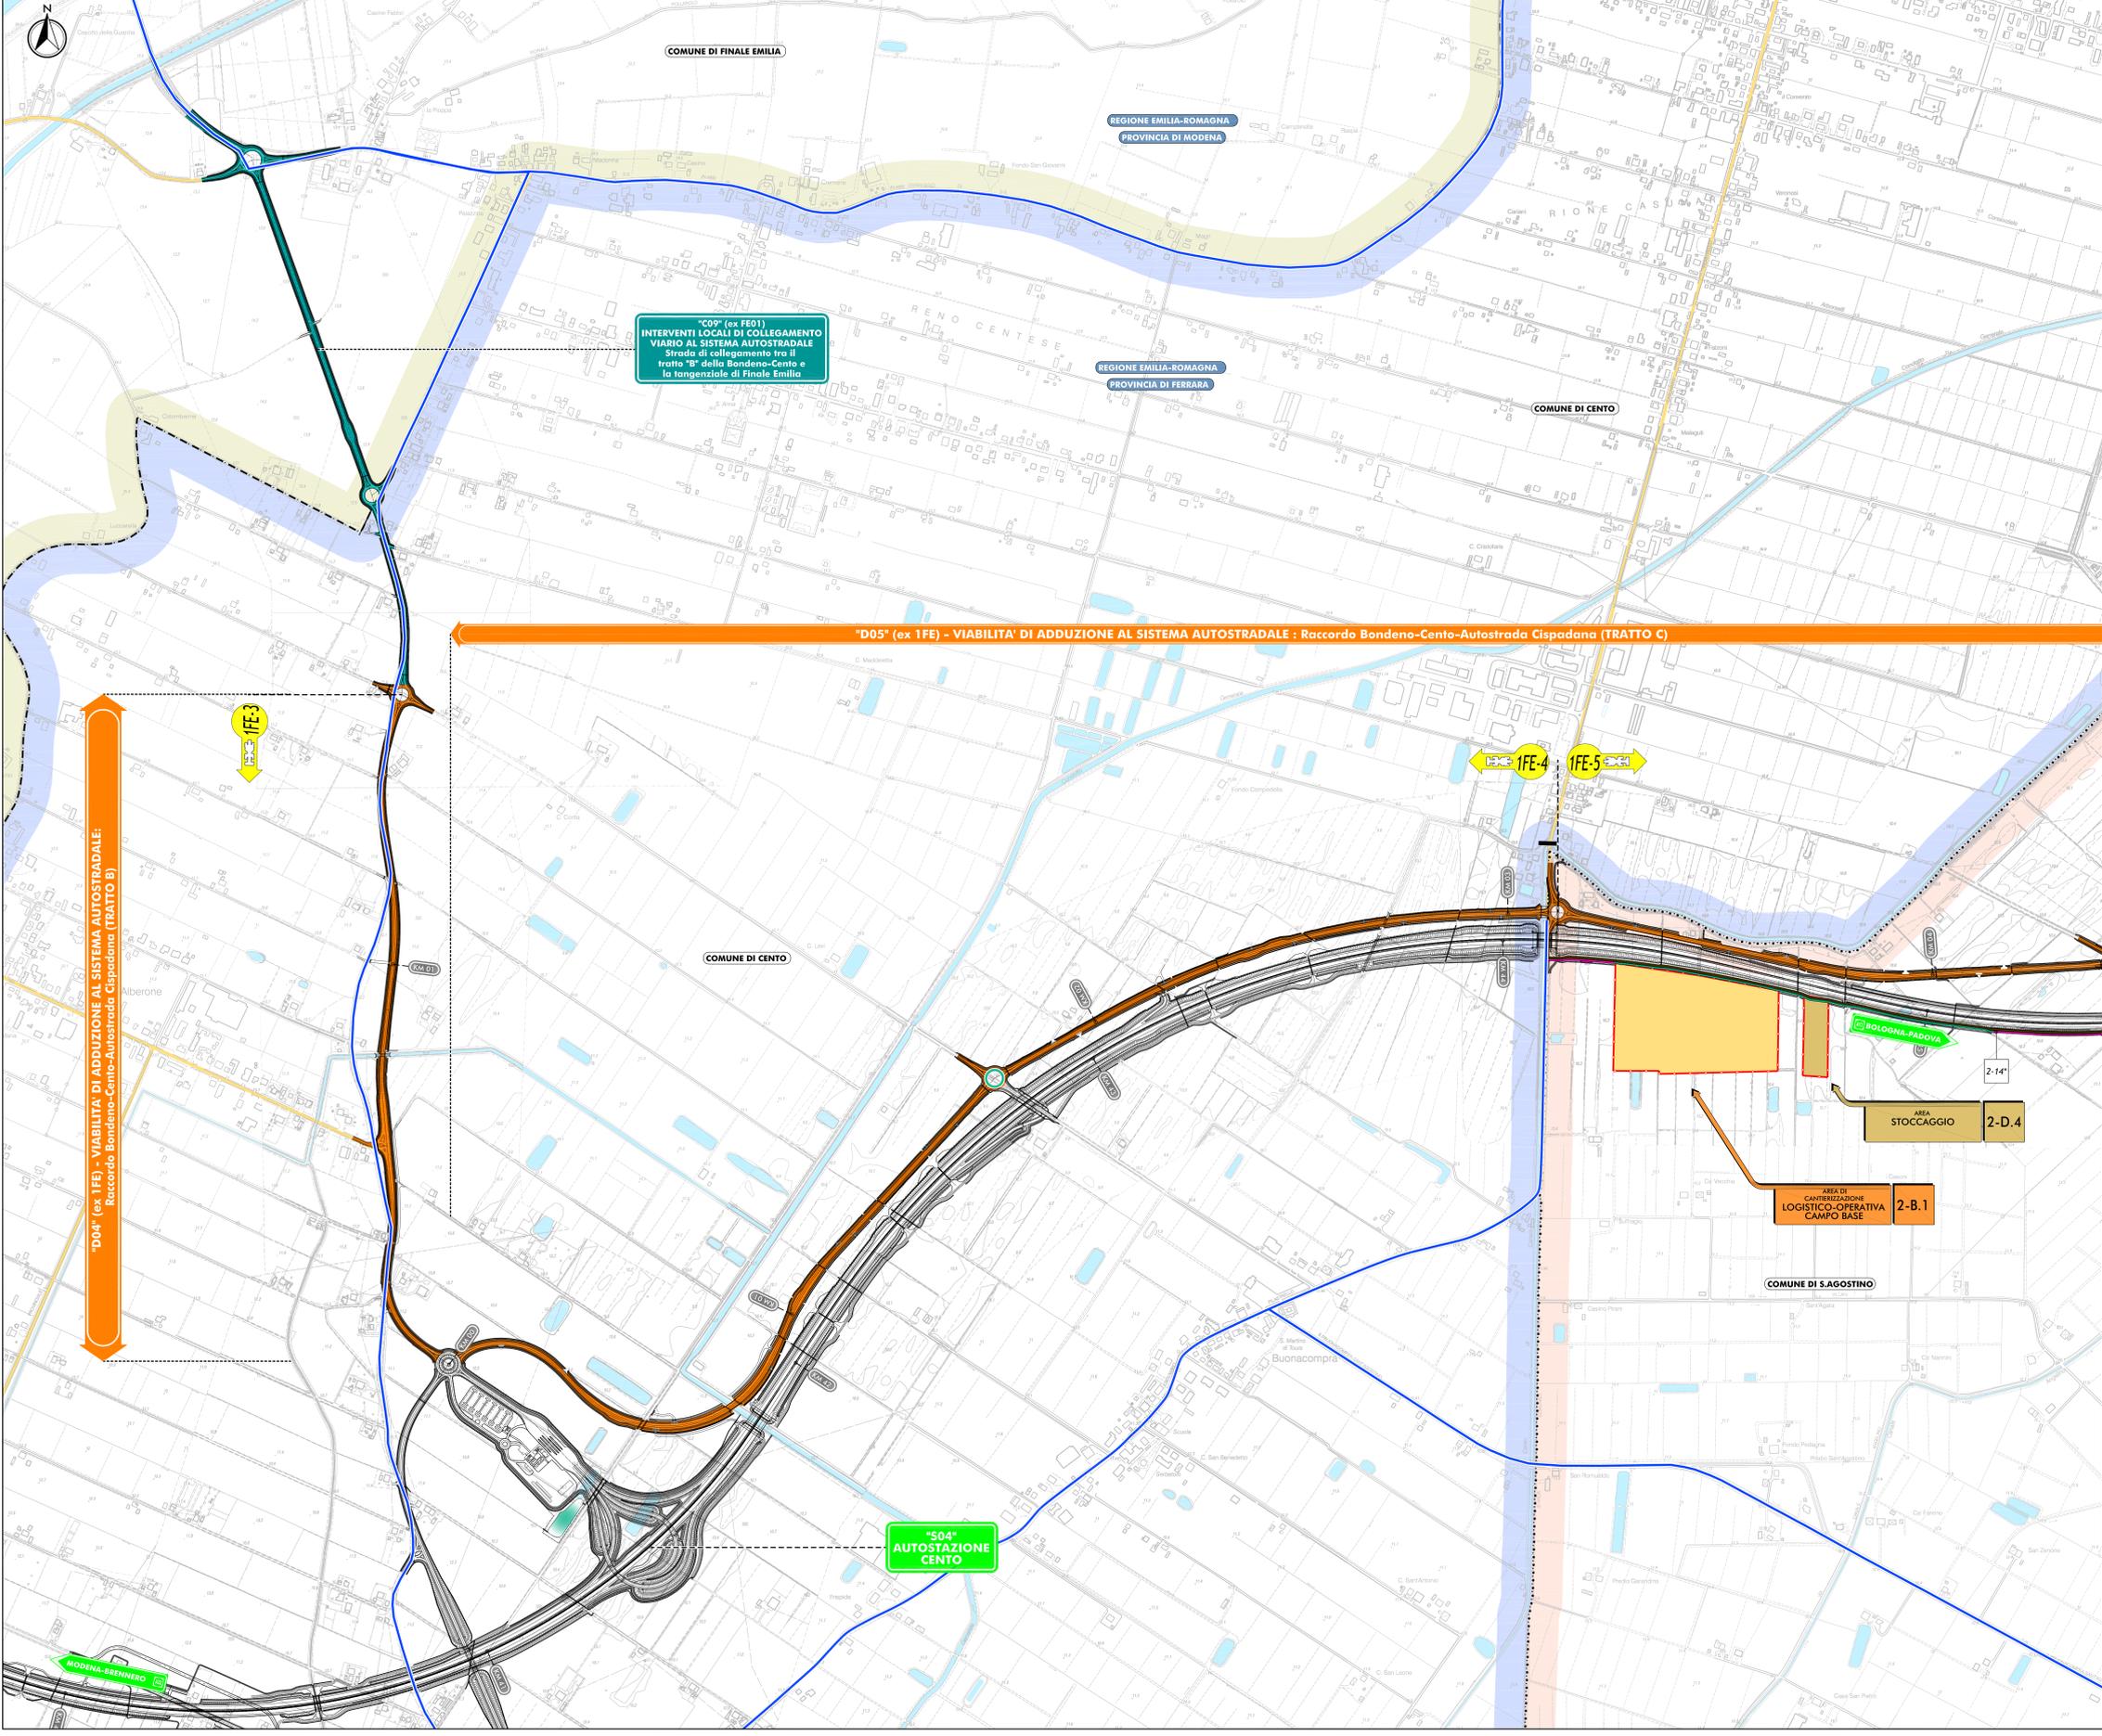

- LEGENDA**
- TERRITORIO**
    - CONFINI REGIONALI
    - CONFINI PROVINCIALI
    - CONFINI COMUNALI
    - COMUNE DI FINALE EMILIA
    - COMUNE DI CENTO
    - COMUNE DI SAGOSTINO
    - CORSI D'ACQUA E PRESENZE IDROGRAFICHE PRINCIPALI
  - INFRASTRUTTURE ESISTENTI**
    - AUTOSTRADE
    - FERROVIE
    - STRADE STATALI
    - STRADE PROVINCIALI
  - INFRASTRUTTURE DI PROGETTO**
    - TRACCIATO AUTOSTRADALE DI PROGETTO
    - INTERVENTI LOCALI DI COLLEGAMENTO VIARIO AL SISTEMA AUTOSTRADALE
    - VIABILITA' DI ADDUZIONE AL SISTEMA AUTOSTRADALE
  - AREE OPERATIVE**
    - AREA DI CANTIERIZZAZIONE CON FUNZIONE LOGISTICO-OPERATIVA CAMPO BASE
    - AREA DI STOCCAGGIO MATERIALE INERTE
    - AREA OPERATIVA
  - VIABILITA' DI CANTIERE**
    - VIABILITA' STATALE E PROVINCIALE INTERESSATA DALLA MOVIMENTAZIONE DEI MEZZI OPERATIVI
    - VIABILITA' COMUNALE INTERESSATA DALLA MOVIMENTAZIONE DEI MEZZI OPERATIVI
    - PISTE DI CANTIERE IN MISTO GRANULARE COSTIPATO
    - PISTE DI CANTIERE CON PAVIMENTAZIONE BITUMATA
    - DUNA DI MITIGAZIONE
    - PISTA DI CANTIERE CON PIAZZOLA DI INCRIOCCO
    - FRONTE AVANZAMENTO LAVORI

**PISTE DI CANTIERE**

N° PISTA	SVILUPPO (m)	TRATTO PAVIMENTATO (m)
2-14*		

2-14\*: PISTA DI PERTINENZA DEL PROGETTO AUTOSTRADALE

IL CONCESSIONARIO  
**Autosstrada Cispadana**

**AUTOSTRADA REGIONALE CISPADANA DAL CASELLO DI REGGIOLO-ROLO SULLA A22 AL CASELLO DI FERRARA SUP SULLA A13**  
CODICE C.U.P. E8180800060009

**PROGETTO DEFINITIVO**

VIABILITA' DI ADDUZIONE AL SISTEMA AUTOSTRADALE  
D04-08 (ex 1FE) Raccordo Bondeno-Cento-Autostrada Cispadana  
CANTIERIZZAZIONE - DEFINIZIONE DELLA CANTIERIZZAZIONE DELL'OPERA  
LOCALIZZAZIONE CANTIERI

PLANIMETRIA DI DETTAGLIO DELLE PISTE DI CANTIERE E DEI PERCORSI DEI MEZZI OPERATIVI, CON INDICAZIONE DELLE OPERE PROPRIETARIE ALLA REALIZZAZIONE  
Tavola S04/6

RESPONSABILE INTEGRAZIONE PRESTAZIONI SPECIALISTICHE  
Ing. Emilio Salsi  
Albo Ing. Romagna n° 845

IL CONCESSIONARIO  
Autosstrada Regionale Cispadana S.p.A.  
Amministratore  
Giovanni Pizzanti

TELEFONO: 059 2000000

DATA: 17/04/2012

EMMISSIONE: CATTANI, BECCARELLI, SALSÌ

IDENTIFICAZIONE ELABORATO: DESCRIZIONE: REDAZIONE: APPROVAZIONE:

DATA: 17/04/2012

SCALA: 1:5.000