



TIPOLOGIA TF3
UFFICIO 2 LOCALI
SCALA 1:100

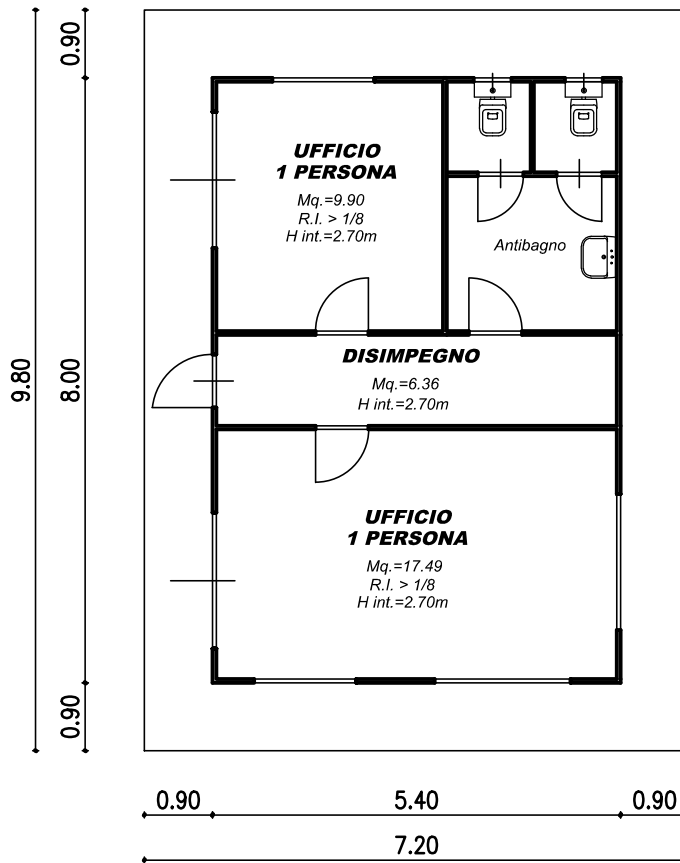

PROGETTO DEFINITIVO

VIABILITA' DI ADDUZIONE AL SISTEMA AUTOSTRADALE D04-08 (ex 1FE) Raccordo Bondeno-Cento-Autostrada Cispadana
CANTIERIZZAZIONE - DEFINIZIONE DELLA CANTIERIZZAZIONE DELL'OPERA


TIPOLOGIA TF15
BLOCCO SERVIZI IGIENICI
SCALA 1:50

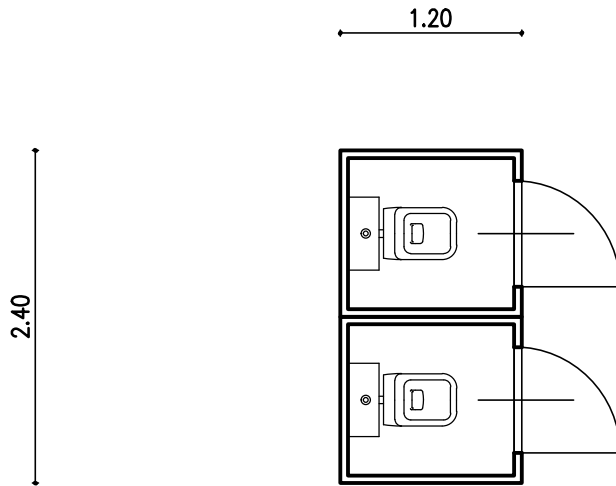

PROGETTO DEFINITIVO

VIABILITA' DI ADDUZIONE AL SISTEMA AUTOSTRADALE D04-08 (ex. IFE) Raccordo Bondeno-Cento-Autostrada Cispadana
CANTIERIZZAZIONE - DEFINIZIONE DELLA CANTIERIZZAZIONE DELL'OPERA

TIPOLOGIA TF16
DEPOSITO ATTREZZATURA
SCALA 1:100

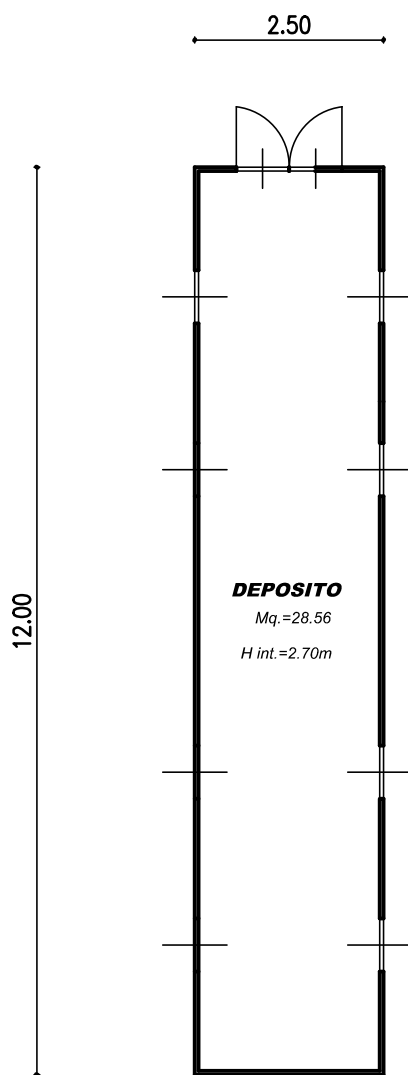

PROGETTO DEFINITIVO

VIABILITA' DI ADDUZIONE AL SISTEMA AUTOSTRADALE D04-08 (ex. 1FE) Raccordo Bondeno-Cento-Autostrada Cispadana
CANTIERIZZAZIONE - DEFINIZIONE DELLA CANTIERIZZAZIONE DELL'OPERA

PARTICOLARE PAVIMENTAZIONE CANTIERI
SUPERFICIE CON INERTI COSTIPATI

SCALA 1:100

