


COMUNE: CENTO
 PROVINCIA: FERRARA

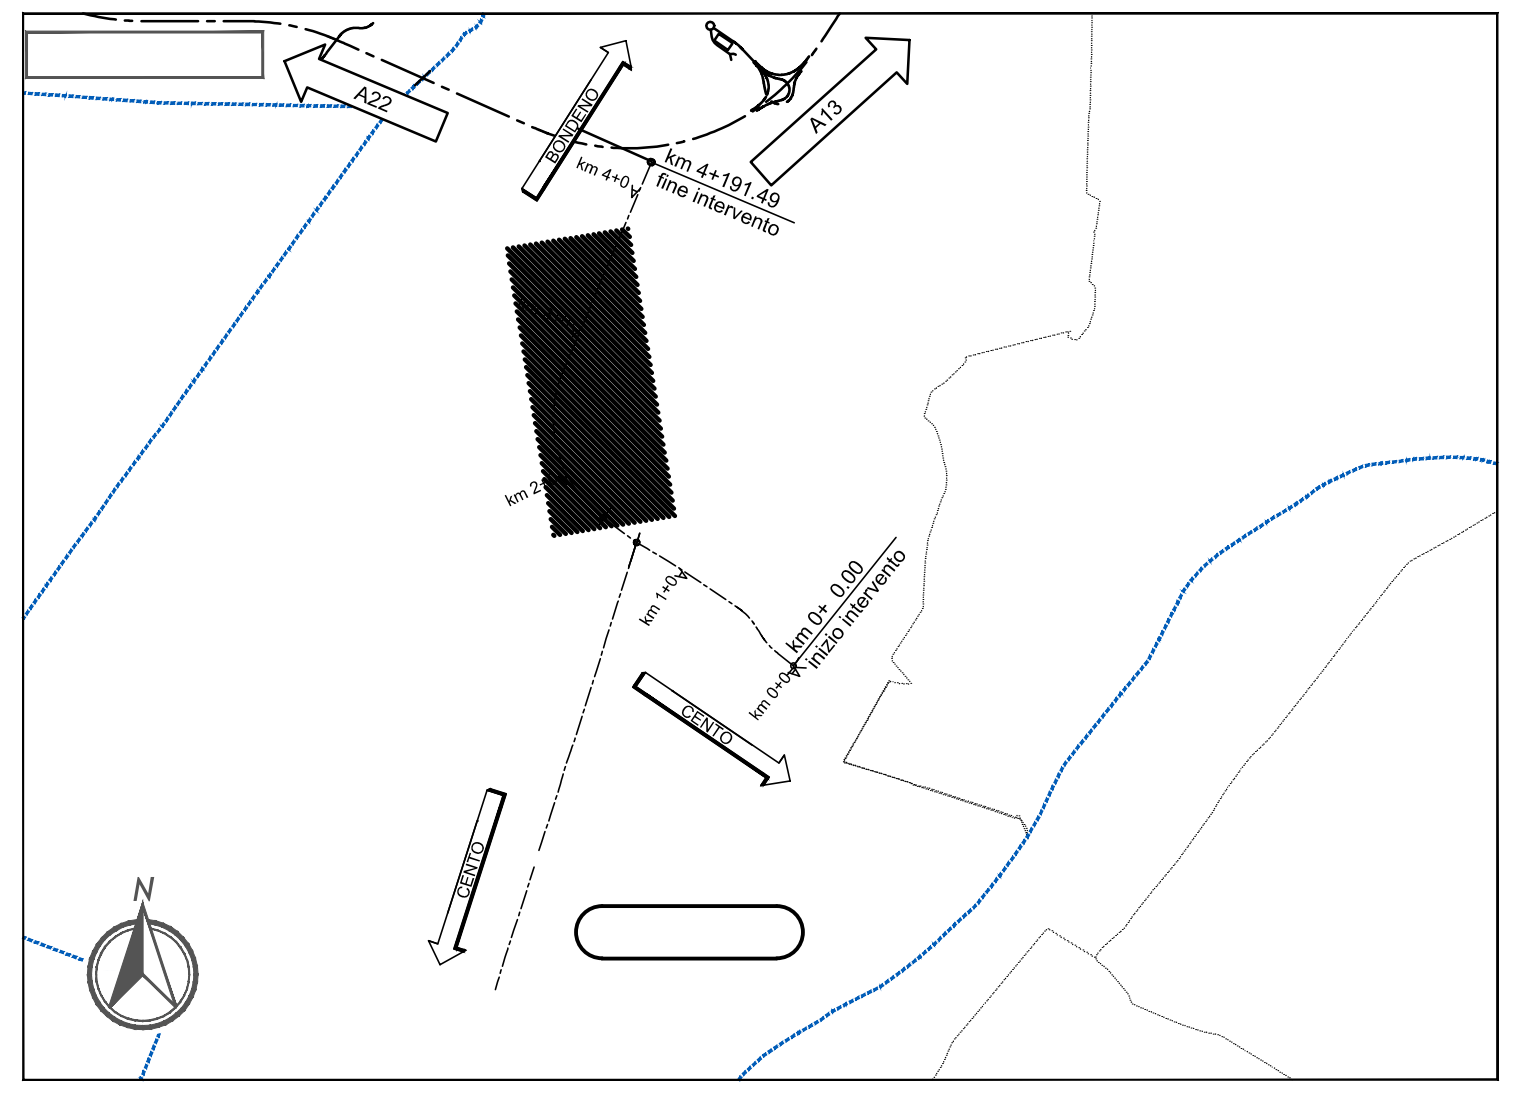

LEGENDA

	Bonifica superficiale e bonifica in profondità eseguita mediante trivellazioni spinte sino a mt. -3,00, con garanzia sino a mt. -4,00 dal p.c..
	Bonifica superficiale e bonifica in profondità eseguita mediante trivellazioni spinte sino a mt. -5,00, con garanzia sino a mt. -6,00 dal p.c..
	Bonifica superficiale e bonifica in profondità eseguita mediante trivellazioni spinte sino a mt. -7,00, con garanzia sino a mt. -8,00 dal p.c..


DA
 PONERSI IN CONTACTO
 CON L'UFFICIO REGIONALE
 REGIONALE DI FERRARA
 PER INFORMAZIONI

IL CONCESSIONARIO
Regione Emilia-Romagna
ARC AUTOSTRADA REGIONALE CISPADANA

AUTOSTRADA REGIONALE CISPADANA
 DAL CASELLO DI REGGIOLO-ROLO SULLA A22
 AL CASELLO DI FERRARA SUD SULLA A13
 CODICE C.U.P. E81808000000009

PROGETTO DEFINITIVO

VIABILITA' DI ADDUZIONE AL SISTEMA AUTOSTRADALE D04-08 (ex 1FE)
 Ricordo Bondena-Cento-Autostrada Cispadana
 PIANO DELLE INDAGINI PER LA BONIFICA ORDIGNI BELLCI
 LOCALIZZAZIONE INDAGINI
 ASSE STRADALE - D06 (EX 1FE - TRATTO A2)
 PLANIMETRIA DELLE INDAGINI - TAV.2

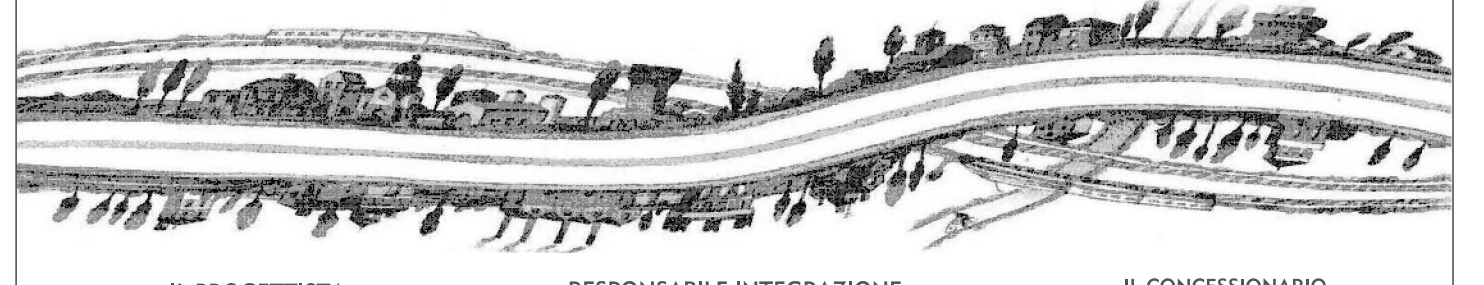

IL PROGETTISTA
W&G
 Direzione Tecnica S.p.A. M. Carlo Barbagallo
 Prov. Mantova, nella Città n. 232

RESPONSABILE INTEGRAZIONE PRESTAZIONI SPECIALISTICHE
 Ing. Emilio Saisi
 Albo Ing. Regio. Emilia n° 545

IL CONCESSIONARIO
 Autostrade Regionali Cispadane S.p.A.
 A. PIRELLI
 Gruppo Pirelli

G										
F										
E										
D										
C										
B										
A	17/04/2012	Emissione	Barbagallo	Barbagallo	Saisi					
IDENTIFICAZIONE ELABORATO		DESCRIZIONE		REGIAZIONE		APPROVAZIONE				
N. PROZ.	FE	LETT.	QUOT.	CODICE OPERA	DATA OPERA	M. OPERA	OPERAZIONE	PROGETTO	APP.	DATA
5101	P	0	0	0001	0001	0001	P	02	A	17/04/2012
									SCALE 1 : 2000	