
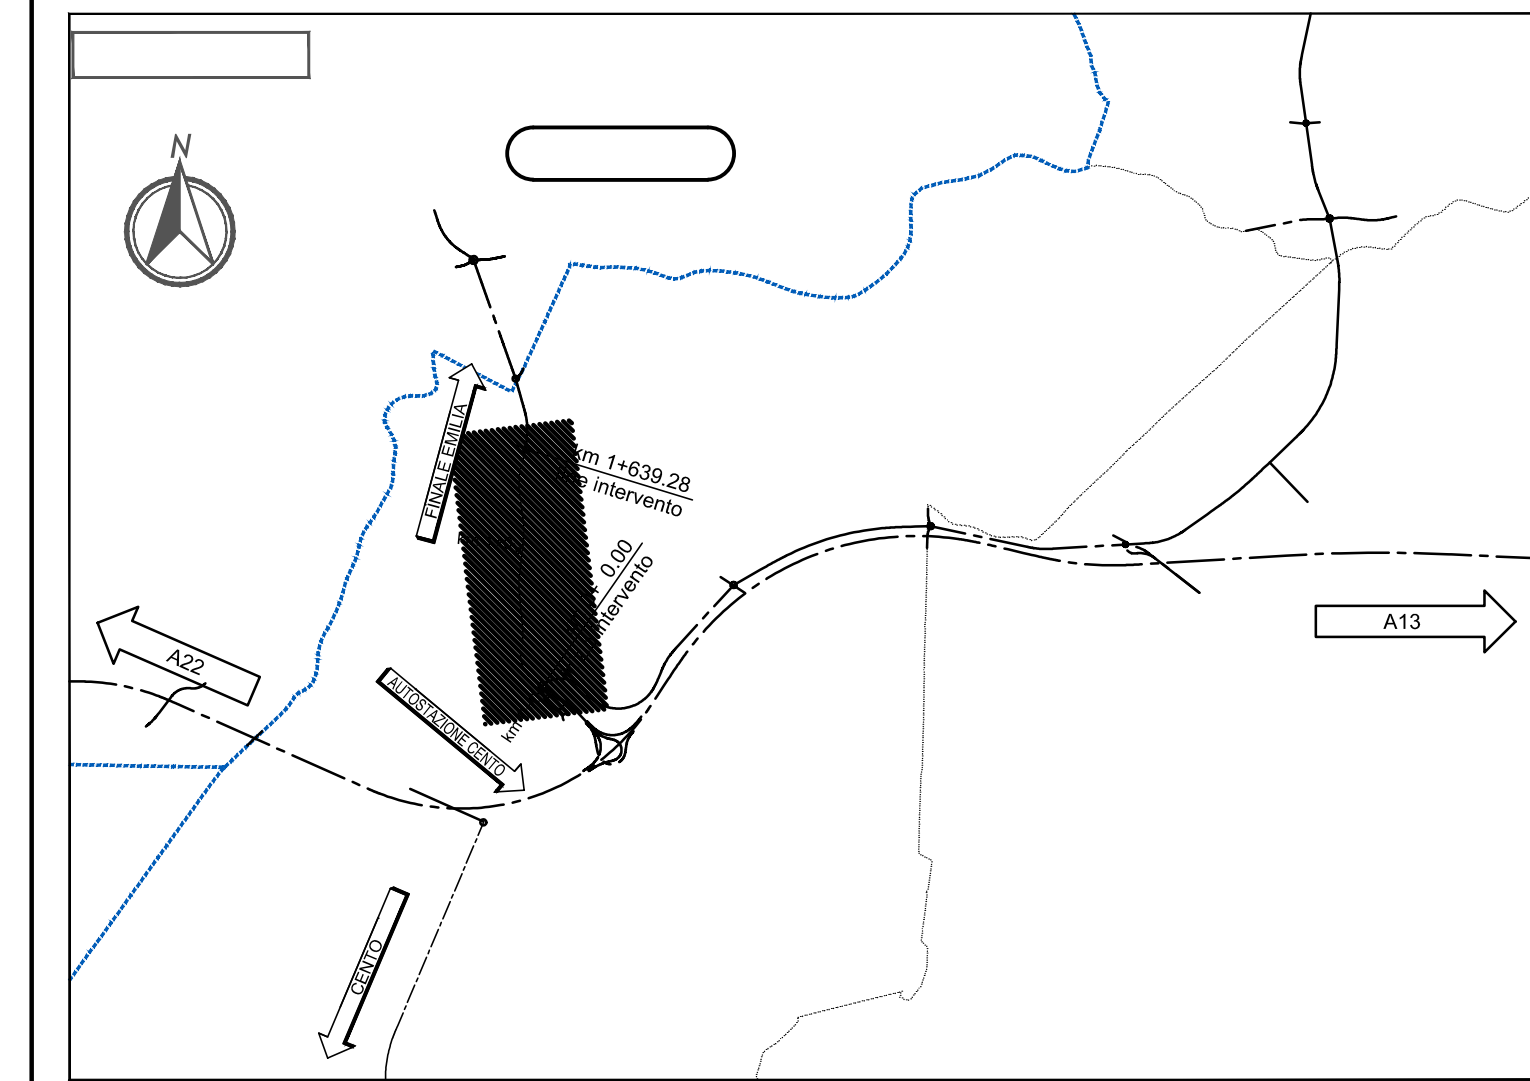
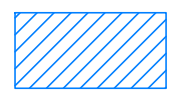



COMUNE: CENTO  
 PROVINCIA: FERRARA

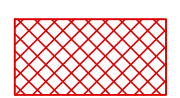

LEGENDA

-  Bonifica superficiale e bonifica in profondità eseguita mediante trivellazioni spinte sino a mt. -3,00, con garanzia sino a mt. -4,00 dal p.c..
-  Bonifica superficiale e bonifica in profondità eseguita mediante trivellazioni spinte sino a mt. -5,00, con garanzia sino a mt. -6,00 dal p.c..
-  Bonifica superficiale e bonifica in profondità eseguita mediante trivellazioni spinte sino a mt. -7,00, con garanzia sino a mt. -8,00 dal p.c..

IL CONCESSIONARIO  
**ARC** AUTOSTRADA REGIONALE CISPADANA

IL CONCESSIONARIO  
 Regione Emilia-Romagna

**AUTOSTRADA REGIONALE CISPADANA**  
 DAL CASELLO DI REGGIOLO-ROLO SULLA A22  
 AL CASELLO DI FERRARA SUD SULLA A13  
 CODICE C.U.P. E81808000060009

**PROGETTO DEFINITIVO**

VIABILITA' DI ADDUZIONE AL SISTEMA AUTOSTRADALE D04-08 (ex 1FE)  
 Ricordo Bondena-Cento-Autostrada Cispadana  
 PIANO DELLE INDAGINI PER LA BONIFICA ORDIGNI BELLICI  
 LOCALIZZAZIONE INDAGINI  
 ASSE STRADALE - D04 (EX 1FE - TRATTO B)  
 PLANIMETRIA DELLE INDAGINI - TAV. 1

IL PROGETTISTA  
**W&E**  
 Ingegneri W&E S.p.A. - M. Carlo Barbagallo  
 Direzione Provinciale di Ferrara n. 237

RESPONSABILE INTEGRAZIONE PRESTAZIONI SPECIALISTICHE  
 Ing. Emilio Saisi  
 Albo Ing. Reggionovara n° 945

IL CONCESSIONARIO  
 Autostrada Regionale Cispadana S.p.A.  
 IL PRESIDENTE  
 Giacomo Pizzetti

Stampa e firma del progettista e del responsabile specialistiche.

G									
F									
D									
C									
B									
A	17/04/2012	Emissione		Barbagallo	Barbagallo	Saisi			
IDENTIFICAZIONE ELABORATO		DESCRIZIONE		REDATTORE		CONTROLLATO		APPROVAZIONE	
NUM. PROSP.	FILE	LETTI	GIORNI	CODICE SPESA MES.	DATA SPESA	MES	SPES. SOSTENUTE	PROCESSIONE	ATA
57011	PD	0	0	000000	00	00	PL	01	A
									DATA: MAGGIO 2012
									SCALA: 1:2000