





PROSPETTO RECINZIONE TIPO (H=2,65 m) - tipologia: recinzione leggera (L=11.488 m)
Particolare costruttivo tipo - scala 1:20

RECINZIONE PALI METALLICI E RETE GRIGLIATA


SI PREVEDE UN CONTROVENTO OGNI 10 PALI

SEZIONE A-A
senza controvento

SEZIONE A-A
con controvento

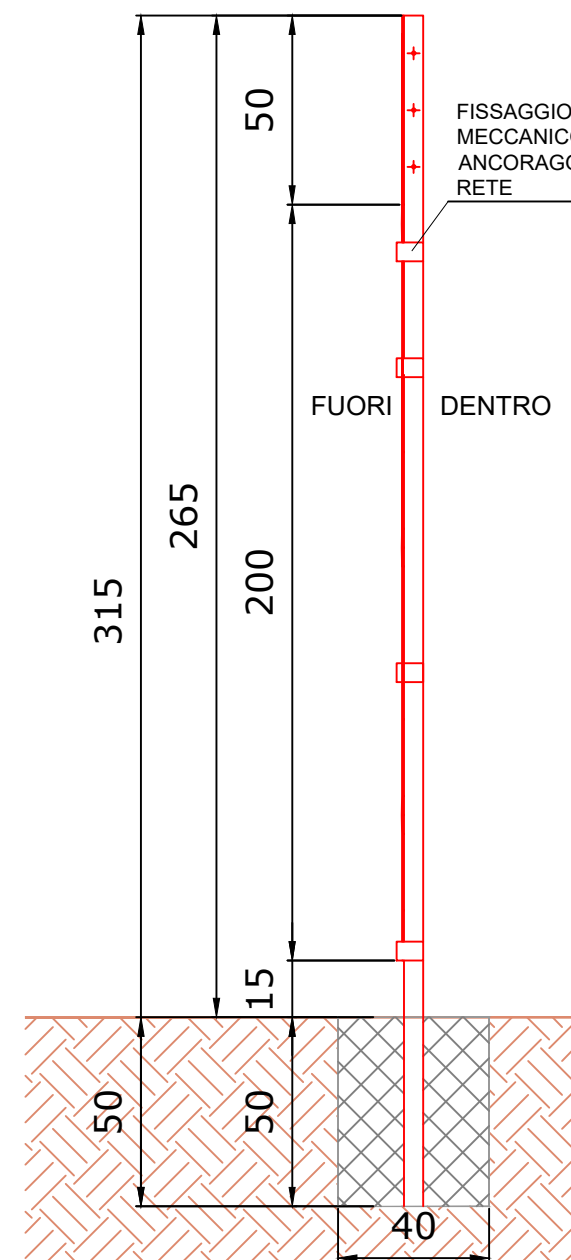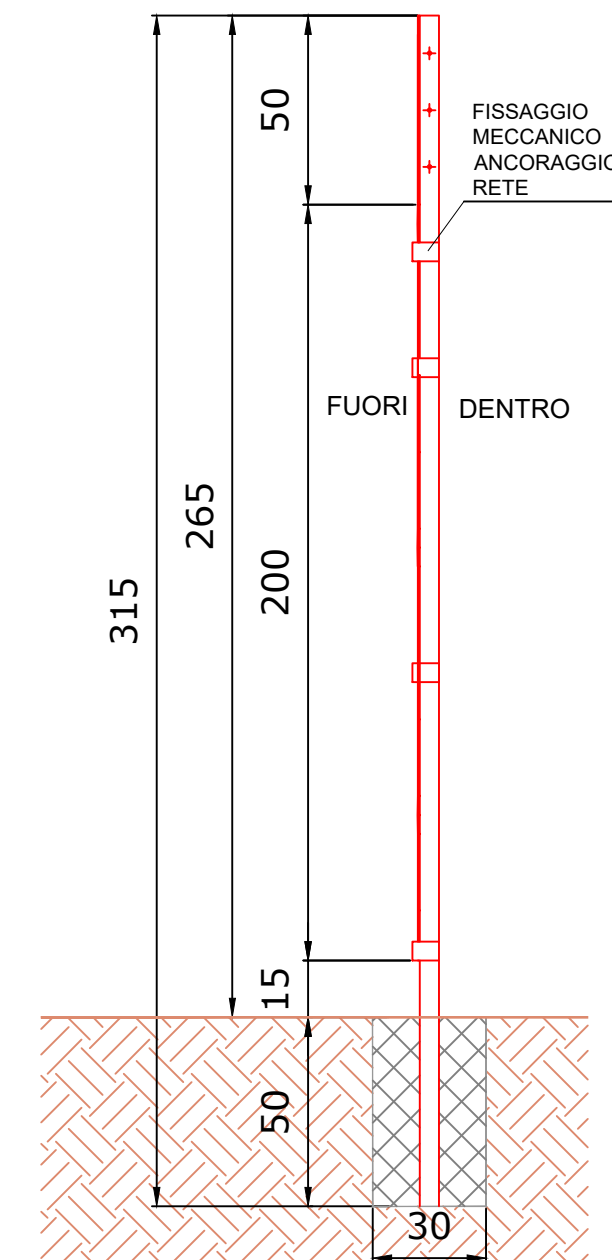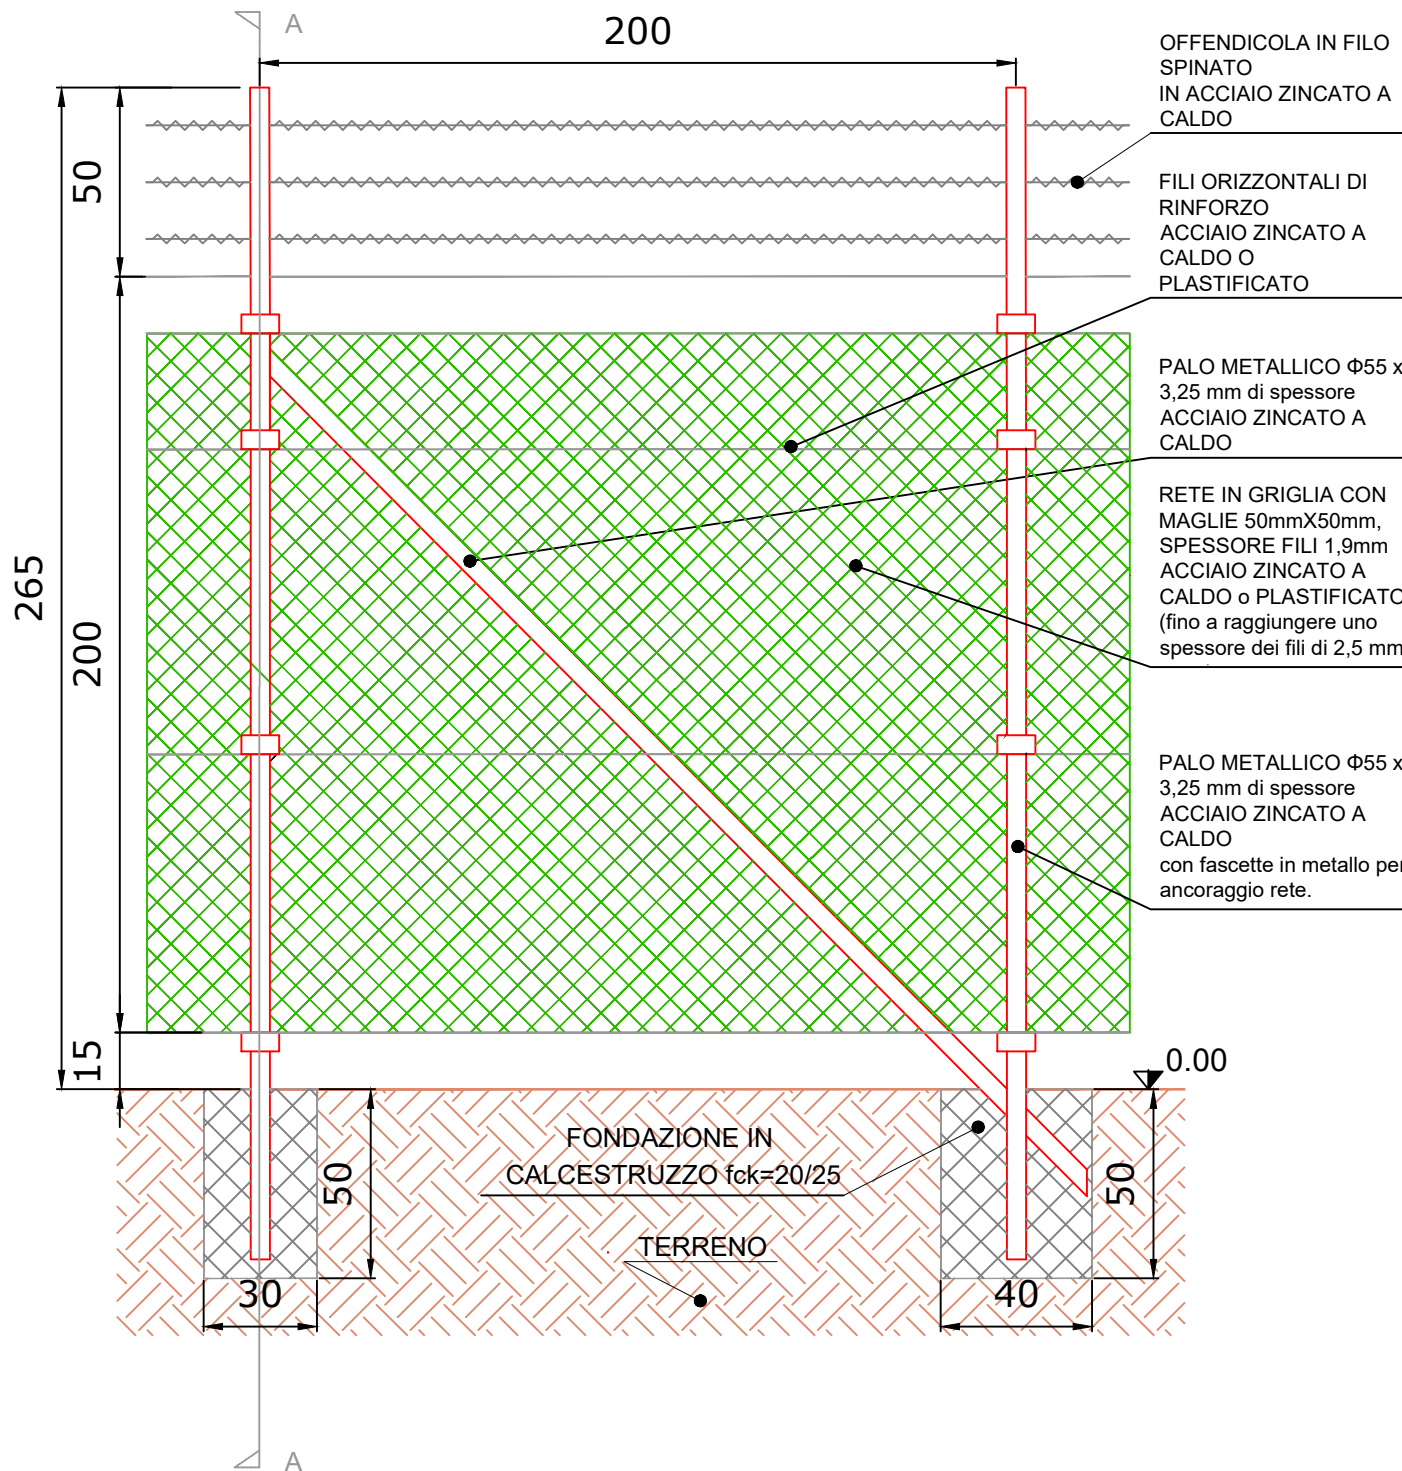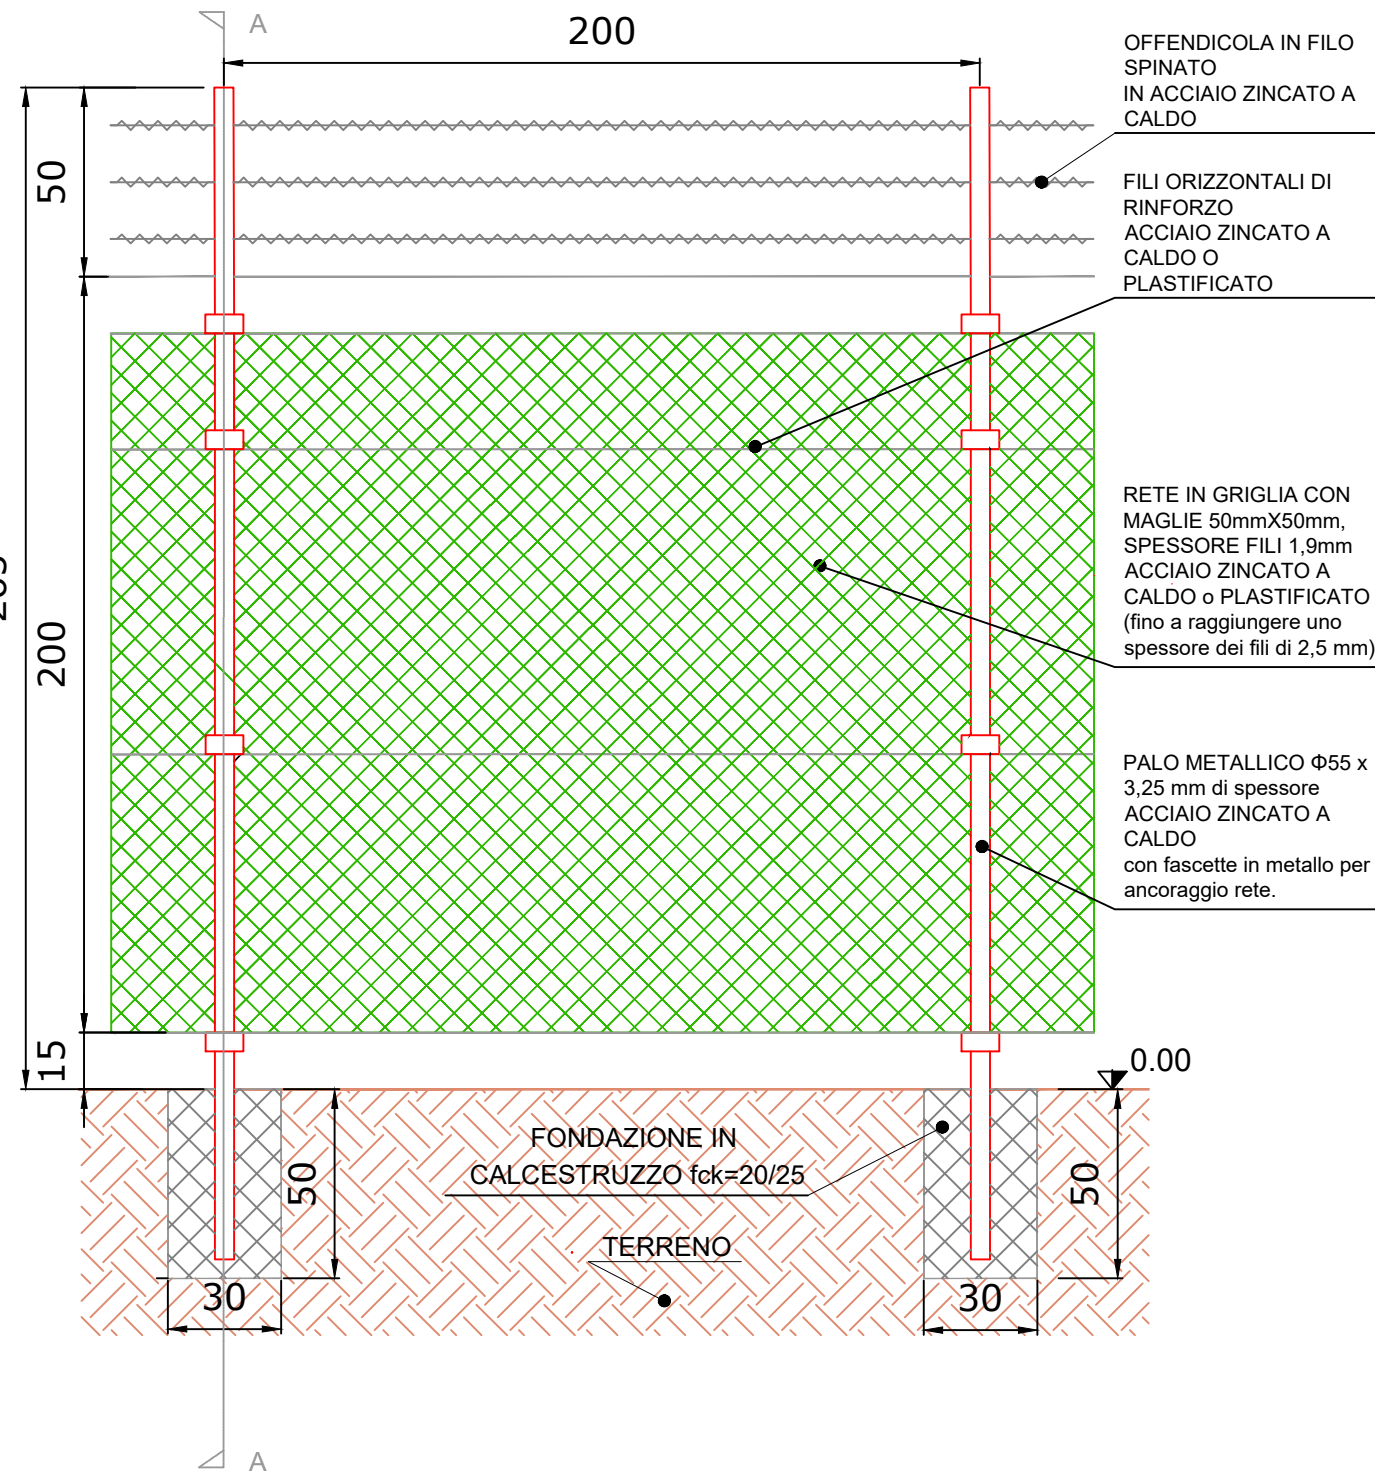

VISTA D'IMPIANTO - SCALA 1:10.000

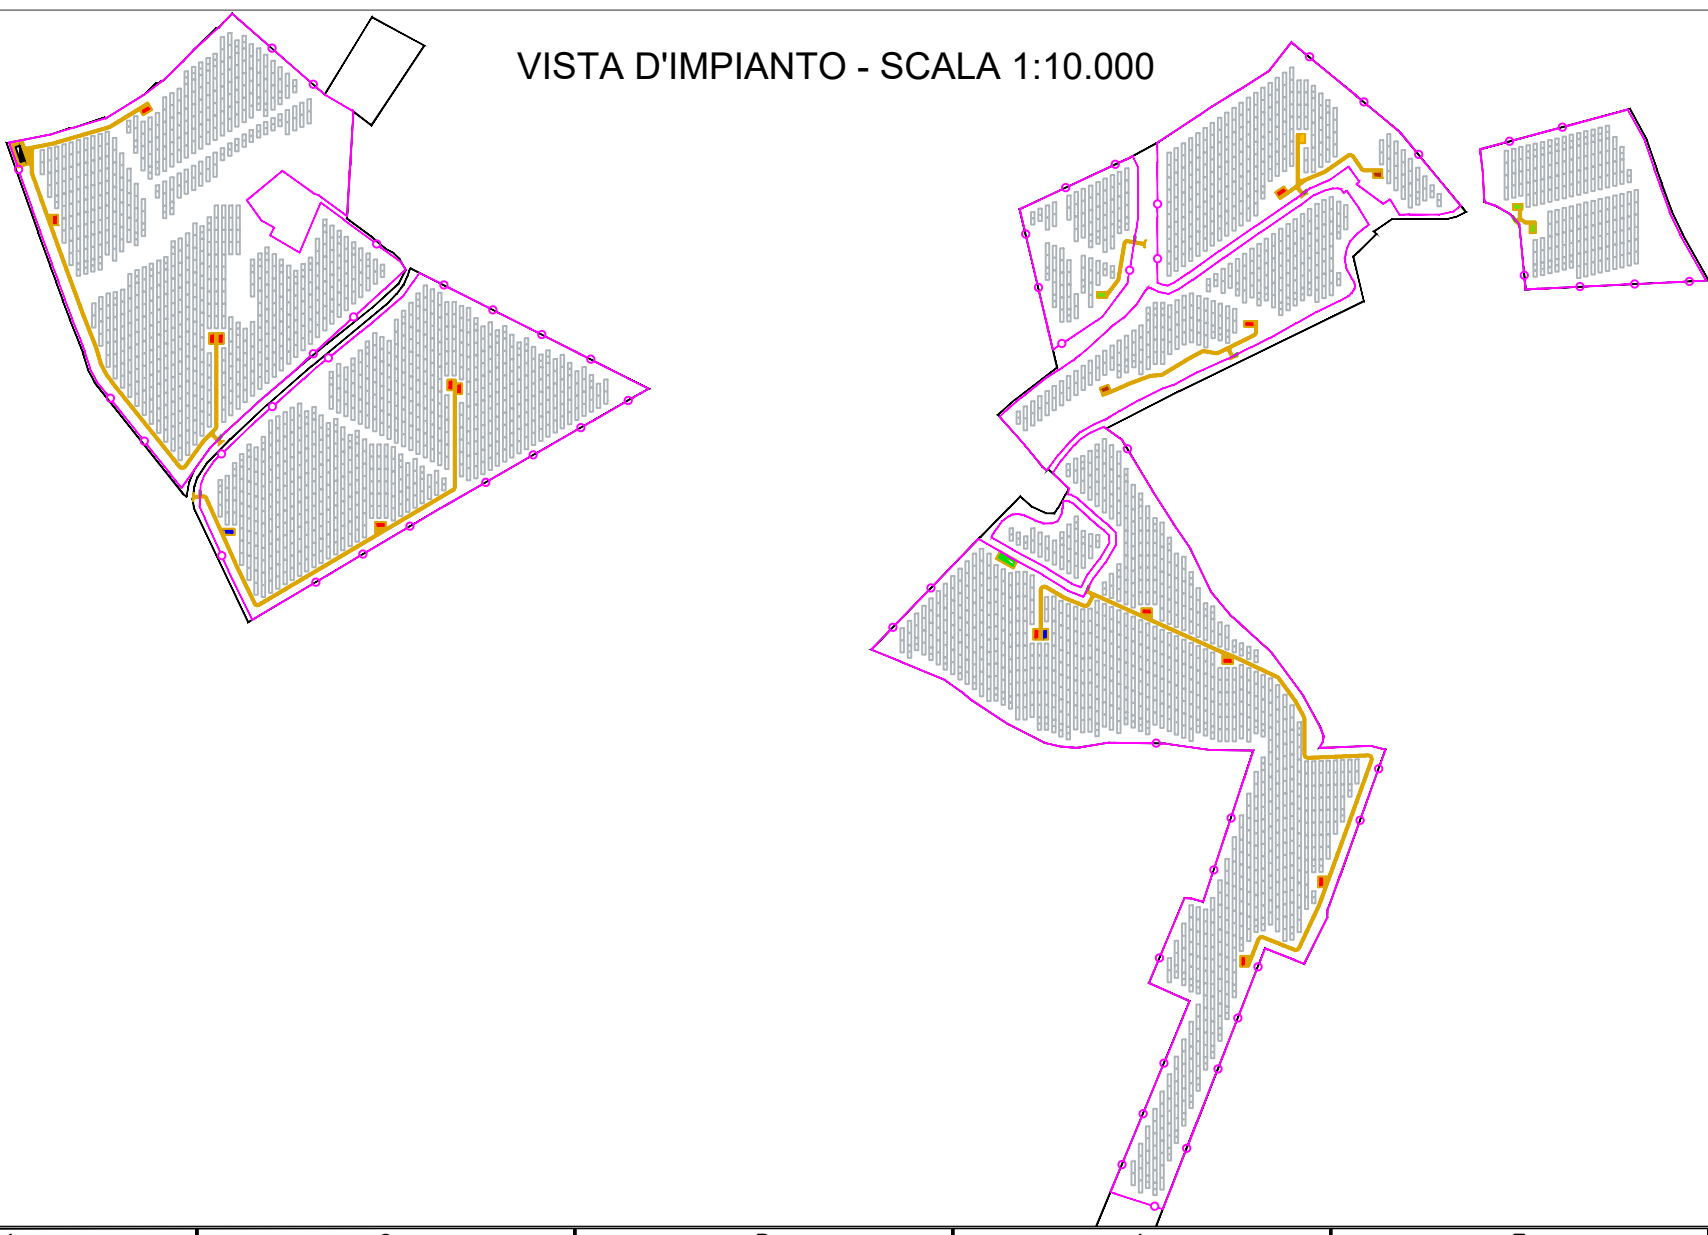

LEGENDA LAYOUT

- Confini di proprietà
- Recinzione
- Strada di progetto (larg. 3,00 m)
- Strutture Tracker_2x28
- Strutture Tracker_2x14
- C.U. TIPO 1_1,995 MVA - Dimensioni (WxHxD) 8,25x3,23x2,40 m
- C.U. TIPO 2_1,500 MVA - Dimensioni (WxHxD) 8,25x3,23x2,40 m
- C.U. TIPO 3_0,998 MVA - Dimensioni (WxHxD) 6,50x3,23x2,40 m
- C.U. TIPO 4_0,500 MVA - Dimensioni (WxHxD) 6,50x3,23x2,40 m
- C.U. TIPO 5_0,300 MVA - Dimensioni (WxHxD) 6,50x3,23x2,40 m
- Cabina generale MT
- Cabina di raccolta MT
- Accesso al sito


NOTE

La recinzione sarà costituita da una rete metallica plastificata che dovrà essere sostenuta da paletti posti ad una distanza costante pari a 2 metri. Al fine di migliorare la stabilità della recinzione, verrà posto, un elemento di controvento ogni 10 paletti. Ogni singolo paletto avrà una fondazione in calcestruzzo delle dimensioni pari a 50x30x30 cm (hxb₁xb₂), nel caso di paletto con controvento tale fondazione verrà realizzata con le seguenti dimensioni: 50x40x40 cm (hxb₁xb₂).


--	--	

particolari costruttivi - scala 1:20

PROSPETTO FRONTALE

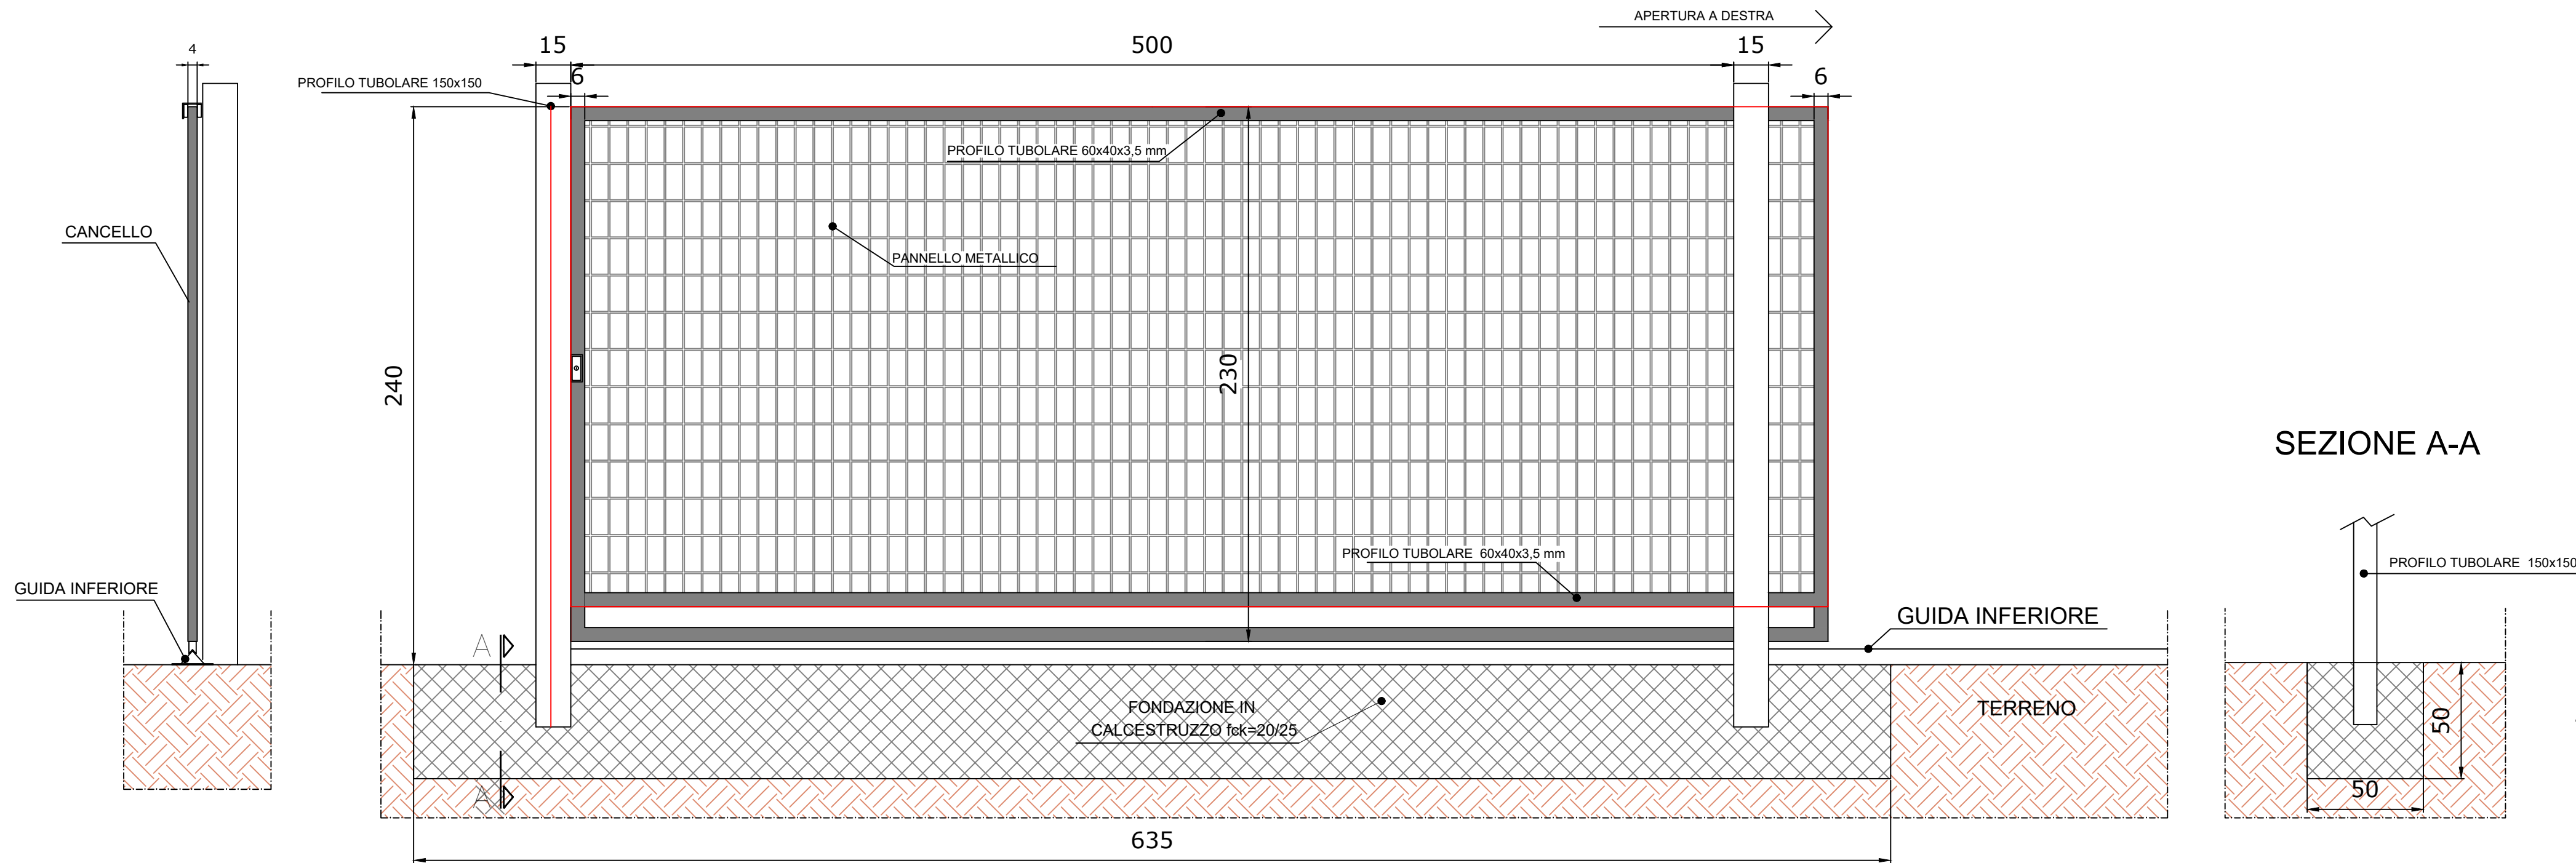


PIANTA

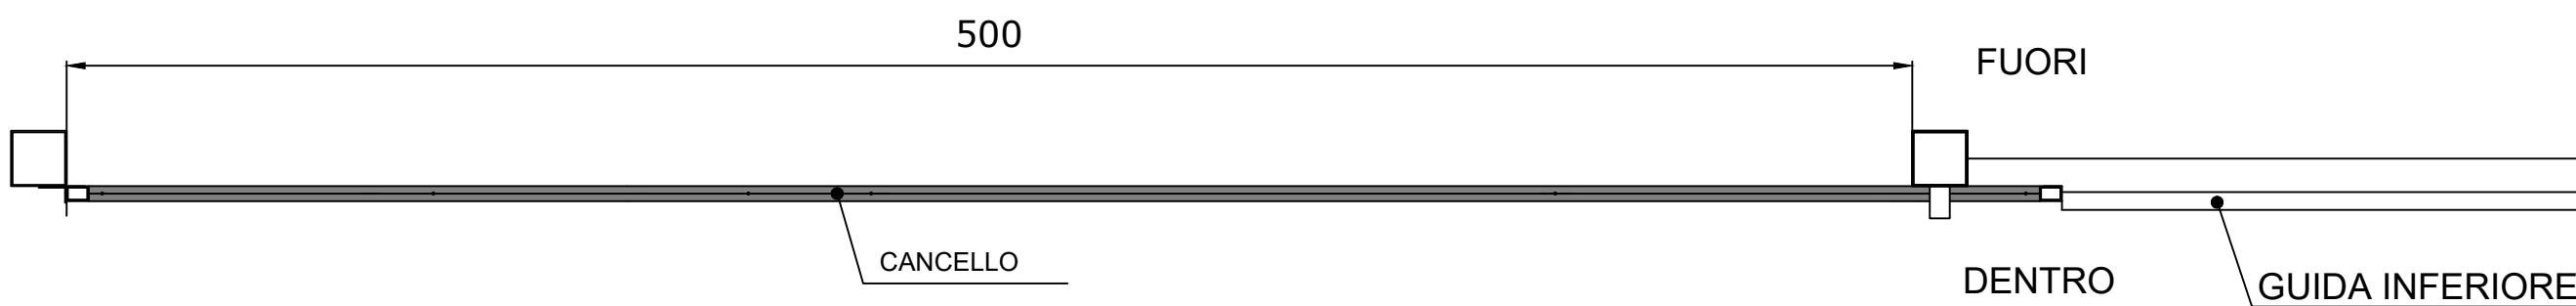
[illegible]

particolari costruttivi - scala 1:20

PROSPETTO FRONTALE

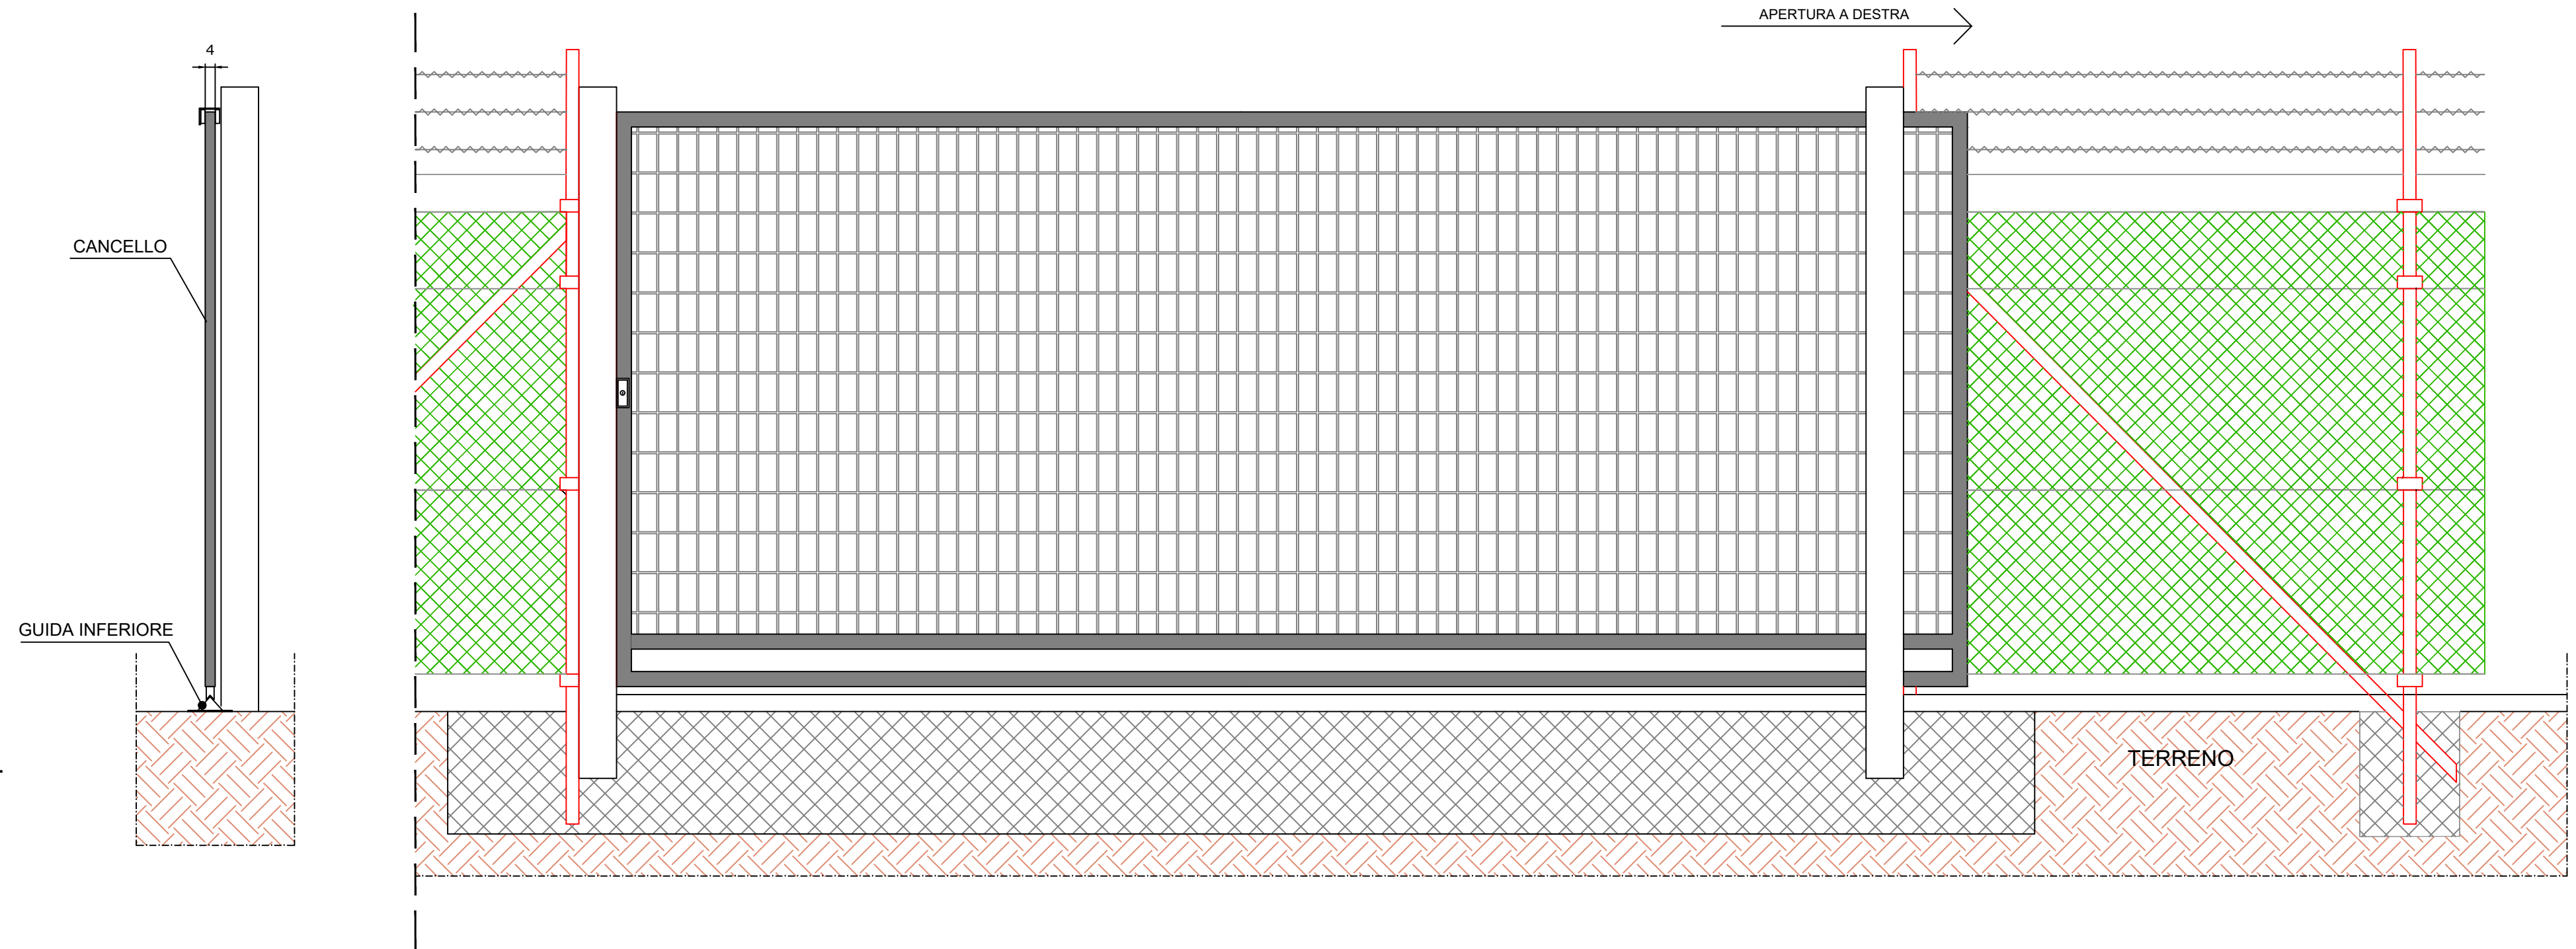

PIANTA

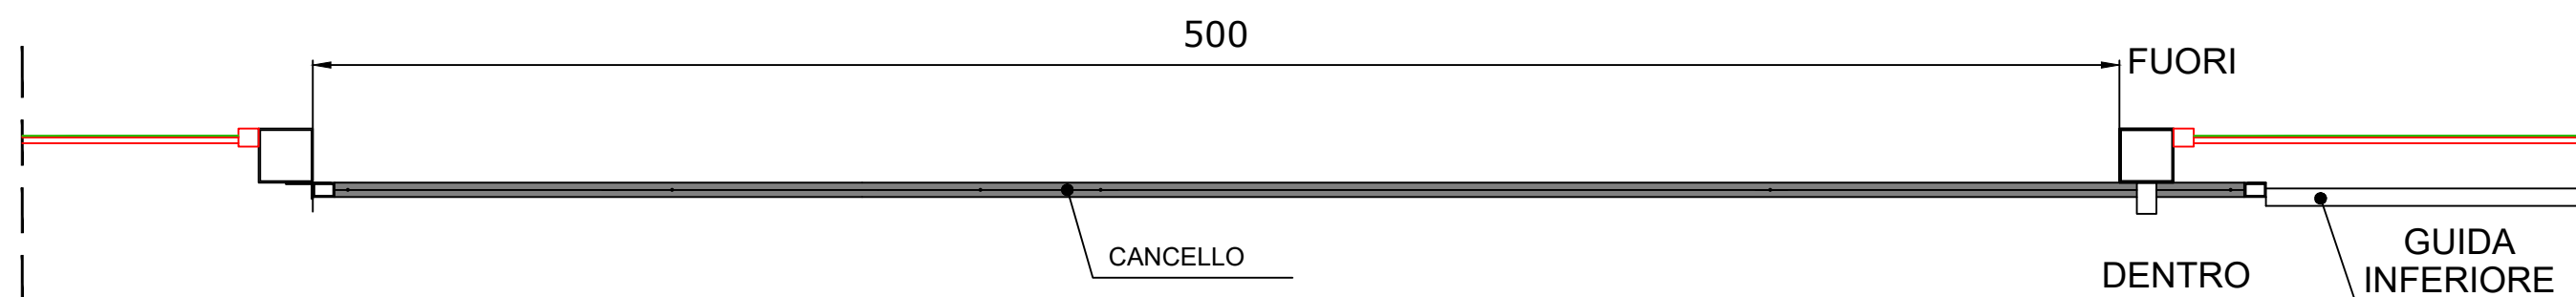[illegible]