




COMUNE: CENTO  
 PROVINCIA: FERRARA

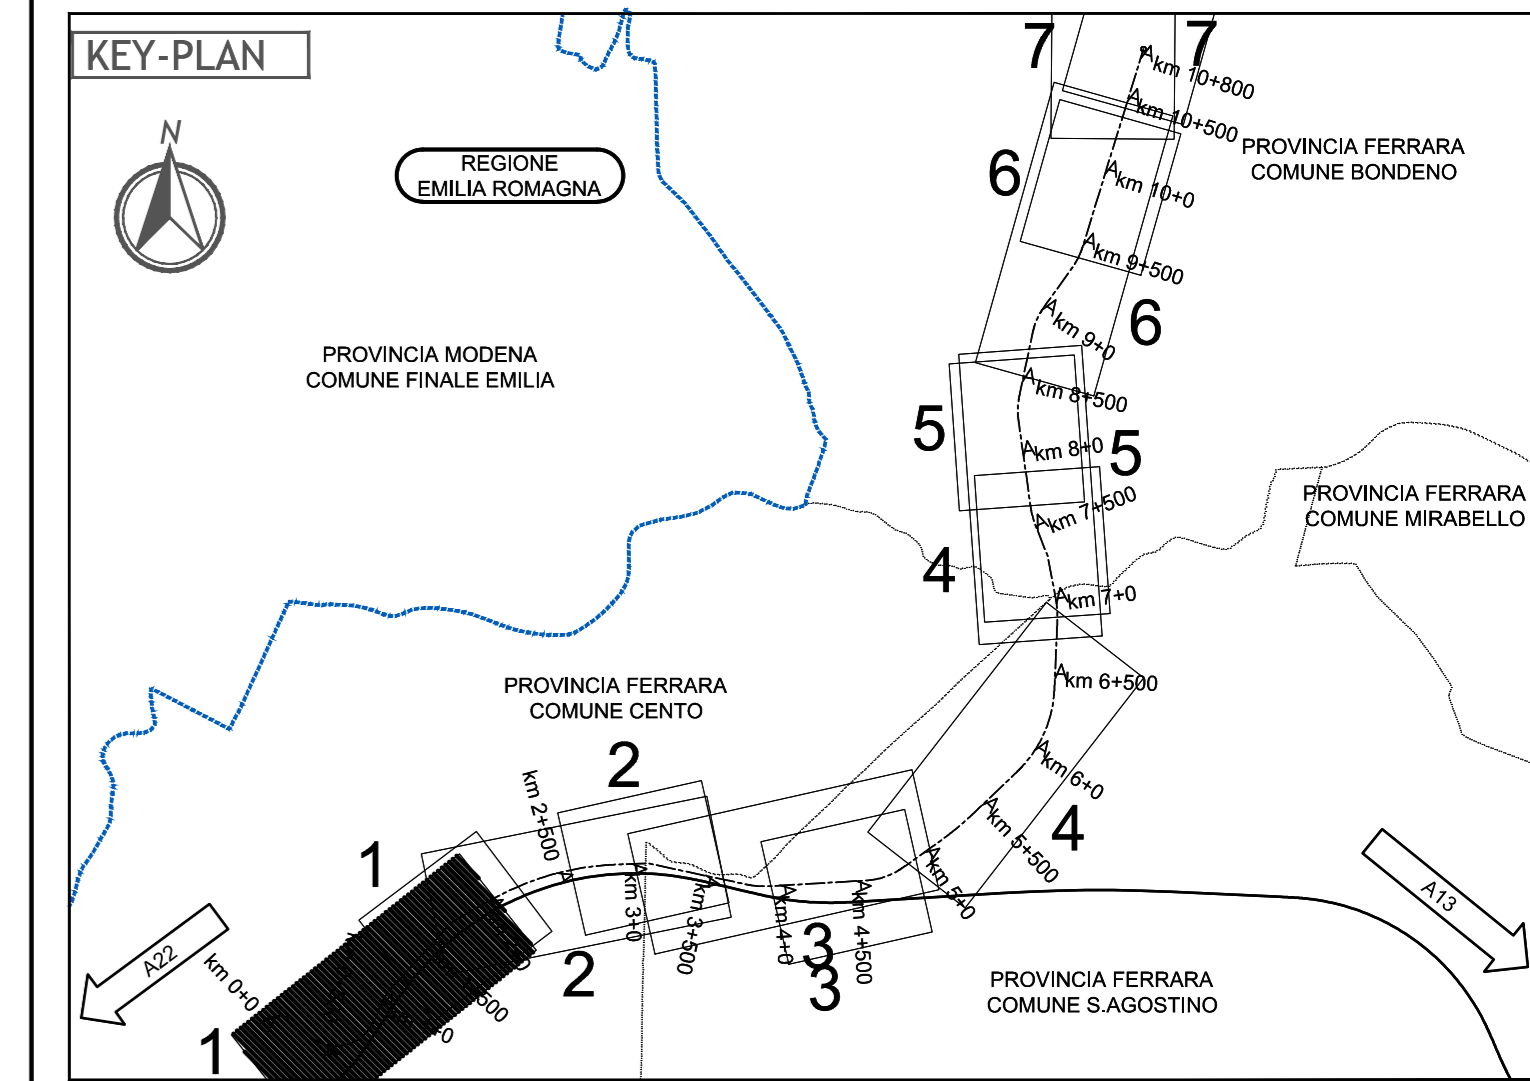

**LEGENDA**

- Bonifica superficiale e bonifica in profondità eseguita mediante trivellazioni spinte sino a mt. -3,00, con garanzia sino a mt. -4,00 dal p.c..
- Bonifica superficiale e bonifica in profondità eseguita mediante trivellazioni spinte sino a mt. -5,00, con garanzia sino a mt. -6,00 dal p.c..
- Bonifica superficiale e bonifica in profondità eseguita mediante trivellazioni spinte sino a mt. -7,00, con garanzia sino a mt. -8,00 dal p.c..

IL CONCEDENTE: Regione Emilia-Romagna

IL CONCESSIONARIO: ARC AUTOSTRADA REGIONALE CISPADANA

**AUTOSTRADA REGIONALE CISPADANA  
 DAL CASELLO DI REGGIOLO-ROLO SULLA A22  
 AL CASELLO DI FERRARA SUD SULLA A13**

CODICE C.U.P. E81808000000009

**PROGETTO DEFINITIVO**

VIABILITA' DI ADDUZIONE AL SISTEMA AUTOSTRADALE D04-08 (ex 1FE)  
 Raccordo Bondeno-Cento-Autostrada Cispadana  
 PIANO DELLE INDAGINI PER LA BONIFICA ORDIGNI BELLICI  
 LOCALIZZAZIONE INDAGINI  
 ASSE STRADALE - D05 (EX 1FE - TRATTO C)  
 PLANIMETRIA DELLE INDAGINI - TAV. 1

IL PROGETTISTA: **W&P** Ing. Emilio Salsi  
 RESPONSABILE INTEGRAZIONE PRESTAZIONI SPECIALISTICHE: Albo Ing. Regione Emilia n° 945

IL CONCESSIONARIO: **ARC** Autostada Regionale Cispadana S.p.A. Presidente: Giuliano Pizzetti

G									
F									
E									
D									
C									
B									
A	17/04/2012	Emissione		Barbagallo	Barbagallo	Salsi			
IDENTIFICAZIONE ELABORATO		DESCRIZIONE	REDATTORE	CONTROLLATO	APPROVAZIONE				
NUM. PROSP.	FOG.	LETT.	GRUPPO	COND. STRAD. REG.	DATAE SPESA	MESSO	SPES. CALCOLO	PRODOTTORE	SCALE
5702	0	0	0	0	0	0	0	0	MAGGIO 2012
									SCALE: 1:2000