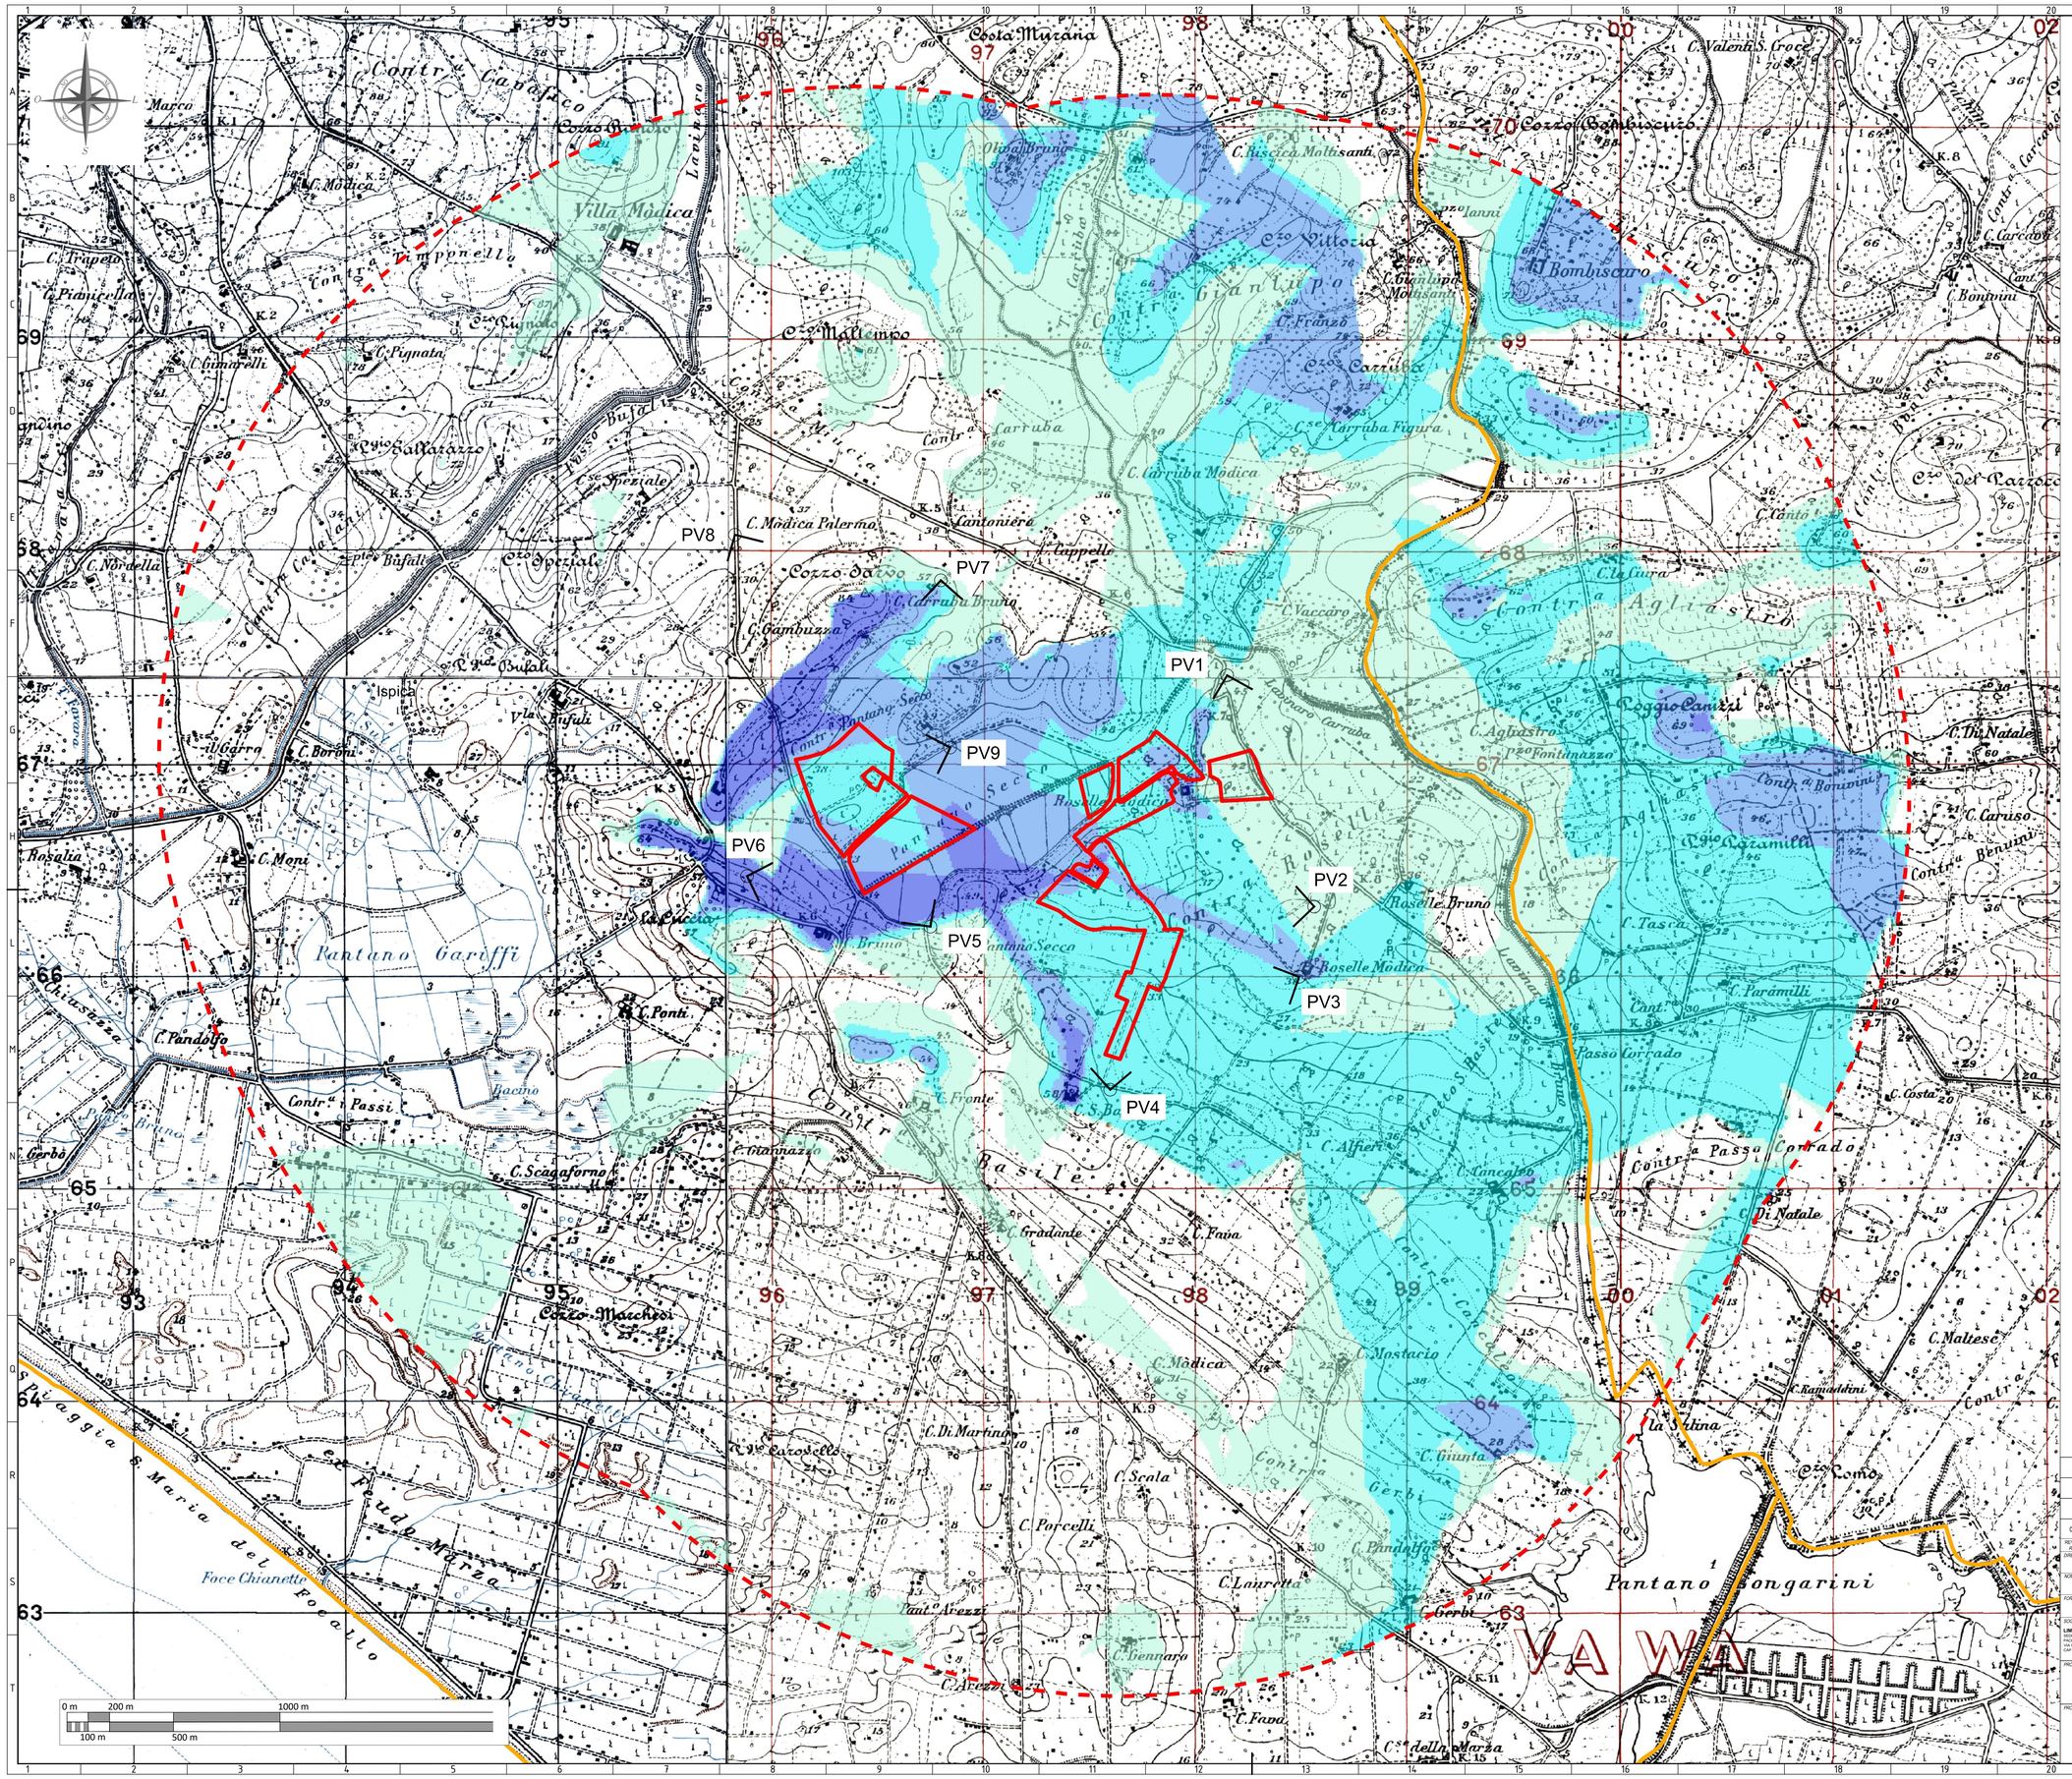

Legenda

- limiti comunali
- Area Impianto di progetto

INTERVISIBILITA'
PERCENTUALE IMPIANTO VISIBILE

- impianto non visibile
- fino al 25%
- dal 25 al 50%
- dal 50 al 75%
- oltre 75 %

- limite 3 km dall'area di progetto
- 00 Punto di vista fotografico
- Cono Visivo (altezza dal suolo: 1.60 m)

NOTA 1: La carta di intervisibilità teorica è elaborata considerando come dati di ingresso solo le geometrie degli impianti e la morfologia del terreno (DTM della Regione Sicilia).
NOTA 2: La carta non tiene conto dei seguenti aspetti che riducono significativamente la visibilità dell'impianto:
- la presenza di ostacoli vegetali (alberi, arbusti, ecc.);
- la presenza di ostacoli artificiali (case, chiese, ponti, strade, ecc.);
- l'effetto filtro dell'atmosfera;
- la quantità e la distribuzione della luce;
- effetti meteoclimatici (foschie, riverberi ecc.) che, con distanze considerevoli, (nel caso di distanza dell'osservatore superiore a 1 km), riducono sensibilmente la visibilità dell'opera;
- il limite delle proprietà percettive dell'occhio umano.

Ciò fa si che la carta ottenuta sia estremamente conservativa e che il bacino effettivo di visibilità sia significativamente ridotto, come riscontrabile dai fotoinserimenti (cfr. elaborato: "Fotoinserimenti")

Sistema di Riferimento: UTM-WGS84, FUSO 33N

REV. N. / Rev.	DATA / Date	DESCRIZIONE / Description	PREPARATO / Prepared	APPROVATO / Approved
00	21/02/2022	EMISSIONE DEL DOCUMENTO	C.CAPITANIO	A.SERGI

DIRETTORE TECNICO / Technical Director: ING. ANTONIO SERGI

TIMBRO / Stamp: Dott. Ing. ANTONIO SERGI — Ordine degli Ingegneri di Ragusa n. 1000

NOME DVR/DHD/SQ/FILE NAME: SCS.DES.D.GEN.ITA.P.3661.053.00 — DATA / Date: 21/02/2022

FORMATO DEL DISEGNO / Drawing Format: A0 — SCALA DEL DISEGNO / Drawing scale: 1:10.000 — NUMERO FOGLIO DEL DISEGNO / Drawing sheet: 1/1

SOGGETTO PROPONENTE / Proponent: **LIMES 13 S.R.L.** VIA DANTE 7 PIACENZA (PC) VIA GIUSEPPE GARIBALDI N. 33 CAR MACA

PROGETTO / Project: **PROGETTO PER L'INSTALLAZIONE DI UN IMPIANTO AGRIFOTOVOLTAICO LOCALIZZATO NEL COMUNE DI ISPICA DI POTENZA PARI A 40,012 MWP.**

PROGETTISTA / Technical Advisor: SCS Ingegneria

SCOPO DOCUMENTO / Utilization Scope: ITER AUTORIZZATIVO

TITOLO / Title: Carta dell'intervisibilità dell'impianto

PROGETTO / Project: FV ISPICA 3661

CODICE SCS / SCS Code

COMPANY	PURPOSE	TYPE	DISCIPLINE	COUNTRY	TEC.	PLANT	PROGRESSIVE	REVISION
SCS	DES	D	G E N	I T A	P	3 6 6 1	0 5 3	0 0