


COMUNE: BONDENO  
 PROVINCIA: FERRARA

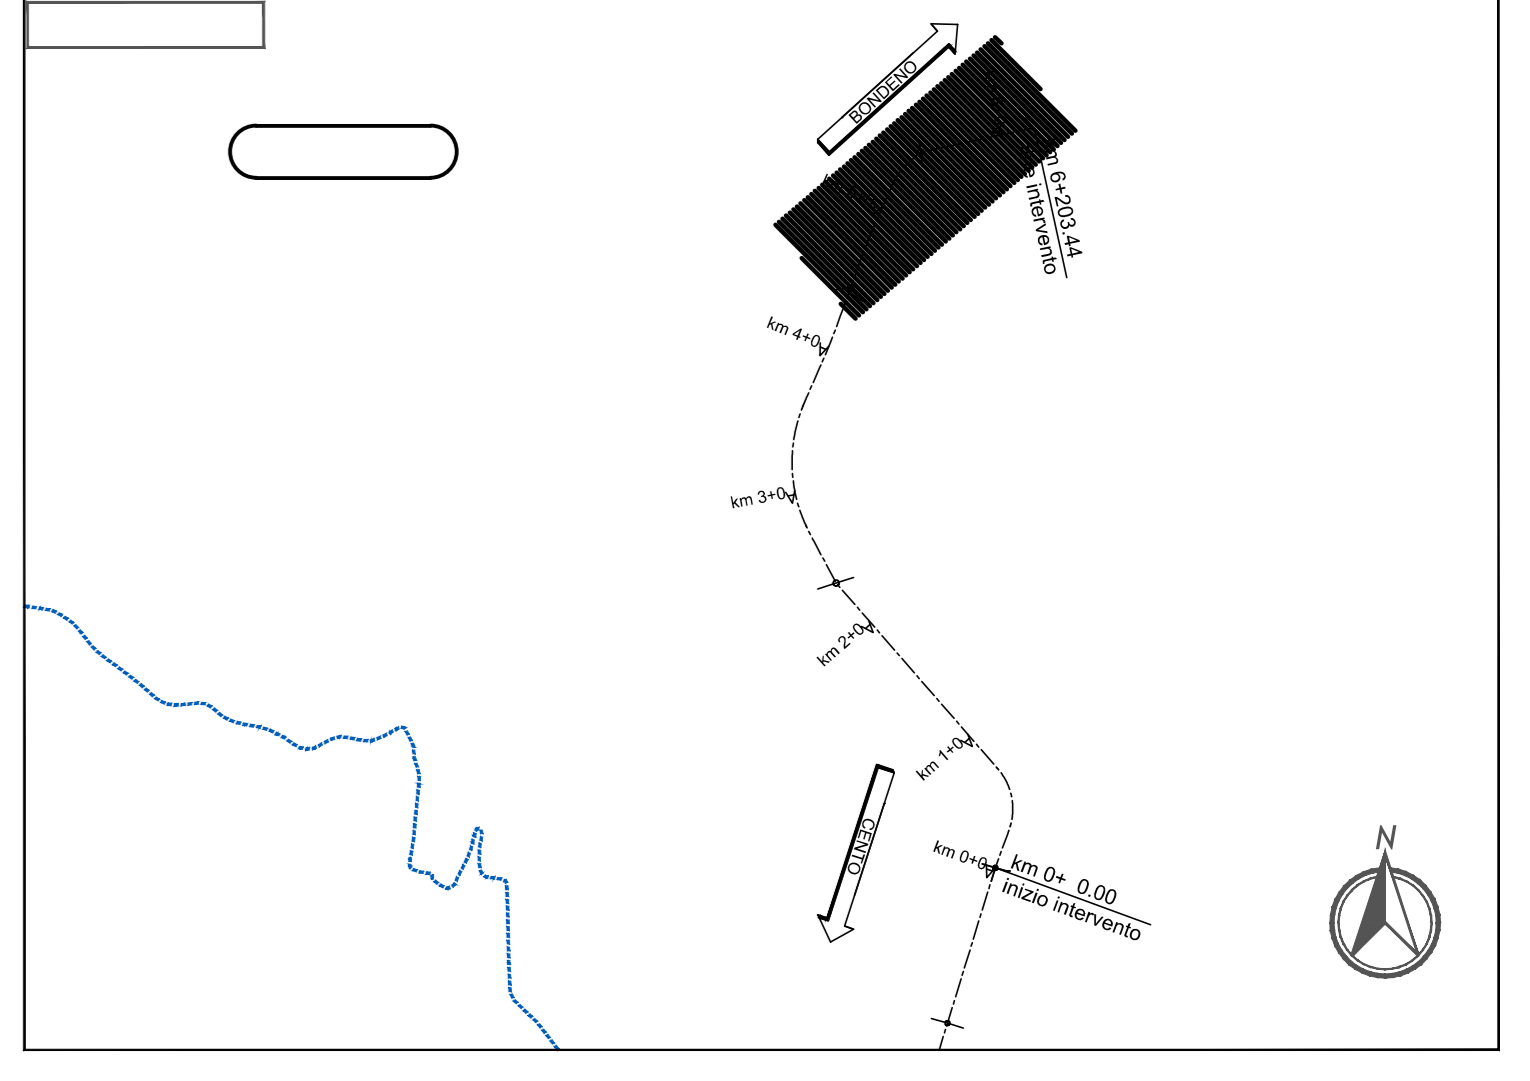


IL CONCESSIONARIO  
**ARC** AUTOSTRADA REGIONALE CISPADANA

IL CONCESSIONARIO  
 Regione Emilia-Romagna

**AUTOSTRADA REGIONALE CISPADANA**  
 DAL CASELLO DI REGGIOLO-ROLO SULLA A22  
 AL CASELLO DI FERRARA SUD SULLA A13  
 CODICE C.U.P. E81808000060009

**PROGETTO DEFINITIVO**

VIABILITA' DI ADDIZIONE AL SISTEMA AUTOSTRADALE D04-08 (ex 1FE)  
 Raccordo Bondena-Canto-Autostrada Cispadana  
 PIANO DELLE INDAGINI PER LA BONIFICA ORDIGNI BELLECI  
 LOCALIZZAZIONE INDAGINI  
 ASSE STRADALE - D08 (EX 1FE - TRATTO D)  
 PLANIMETRIA DELLE INDAGINI - TAV.4

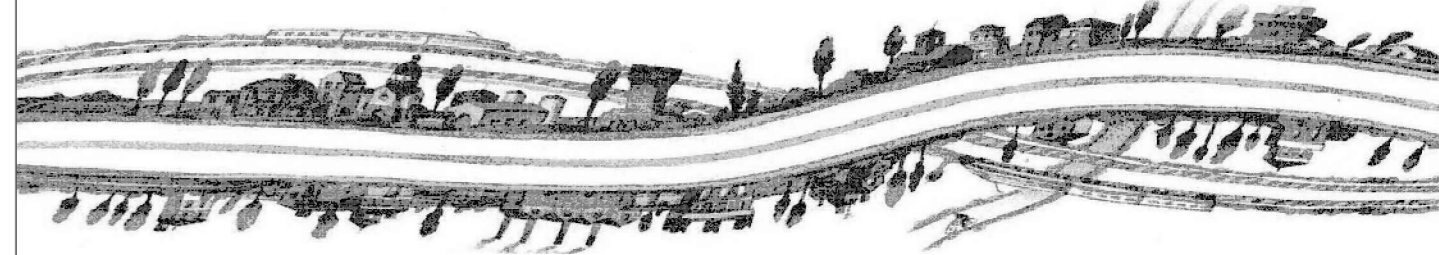

IL PROGETTISTA  
**W&P**  
 Dipendenti: Ing. E. M. Carlo Barbargallo  
 Prov. Mantova, della Classe n. 233

RESPONSABILE INTEGRAZIONE PRESTAZIONI SPECIALISTICHE  
 Ing. Emilio Saisi  
 Albo Ing. Reggio Emilia n° 945

IL CONCESSIONARIO  
 Autostrada Regionale Cispadana S.p.A.  
 A. MESSORI  
 Giovanni Pizzanti

G									
F									
E									
D									
C									
B									
A	17.04.2012	Emissione		Barbargallo	Barbargallo	Saisi			
REVISIONI		DATA	DESCRIZIONE	REDATTORE	CONTROLLATO	APPROVATO			
IDENTIFICAZIONE ELABORATO									
NUM. PROSP.	FOGLI	LETTI	GRUPPI	CODICE SPESA REG.	DATA SPESA	MODI	PRELIMINARI	PROGETTO	ALTA
57112	0	0	0	000000			PL	04	A
									DATA: 17 MAGGIO 2012
									SCALE: 1:2000