


"D05" (ex 1FB) - VIABILITA' DI ADDIZIONE AL SISTEMA AUTOSTRADALE - Raccordo Bondeno-Cento-Autostrada Cispadana (TRATTO C)

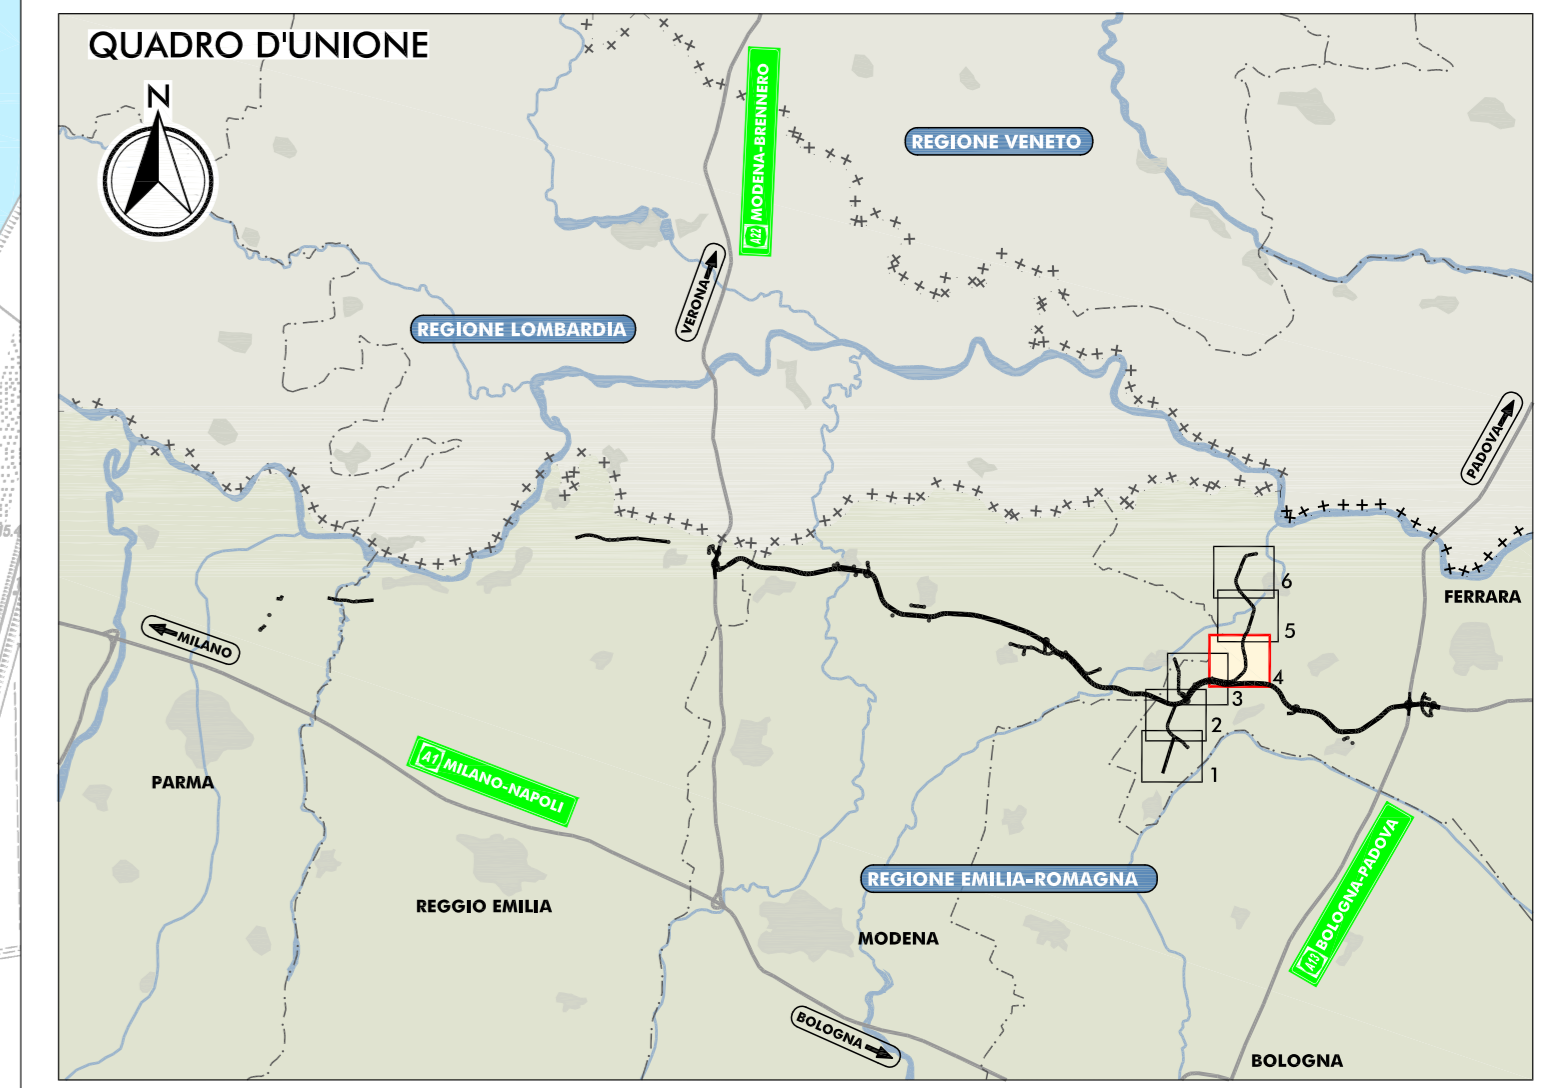

**LEGENDA**

TERRITORIO	INFRASTRUTTURE DI PROGETTO
+++++++ CONFINI REGIONALI	TRACCIATO AUTOSTRADALE DI PROGETTO
- - - - - CONFINI PROVINCIALI	INTERVENTI LOCALI DI COLLEGAMENTO VIARIO AL SISTEMA AUTOSTRADALE
..... CONFINI COMUNALI	VIABILITA' DI ADDIZIONE AL SISTEMA AUTOSTRADALE
CORSI D'ACQUA E PRESENZE IDROGRAFICHE PRINCIPALI	
<b>INFRASTRUTTURE ESISTENTI</b>	<b>RICETTORI</b>
AUTOSTRADE	RICETTORE A DESTINAZIONE PRODUTTIVA/COMMERCIALE/TERZIARIO
FERROVIE	RICETTORE A DESTINAZIONE AGRICOLA
STRADE STATALI	RICETTORE SENSIBILE (SCUOLE, OSPEDALI, CASE DI CURA E RIFUGIO)
STRADE PROVINCIALI	RICETTORE SPECIALISTICO PARTICOLARE
	RICETTORE A DESTINAZIONE RESIDENZIALE ABITATO
	RICETTORE A DESTINAZIONE RESIDENZIALE NON ABITATO
	RICETTORE DISABITATO
	RICETTORE INAGIBILE
	<b>RICETTORI SENSIBILI</b>
	RICETTORI SENSIBILI
	<b>SIGLA COMUNE E NUMERO PROGRESSIVO</b>
	BN007 BONDENO (FE)
	BR BRESCELLO (RE)
	CT CENTO (FE)
	CO CONCORDIA (MO)
	FR FERRARA (FE)
	FE FINALE EMILIA (MO)
	GS GUASTALLA (RE)
	LZ LUZZARA (RE)
	MD MEDOLA (MO)
	MB MIRABELLO (FE)
	MIR MIRANDOLA (MO)
	MZ MEZZANI (FE)
	MV NOVOLI DI MODENA (MO)
	PA PARMA (FE)
	PG POGGIO RENATICO (FE)
	RE REGGIOLO (FE)
	RO ROLO (RE)
	SF SAN FELICE SUL PANARO (MO)
	SP SAN POSSIDONIO (MO)
	SG SANTIAGOSTINO (FE)
	SIR SCHIOLO (FE)
	TR TORRILE (FE)
	FASCIA DI PERTINENZA DA DPR 142/04
	FASCIA DI INDAZIONE RICETTORI SENSIBILI DA DPR 142/04

**ELABORATI DI RIFERIMENTO**  
 PD\_0\_D00\_DMA00\_0\_AC\_RG\_01\_A  
 PD\_0\_D00\_DMA00\_0\_AC\_SH\_01\_A

IL CONCESSIONARIO  
 REGIONE EMILIA-ROMAGNA

IL CONCESSIONARIO  
 ARC - AUTOSTRADA REGIONALE CISPADANA

**AUTOSTRADA REGIONALE CISPADANA**  
 DAL CASELLO DI REGGIOLO-ROLO SULLA A22  
 AL CASELLO DI FERRARA SUD SULLA A13  
 CODICE C.U.P. E81808000000009

**PROGETTO DEFINITIVO**

VIABILITA' DI ADDIZIONE AL SISTEMA AUTOSTRADALE  
 D04-08 (EX 1FE) RACCORDO BONDENO-CENTO-AUTOSTRADA CISPADANA  
 MITIGAZIONI AMBIENTALI  
 STUDIO ACUSTICO

CARTA CON LOCALIZZAZIONE DEI RICETTORI  
 TAV. 4/G

TECNOLOGIA ELABORATO  
 ING. EMILIO SALTI  
 ALBO ING. REGGIO EMILIA N° 945

RESPONSABILE INTEGRAZIONE PRESTAZIONI SPECIALISTICHE  
 ING. EMILIO SALTI  
 ALBO ING. REGGIO EMILIA N° 945

IL CONCESSIONARIO  
 AUTOSTRADA REGIONALE CISPADANA S.p.A.  
 & PRESSIONI QUALIFICO PATENT

CONTRATTO N° 45  
 DEL 01/11/1999

APPROVAZIONE  
 17.04.2012

DESIGNAZIONE	GHIRETTI	BECCARELLI	SALSI
REDAZIONE			
CONTROLLO			
APPROVAZIONE			

REVISIONI

REDAZIONE	NOV	17.04.2012	1:5.000
CONTROLLO	NOV		
APPROVAZIONE	NOV		

5/7/17 PD 0 0100 DMA00 0 AC RG 01 A 04 04 A 17.04.2012 EMISSIONE 17.04.2012