PLANIMETRIA DI PROGETTO
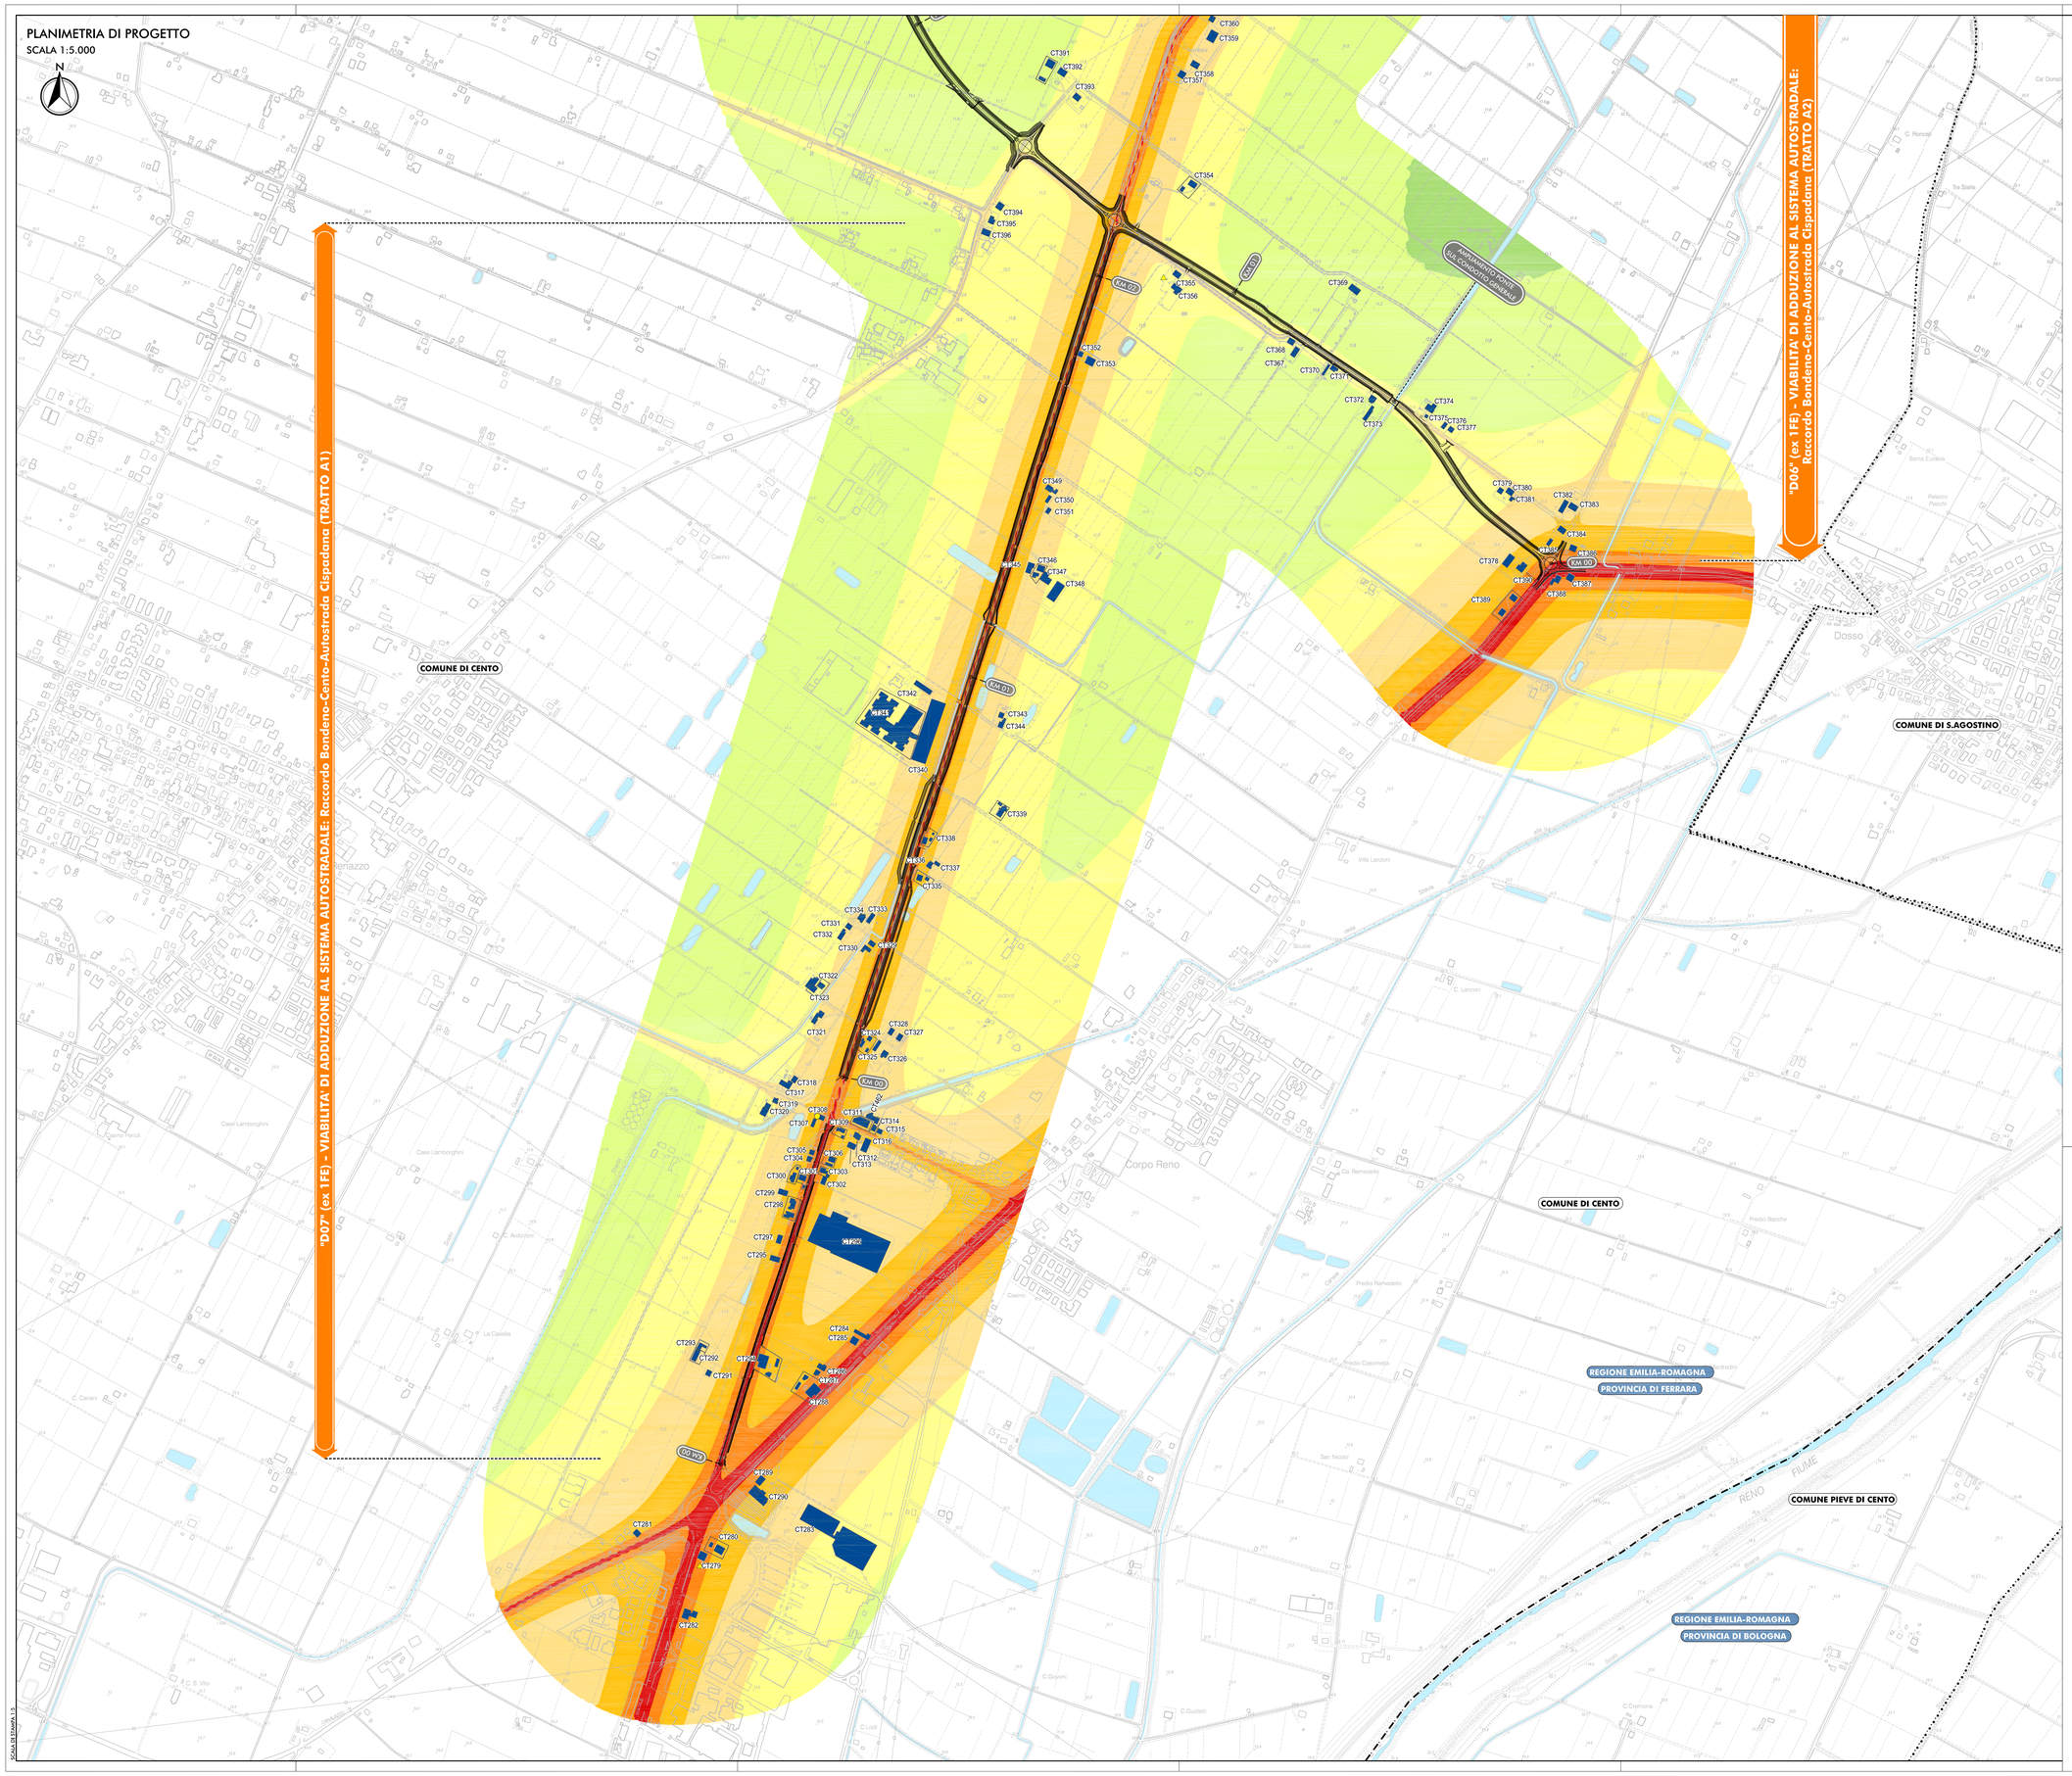
SCALA 1:5.000