


"D07" (ex 1FE) - VIABILITA' DI ADDIZIONE AL SISTEMA AUTOSTRADALE; Raccordo Bondeno-Cento-Autostrada Cispadana (TRATTO A1)

"D08" (ex 1FE) - VIABILITA' DI ADDIZIONE AL SISTEMA AUTOSTRADALE; Raccordo Bondeno-Cento-Autostrada Cispadana (TRATTO A2)

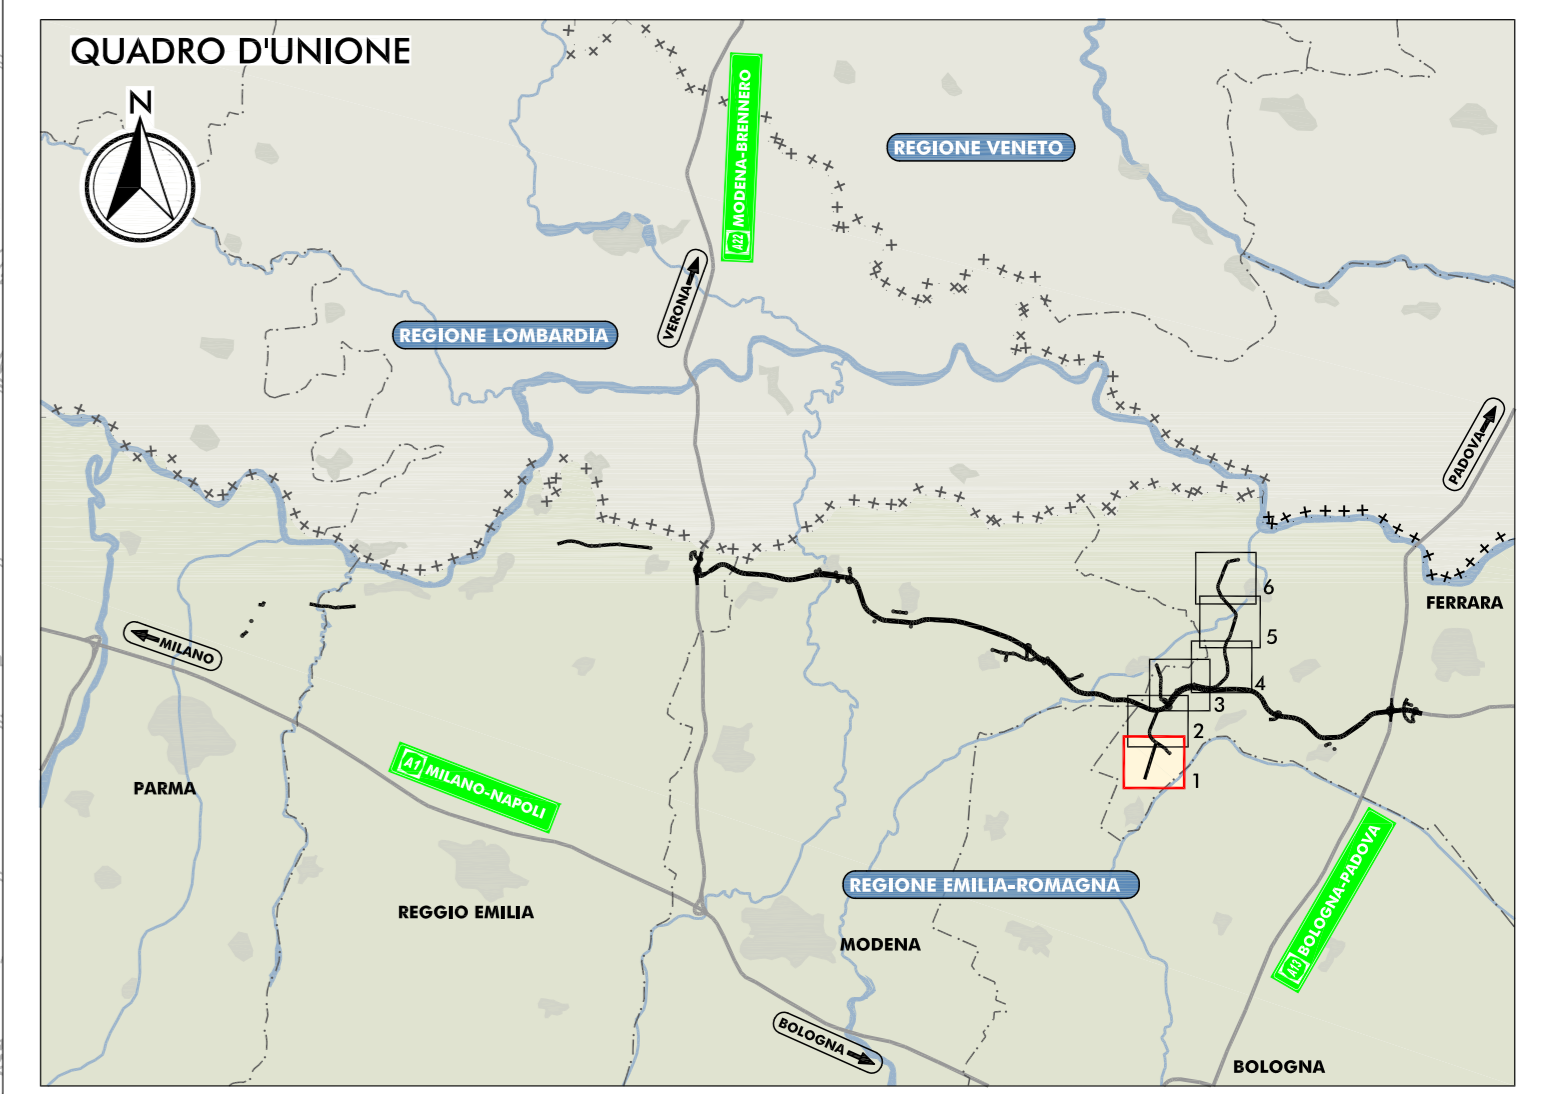

LEGENDA

TERRITORIO

- +++++ CONFINI REGIONALI
- CONFINI PROVINCIALI
- CONFINI COMUNALI
- CORSI D'ACQUA E PRESENZE IDROGRAFICHE PRINCIPALI

INFRASTRUTTURE DI PROGETTO

- TRACCIATO AUTOSTRADALE DI PROGETTO
- INTERVENTI LOCALI DI COLLEGAMENTO VIARIO AL SISTEMA AUTOSTRADALE
- VIABILITA' DI ADDIZIONE AL SISTEMA AUTOSTRADALE

INFRASTRUTTURE ESISTENTI

- AUTOSTRADALE
- FERROVIE

MAPPATURA DELLE ISOFONICHE

LIVELLO DI RUMORE LEG NOTTURNO IN DB (A)

70
65
60
55 LIMITE NOTTURNO - DPR 142/2004
50
45
40
35

RICETTORE OGGETTO DI CENSIMENTO

INV07 SIGLA COMUNE E NUMERO PROGRESSIVO

- BN BONDENO (FE)
- BR BRESCELLO (FE)
- CT CENTO (FE)
- CN CONCORDIA (MO)
- FR FERRARA (FE)
- FN FINALE EMILIA (MO)
- GS GUASTALLA (FE)
- LZ LUZZARA (RE)
- MD MEDOLA (MO)
- MB MIRABELLO (FE)
- MIR MIRANDOLA (MO)
- MZ MEZZANI (PR)
- NV NOVI DI MODENA (MO)
- PS PARMA (PR)
- PG POGGIO RENATICO (FE)
- REG REGGIOLO (RE)
- RO ROLO (RE)
- SN SAN FELICE SUL PANARO (MO)
- SP SAN PIETRO BOLOGNESE (BO)
- SG SANT'AGOSTINO (FE)
- SR SORSOLO (PR)
- TR TORRILE (PR)

ELABORATI DI RIFERIMENTO

- PD_0_D00_DMA00_0_AC_RG_01_A RELAZIONE DI IMPATTO ACUSTICO
- PD_0_D00_DMA00_0_AC_SH_01_A CENSIMENTO DEI RICETTORI - SCHEDE
- PD_0_D00_DMA00_0_AC_CC_01-06_A CARTA CON LOCALIZZAZIONE DEI RICETTORI

IL CONCESSIONARIO
Regione Emilia-Romagna

IL CONCESSIONARIO
ARC AUTOSTRADA REGIONALE CISPADANA

AUTOSTRADA REGIONALE CISPADANA
DAL CASELLO DI REGGIOLO-ROLO SULLA A22
AL CASELLO DI FERRARA SUD SULLA A13
CODICE C.U.P. E81808000000009

PROGETTO DEFINITIVO

VIABILITA' DI ADDIZIONE AL SISTEMA AUTOSTRADALE
D04-08 (EX 1FE) RACCORDO BONDENO-CENTO-AUTOSTRADA CISPADANA
MITIGAZIONI AMBIENTALI
STUDIO ACUSTICO

FASE ANTE-OPERA
MAPPATURA DELLE ISOFONICHE NEL PERIODO NOTTURNO

RESPONSABILE INTEGRAZIONE PRESTAZIONI SPECIALISTICHE
Ing. Emilio Salsi
Albo Ing. Reggio Emilia n° 945

IL CONCESSIONARIO
Autosole Regionale Cispadana S.p.A. - Presidente
Giuseppe Pizzari

TECNICO RESPONSABILE ACUSTICA
Ing. Emilio Salsi
Albo Ing. Reggio Emilia n° 945

G									
F									
E									
D									
C									
B									
A	17.04.2012	EMISSIONE						GHIRRETTI	BECCARELLI SALS I
REV.	DATA	DESCRIZIONE						REDAZIONE	APPROVAZIONE
IDENTIFICAZIONE ELABORATO	REV.	DATA	DESCRIZIONE	REV.	DATA	DESCRIZIONE	REV.	DATA	DESCRIZIONE
57277	0	0	0	0	0	0	0	0	0

DATA: 17.04.2012
SCALA: 1:5.000