


VISTA VERSO OVEST




VISTA VERSO NORD OVEST

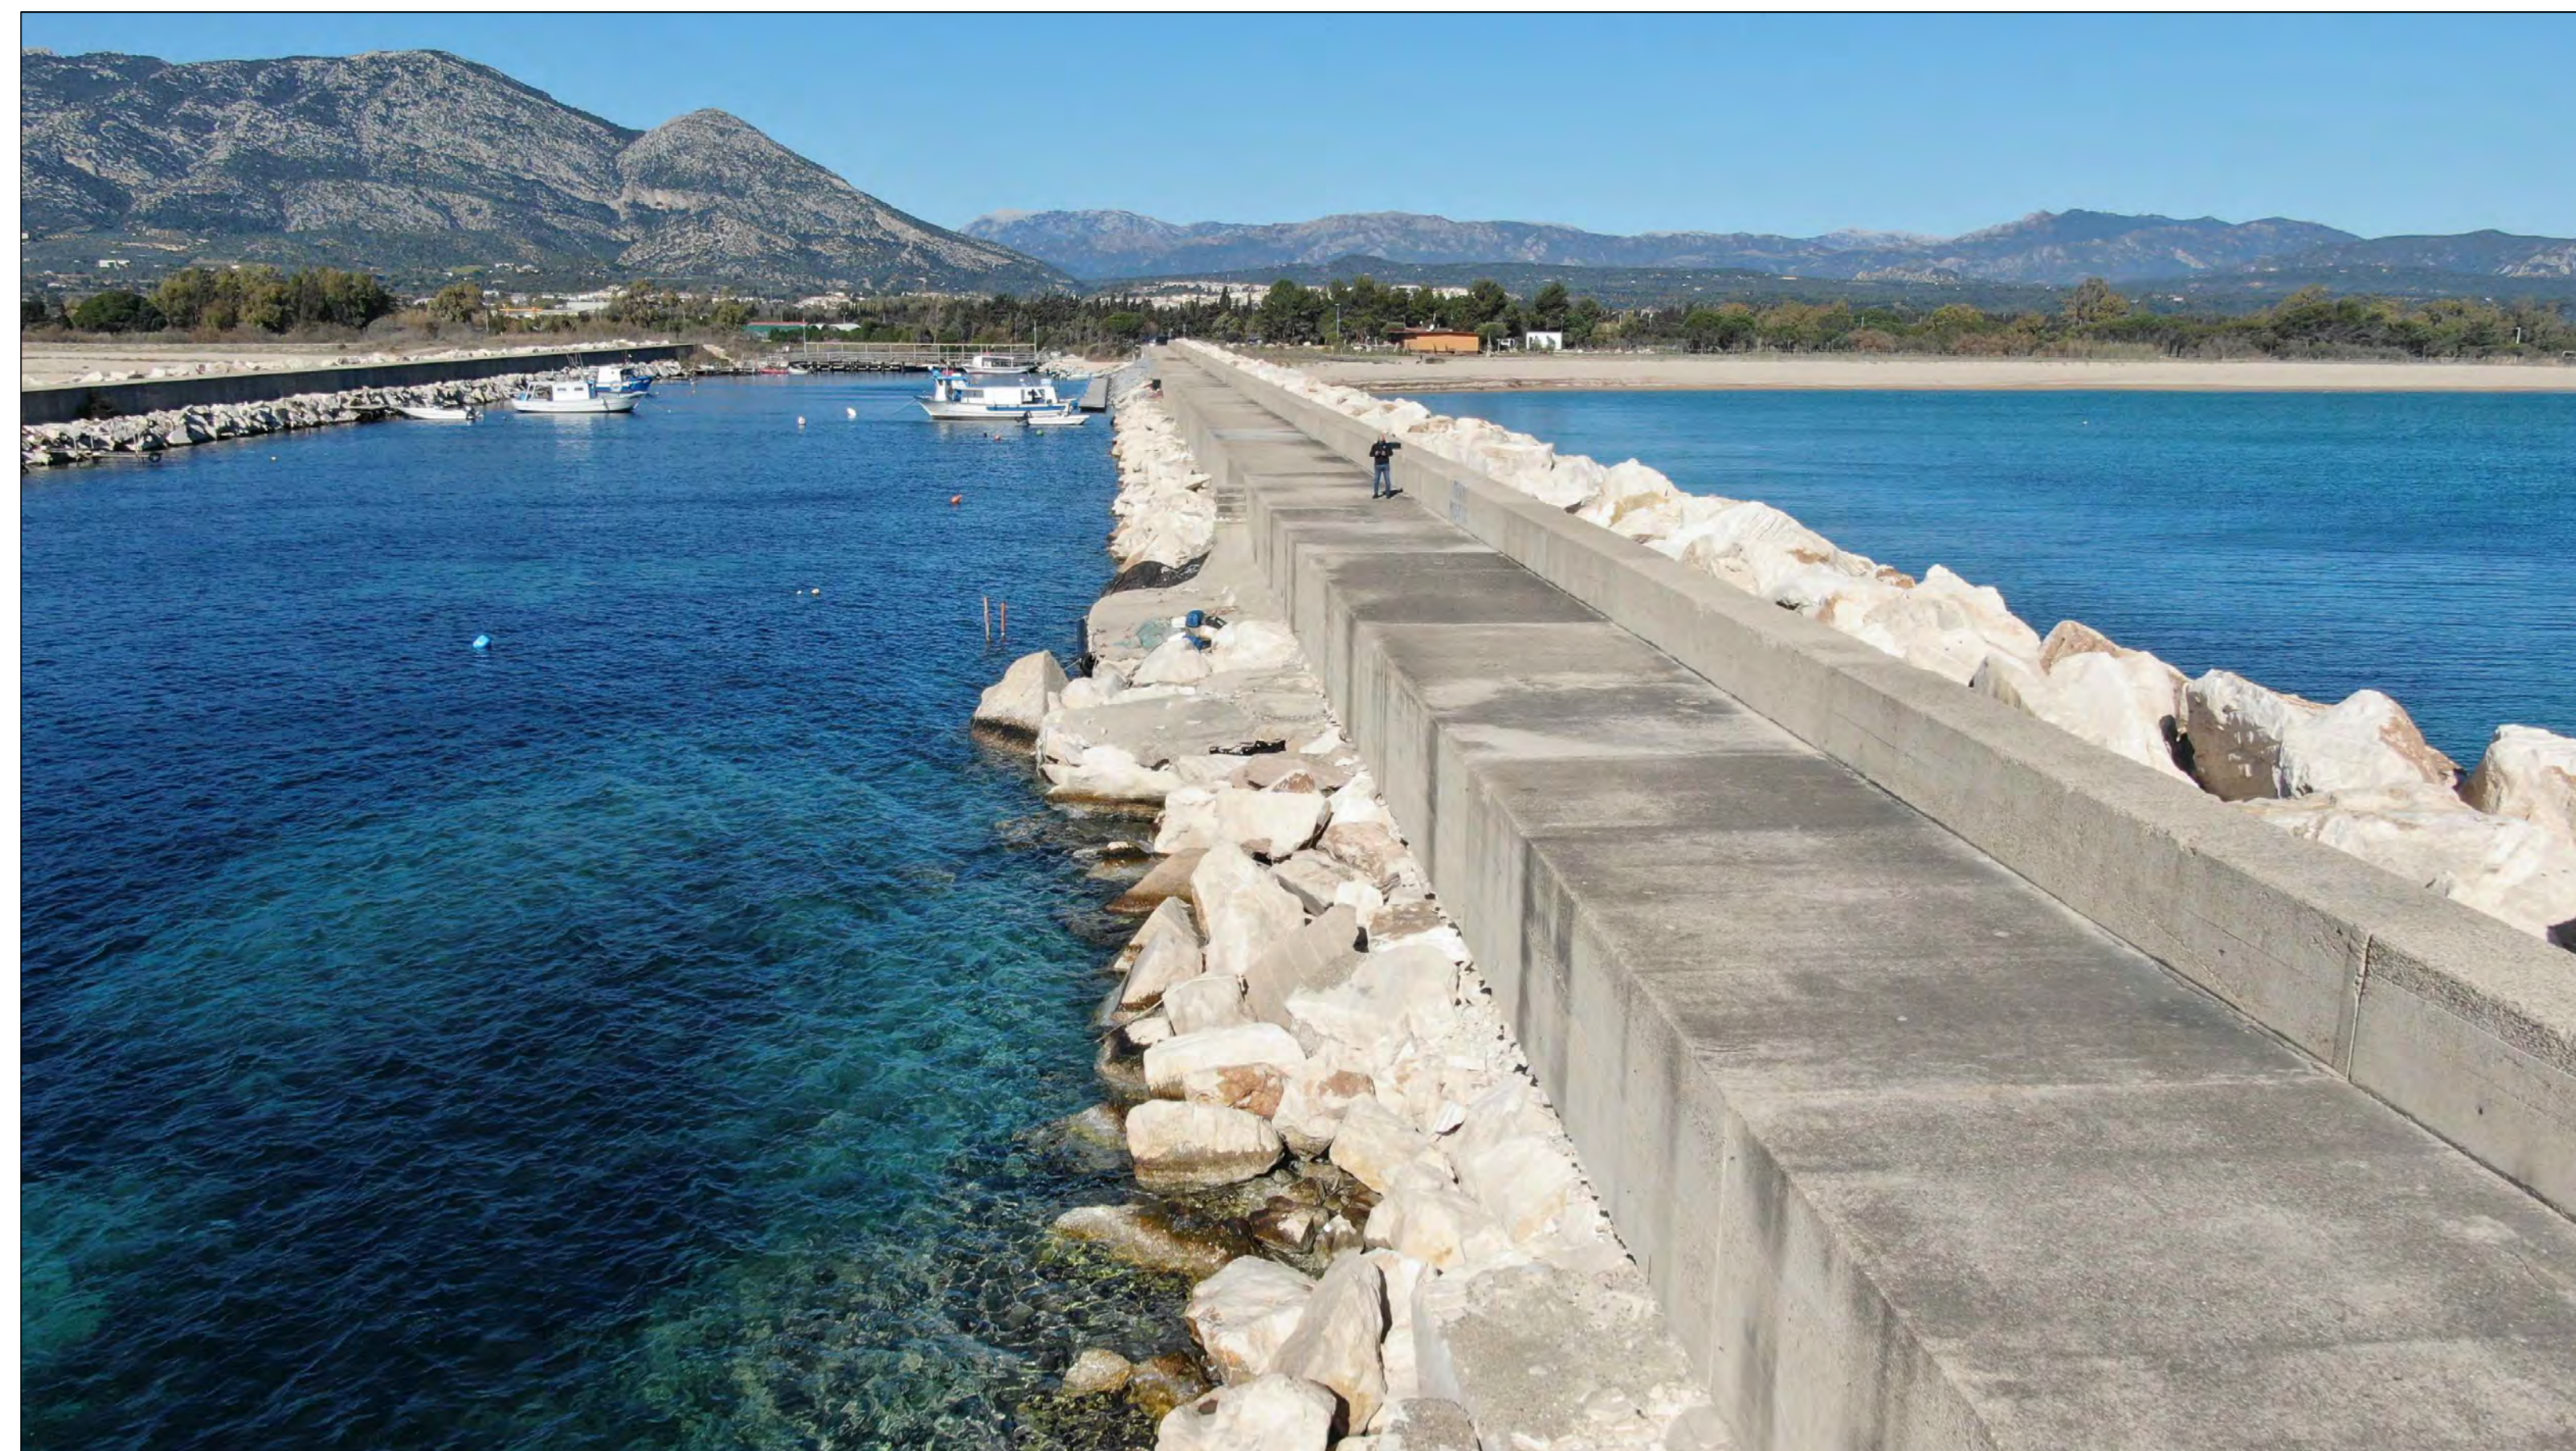

VISTA VERSO EST



VISTA VERSO SUD

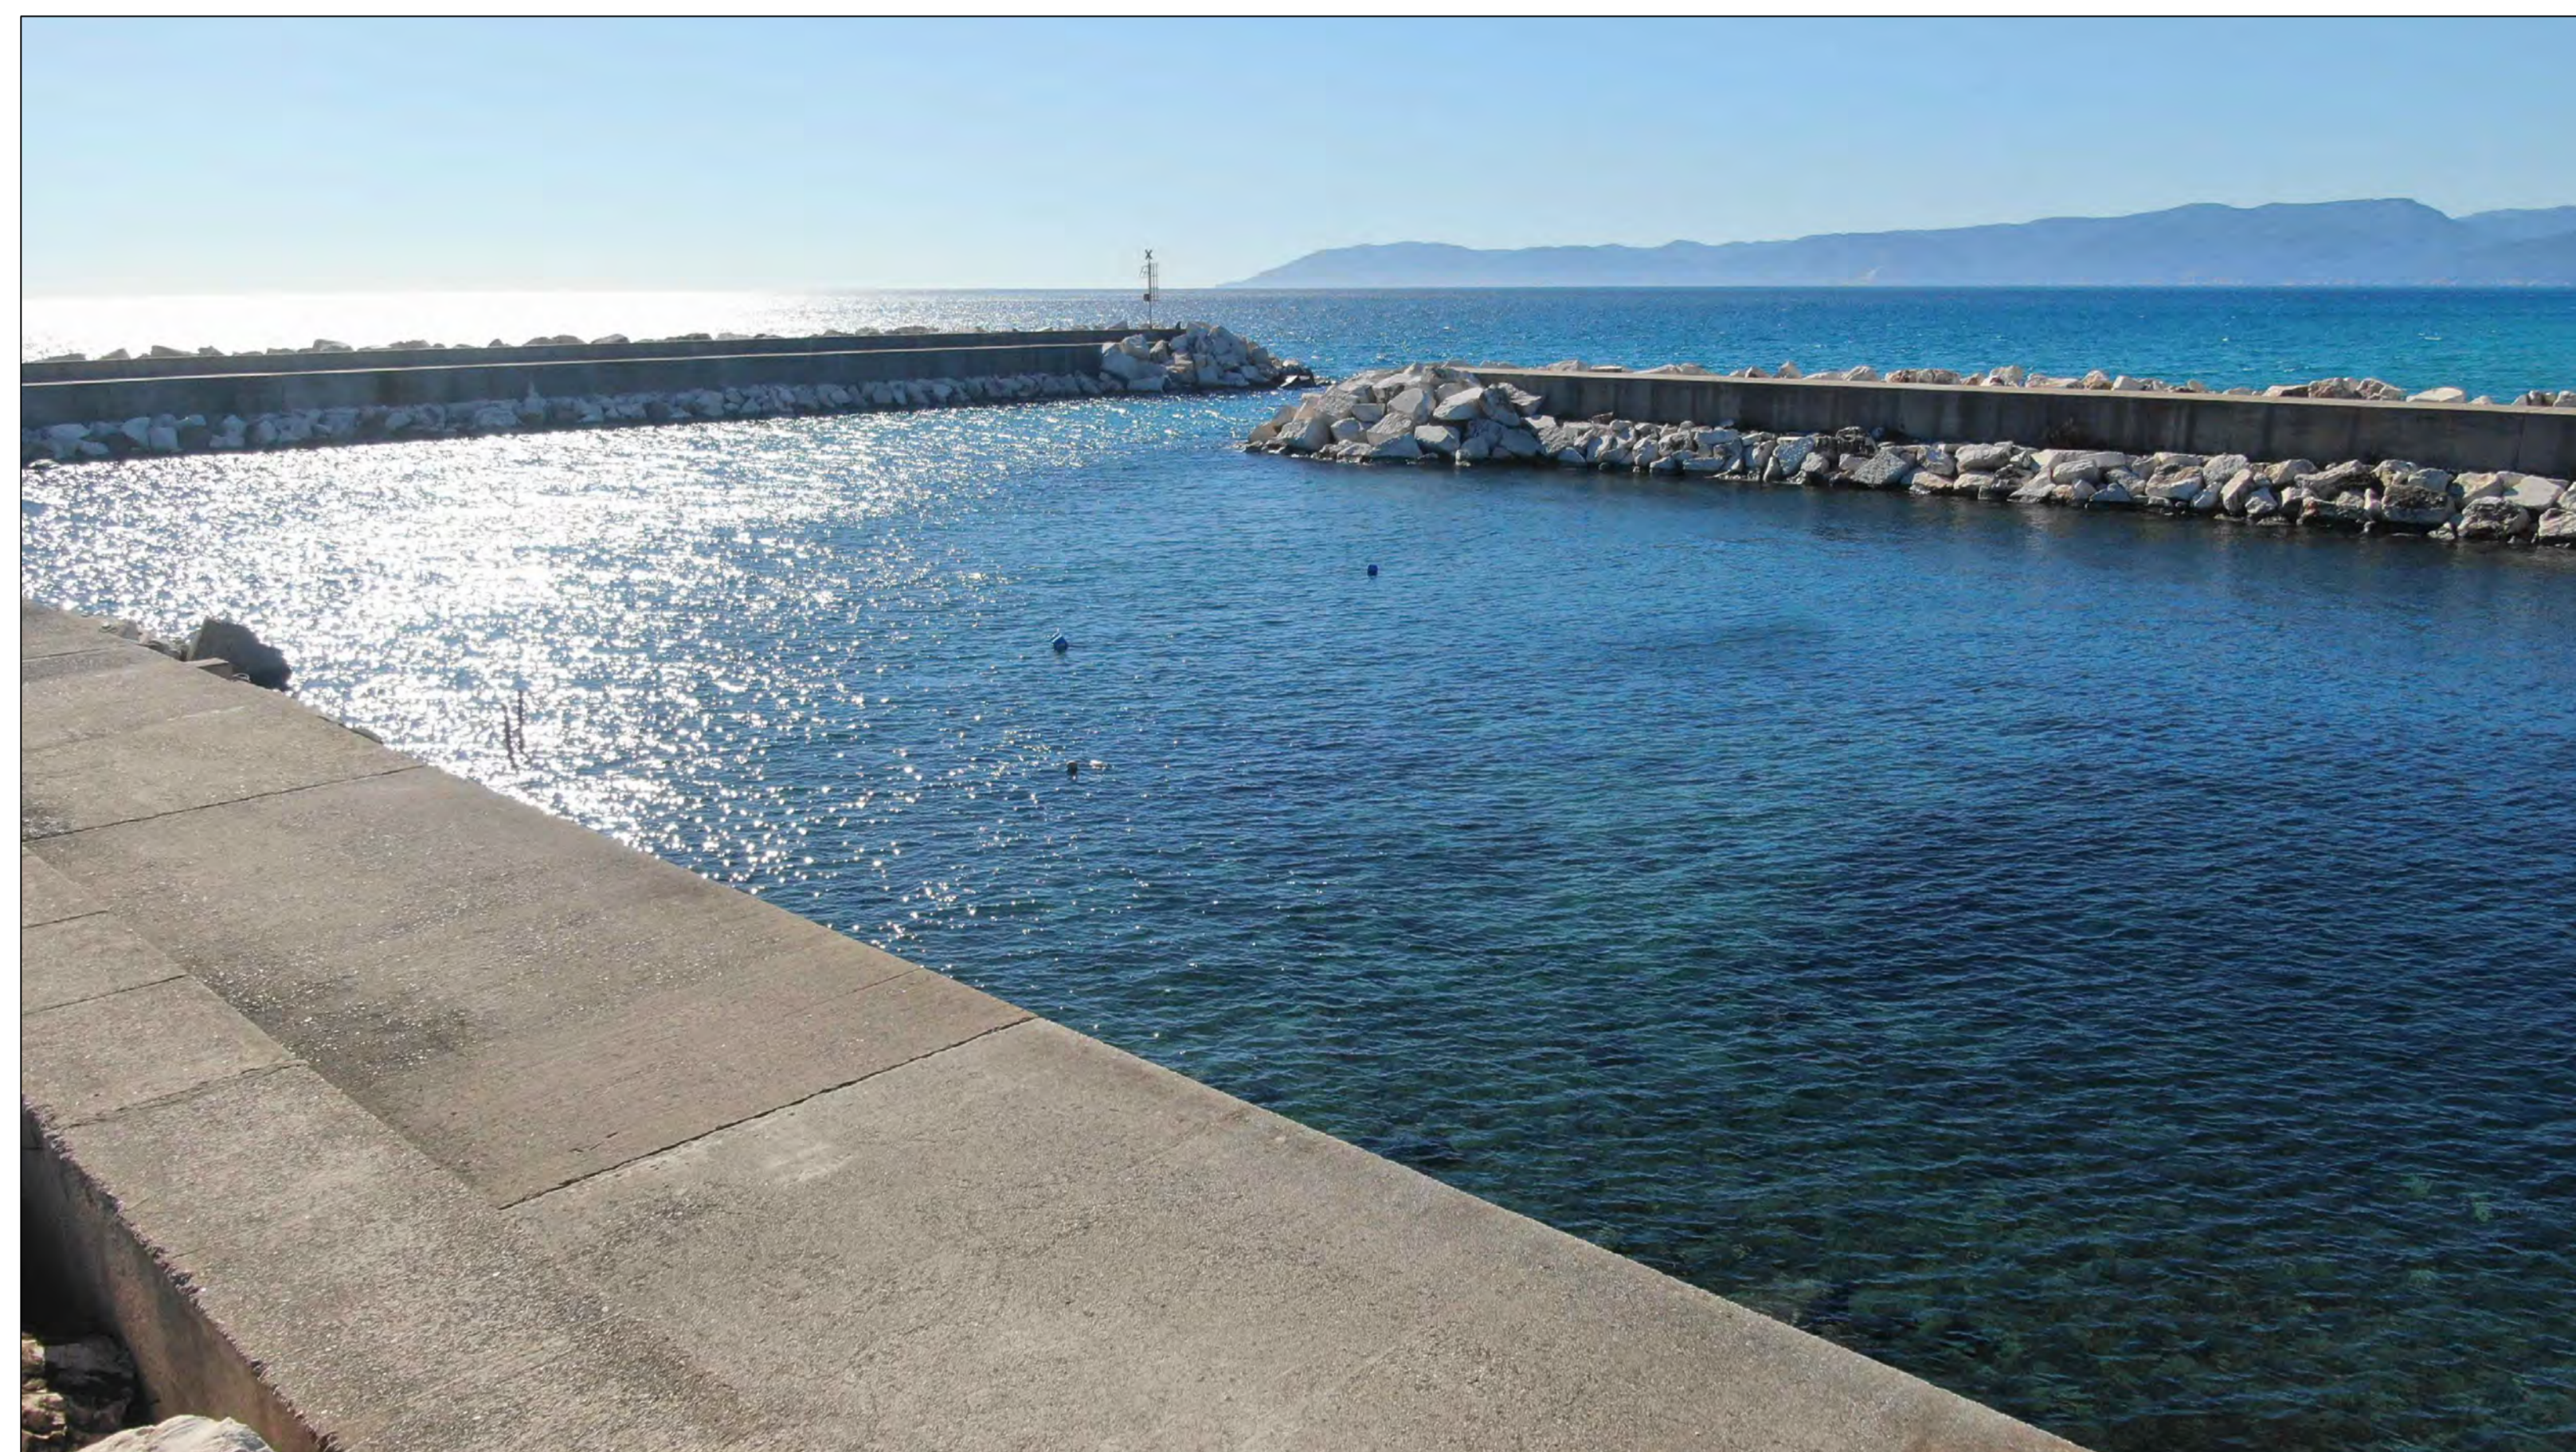

VISTA VERSO EST




VISTA VERSO NORD OVEST



VISTA VERSO EST



VISTA VERSO NORD-EST

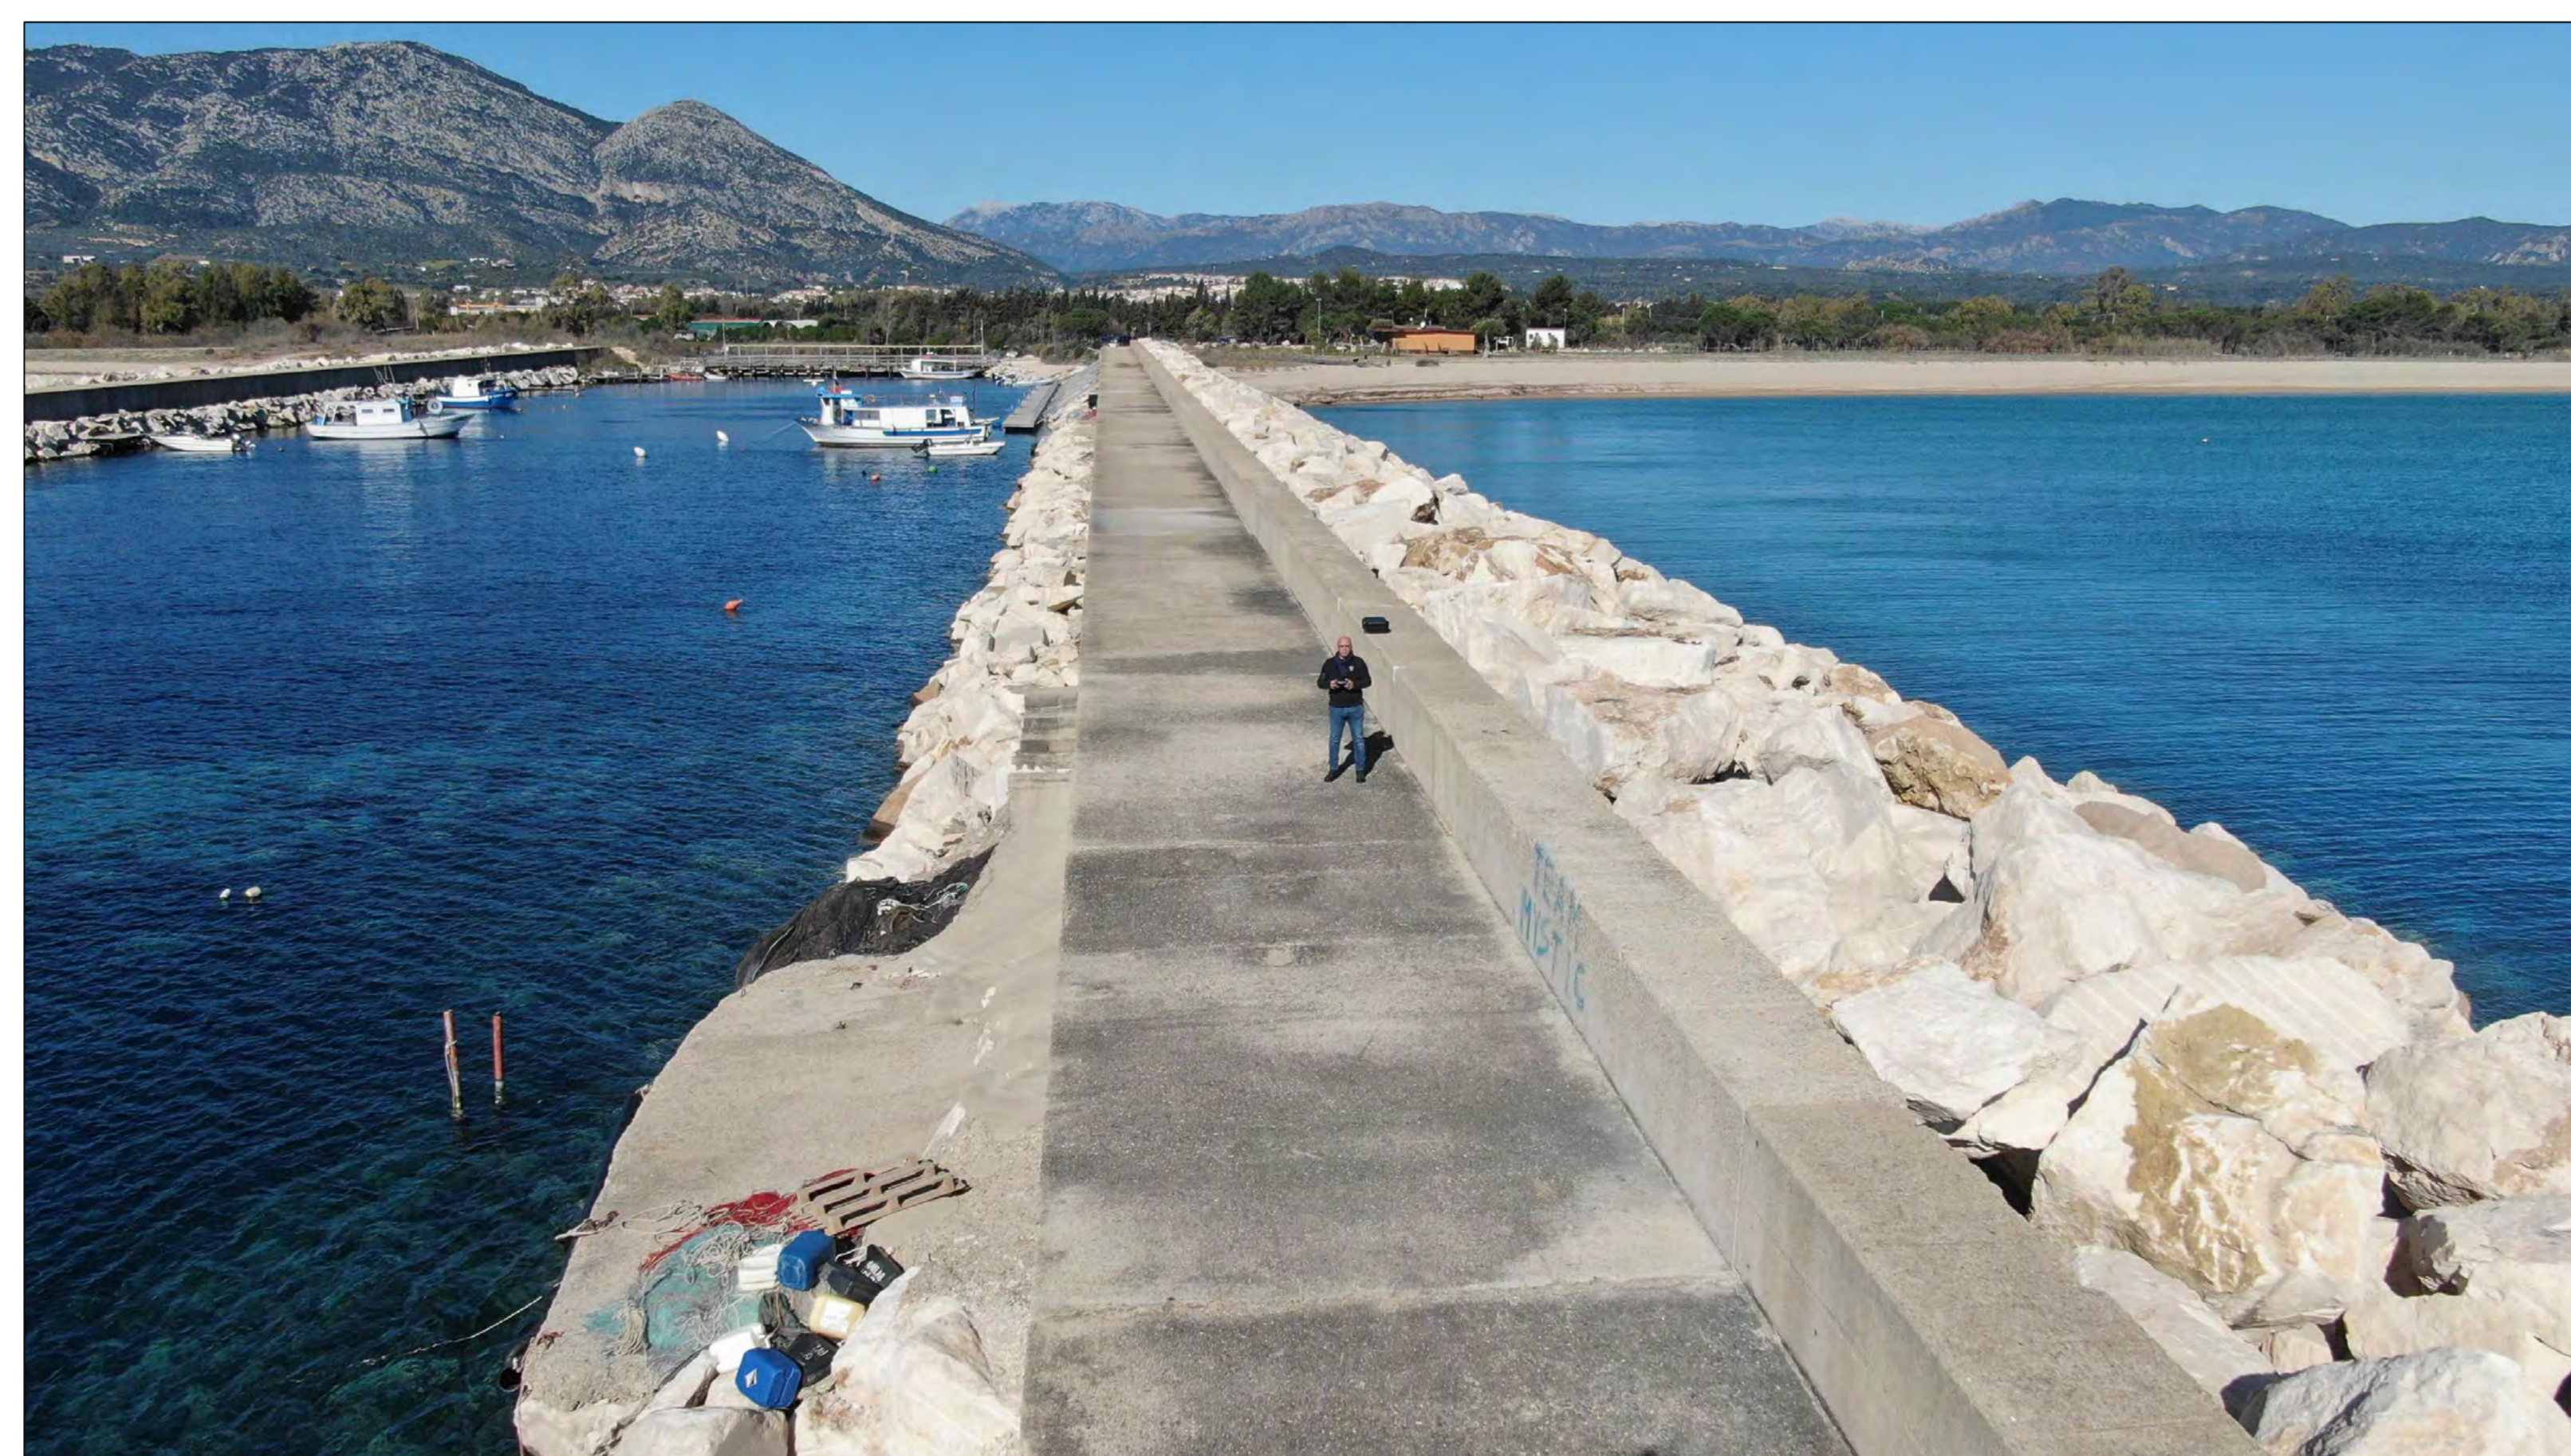

		CODICE:	AQUAD721
		DATA:	12.03.2022
		NUMERO PAGINE:	01
		RIFERIMENTO PR.:	729815
		File name:	Disegno1.dwg
<b>PROGETTO DEFINITIVO</b>			
<b>OGGETTO</b> Adeguamento funzionale per la realizzazione di pontile, scala di accesso e elemento di protezione perimetrale sul molo per consentire l'accesso e l'ormeggio di imbarcazione al servizio dell'impianto ittico in mare in loc. Su Portu in Comune di Orosei (NU)			
<b>COMMITTENTE :</b>		<b>COMMISSIONATO DA :</b>	
 <b>AQUA</b> Società Agricola s.r.l. Orate e Branzini del Tigullio Porto Turistico, 96 - Lavagna (GE) www.aquasocieta.it P.IVA 0112630990		 <b>AQUA</b> Società Agricola s.r.l. Orate e Branzini del Tigullio Porto Turistico, 96 - Lavagna (GE) www.aquasocieta.it P.IVA 0112630990	
<b>TITOLO</b>			
ALL. 3 DOCUMENTAZIONE FOTOGRAFICA STATO DI FATTO			
<b>FIRME</b>			
<b>PROGETTISTA :</b> ING. GIAN MICHELE TANDA			
<small>IL PRESENTE DOCUMENTO È PARTE INTEGRANTE E SOSTANZIALE DEL PROGETTO IN OGGETTO, NON È QUINDI UTILIZZABILE NE SEPARATAMENTE PER LA REALIZZAZIONE DELLE OPERE, NE AI FINI CONTRATTUALI. AI FINI DI LEGGE, QUESTO DOCUMENTO RIMANDE ESCLUSIVA PROPRIETÀ DELLA PROTECK S.P.A., CON L'ASSOLUTO DIVIETO DI COPIARLO, RIPRODURLO O MODIFICARLO A TITOLI, ANCHE SEGGI PARZIALMENTE, SENZA ADESSA AUTORIZZAZIONE SCRITTA E CONFERMATATA DA CHI L'HA REALIZZATO.</small>			
<small>SEDE LEG. VIA NAZIONALE 08028 OROSEI (NU)          P.I. 01209660913 TEL. 0784 91 0811 FAX 0784 997971          MOB. 1 - +39 349 28 53 790 MOB. 2 +39 3246106401 C.S. € 10.000  <a href="http://www.proteck.it">www.proteck.it</a> E-mail: <a href="mailto:proteck@proteck.it">proteck@proteck.it</a></small>			