

## Modulo per la presentazione delle osservazioni per i piani/programmi/progetti sottoposti a procedimenti di valutazione ambientale di competenza statale

### Presentazione di osservazioni relative alla procedura di:

- Valutazione Ambientale Strategica (VAS) – art.14 co.3 D.Lgs.152/2006 e s.m.i.
- Valutazione di Impatto Ambientale (VIA) – art.24 co.3 D.Lgs.152/2006 e s.m.i.
- Verifica di Assoggettabilità alla VIA – art.19 co.4 D.Lgs.152/2006 e s.m.i.

*(Barrare la casella di interesse)*

Il/La Sottoscritto/a

DEL VECCHIO DAVIDE

**PRESENTA**

ai sensi del D.Lgs.152/2006, le **seguenti osservazioni** al

Piano/Programma, sotto indicato

Progetto, sotto indicato.

Opera: Progetto di un impianto agrivoltaico denominato "Bellocchi" - Progetto: Progetto per la realizzazione di un impianto agrivoltaico, denominato "Bellocchi", della potenza nominale pari a 28,38 MW, e delle rispettive opere di connessione alla rete, da realizzarsi nel Comune di Cartoceto (PU).  
 Proponente: TEP RENEWABLES (Bellocchi PV) S.r.l. Tipologia di opera: Fotovoltaici.

**Valutazione Impatto Ambientale (PNIEC-PNRR) codice procedura 7843 data avvio 27/12/2021**

### OGGETTO DELLE OSSERVAZIONI

*(Barrare le caselle di interesse; è possibile selezionare più caselle):*

- Aspetti di carattere generale (es. struttura e contenuti della documentazione, finalità, aspetti procedurali)
- Aspetti programmatici (coerenza tra piano/programma/progetto e gli atti di pianificazione/programmazione territoriale/settoriale)
- Aspetti progettuali (proposte progettuali o proposte di azioni del Piano/Programma in funzione delle probabili ricadute ambientali)
- Aspetti ambientali (relazioni/impatti tra il piano/programma/progetto e fattori/componenti ambientali)
- Altro *(specificare)* \_\_\_\_\_

### ASPETTI AMBIENTALI OGGETTO DELLE OSSERVAZIONI

*(Barrare le caselle di interesse; è possibile selezionare più caselle):*

- Atmosfera
- Ambiente idrico
- Suolo e sottosuolo
- Rumore, vibrazioni, radiazioni
- Biodiversità (vegetazione, flora, fauna, ecosistemi)
- Salute pubblica
- Beni culturali e paesaggio
- Monitoraggio ambientale
- Altro *(specificare)* \_\_\_\_\_

## TESTO DELL' OSSERVAZIONE

---

Le aree destinate dal progetto presentato a FV impianto fotovoltaico a terra con altezza di più di mt 2 sono ubicate in parte nel Comune di Fano in zona "E2 agricola con presenza di valori paesaggistici" e in zona "E4 Agricola di ristrutturazione ambientale " come da PRG del Comune di Fano. Questa area è attraversata dal Fosso di Cerreto, che dal crinale della strada provinciale 80 per Mombaroccio attraversa il versante direzione SUD e passando vicino a Case Coloniche abitate e al quartiere di Cannelle da pochi anni realizzato con 50 famiglie che Vi abitano, il fosso arriva alla Strada Statale Flaminia e passando in un condotto sotto la strada statale si immette lato sud in un canale di scolo laterale alla statale Flaminia per poi sbucare nel Rio Secco come da planimetrie che alleghiamo.

Con 45 ettari di superficie coperta da pannelli fotovoltaici, il terreno sottostante l'impianto diventerà meno permeabile ed i pannelli fotovoltaici faranno defluire più velocemente la pioggia anche in caso di precipitazioni non abbondanti, si creerà un dilavaggio dei terreni che arriveranno fino alla statale flaminia che potenzialmente potrebbero travolgere sia le case che il nuovo quartiere a valle di Via Cannelle. Una grande quantità d'acqua di fatto si immetterà nell'unico canale di sfogo che è il Fosso di Cerreto. Negli anni sia il Fosso di Cerreto che Rio Secco sono più volte esondati, con l'effetto del dilavaggio delle superfici, in luoghi soggetti a frane, il Fosso di Cerreto diventerà un serio rischio idrogeologico per la zona.

Per i motivi sopra elencati chiediamo il diniego della autorizzazione alla installazione degli impianti FV impianto fotovoltaico a terra con altezza di più di mt 2 in contrasto con il PRG del Comune di Fano e del Comune di Cartoceto.

---

Il/La Sottoscritto/a dichiara di essere consapevole che, ai sensi dell'art. 24, comma 7 e dell'art.19 comma 13, del D.Lgs. 152/2006 e s.m.i., le presenti osservazioni e gli eventuali allegati tecnici saranno pubblicati sul Portale delle valutazioni ambientali VAS-VIA del Ministero dell'Ambiente e della Tutela del Territorio e del Mare ([www.va.minambiente.it](http://www.va.minambiente.it)).

### ELENCO ALLEGATI

Allegato 1 - Dati personali del soggetto che presenta l'osservazione



Allegato 2 - Copia del documento di riconoscimento in corso

ALL. 3 - COPIE PLANIMETRIE RIO SECCO - FOSSE CERRETO

Fano, 07/10/2022

Il/La dichiarante

(Firma)

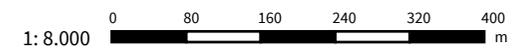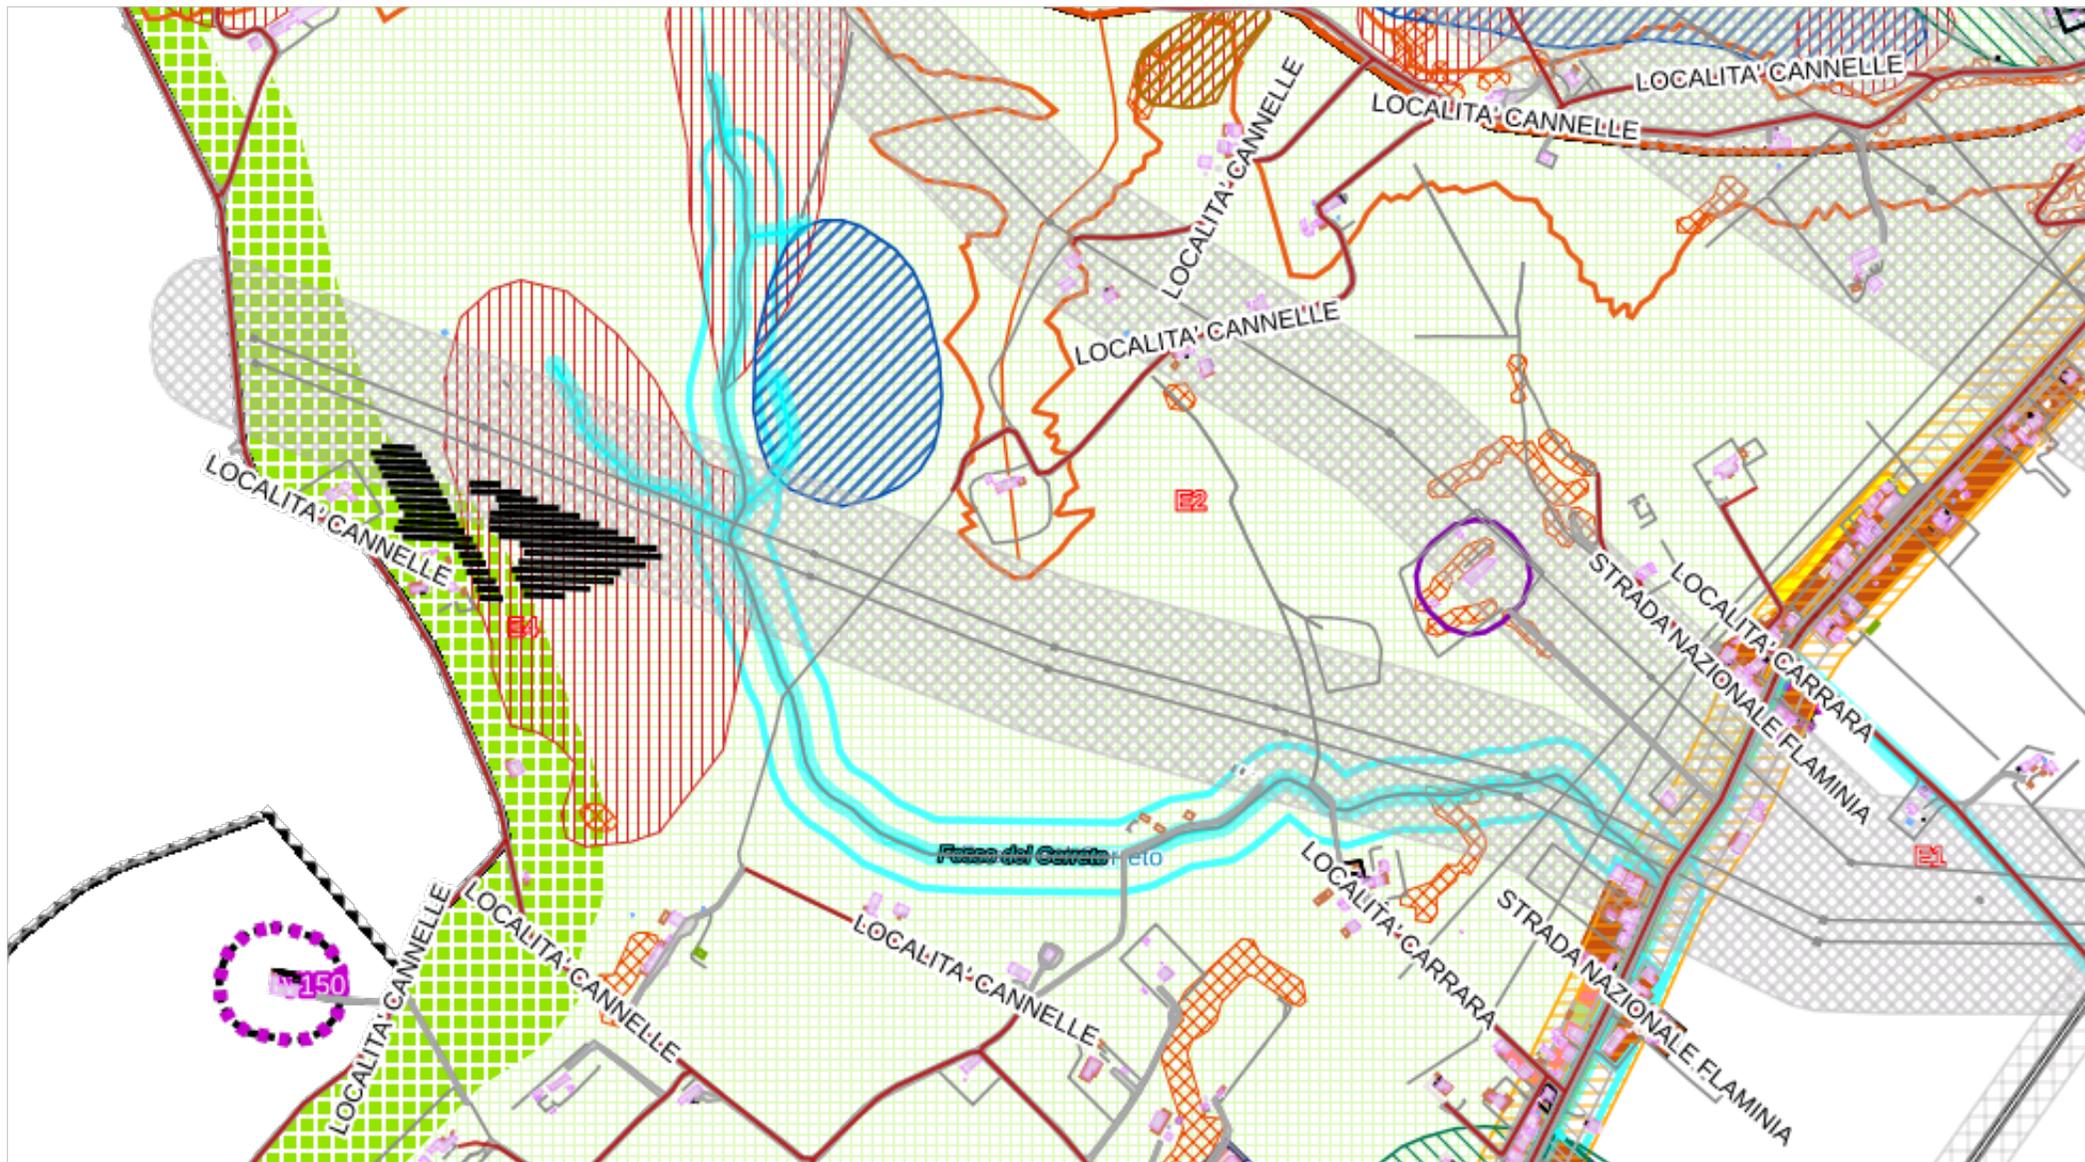

## Legenda

### Zonizzazione

 B2.2 Residenziali semisature a monte della strada interquartieri ed a sud del fiume Metauro

 B5.1 Residenziali di completamento dei nuclei extraurbani esistenti

 E1 Agricole

 E2 Agricole con presenza di valori paesaggistici

 E4 Agricole di ristrutturazione ambientale

 F4 Verde privato

 P3 Attrezzature di assistenza stradale

 Ferrovia

 Strade

Etichette

### Comparti

 Comparti edificatori

Descrizione - Scala max 1:25.000

### Varianti

 Varianti

Descrizione - Scala max 1:25.000

### Sottosistema Territoriale

 Art. 23 - Alta percektività visiva

### Sottosistema Storico-Culturale

 Art. 20 - Aree archeologiche

### Strada consolare

 Art. 20 - Strade Consolari

### Sottosistema Geo-Geomorfo-Idrogeologico

 Art. 7 - Pericolosità geo-idrologica e sismica

 Art. 8 - Corsi d'acqua

 Art. 9 - Crinali (linea fittizia)

 Art. 10 - Versanti

## Crinale

 Art.9 - Crinali 2° classe (5m)

 Art.9 - Crinali 3° classe (2m)

## Rischio frana

 P1 Pericolosità Frane moderata

 P3 Pericolosità Frane elevata

## Particelle catastali fossi

 Regola 1

## Buffer 10 m

 Regola 1

## Fossi

 Regola 1

## Vincolo paesistico (D.Lgs.42/2004)

 Vincolo paesistico - art. 80

## Zona a vincolo speciale

 V1 Fasce di rispetto stradale

 V6 Fasce di rispetto centrali elettr.ed elettrodotti

 V9 Fasce di rispetto per ferrovia

 Art. 59 - Edifici di valore storico-architettonico

 Art. 59 - Ambito tutela edifici di valore storico-architettonico

## Elemento idrico

 Regola 1

## Linee di base

 Regola 1

## Edifici (vista)

 Edifici (vista)

 Accessori

 Chiese e Cimiteri

 Edifici scolastici

 Edifici industriali

 Edifici in costruzione

 Ruderi

-  Edifici rurali
-  Cabine Energia Elettrica
-  Impianti sportivi
-  Tettoie
-  Scale Esterne
-  Strutture
-  Strutture interrante
-  Piscine
-  Vasche
-  Manufatti di rete tecnologica
-  Pozzi
-  Serre
-  Silos

#### Fabbricato catastale

-  Fabbricati catastali

#### Area stradale


-  Area stradale


#### Elemento stradale

-  Stradario - 1:10.000

#### Area trasferita al Comune di Mondolfo

-  Regola 1

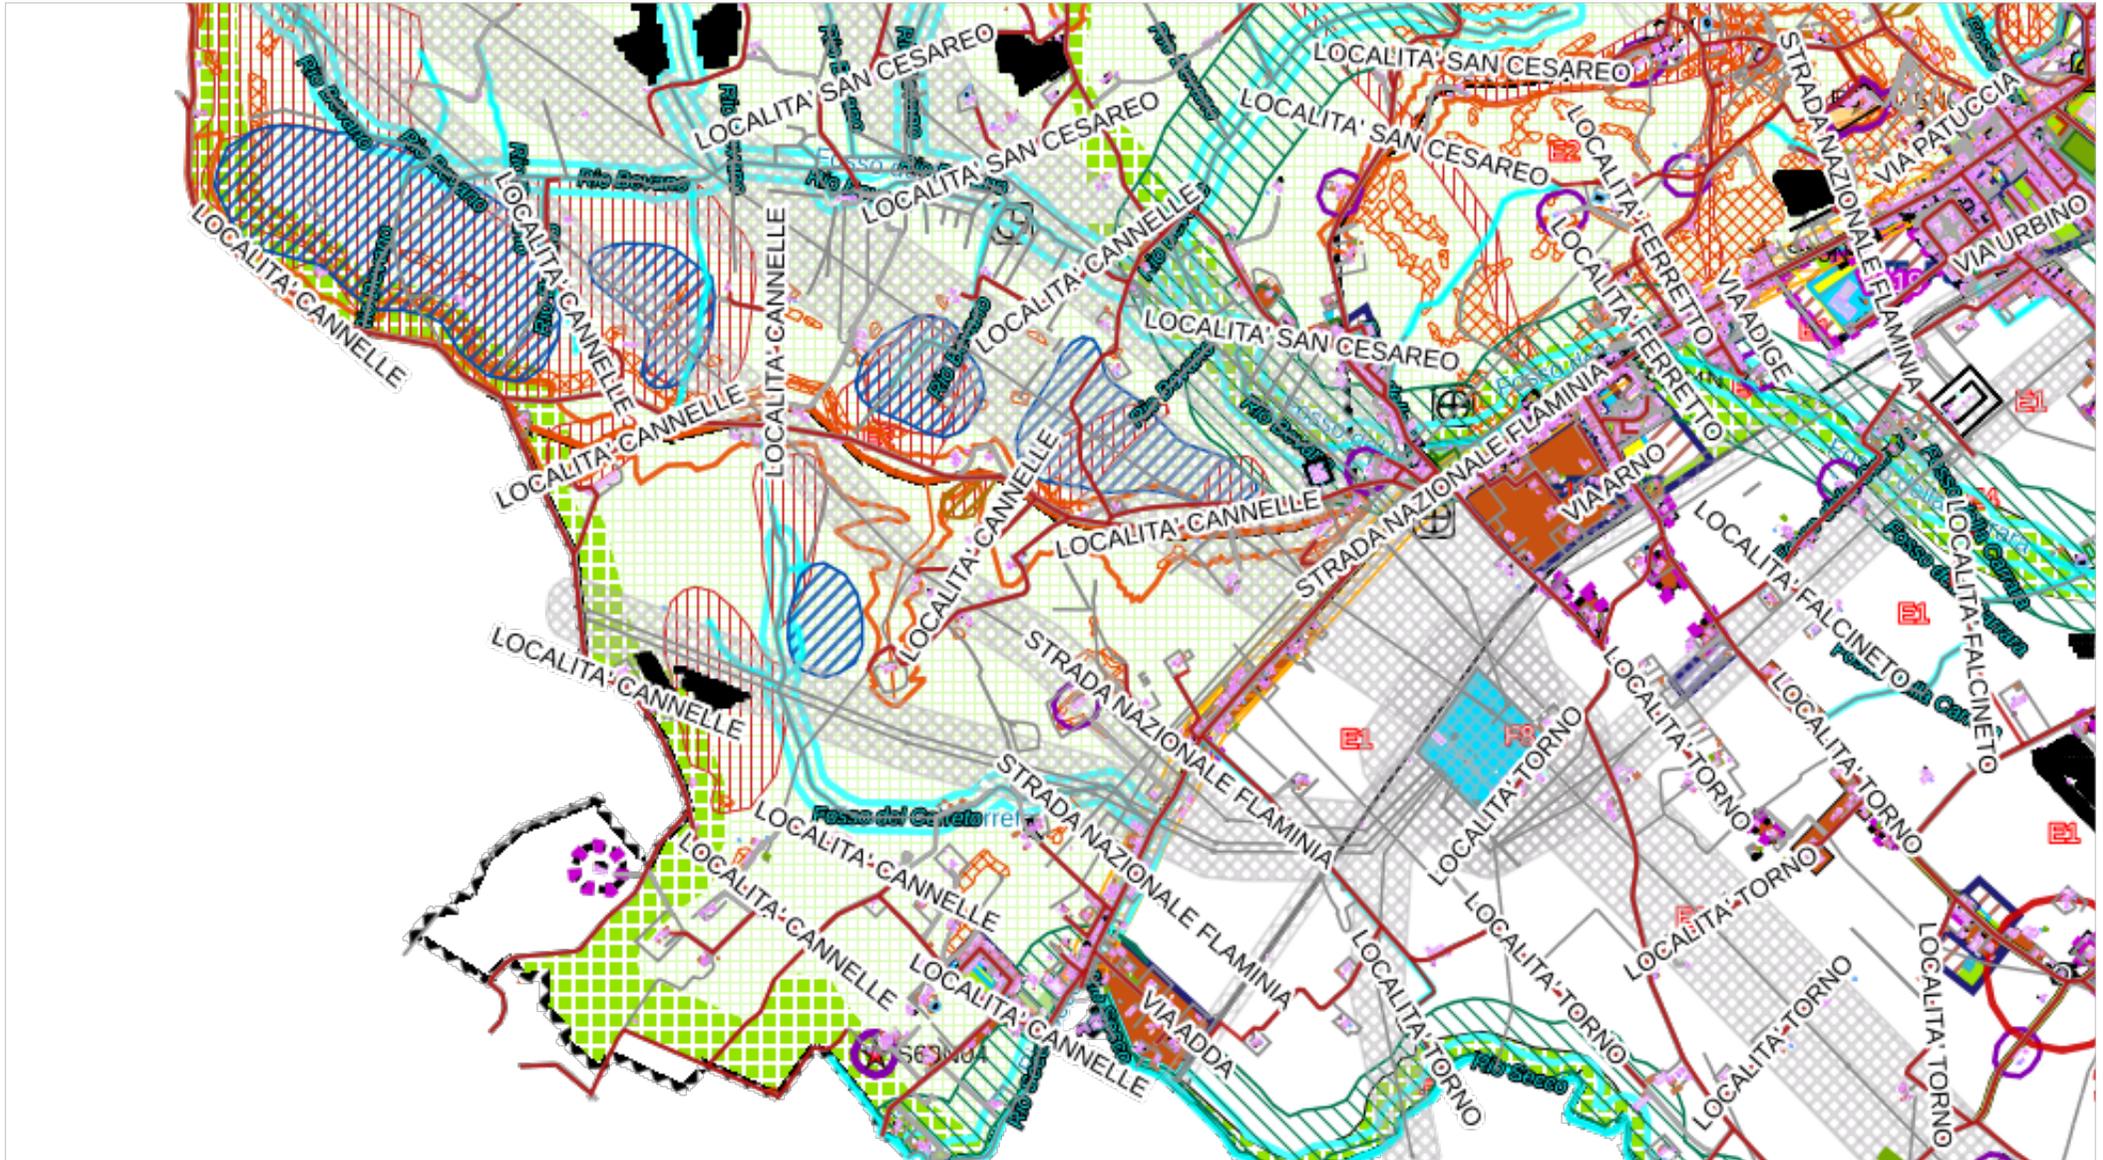

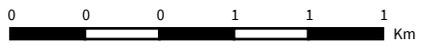1: 20.000  Km

## Legenda

### Zonizzazione

-  A Residenziali Storico Artistiche
-  B1.1 Residenziali sature con presenza di valori storico - architettonici e/o ambientali
-  B1.3 Residenziali sature con conservazione della superficie utile
-  B2.2 Residenziali semisature a monte della strada interquartieri ed a sud del fiume Metauro
-  B4 Residenziali convenzionate (ex lottizzazioni)
-  B5.1 Residenziali di completamento dei nuclei extraurbani esistenti
-  C1 Residenziali di espansione
-  C2 Residenziali di ricucitura urbana
-  D2 Industriali e/o artigianali di nuova formazione
-  E1 Agricole
-  E2 Agricole con presenza di valori paesaggistici
-  E4 Agricole di ristrutturazione ambientale
-  F1 Verde attrezzato
-  F2 Verde per attrezzature sportive
-  F4 Verde privato
-  F5\_IC Servizi pubblici o di interesse collettivo
-  F5\_CC Convitti e conventi
-  F6\_SO Primo ciclo
-  F7 Attrezzature religiose
-  F8\_IT Impanti tecnologici
-  P1\_es Viabilità veicolare esistente
-  P2\_pr Parcheggi di progetto
-  P2\_es Parcheggi esistenti
-  P3 Attrezzature di assistenza stradale
-  P4 Viabilità pedonale e ciclabile esistente
-  P6 Zone ferroviarie



Ferrovia



Strade

Etichette

### Comparti



Comparti edificatori

Descrizione - Scala max 1:25.000

### Varianti




Varianti

Descrizione - Scala max 1:25.000

### Sottosistema Territoriale




Art. 23 - Area B

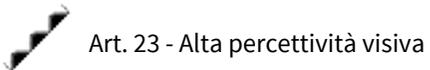


Art. 23 - Alta percezione visiva

### Sottosistema Storico-Culturale

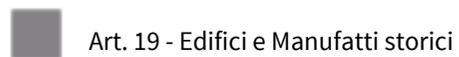

Art. 19 - Edifici e Manufatti storici

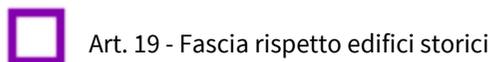

Art. 19 - Fascia rispetto edifici storici




Art. 20 - Aree archeologiche

### Strada consolare



Art. 20 - Strade Consolari

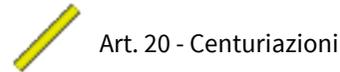

Art. 20 - Centuriazioni

### Edificio o manufatto storico



Art. 19 - Edifici e manufatti storici

### Sito archeologico



Regola 1

### Sottosistema Geo-Geomorfo-Idrogeologico




Art. 7 - Pericolosità geo-idrologica e sismica



Art. 8 - Corsi d'acqua



Art. 9 - Crinali (linea fittizia)

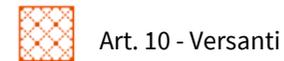

Art. 10 - Versanti

### Crinale



Art.9 - Crinali 2° classe (5m)



Art.9 - Crinali 3° classe (2m)

### Rischio frana

 P1 Pericolosità Frane moderata

 P3 Pericolosità Frane elevata

### Particelle catastali fossi

 Regola 1

### Buffer 10 m

 Regola 1

### Fossi

 Regola 1

### Immobili tutelati (D.Lgs. 42/2004)

 (E) - Beni appartenenti ad Enti

 (P) - Beni Privati

 (Z) - Zone di rispetto

### Vincolo paesistico (D.Lgs.42/2004)

 Vincolo paesistico - art. 80

### Zona a vincolo speciale

 V1 Fasce di rispetto stradale

 V2 Fasce di rispetto cimiteriale

 V5 Zone di rispetto dei pozzi comunali

 V5 Zone di protezione dei pozzi comunali

 V6 Fasce di rispetto centrali elettr.ed elettrodotti

 V9 Fasce di rispetto per ferrovia

 Art. 59 - Edifici di valore storico-architettonico

 Art. 59 - Ambito tutela edifici di valore storico-architettonico

### Pozzo comunale

 Pozzi idrici comunali

### Elemento idrico

 Regola 1

### Linee di base

 Regola 1

**Edifici (vista)**

 Edifici (vista)

 Accessori

 Chiese e Cimiteri

 Edifici scolastici

 Edifici industriali

 Edifici in costruzione

 Ruderì

 Edifici rurali

 Cabine Energia Elettrica

 Impianti sportivi

 Tettoie

 Scale Esterne

 Strutture

 Strutture interrato

 Piscine

 Vasche

 Pozzi

 Serre

 Silos

**Fabbricato catastale**

 Fabbricati catastali

**Area stradale**

 Area stradale

**Elemento stradale**


 Stradario - 1:10.000

**Area trasferita al Comune di Mondolfo**



Regola 1

# Fosso del Cerreto che si immette al Rio Secco

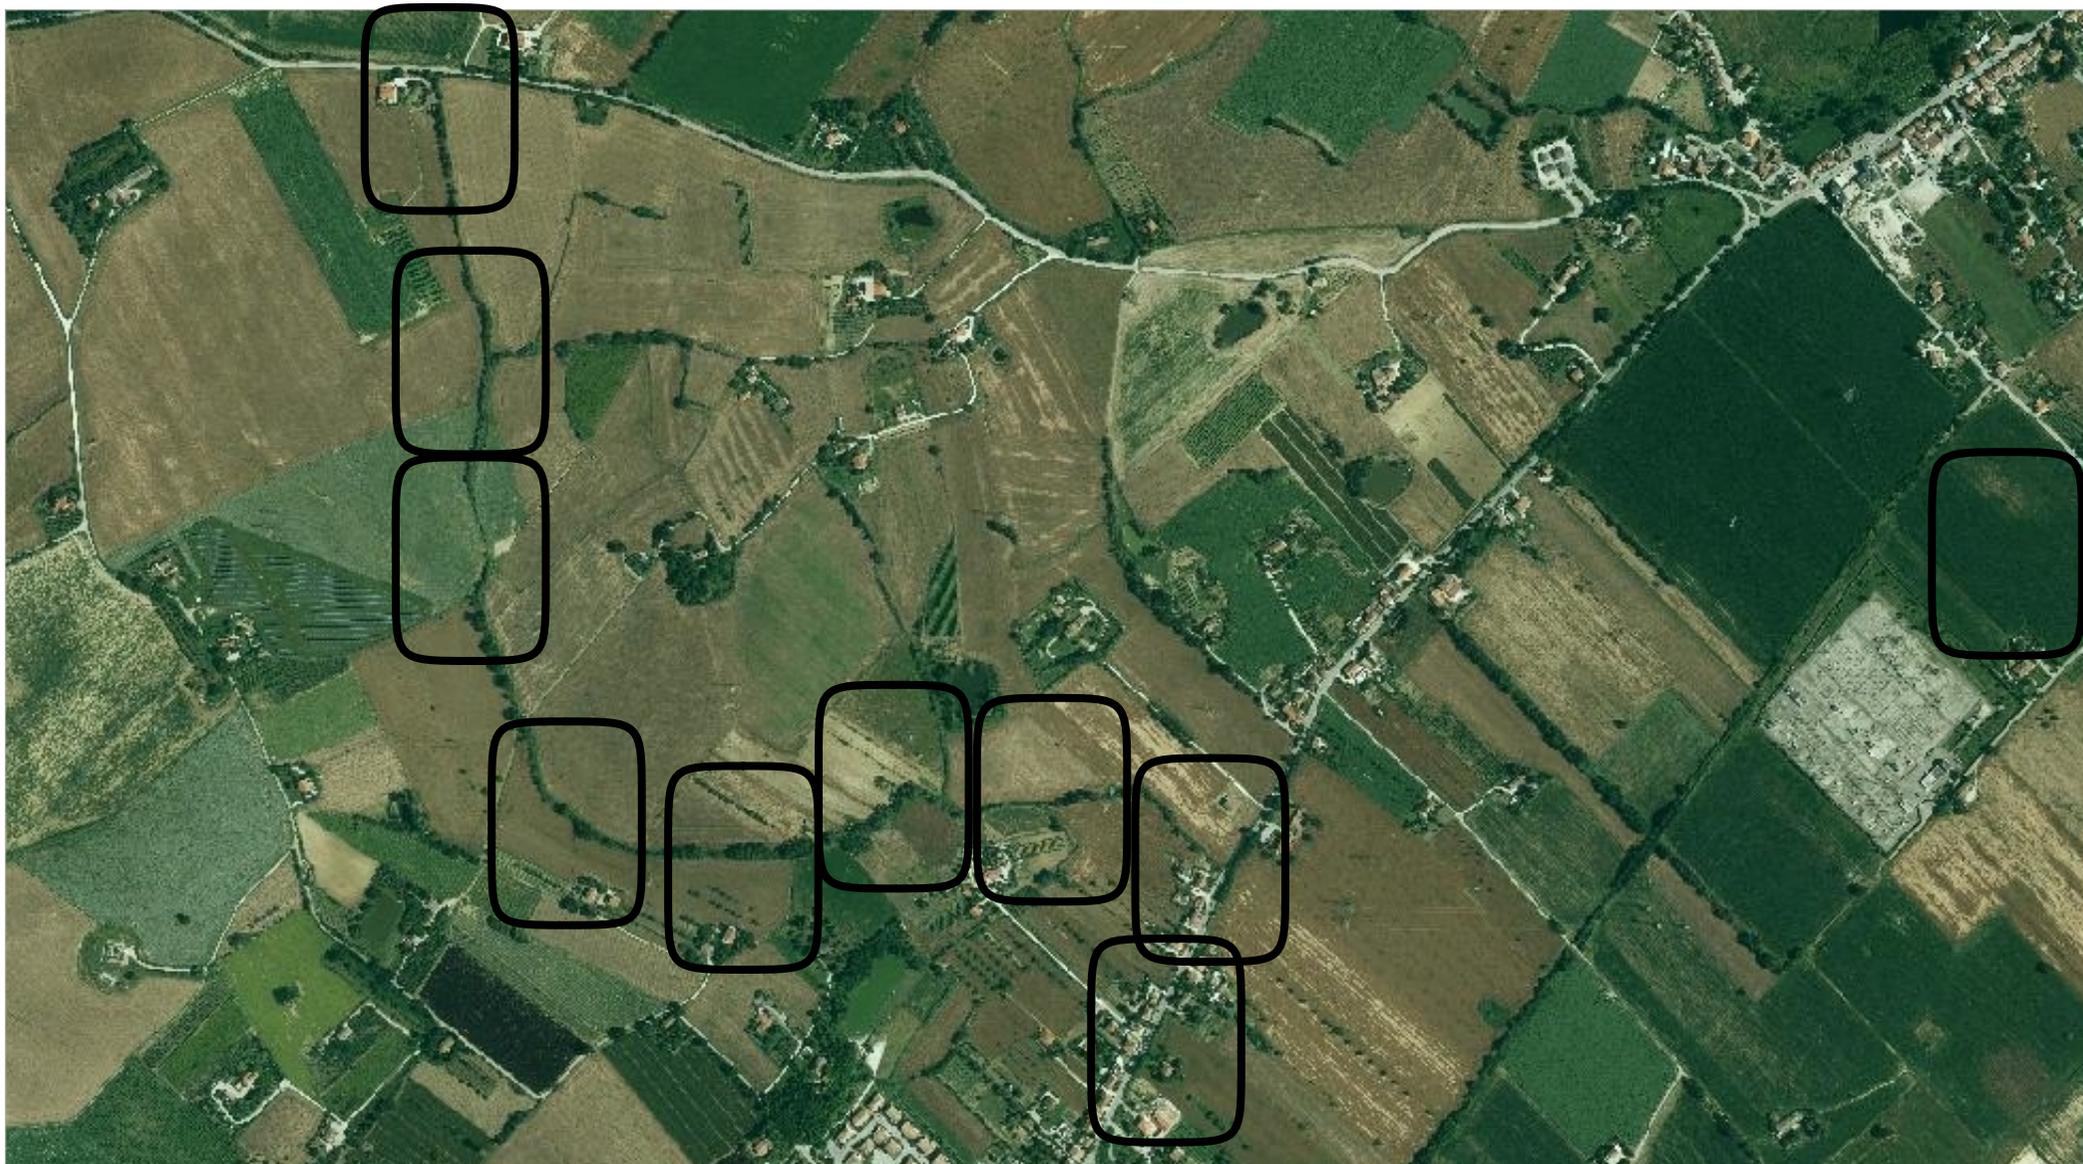

1: 10.000  Km