



"D04" (ex 1EE) - VIABILITA' DI ADDUZIONE AL SISTEMA AUTOSTRADALE:
Raccordo Bondeno-Cento-Autostrada Cispadana (TRATTO B)

"D05" (ex 1FE) - VIABILITA' DI ADDUZIONE AL SISTEMA AUTOSTRADALE: Raccordo Bondeno-Cento-Autostrada Cispadana (TRATTO C)

"ISO dB"
AUTOSTAZIONE
CENTO

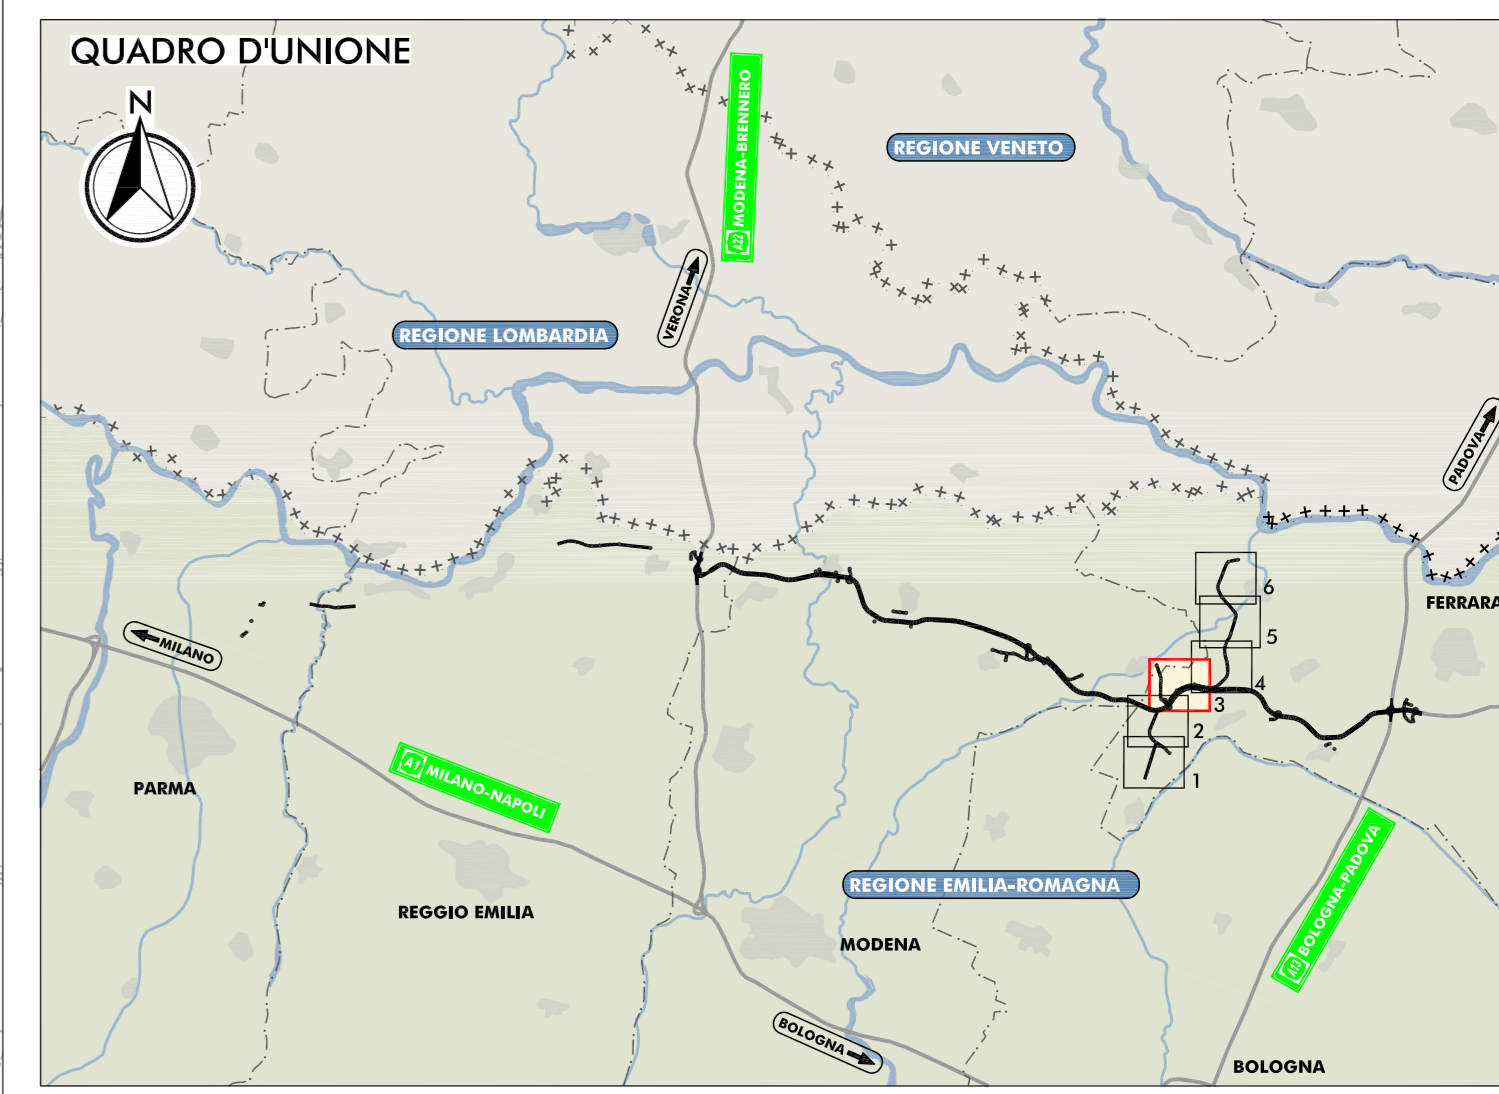

- LEGENDA**
- +++++ CONFINI REGIONALI
 - CONFINI PROVINCIALI
 - CONFINI COMUNALI
 - CORSI D'ACQUA E PRESENZE IDROGRAFICHE PRINCIPALI
 - ===== INFRASTRUTTURE ESISTENTI: AUTOSTRADE, FERROVIE
 - ===== TRACCIATO AUTOSTRADALE DI PROGETTO
 - ===== INTERVENTI LOCALI DI COLLEGAMENTO VIARIO AL SISTEMA AUTOSTRADALE
 - ===== VIABILITA' DI ADDUZIONE AL SISTEMA AUTOSTRADALE

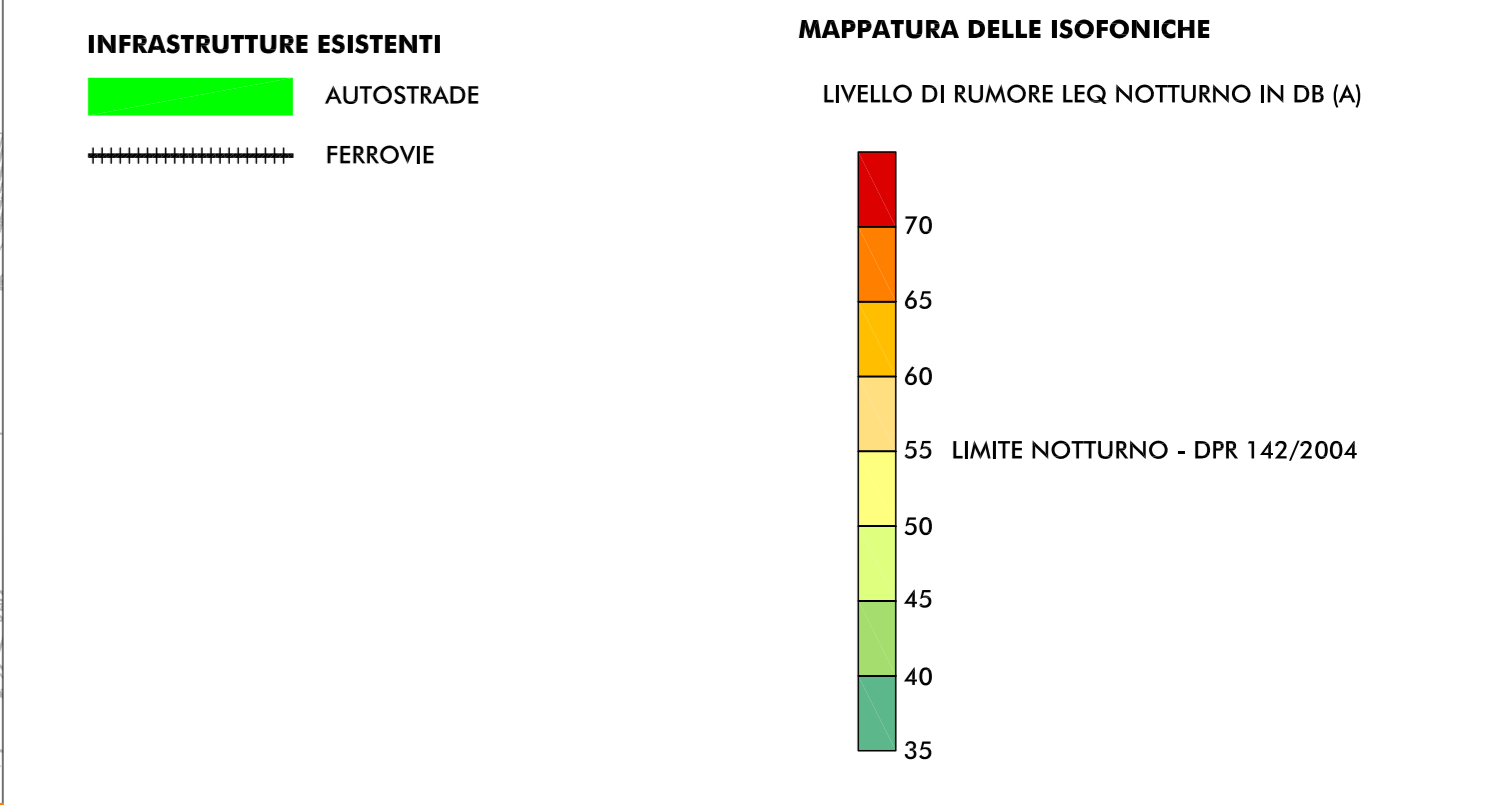

- RICETTORE OGGETTO DI CENSIMENTO**
- SIGLA COMUNE E NUMERO PROGRESSIVO
- BN BONDENO (FE)
 - BR BRESCELLO (FE)
 - CT CENTO (FE)
 - CN CONCORDIA (MO)
 - FR FERRARA (FE)
 - FN FINALE EMILIA (MO)
 - GS GIUSTALLA (FE)
 - LZ LUZZARA (FE)
 - MD MEDOLA (MO)
 - MB MIRABELLO (FE)
 - MIR MIRANDOLA (MO)
 - MZ MEZZANI (FE)
 - NV NOVI DI MODENA (MO)
 - PS PARMA (FE)
 - PO POGGIO RENATICO (FE)
 - REG REGGIOLO (FE)
 - RO ROLO (FE)
 - SN SAN FELICE SUL PANARO (MO)
 - SP SAN PIETRO BOLOGNESE (MO)
 - SG SANTIAGOSTINO (FE)
 - SR SORSOLO (FE)
 - TR TORRILE (FE)

- ELABORATI DI RIFERIMENTO**
- PD_0_D00_DMA00_0_AC_R0_01_A RELAZIONE DI IMPATTO ACUSTICO
 - PD_0_D00_DMA00_0_AC_SH_01_A CENSIMENTO DEI RICETTORI - SCHEDE
 - PD_0_D00_DMA00_0_AC_CC_01-06_A CARTA CON LOCALIZZAZIONE DEI RICETTORI

IL CONCESSIONARIO
Regione Emilia-Romagna

IL CONCESSIONARIO
ARC AUTOSTRADA REGIONALE CISPADANA

AUTOSTRADA REGIONALE CISPADANA
DAL CASELLO DI REGGIOLO-ROLO SULLA A22
AL CASELLO DI FERRARA SUD SULLA A13
CODICE C.U.P. E8180800000009

PROGETTO DEFINITIVO

VIABILITA' DI ADDUZIONE AL SISTEMA AUTOSTRADALE
D04-08 (EX 1FE) RACCORDO BONDENO-CENTO-AUTOSTRADA CISPADANA
MITIGAZIONI AMBIENTALI
STUDIO ACUSTICO

FASE DI ESERCIZIO
MAPPATURA DELLE ISOFONICHE NEL PERIODO NOTTURNO SENZA MITIGAZIONI

RESPONSABILE INTEGRAZIONE PRESTAZIONI SPECIALESTICHE
Ing. Emilio Salsi
Albo Ing. Regg. Emilia n° 945

IL CONCESSIONARIO
Autosole Regionale
Cispadana S.p.A.
PRESIDENTE
Giuseppe Pizzari

TECNICO RESPONSABILE ACUSTICA
Ing. Emilio Salsi
Albo Ing. Regg. Emilia n° 945

G									
F									
E									
D									
C									
B									
A	17.04.2012	EMISSIONE							
REV.	DATA	DESCRIZIONE	REDAZIONE	CONTROLLO	APPROVAZIONE				
IDENTIFICAZIONE ELABORATO	NUM. PROG.	DATA	DESCRIZIONE	REDAZIONE	CONTROLLO	APPROVAZIONE			
57411	PD	17.04.2012	EMISSIONE	GHIRETTI	BECCARELLI	SALSI			
									MAGGIO 2012
									SCALA 1:5.000