


Stato di fatto vista A - Scala 1:2000

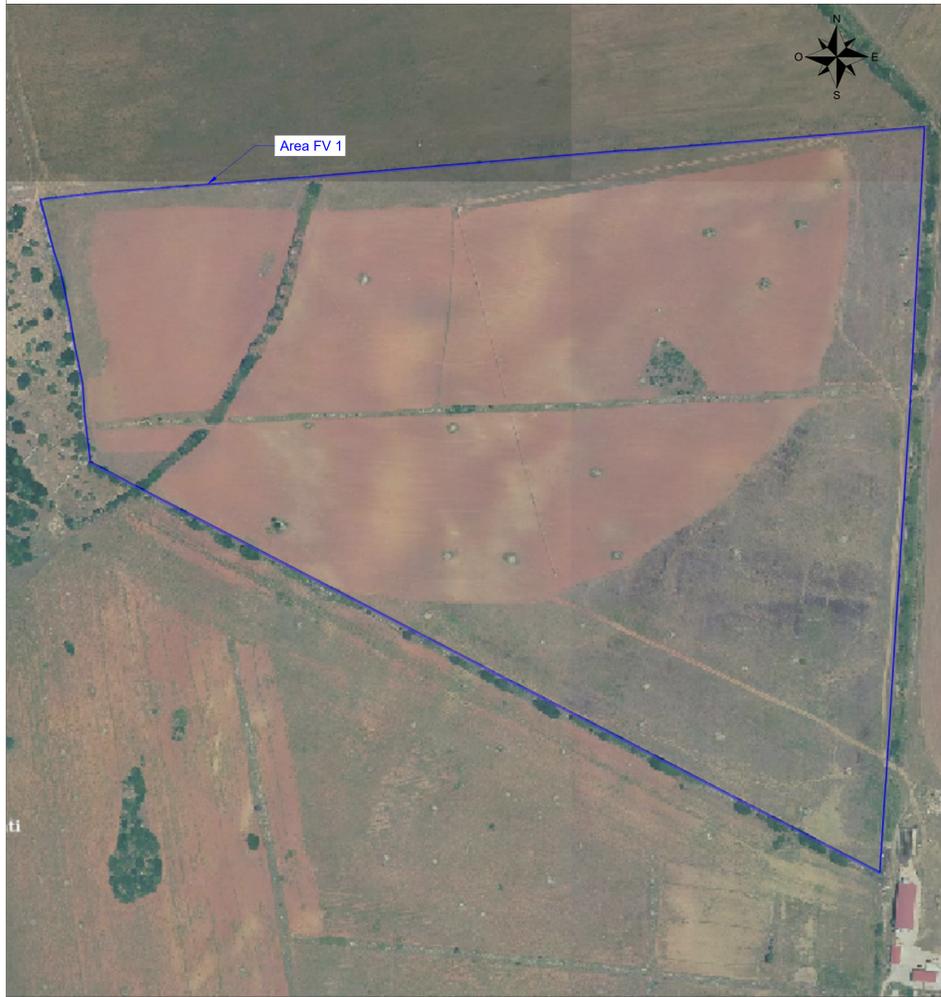


Stato di fatto vista C - Scala 1:2000



Stato di fatto vista B - Scala 1:2000



Layout impianto - Scala 1:20000

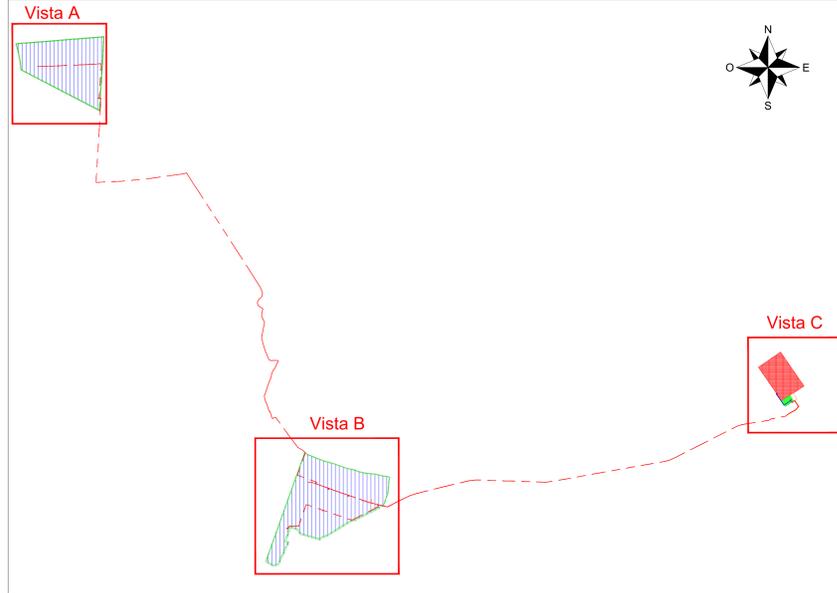

LEGENDA

	AREA STAZIONE RTN 150/380 KV
	AREA STAZIONE UTENTE 30/150 KV
	AREA DI IMPIANTO AGRIVOLTAICO

1 PROGETTO REV 01		MR	06/21	Rev
DESCRIZIONE E REVISIONE		Aut	Dis	Ver
PROFESSIONE		SME		
VERDE 7 S.r.l.		Verde 7 s.r.l.		
COMUNE DI SASSARI (SS)		ELABORATO		
PROGETTO PER LA REALIZZAZIONE DI UN IMPIANTO AGRIVOLTAICO		FILE		
PROGETTO DEFINITIVO		ID		
TAV 41a - STATO DI FATTO SU ORTOFOTO REGIONALE		Scala 1:2000		