


- LEGENDA**
- +++++ CONFINI REGIONALI
  - CONFINI PROVINCIALI
  - ..... CONFINI COMUNALI
  - CORSI D'ACQUA E PRESENZE IDROGRAFICHE PRINCIPALI
  - ===== INFRASTRUTTURE ESISTENTI
  - ===== AUTOSTRADE
  - ===== FERROVIE
  - ===== INFRASTRUTTURE DI PROGETTO
  - ===== TRACCIATO AUTOSTRADALE DI PROGETTO
  - ===== INTERVENTI LOCALI DI COLLEGAMENTO VIARIO AL SISTEMA AUTOSTRADALE
  - ===== VIABILITA' DI ADDIZIONE AL SISTEMA AUTOSTRADALE

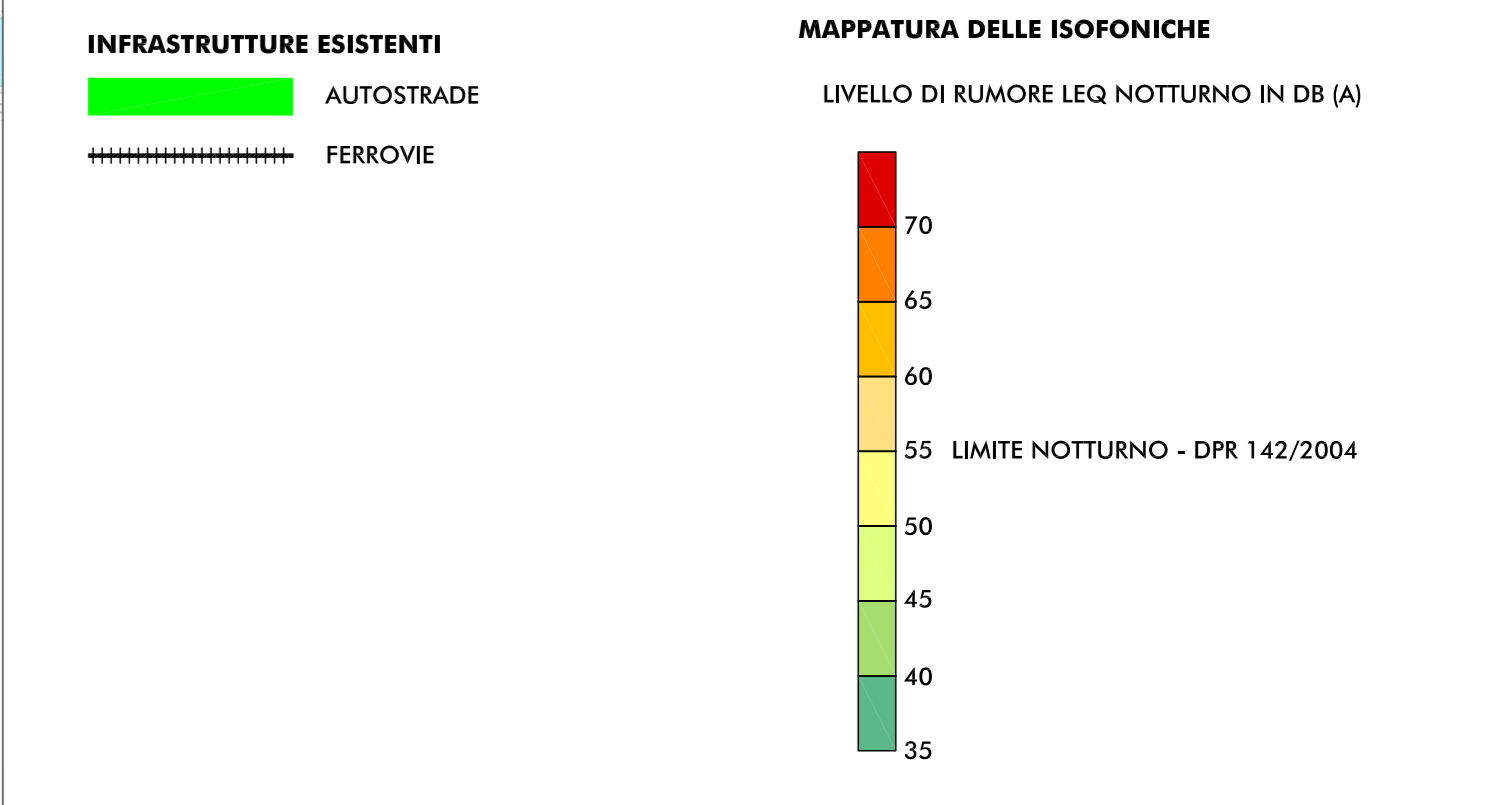

- RICETTORE OGGETTO DI CENSIMENTO**
- BNV007 SIGLA COMUNE E NUMERO PROGRESSIVO
  - BN BONDENO (FE)
  - BR BRESCELLO (FE)
  - CT CENTO (FE)
  - CN CONCORDIA (MO)
  - FR FERRARA (FE)
  - FN FINALE EMILIA (MO)
  - GS GUASTALLA (FE)
  - LZ LUZZARA (RE)
  - MD MEDOLA (MO)
  - MB MIRABELLO (FE)
  - MIR MIRANDOLA (MO)
  - MZ MEZZANI (PR)
  - NV NOVI DI MODENA (MO)
  - PS PARMA (PR)
  - PG POGGIO RENATICO (FE)
  - REG REGGIOLO (RE)
  - RO ROLO (RE)
  - RL ROLO (RE)
  - SN SAN FELICE SUL PANARO (MO)
  - SP SAN PIETRO BOLOGNESE (MO)
  - SG SANT'AGOSTINO (FE)
  - SR SORSOGNO (PR)
  - TR TORRILE (PR)

- ELABORATI DI RIFERIMENTO**
- PD\_0\_D00\_DMA00\_0\_AC\_R0\_01\_A RELAZIONE DI IMPATTO ACUSTICO
  - PD\_0\_D00\_DMA00\_0\_AC\_SH\_01\_A CENSIMENTO DEI RICETTORI - SCHEDE
  - PD\_0\_D00\_DMA00\_0\_AC\_CC\_01-06\_A CARTA CON LOCALIZZAZIONE DEI RICETTORI

IL CONCEDENTE  
**Regione Emilia-Romagna**

IL CONCESSIONARIO  
**ARC** AUTOSTRADA REGIONALE CISPADANA

**AUTOSTRADA REGIONALE CISPADANA DAL CASELLO DI REGGIOLO-ROLO SULLA A22 AL CASELLO DI FERRARA SUD SULLA A13**

CODICE C.U.P. 818180800000009

**PROGETTO DEFINITIVO**

VIABILITA' DI ADDIZIONE AL SISTEMA AUTOSTRADALE D04-08 (EX 1FE) RACCORDO BONDENO-CENTO-AUTOSTRADA CISPADANA MITIGAZIONI AMBIENTALI

STUDIO ACUSTICO

FASE DI ESERCIZIO  
MAPPATURA DELLE ISOFONICHE NEL PERIODO NOTTURNO SENZA MITIGAZIONI

RESPONSABILE INTEGRAZIONE PRESTAZIONI SPECIFICHICHE  
Ing. Emilio Salsi  
Albo Ing. Reggio Emilia n° 945

IL CONCESSIONARIO  
Autosud Regionale  
Cispadana S.p.A.  
Prestazioni  
Giuseppe Pizzari

G									
F									
E									
D									
C									
B									
A	17.04.2012	EMISSIONE						GHIRETTI	BECCARELLI SALS I
REV.	DATA	DESCRIZIONE	REDAZIONE	CONTROLLATO	APPROVAZIONE				
IDENTIFICAZIONE ELABORATO									
NUM. PROG.	NUM. LOTTO	GRUPPO	CODICE OPERA REG.	STATO OPERA	ANNO	PROGETTO	REV.	DATA	SCALA
517414	0	01010	DMA00	0	AC	MS	12	A	MAGGIO 2012
									SCALA 1:5.000

"D08" (1FE) - VIABILITA' DI ADDIZIONE AL SISTEMA AUTOSTRADALE : Raccordo Bondeno-Cento-Autostrada Cispadana (TRATTO D)