Layout di impianto - Area FV1

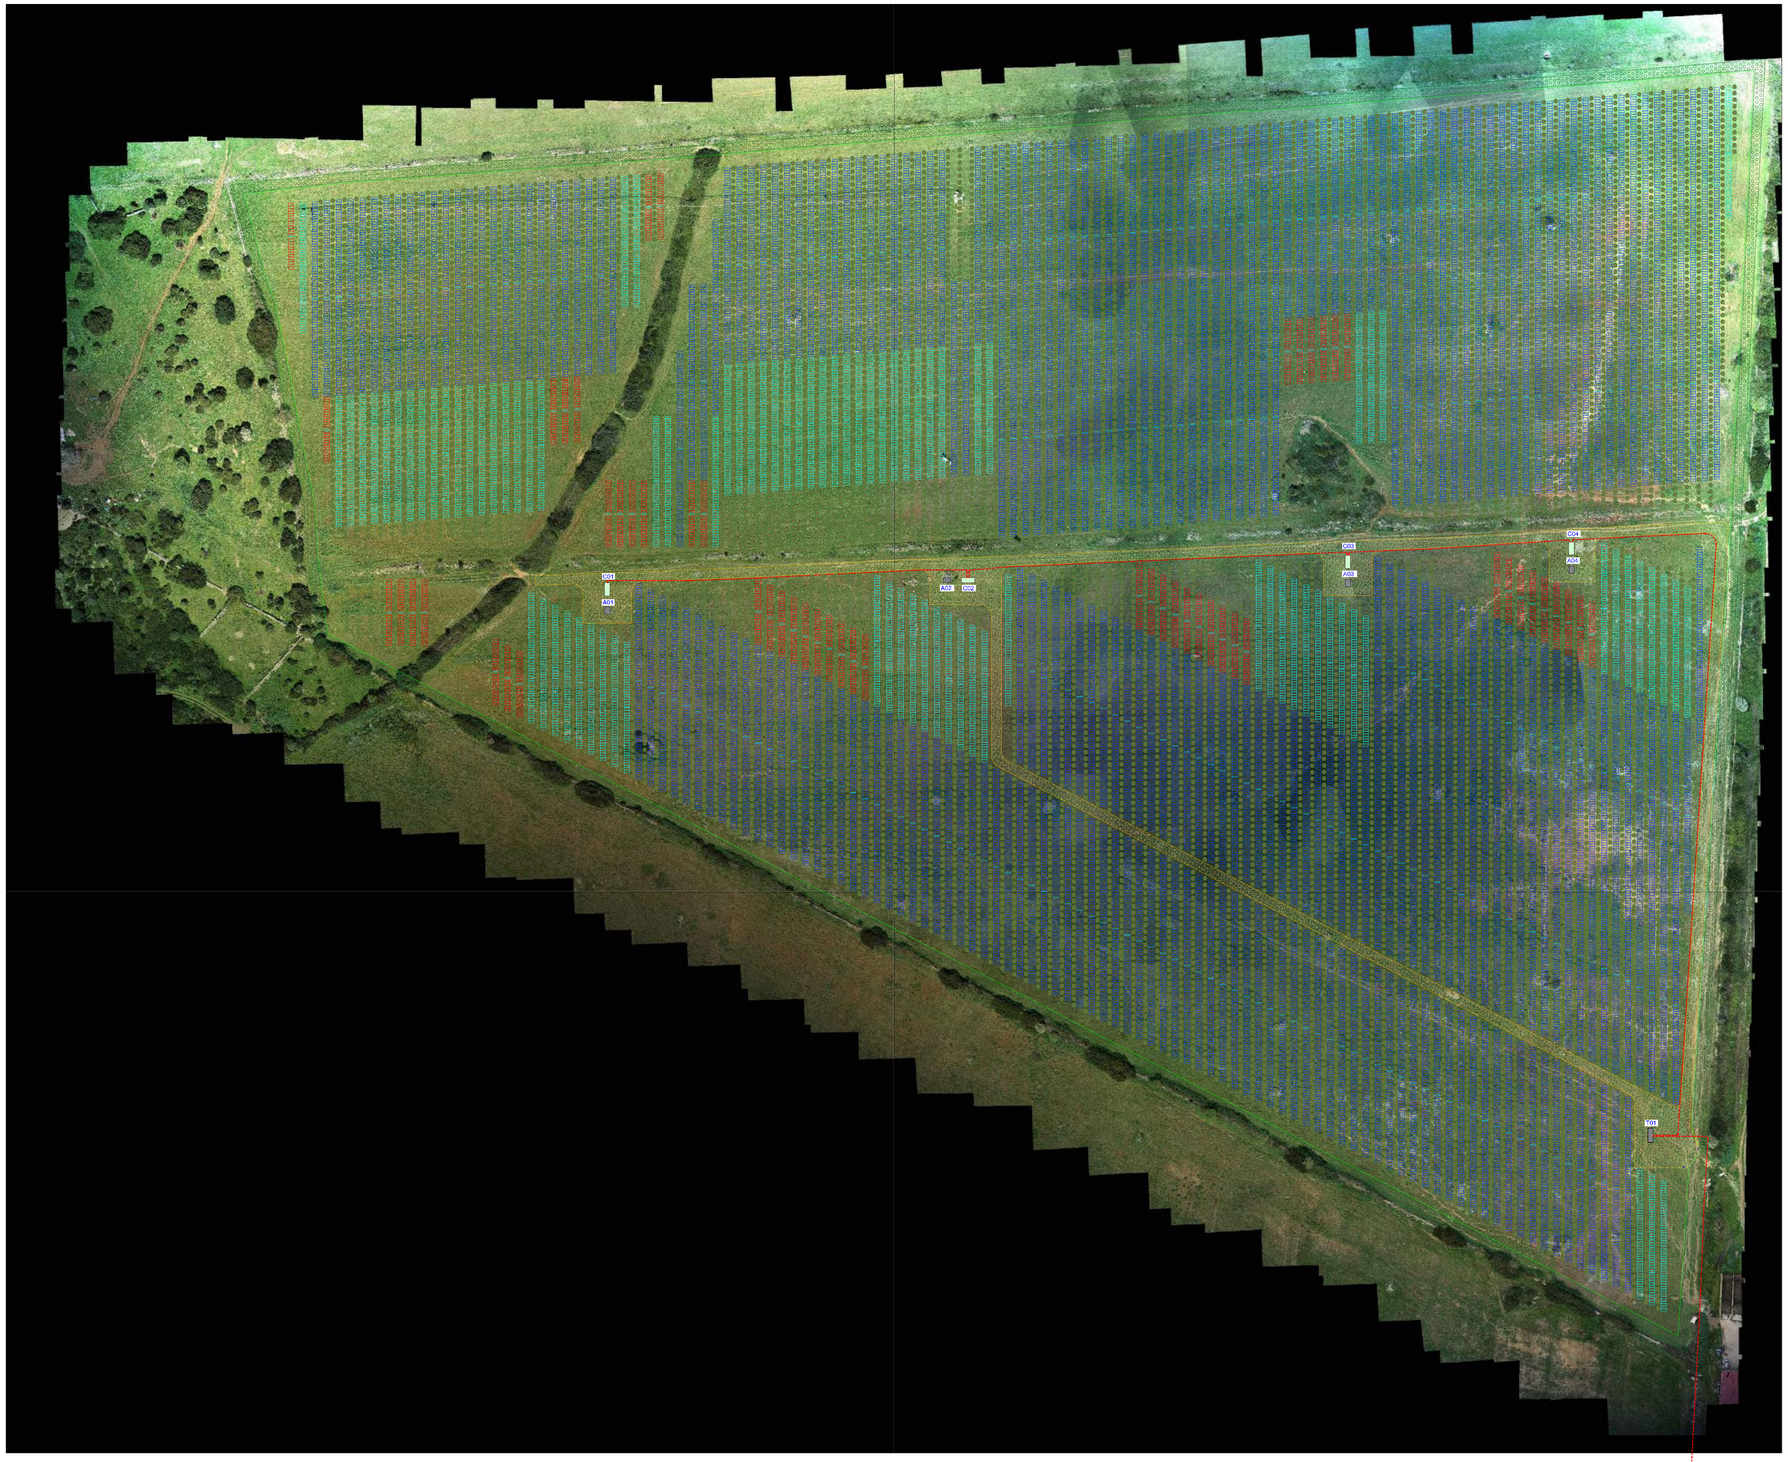

LEGENDA

- Cavidotto MT interrato 30 kV
- Fascia di mitigazione perimetrale
- Recinzione impianto Agrivoltaico
- Cancello d'ingresso
- Strade interne
- CXX — Power station
- AXX — Cabine ausiliarie
- TXX — Cabina consegna
- Struttura fotovoltaica di sostegno 78x1
- Struttura fotovoltaica di sostegno 52x1
- Struttura fotovoltaica di sostegno 26x1
- Filari di alberi di melograno

DATI GENERALI - AREA FV1

NUMERO DI STRUTTURE 78x1	334
NUMERO DI STRUTTURE 52x1	90
NUMERO DI STRUTTURE 26x1	55
NUMERO TOTALE DI STRINGHE	1237
NUMERO TOTALE DI MODULI FV	32162
NUMERO DI MODULI PER STRINGA	26
POTENZA NOMINALE MODULO FV	580 W
POTENZA DI PICCO AREA	18654 kW
PITCH	5.5 m
NUMERO GRUPPI DI CONVERSIONE	4
POTENZA GRUPPO DI CONVERSIONE (C01-C02-C03-C04)	4000 kW

N.	DESCRIZIONE E REVISIONE	Sigla	Data	Firma
1	PROGETTO REV 01	MR	06/24	

EMESSO

PROGETTAZIONE

Firmato digitalmente da CAVALLO DANIELE

Committente: VERDE 7 S.r.l.

Comune: COMUNE DI SASSARI (SS)

Opera: PROGETTO PER LA REALIZZAZIONE DI UN IMPIANTO AGRIVOLTAICO

PROGETTO DEFINITIVO

Oggetto: TAV 51b - PLANIMETRIA DI PROGETTO SU ORTOFOTO AREA FV1

Verde 7 s.r.l.

COD. RIF.

ELABORATO	FILE
Categoria	N.°
PD	

Scala 1:1000

L'ente Long. s.r.l. è l'unica proprietà - vietata la riproduzione o l'uso di tutto o parte di questo documento non in ottemperanza alla legge e non autorizzate dall'ente