



Posa MT - sezione tipo 50 cm - SCALA 1:10

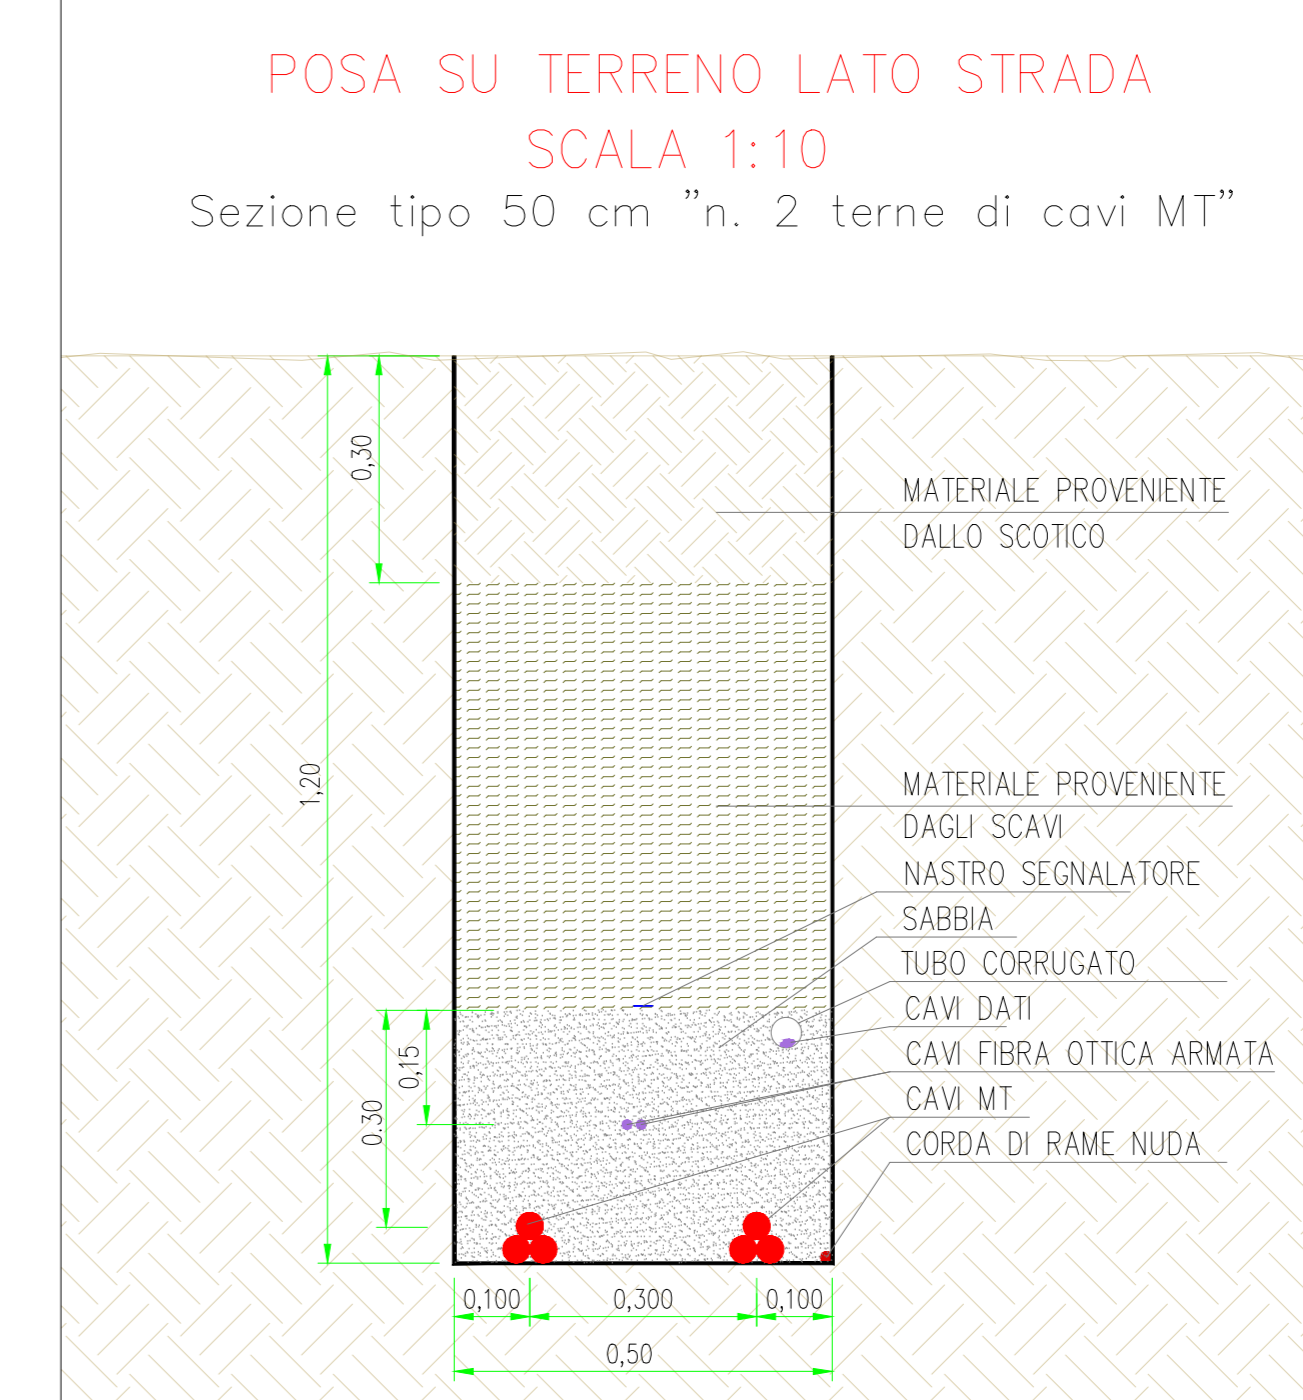


LEGENDA

- Stazione Tema 150/380 KV
- Stazione utente 30/150 KV
- Caviodotto AT 150 KV
- Caviodotto MT interrato 30 KV
- Fascia di mitigazione perimetrale
- Recinzione impianto Agrivoltaico
- Cancello d'ingresso
- Strade interne
- Power station
- Cabine ausiliarie
- Cabina ausiliarie MT
- Struttura fotovoltaica di sostegno 78x1
- Struttura fotovoltaica di sostegno 52x1
- Struttura fotovoltaica di sostegno 26x1
- String Box
- Caviodotto MT - Sezione tipo larghezza 50 cm (Nr. 2 terne di cavi MT)
- Caviodotto MT - Sezione tipo larghezza 30 cm (Nr. 1 terna di cavi MT)
- Caviodotto BT - Sezione tipo larghezza 130 cm
- Caviodotto BT - Sezione tipo larghezza 110 cm
- Caviodotto BT - Sezione tipo larghezza 90 cm
- Caviodotto BT - Sezione tipo larghezza 70 cm
- Caviodotto BT - Sezione tipo larghezza 50 cm
- Caviodotto BT - Sezione tipo larghezza 30 cm
- Caviodotto AninfrusioneTVCC - Sezione tipo larghezza 30 cm


Posa MT - sezione tipo 50 cm - SCALA 1:10

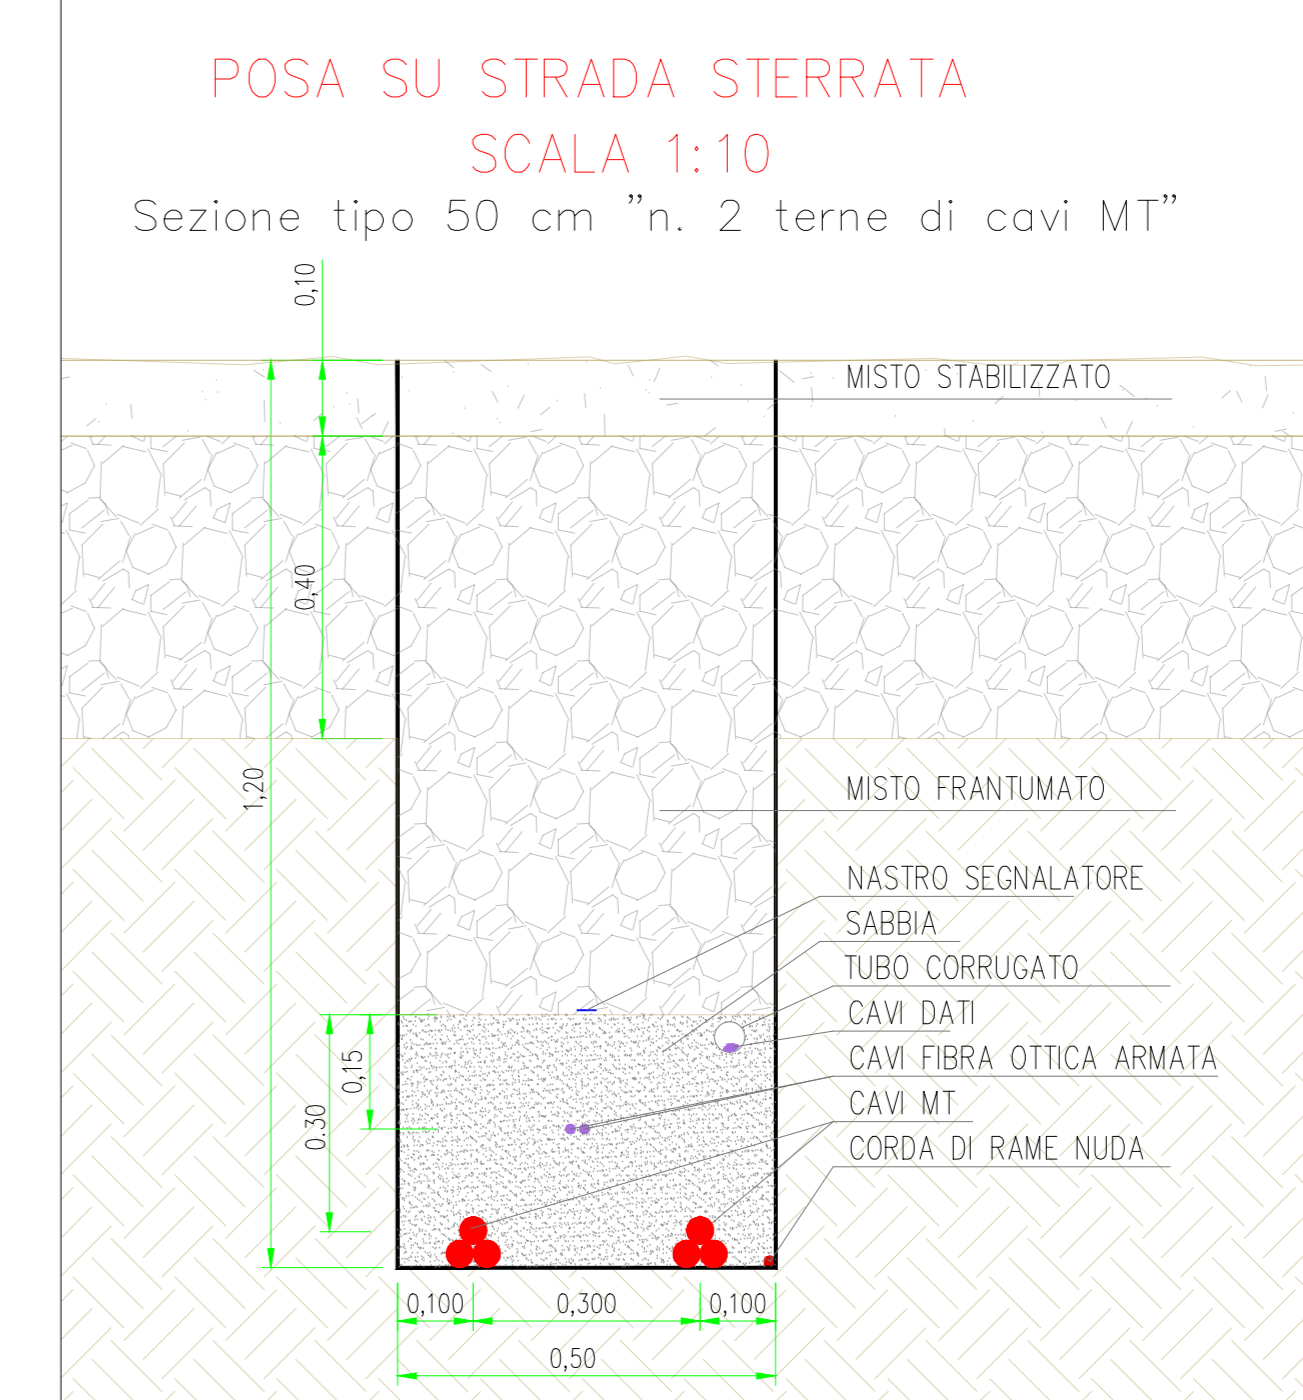


Posa MT - sezione tipo 30 cm - SCALA 1:10

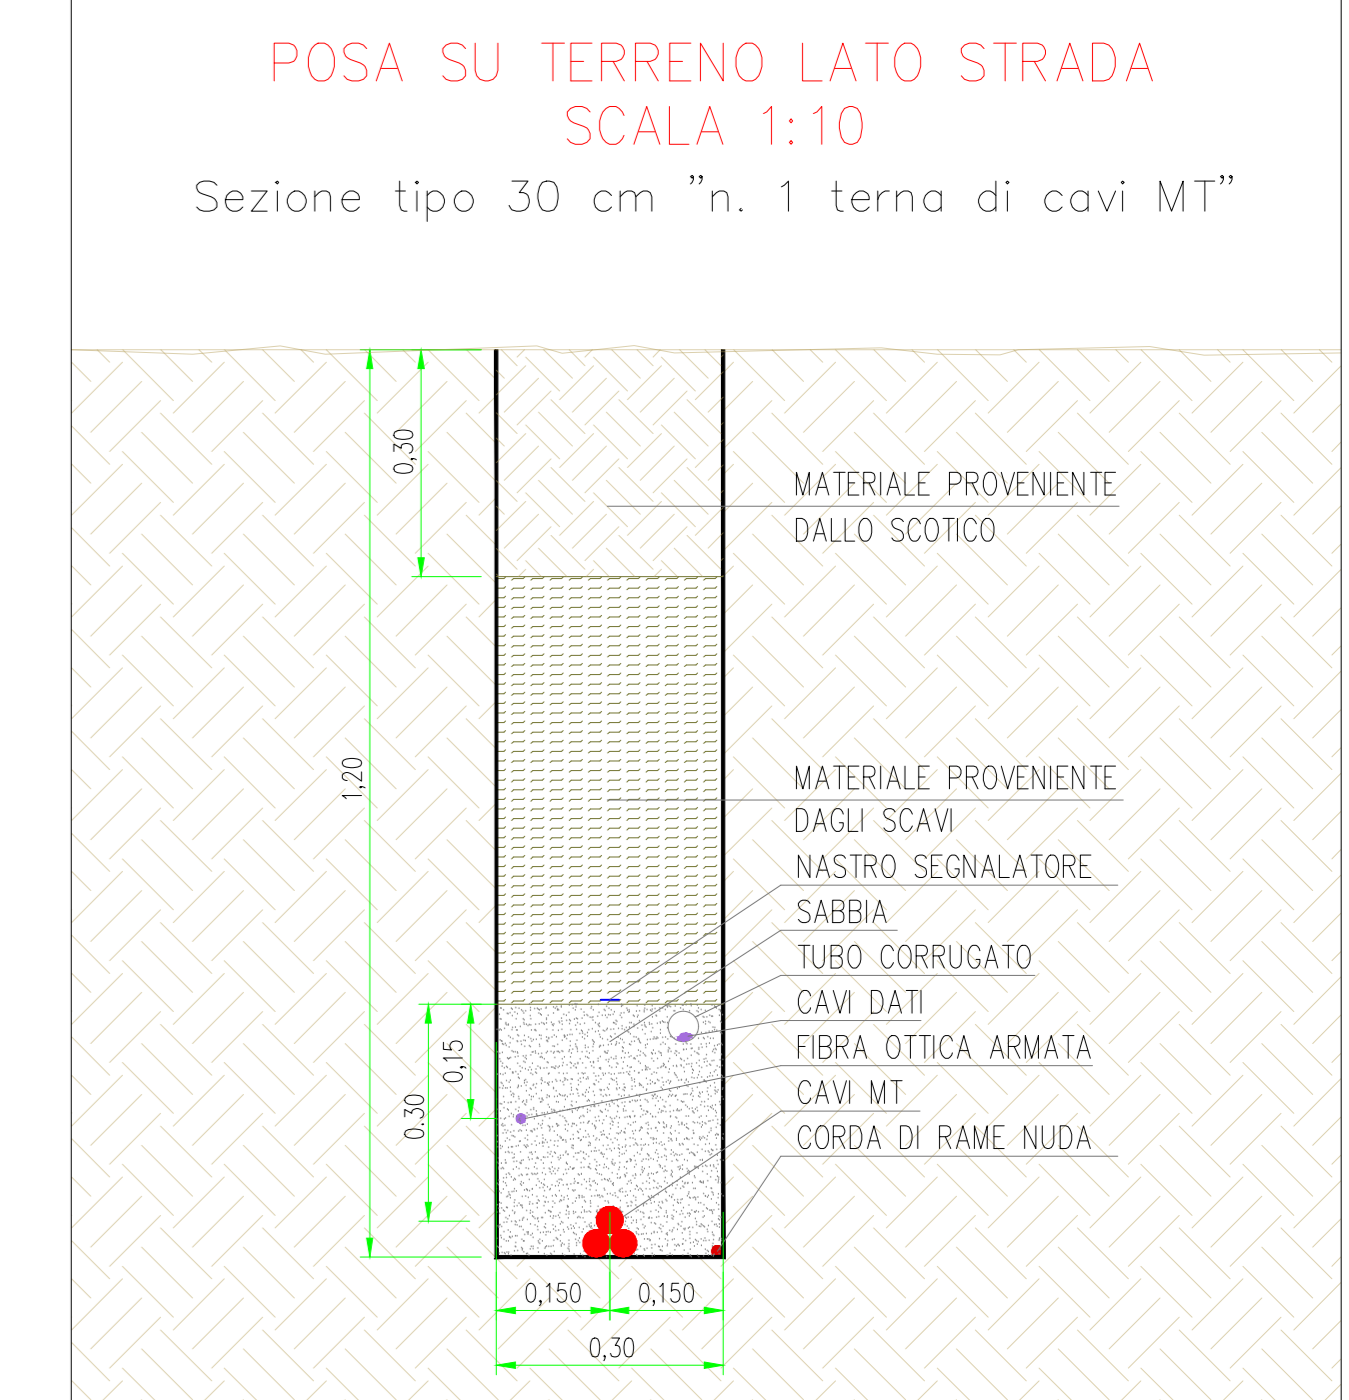


Posa su terreno agricolo - sezione tipo 30 cm - SCALA 1:10

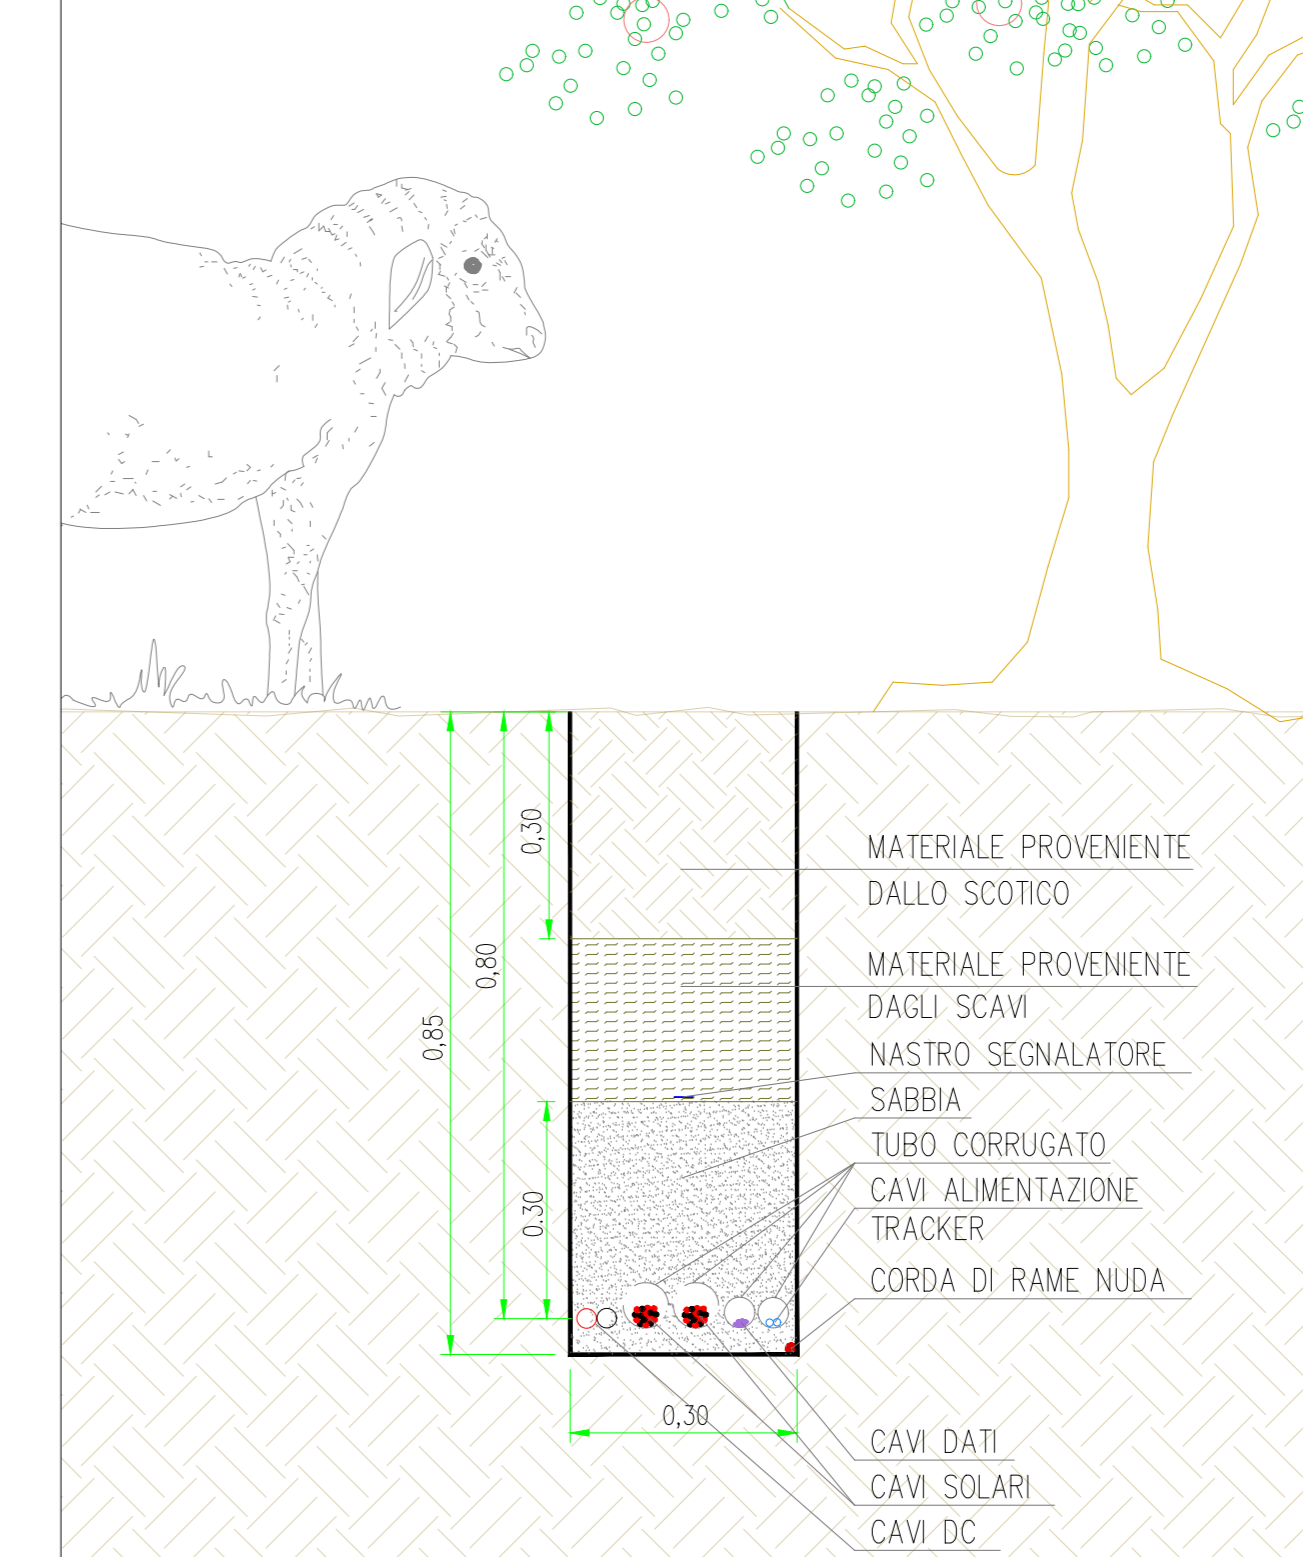


Posa MT - sezione tipo 30 cm - SCALA 1:10

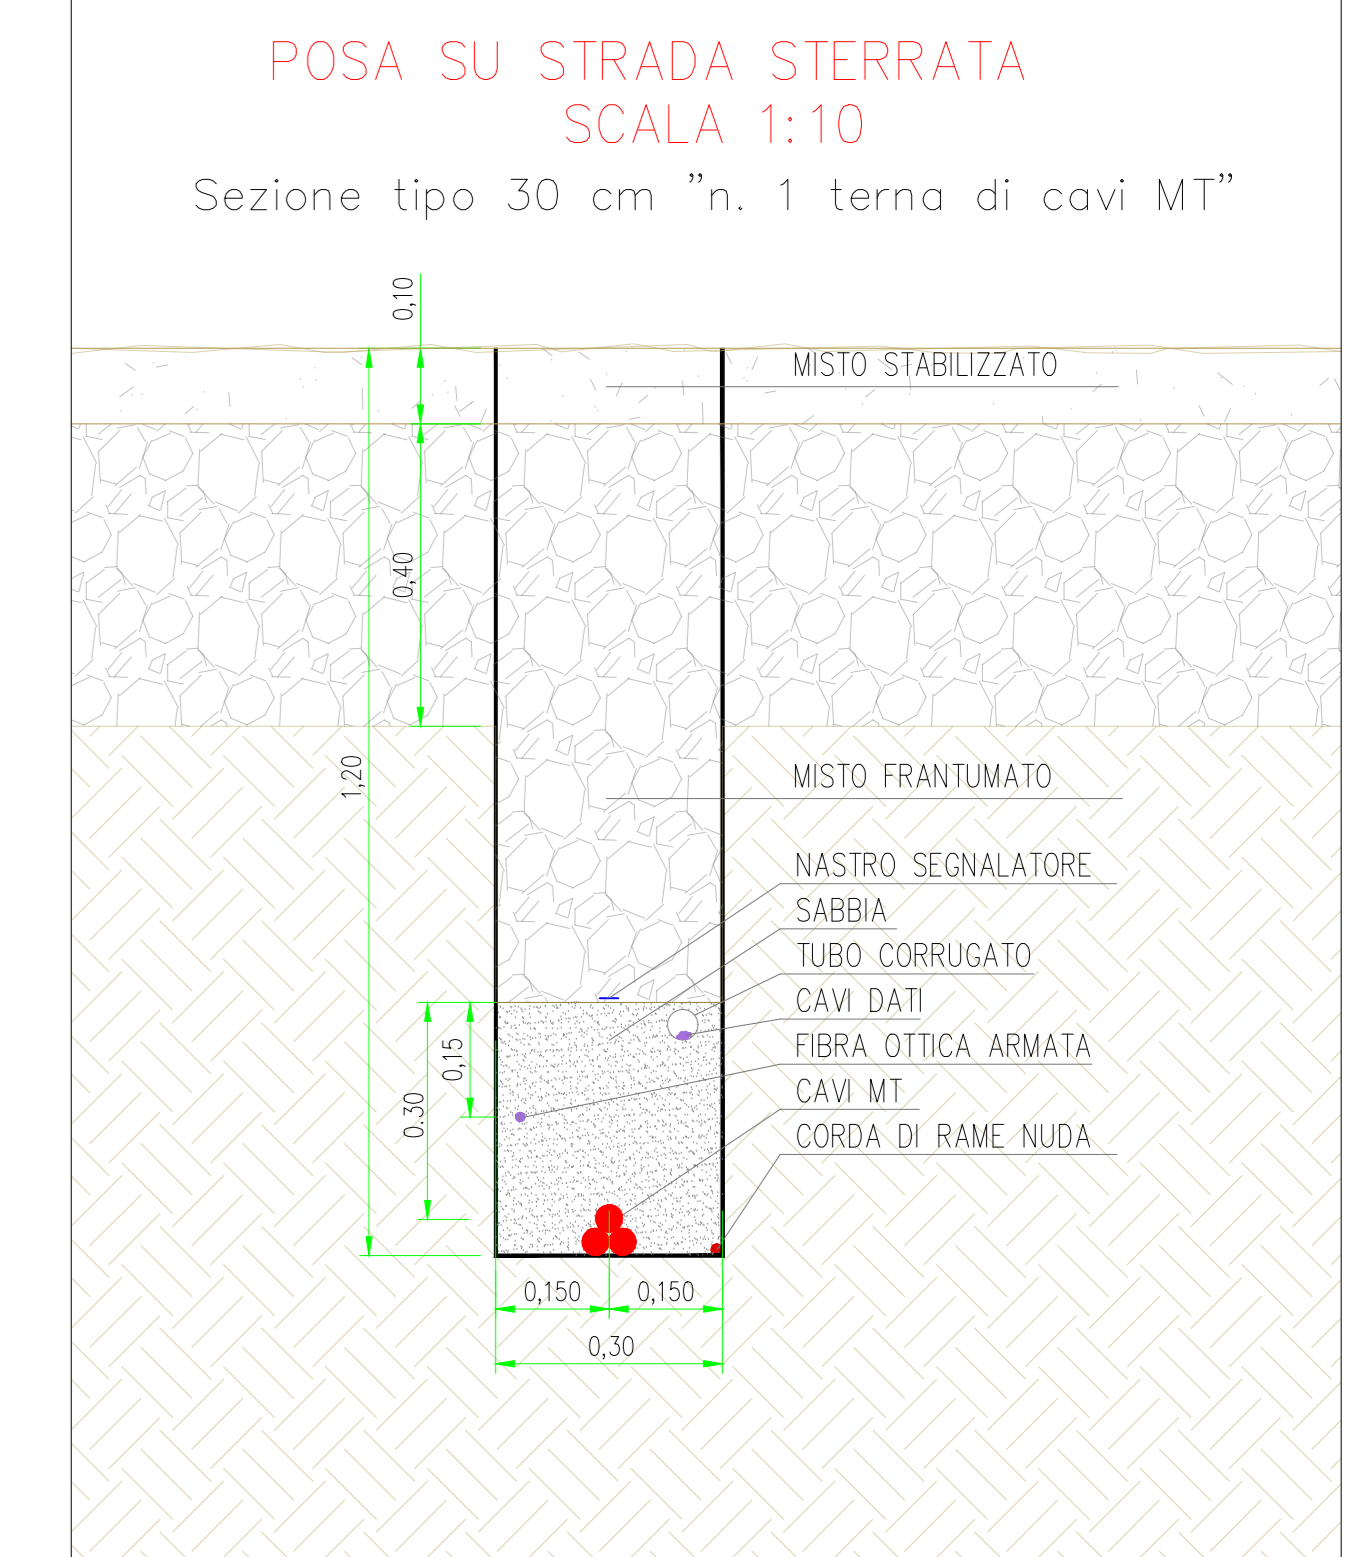


Posa su terreno agricolo - sezione tipo 130 cm - SCALA 1:10

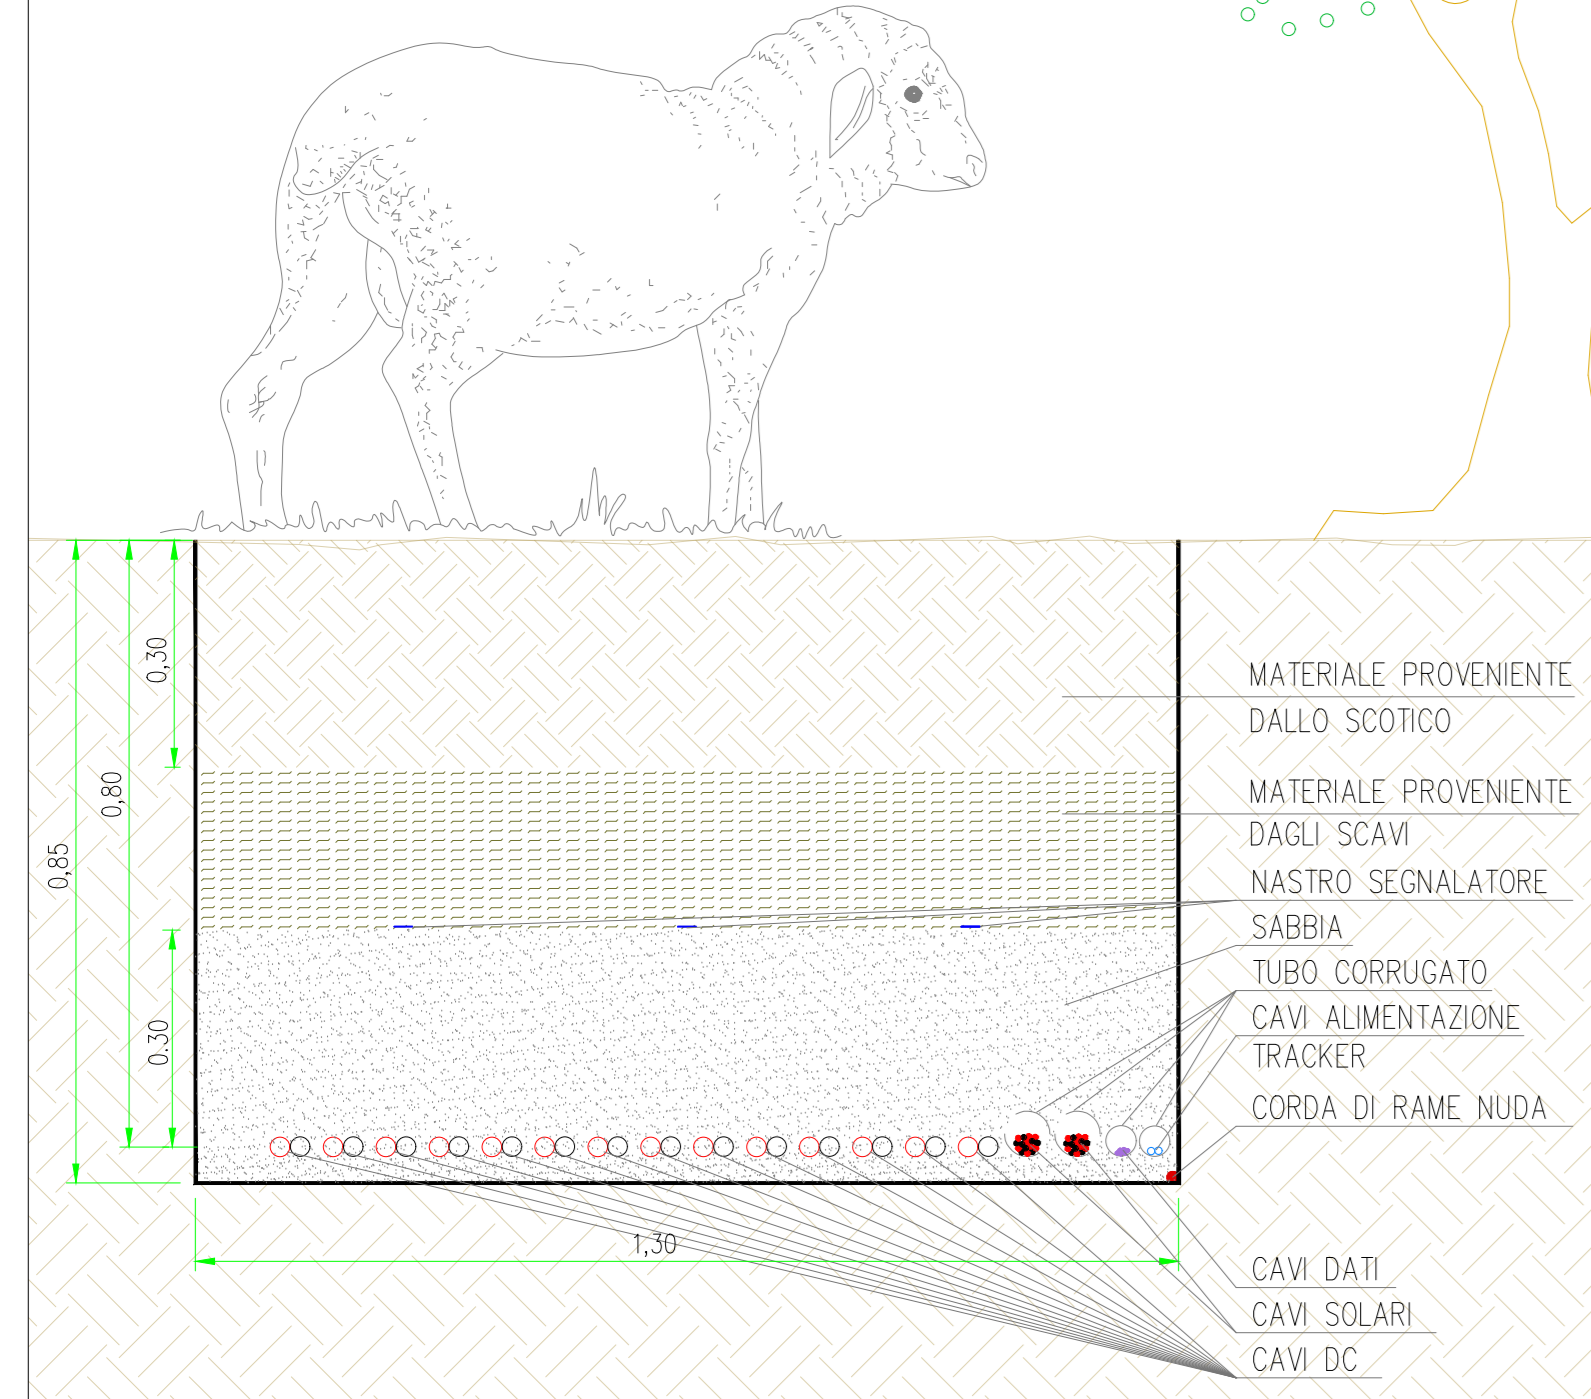


Posa su terreno agricolo - sezione tipo 110 cm - SCALA 1:10

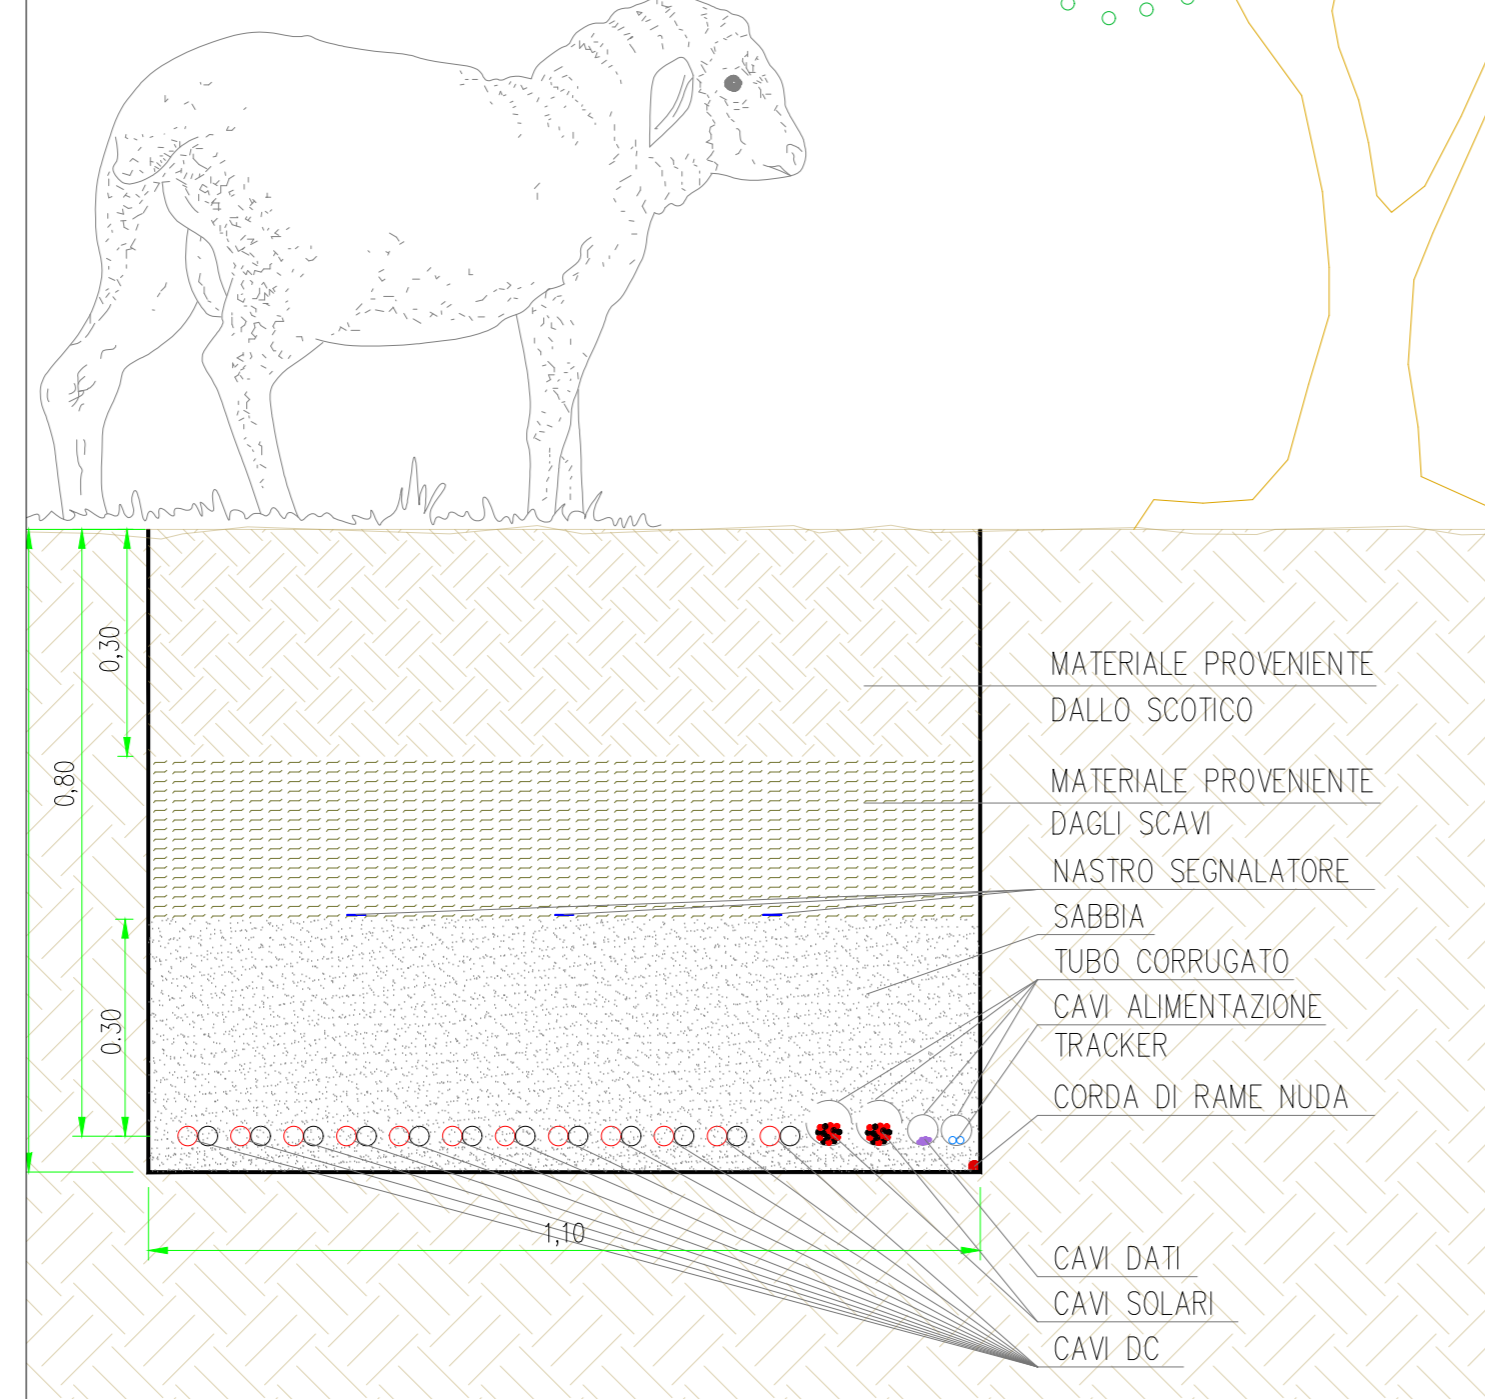

Posa su terreno agricolo - sezione tipo 90 cm - SCALA 1:10

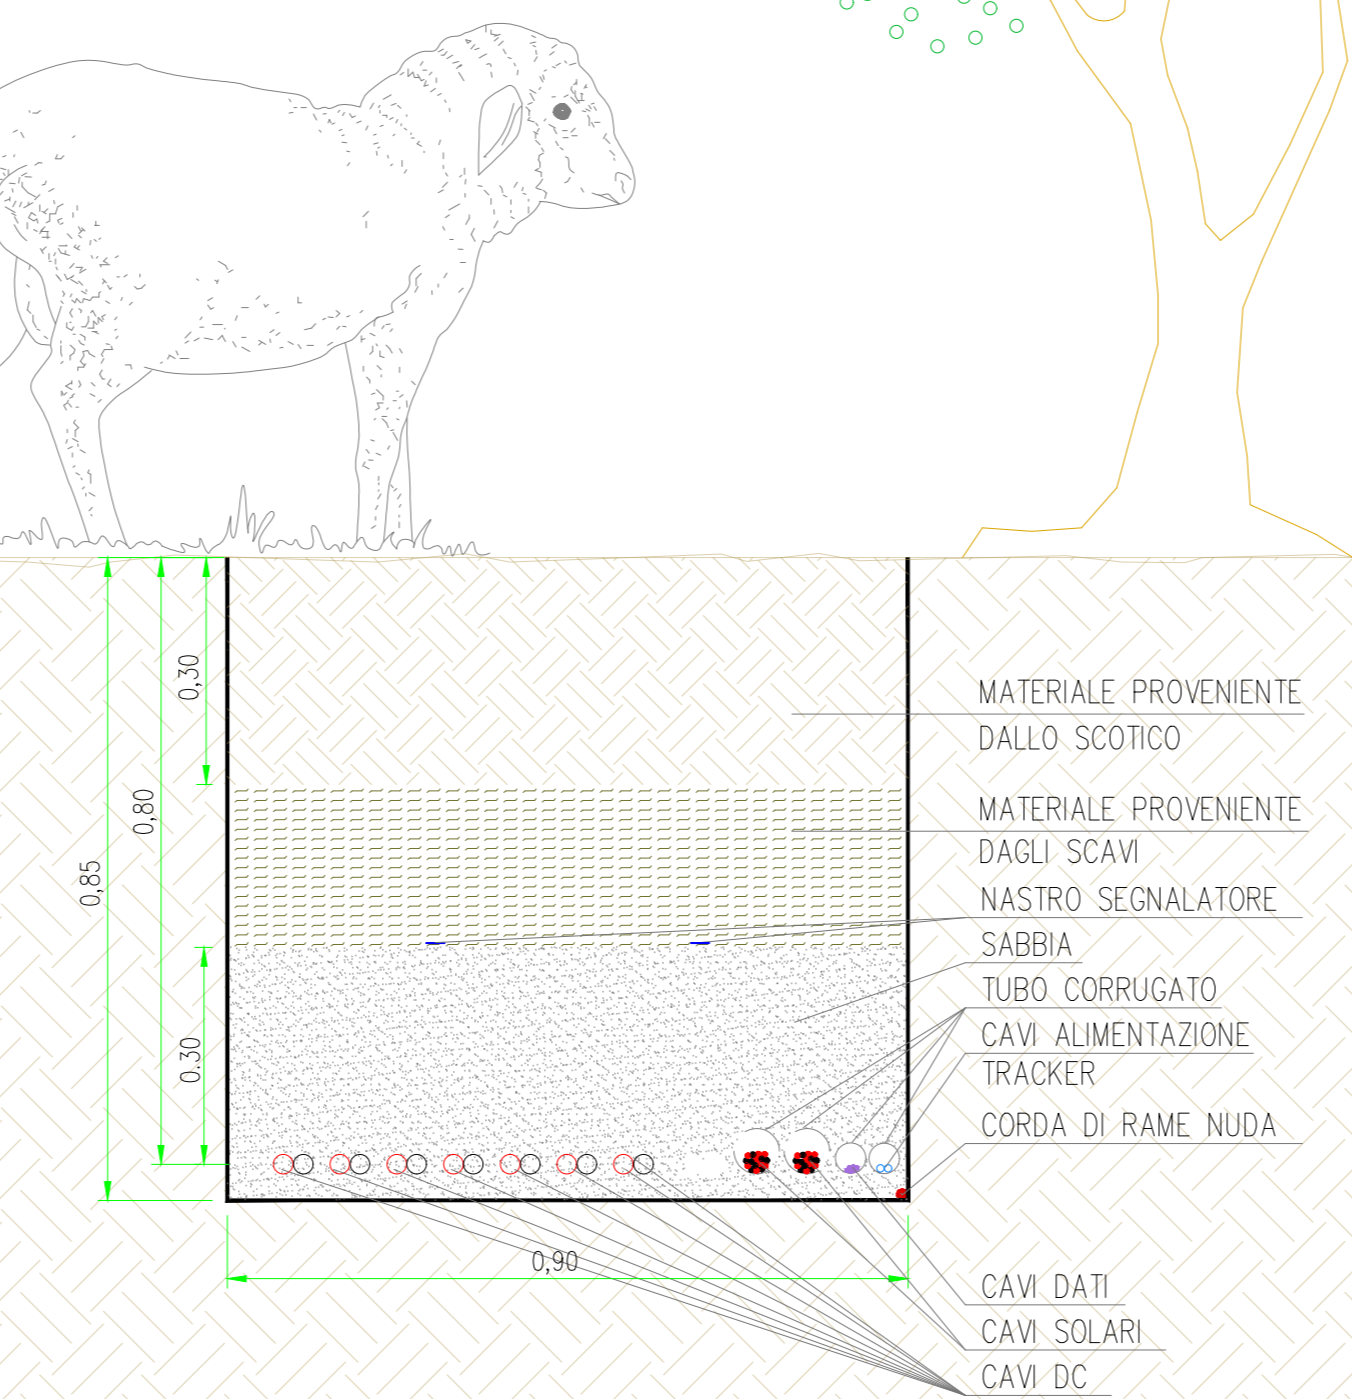

Posa su terreno agricolo - sezione tipo 70 cm - SCALA 1:10

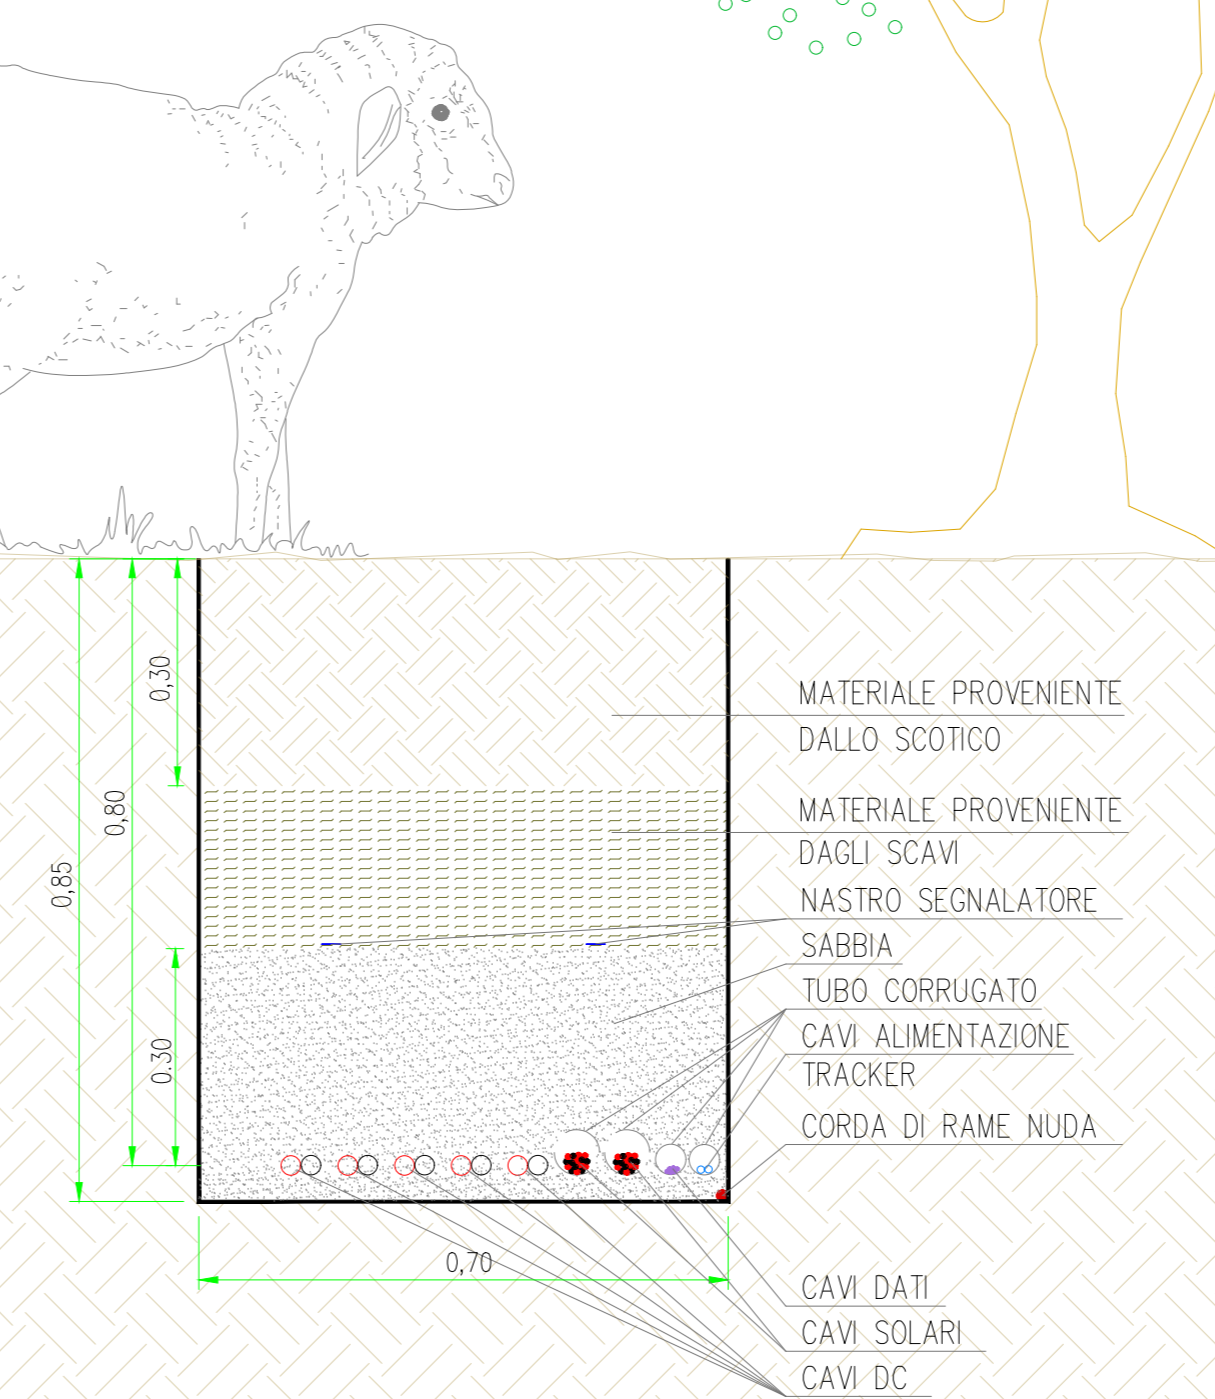

Posa su terreno agricolo - sezione tipo 50 cm - SCALA 1:10

