
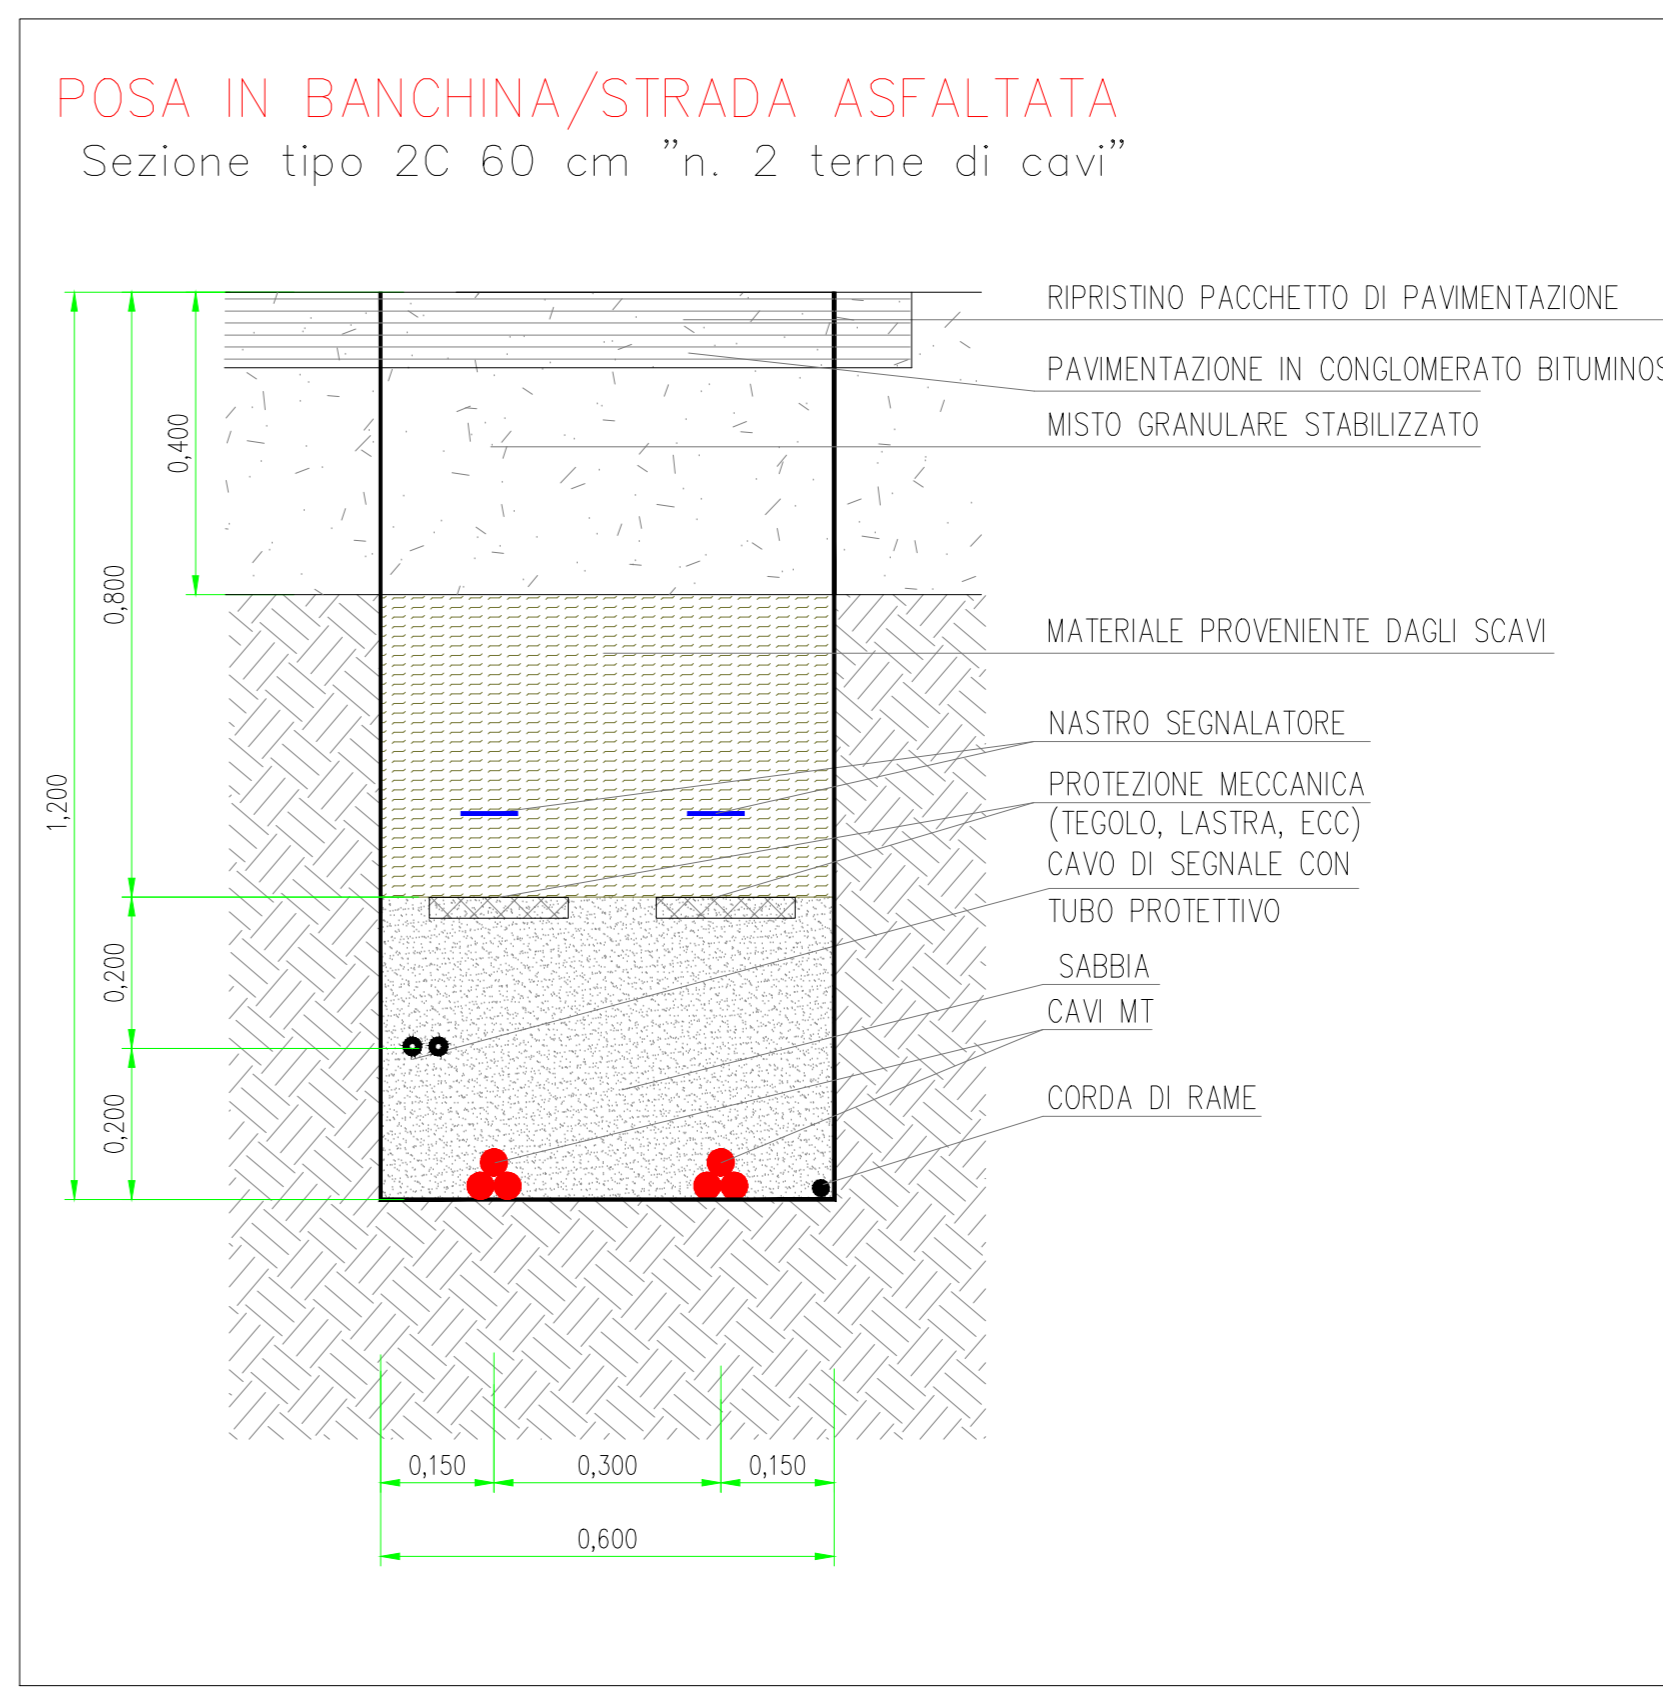
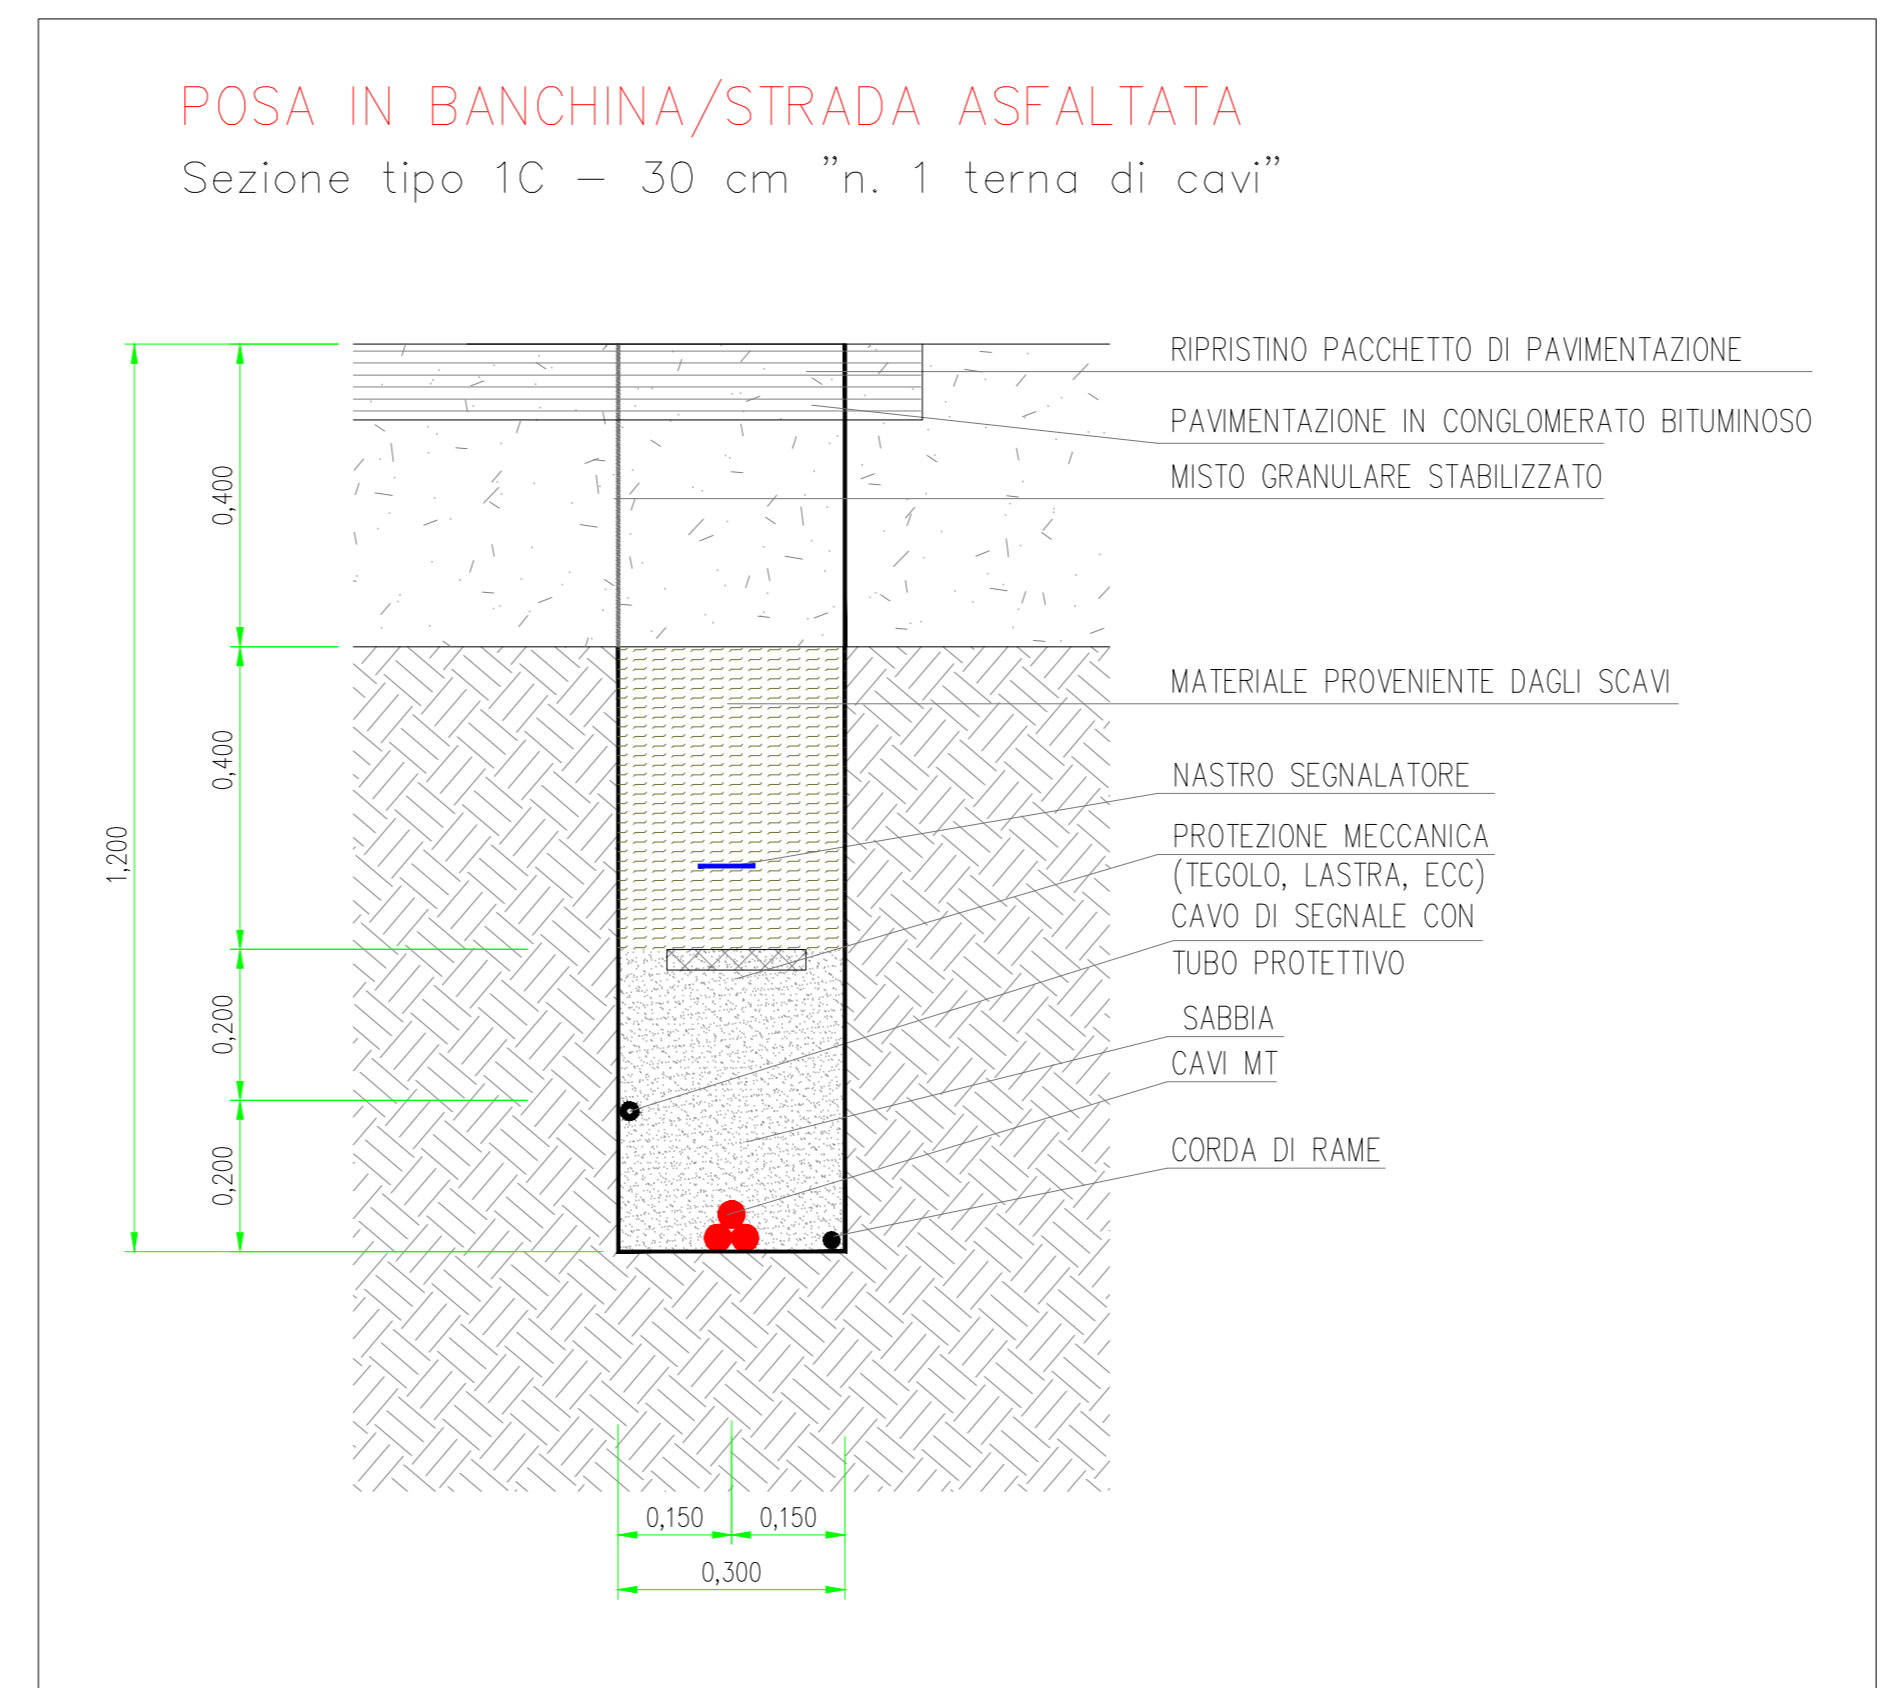
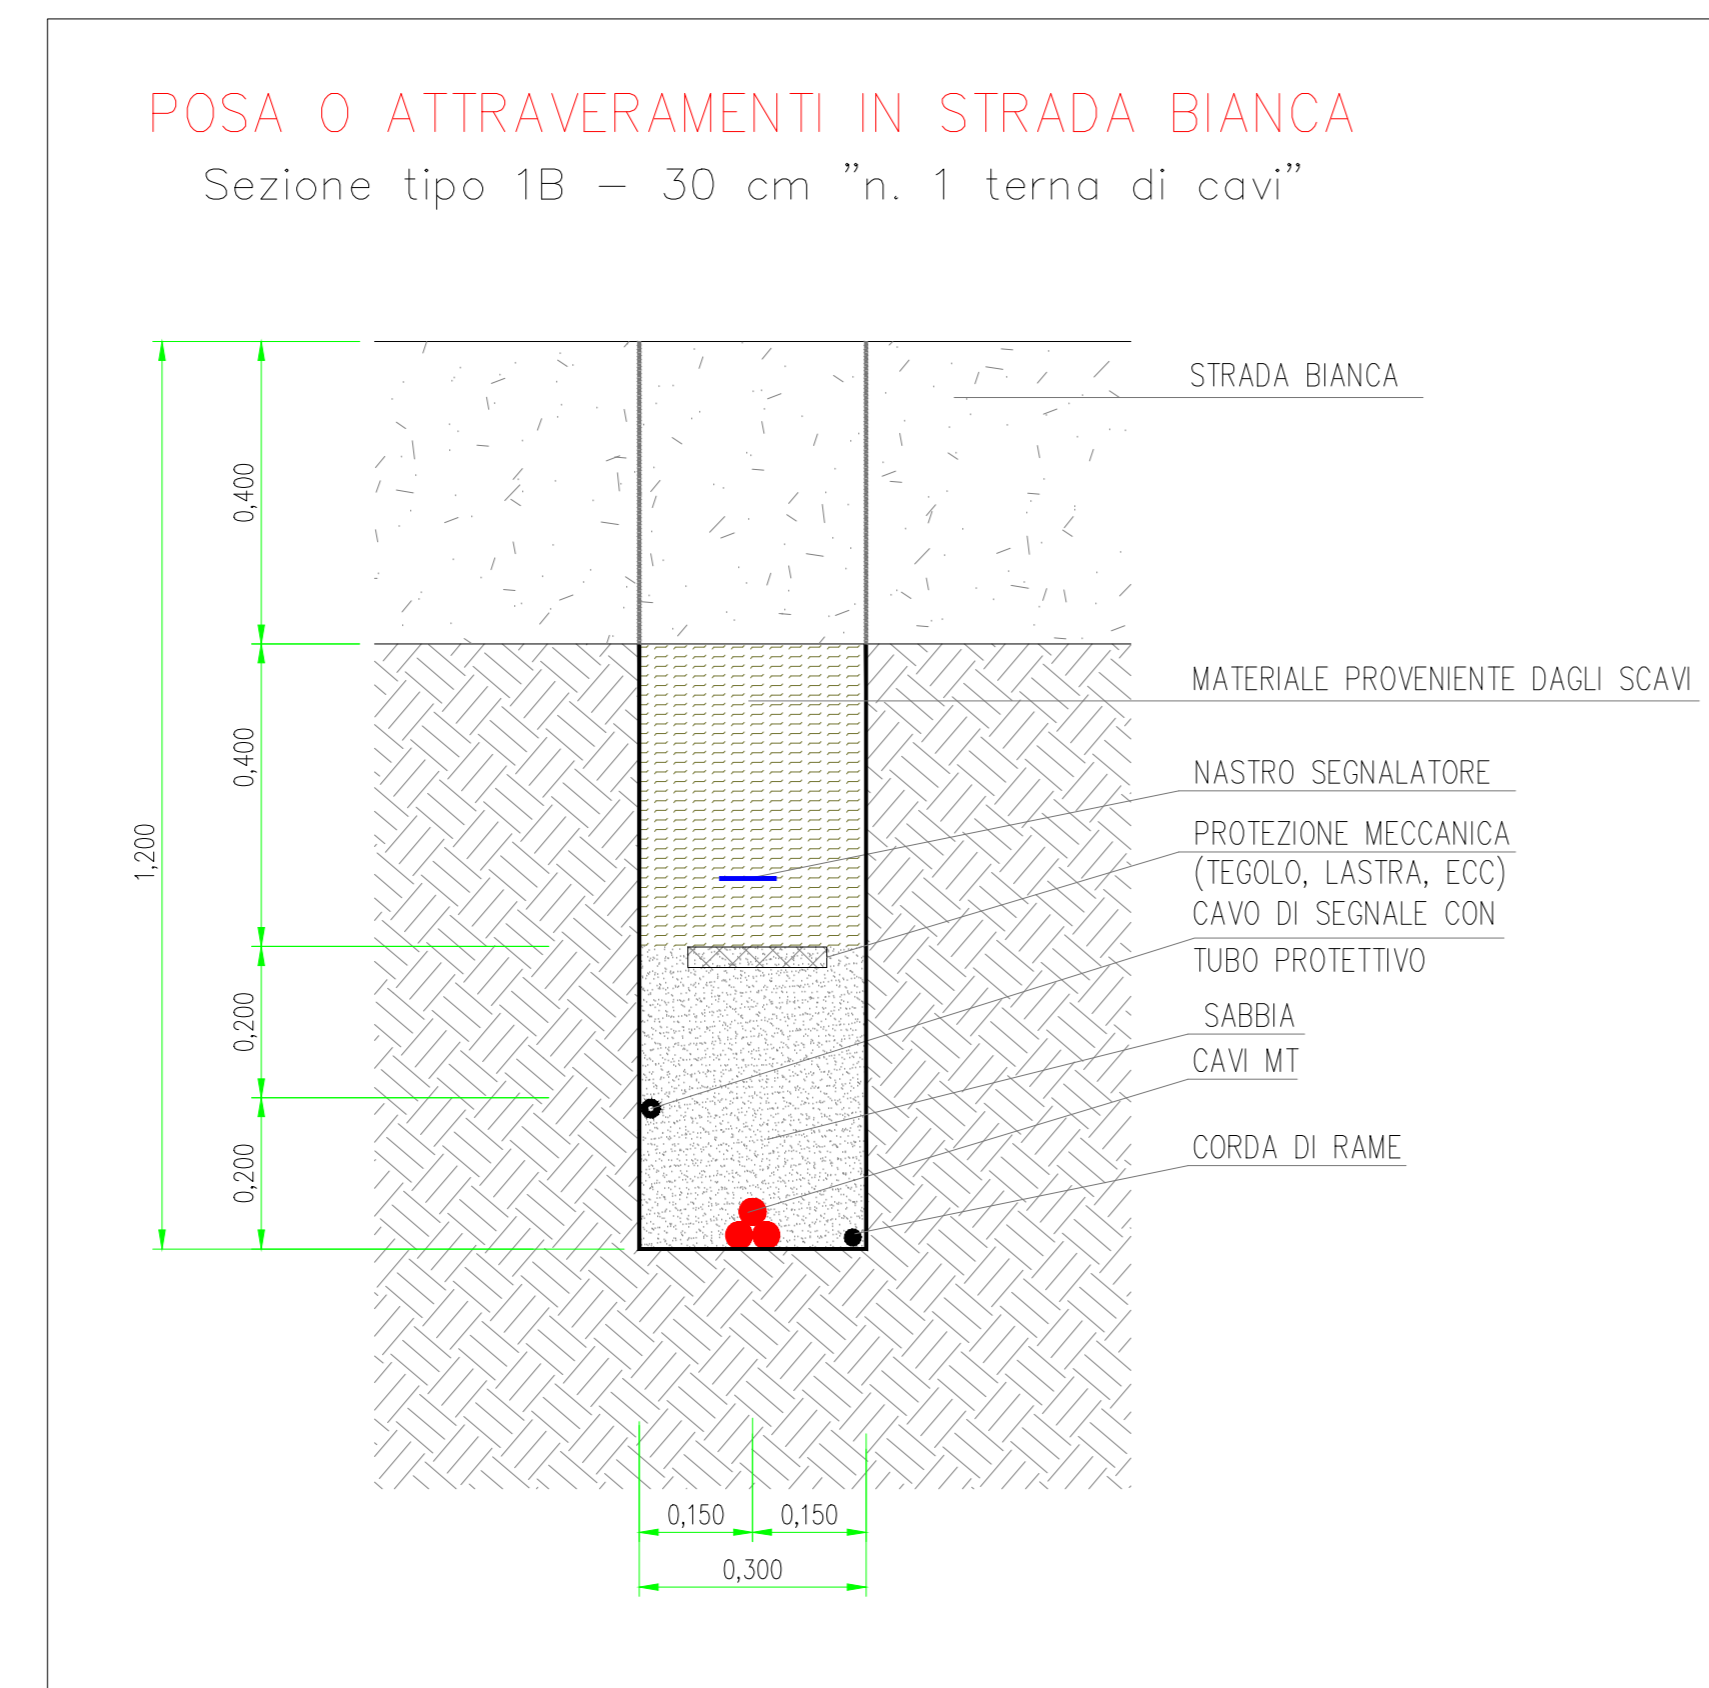
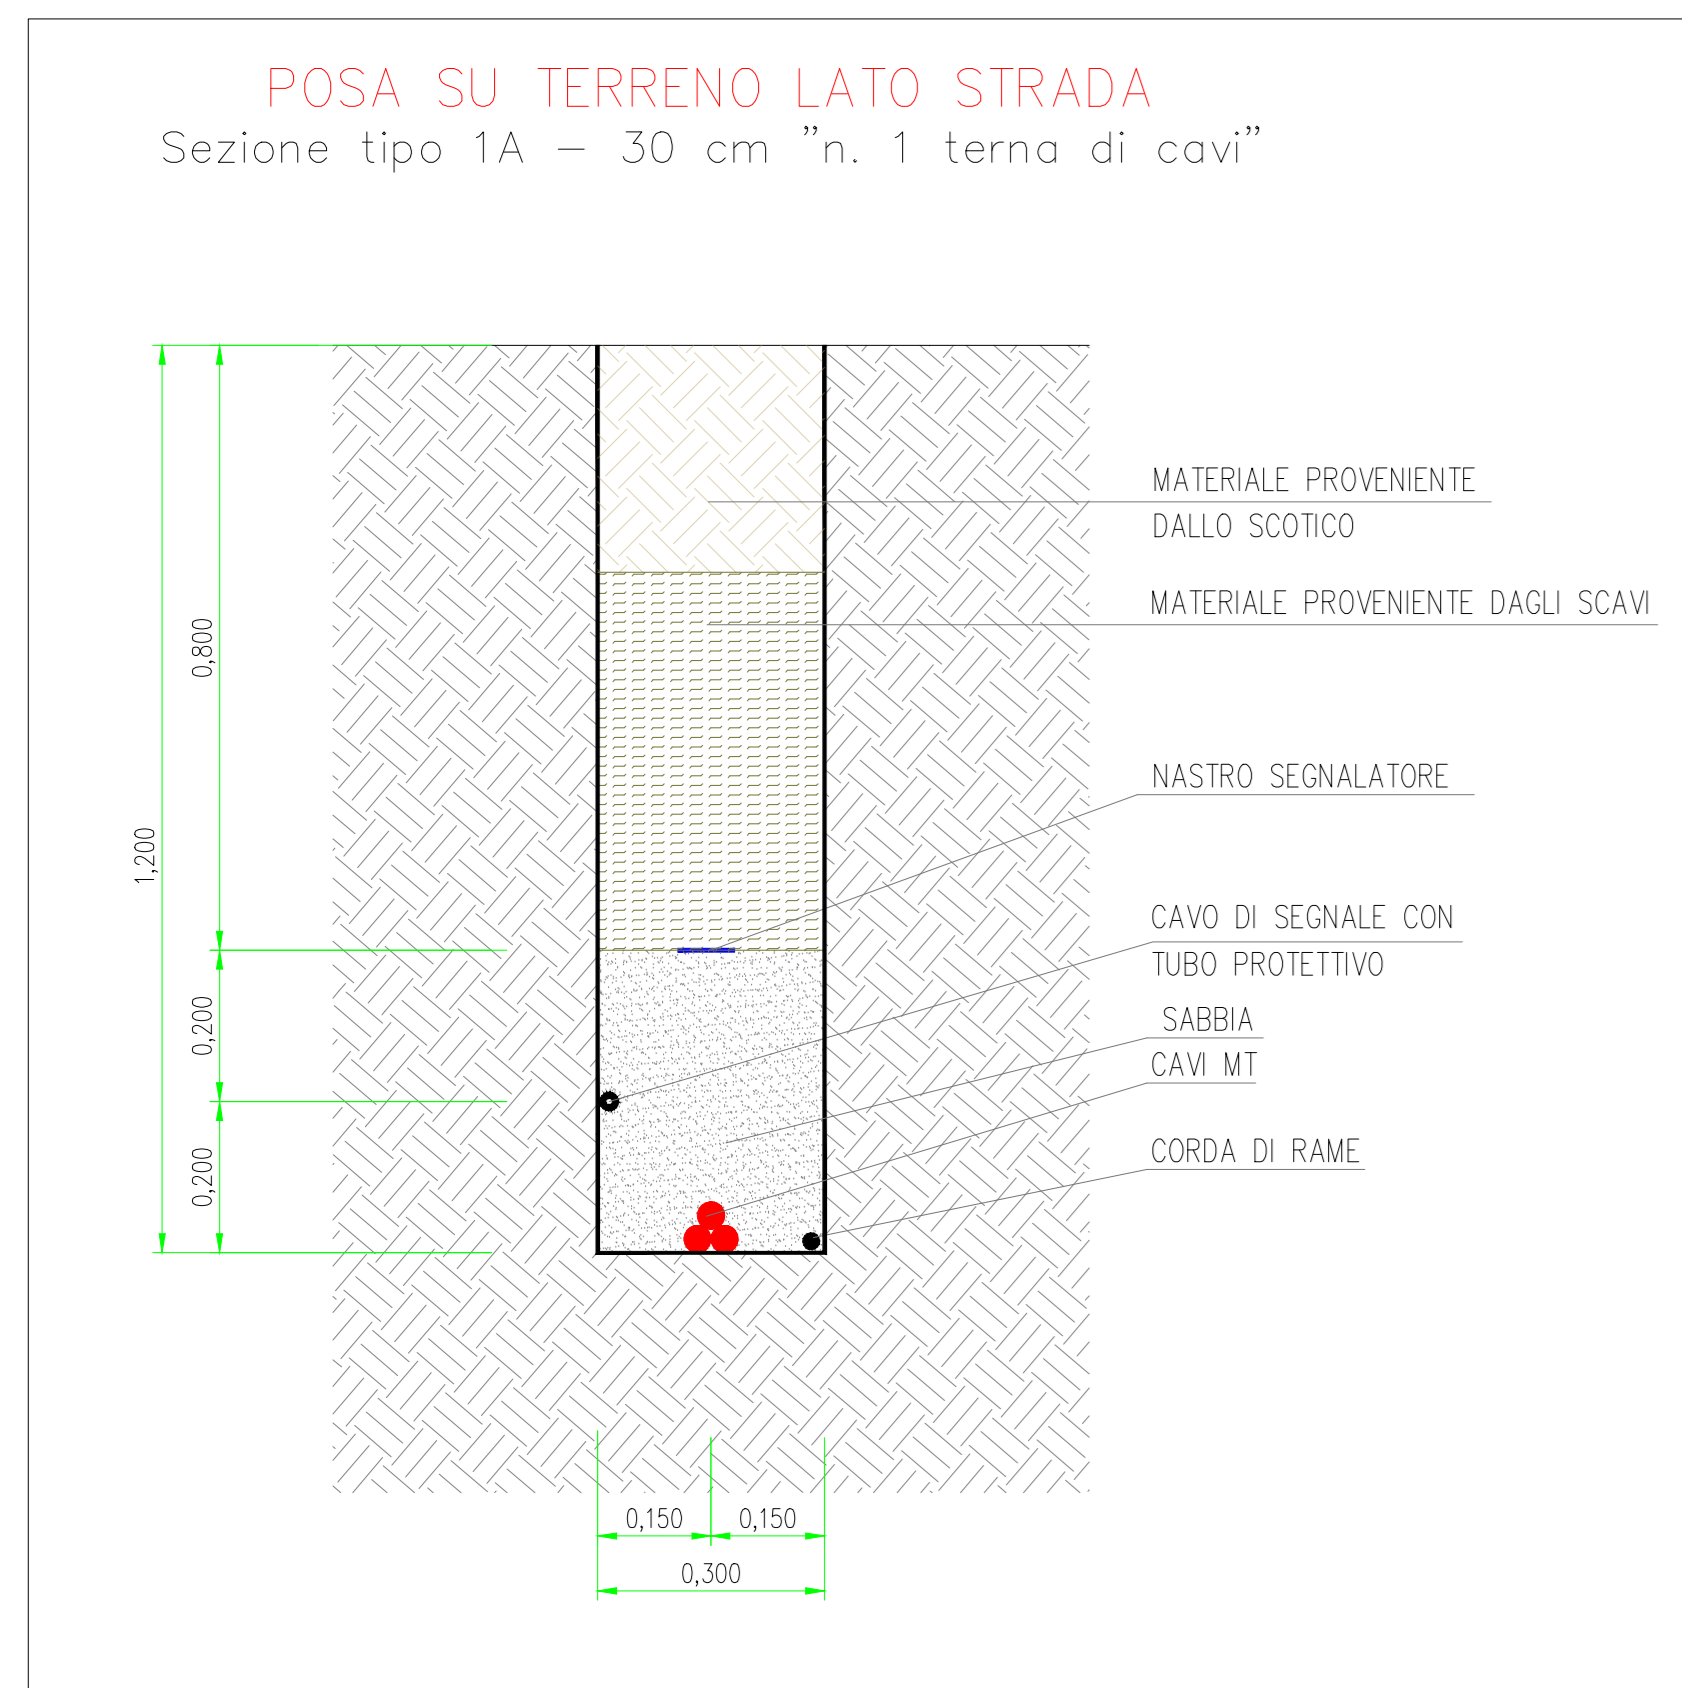
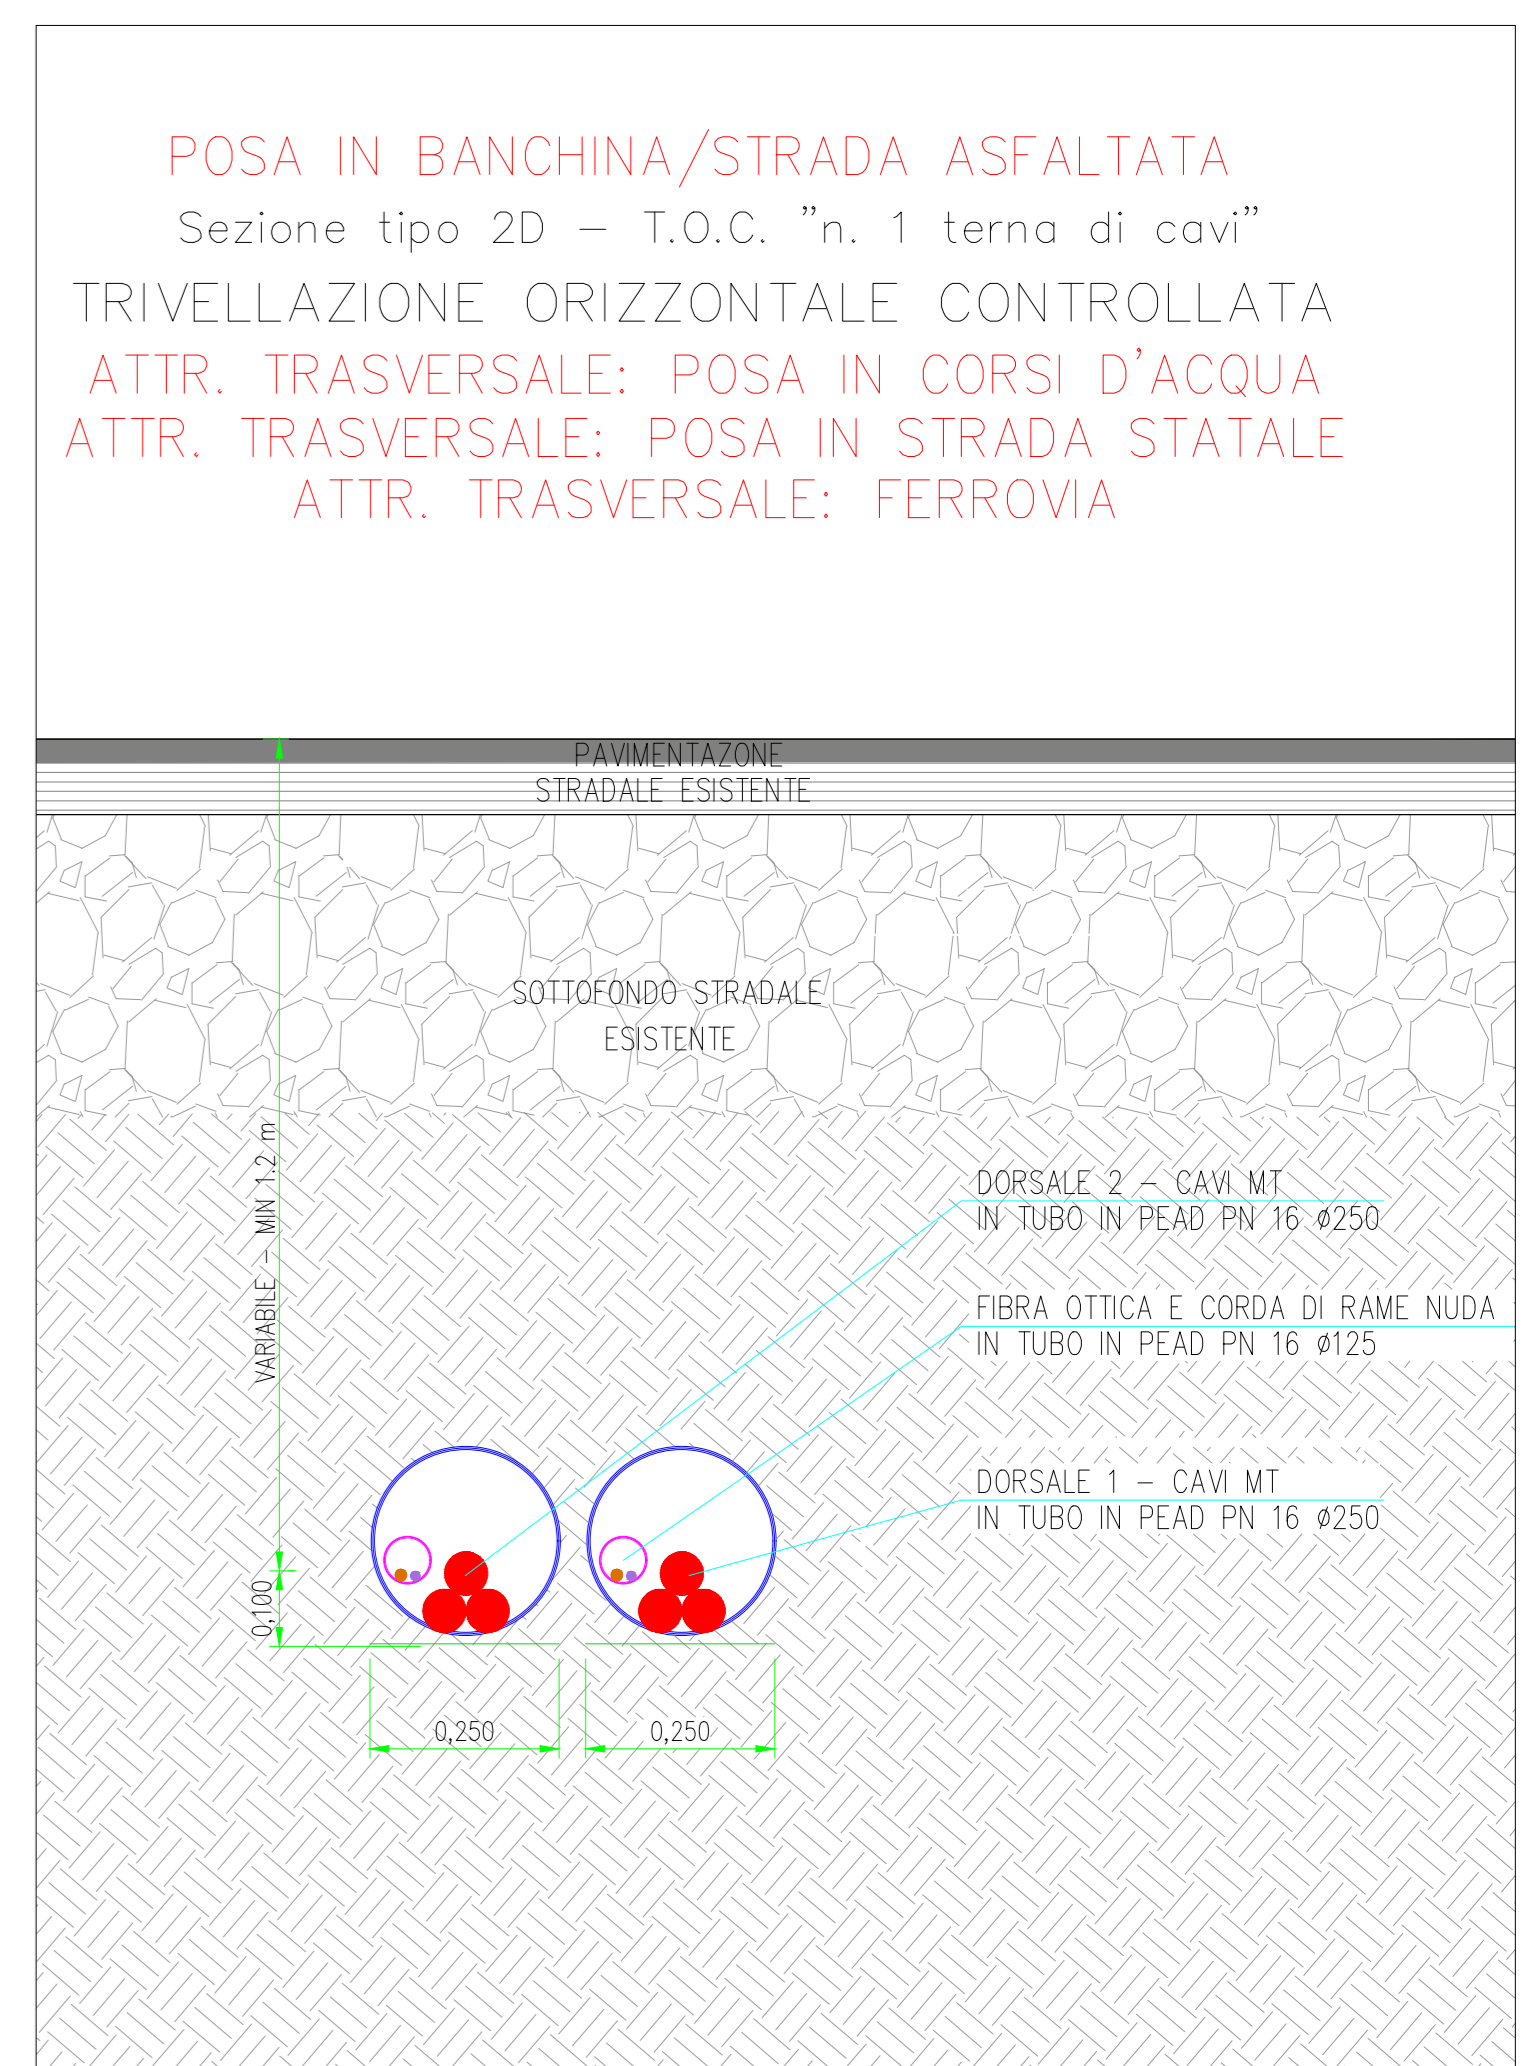
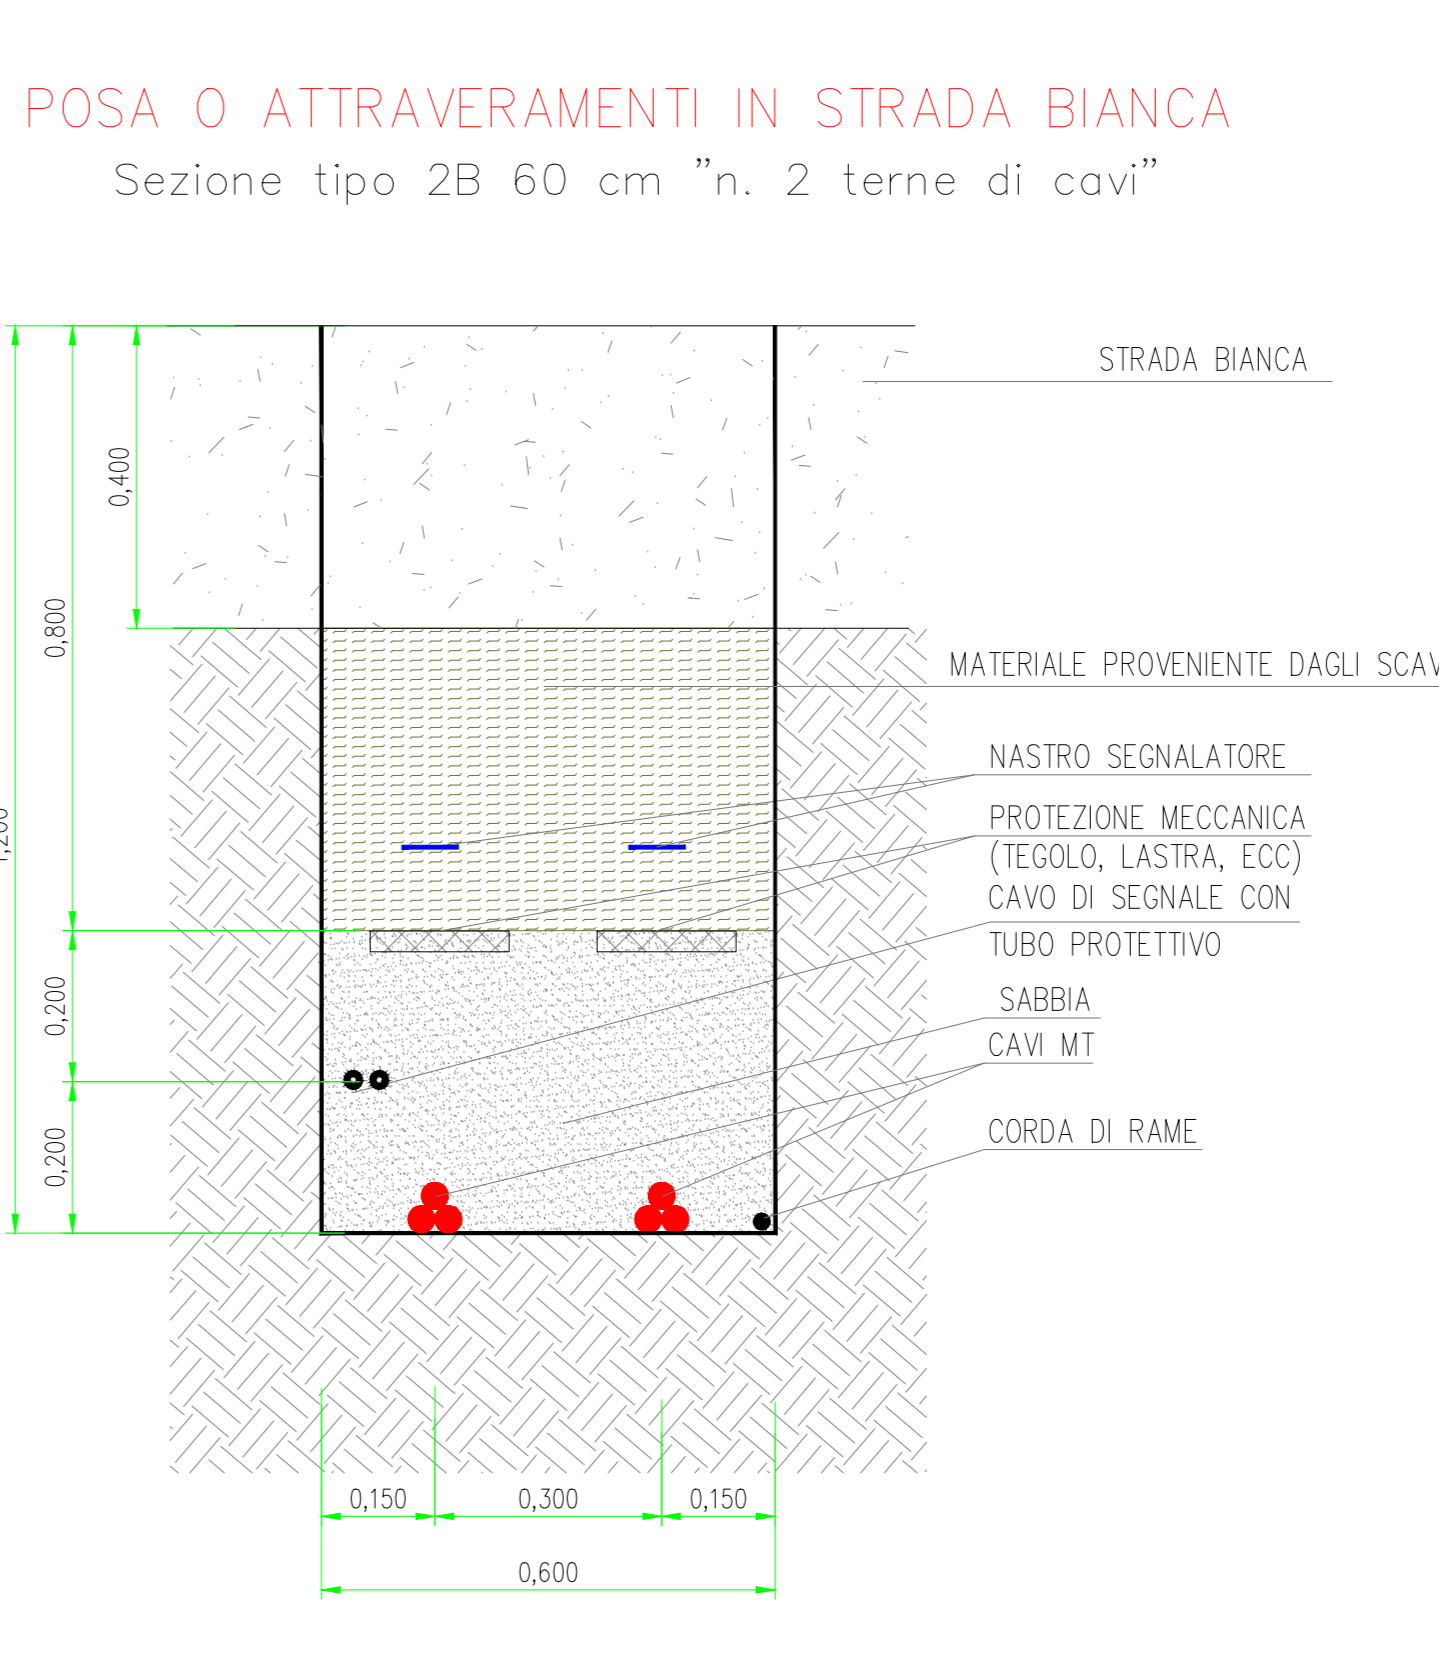
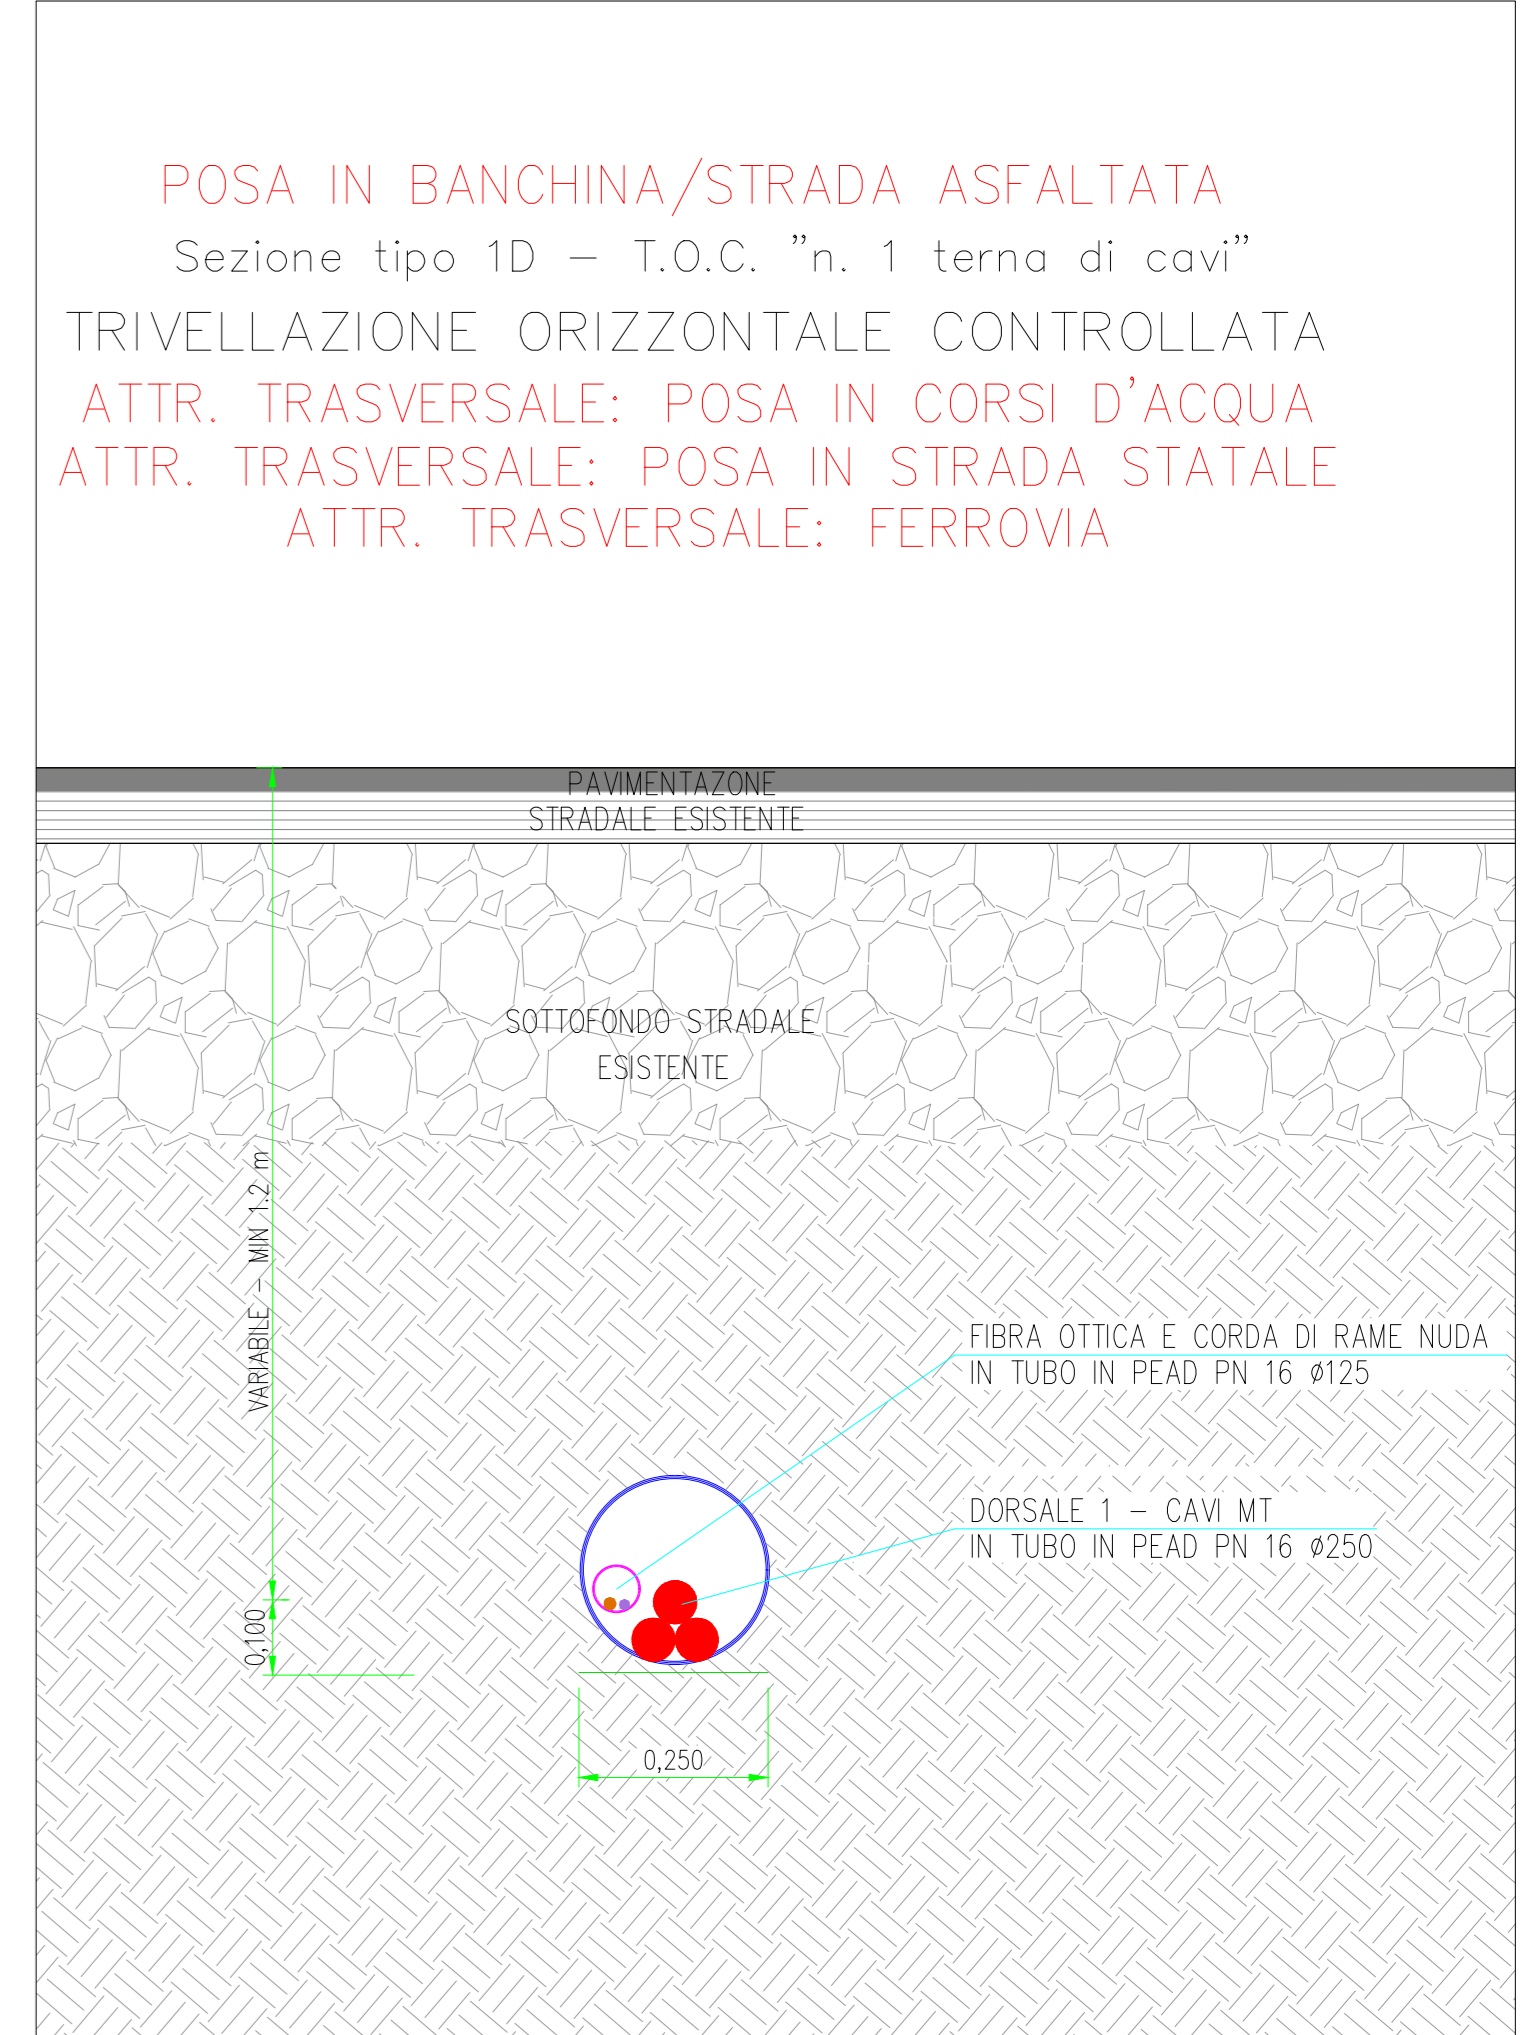


LEGENDA

- Stazione Terna 150/380 kV
- Stazione utente 30/150 kV
- Cavidotto AT 150 kV
- Cavidotto MT interrato 30 kV
- Fascia di mitigazione perimetrale
- Recinzione impianto Agrivoltaico
- Cancelli d'ingresso
- Strade interne
- CXX Power station
- AXX Cabine ausiliarie
- TXX Cabina ausiliarie MT
- Struttura fotovoltaica di sostegno 78x1
- Struttura fotovoltaica di sostegno 52x1
- Struttura fotovoltaica di sostegno 26x1

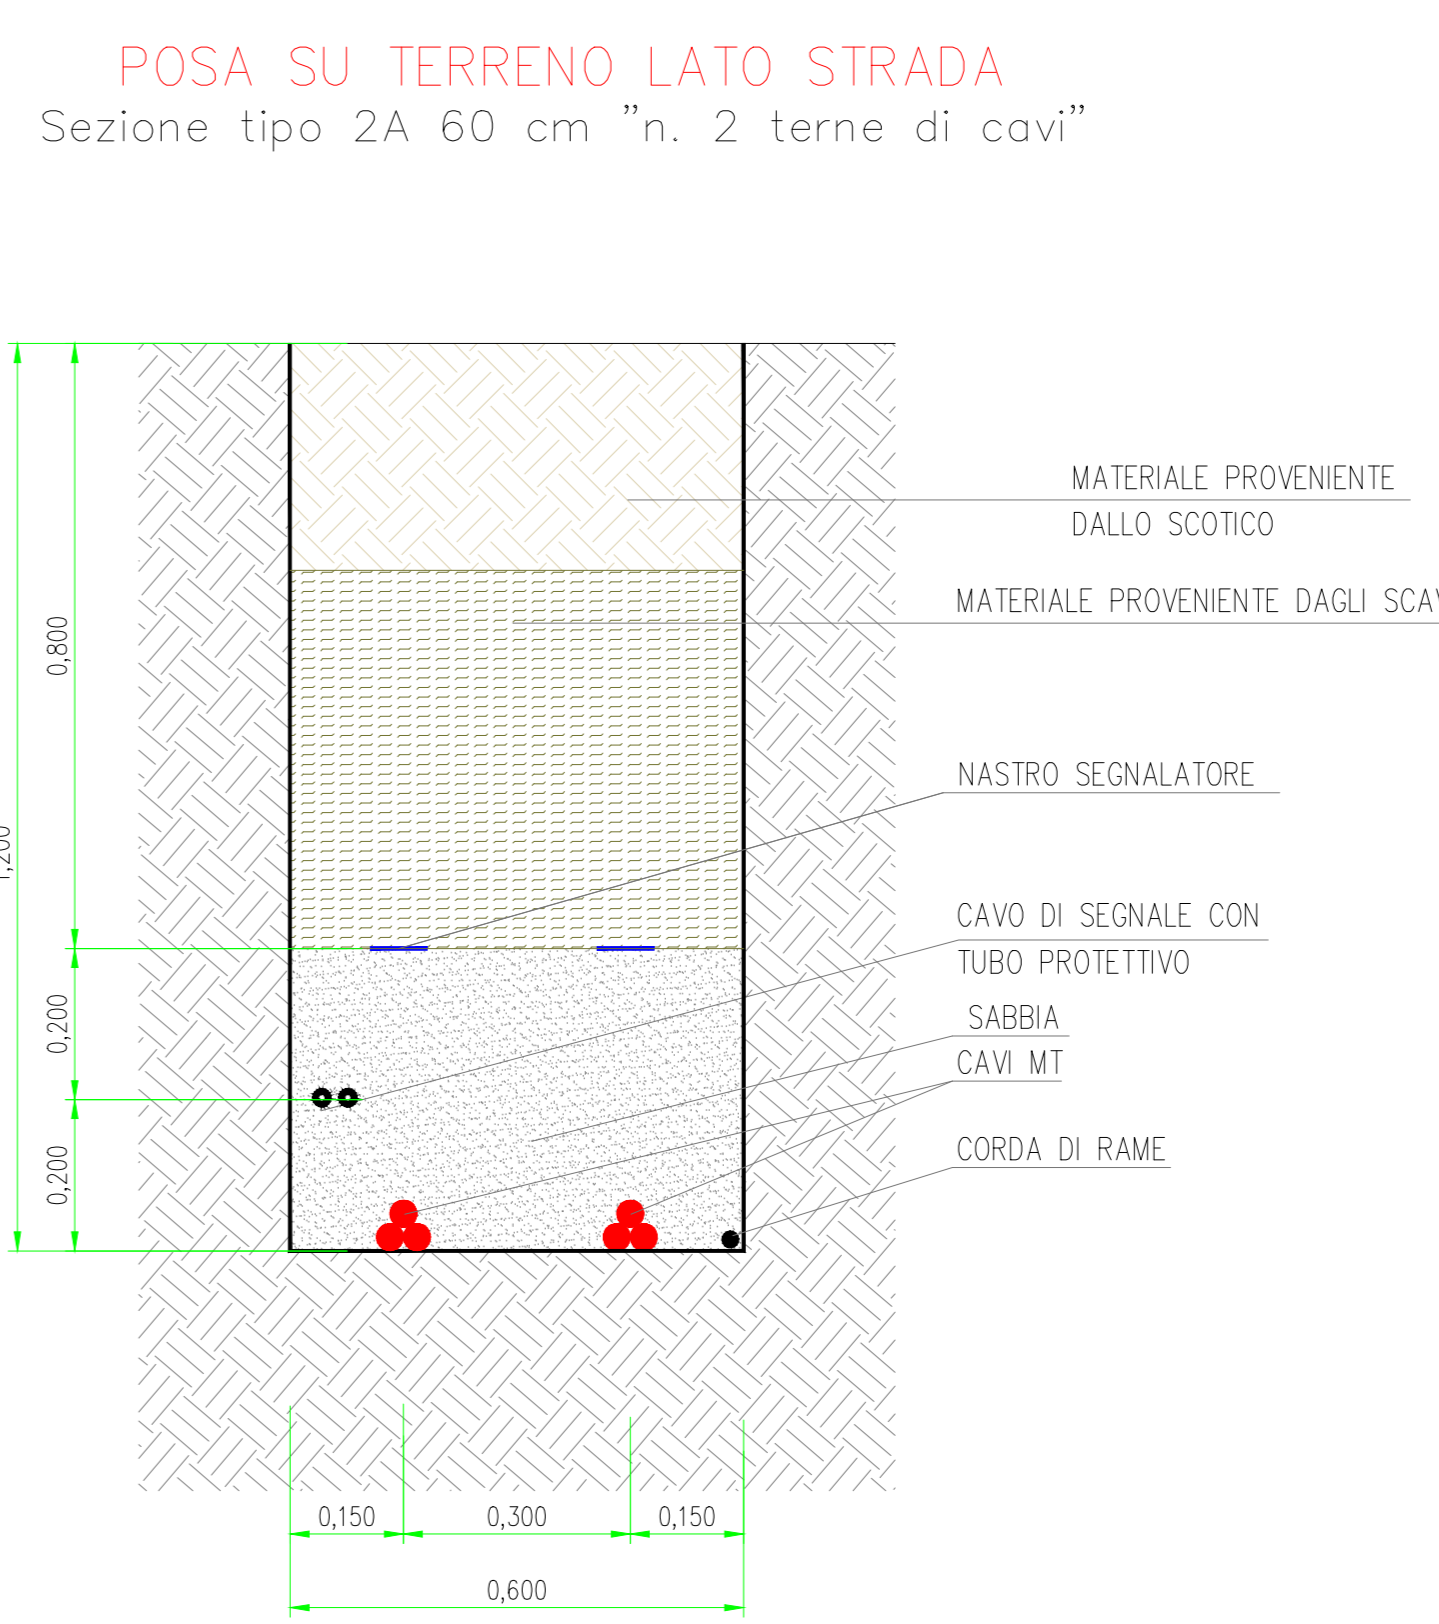

PROGETTO REV 01		MR 0921	Rev
DESCRIZIONE E REVISIONE		Aut	Dis
PRODOTTORE		VERDE 7 s.r.l.	
ELABORATO		FILE	
PROGETTO DEFINITIVO		1:10000	
TAV 55 - PLANIMETRIA CAVIDOTTO MT CON SEZIONI TIPO		Verde 7 s.r.l.	