



Planimetria risoluzione interferenza n°1




Sezione trasversale - Risoluzione interferenza n°1

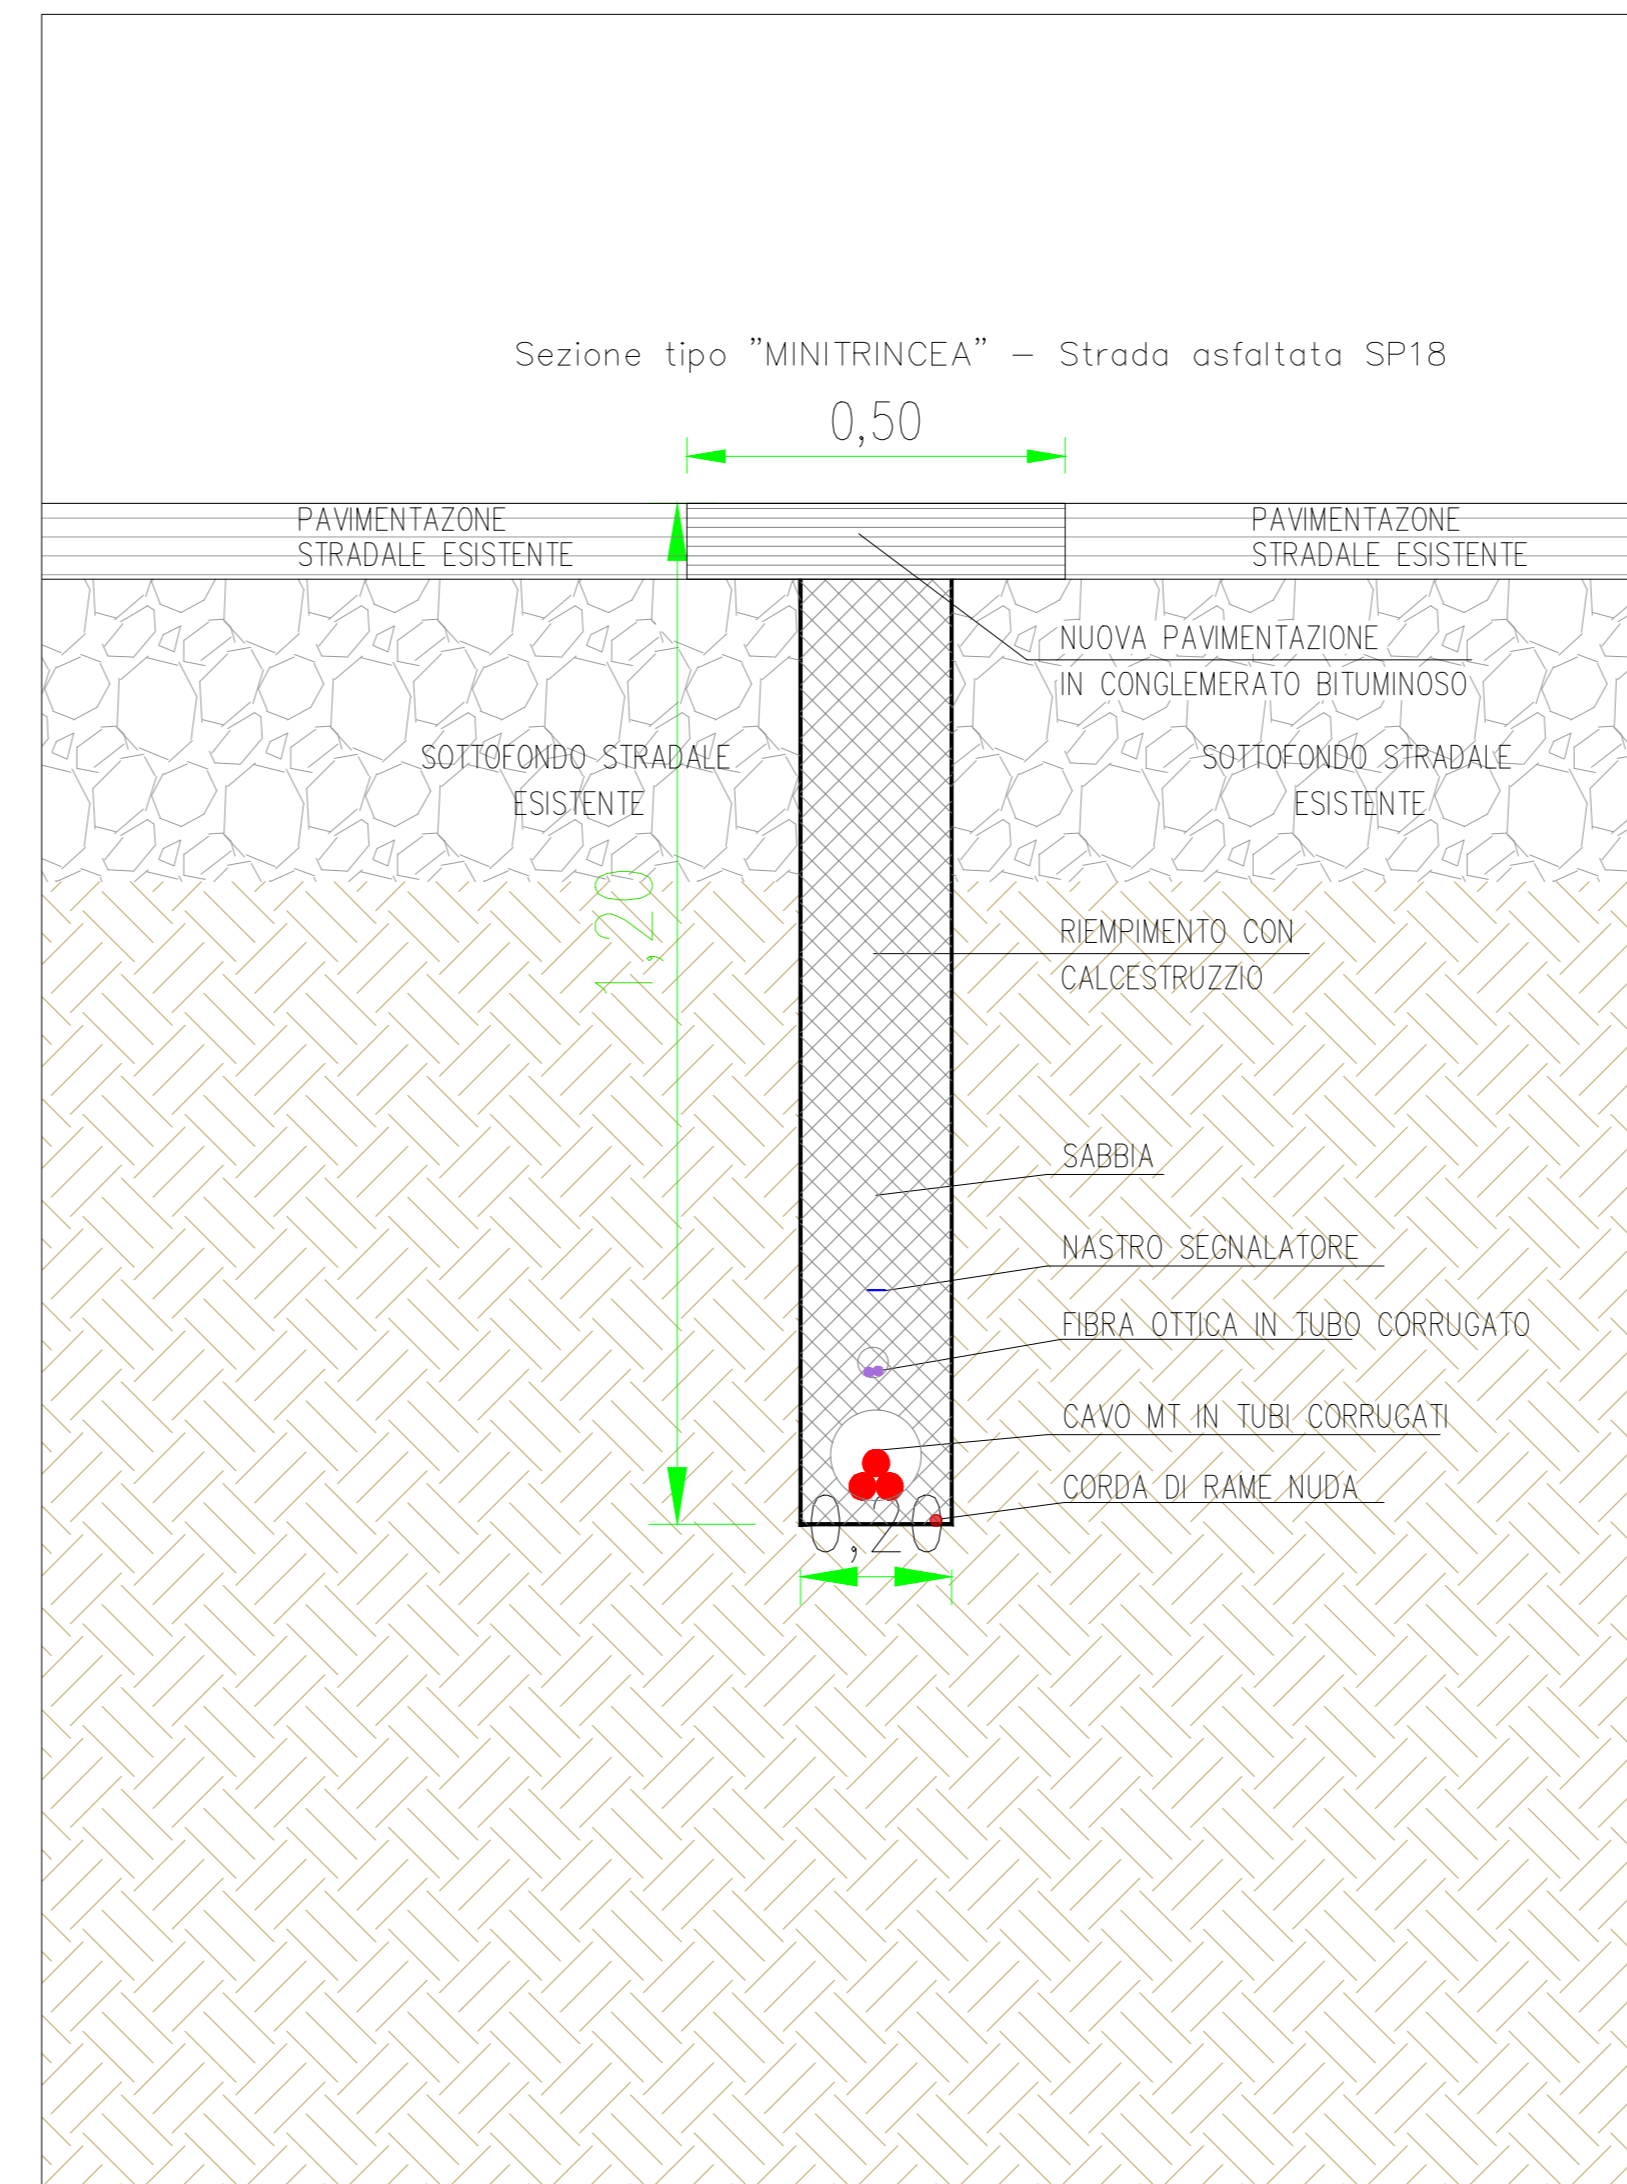


Sezione trasversale - Risoluzione interferenza n°4

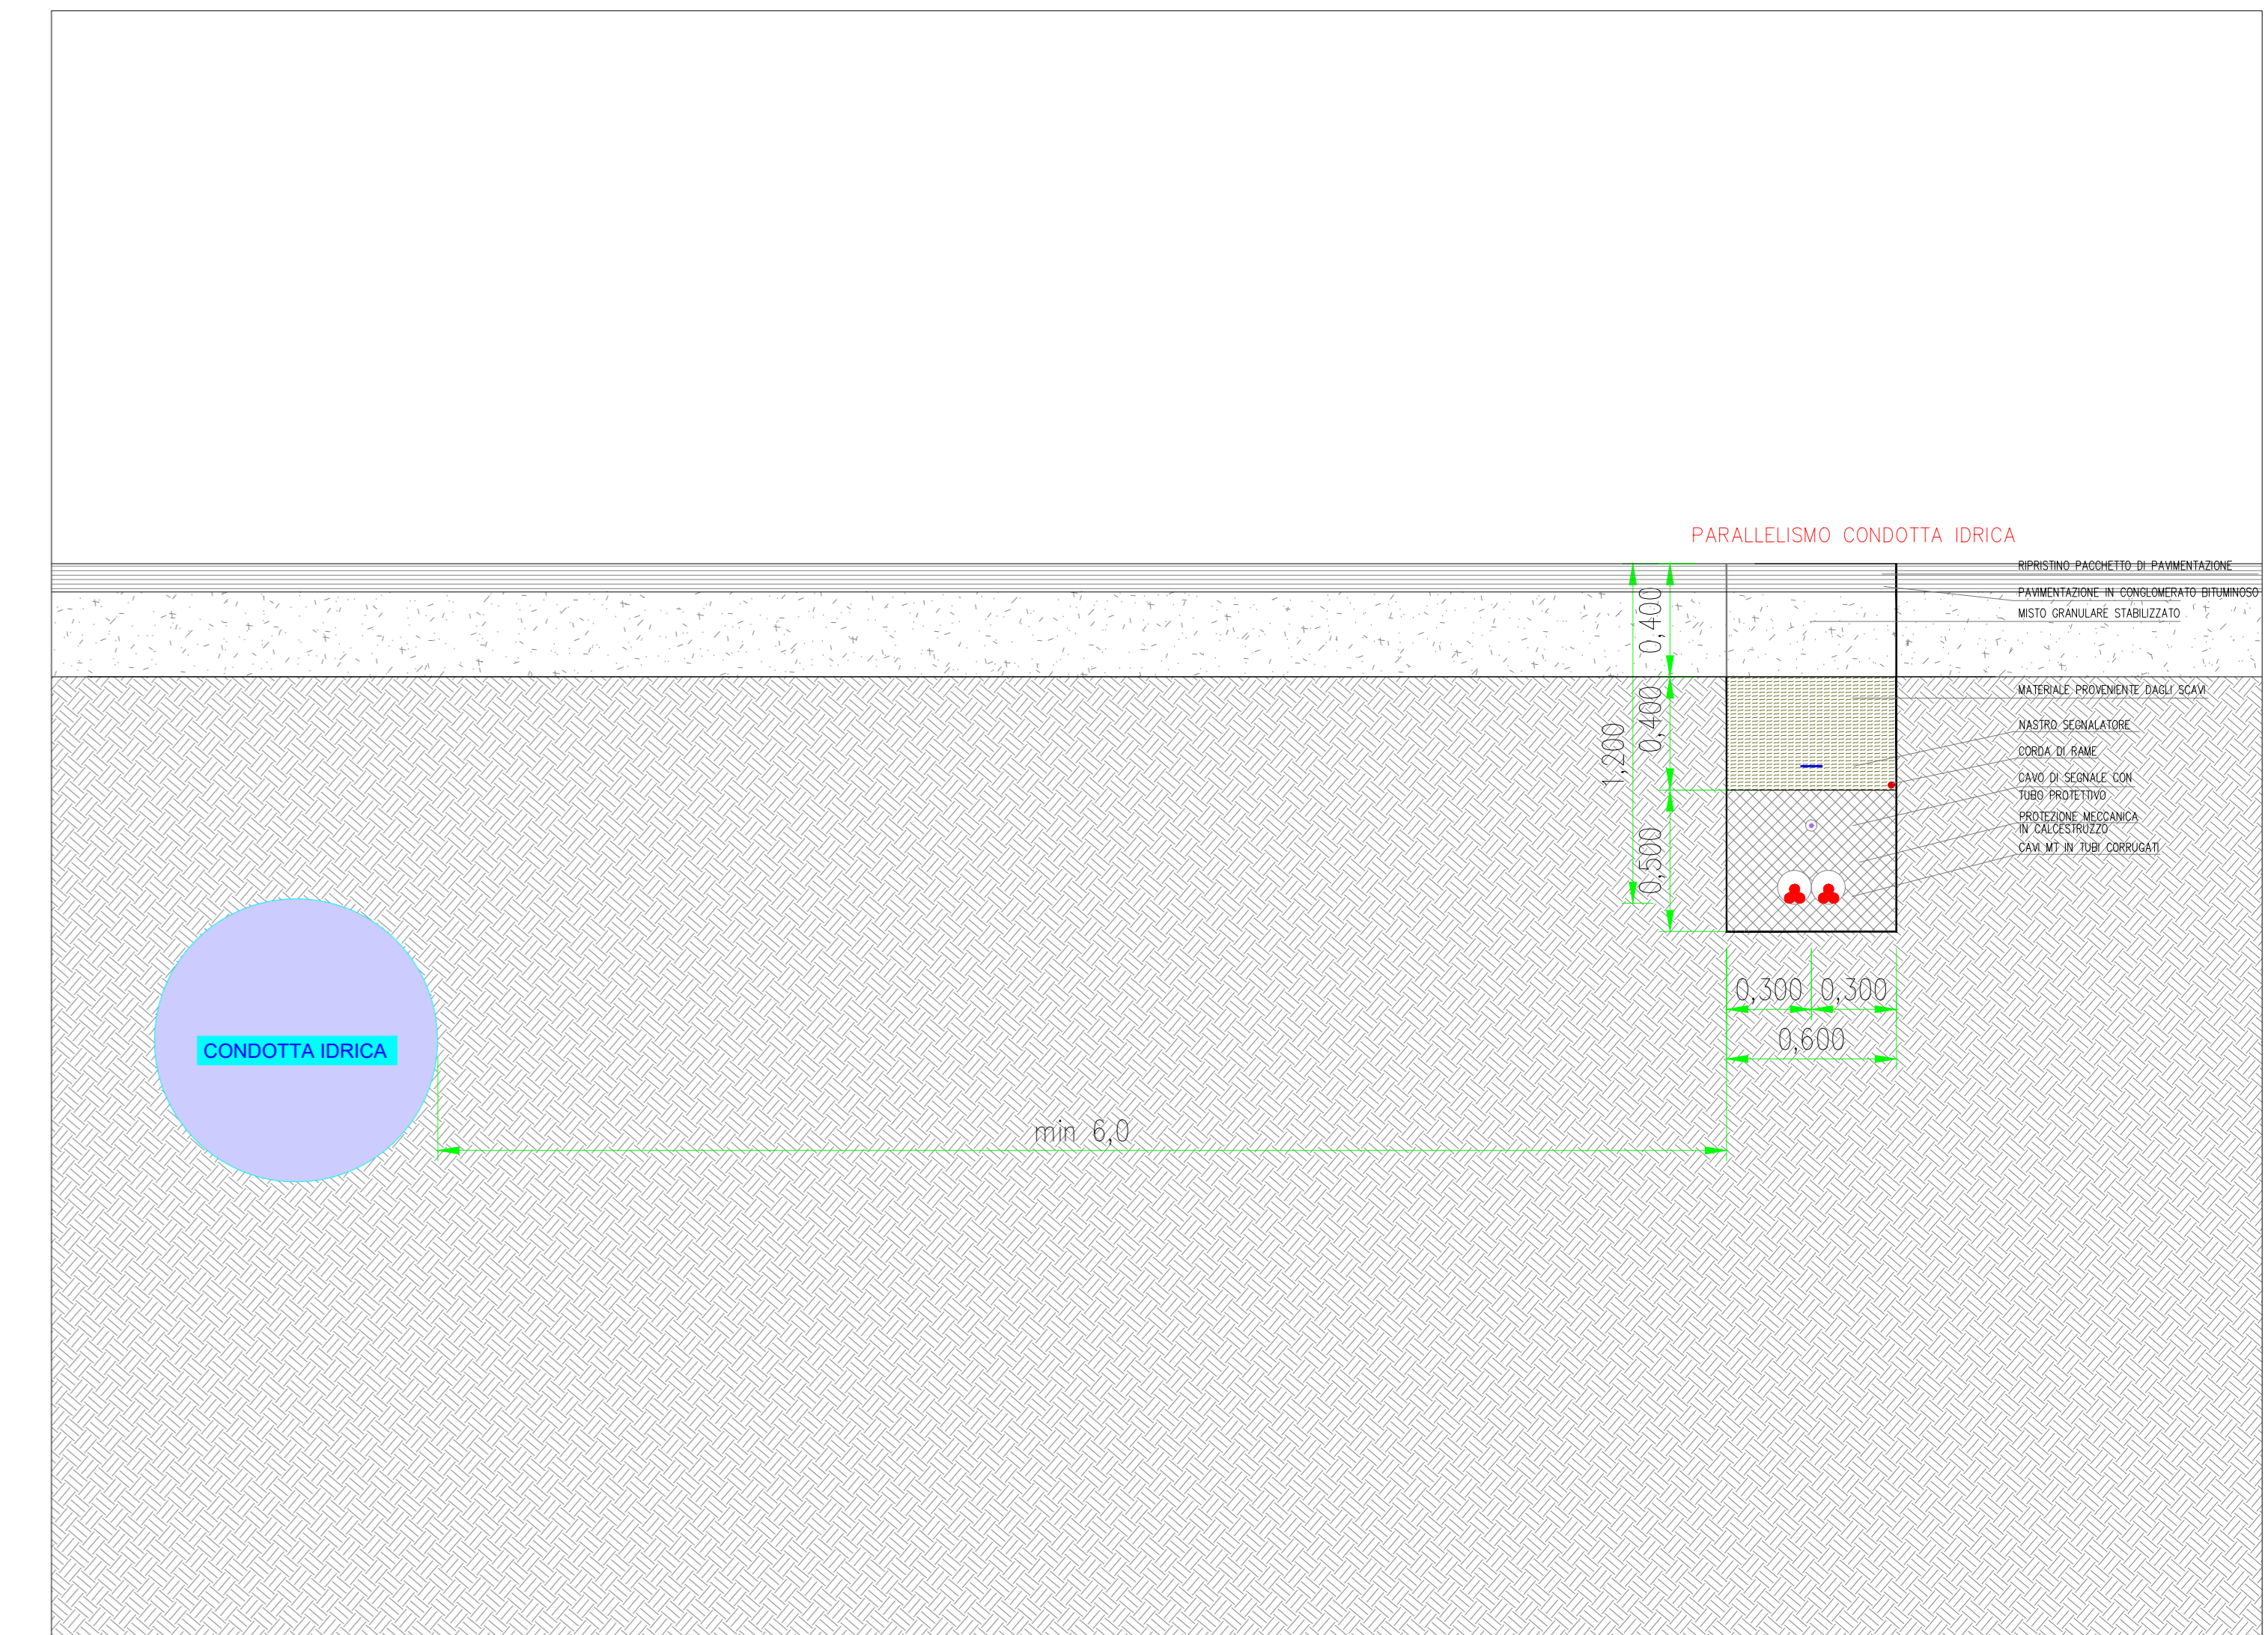


Sezione longitudinale - Risoluzione interferenza n°3-5

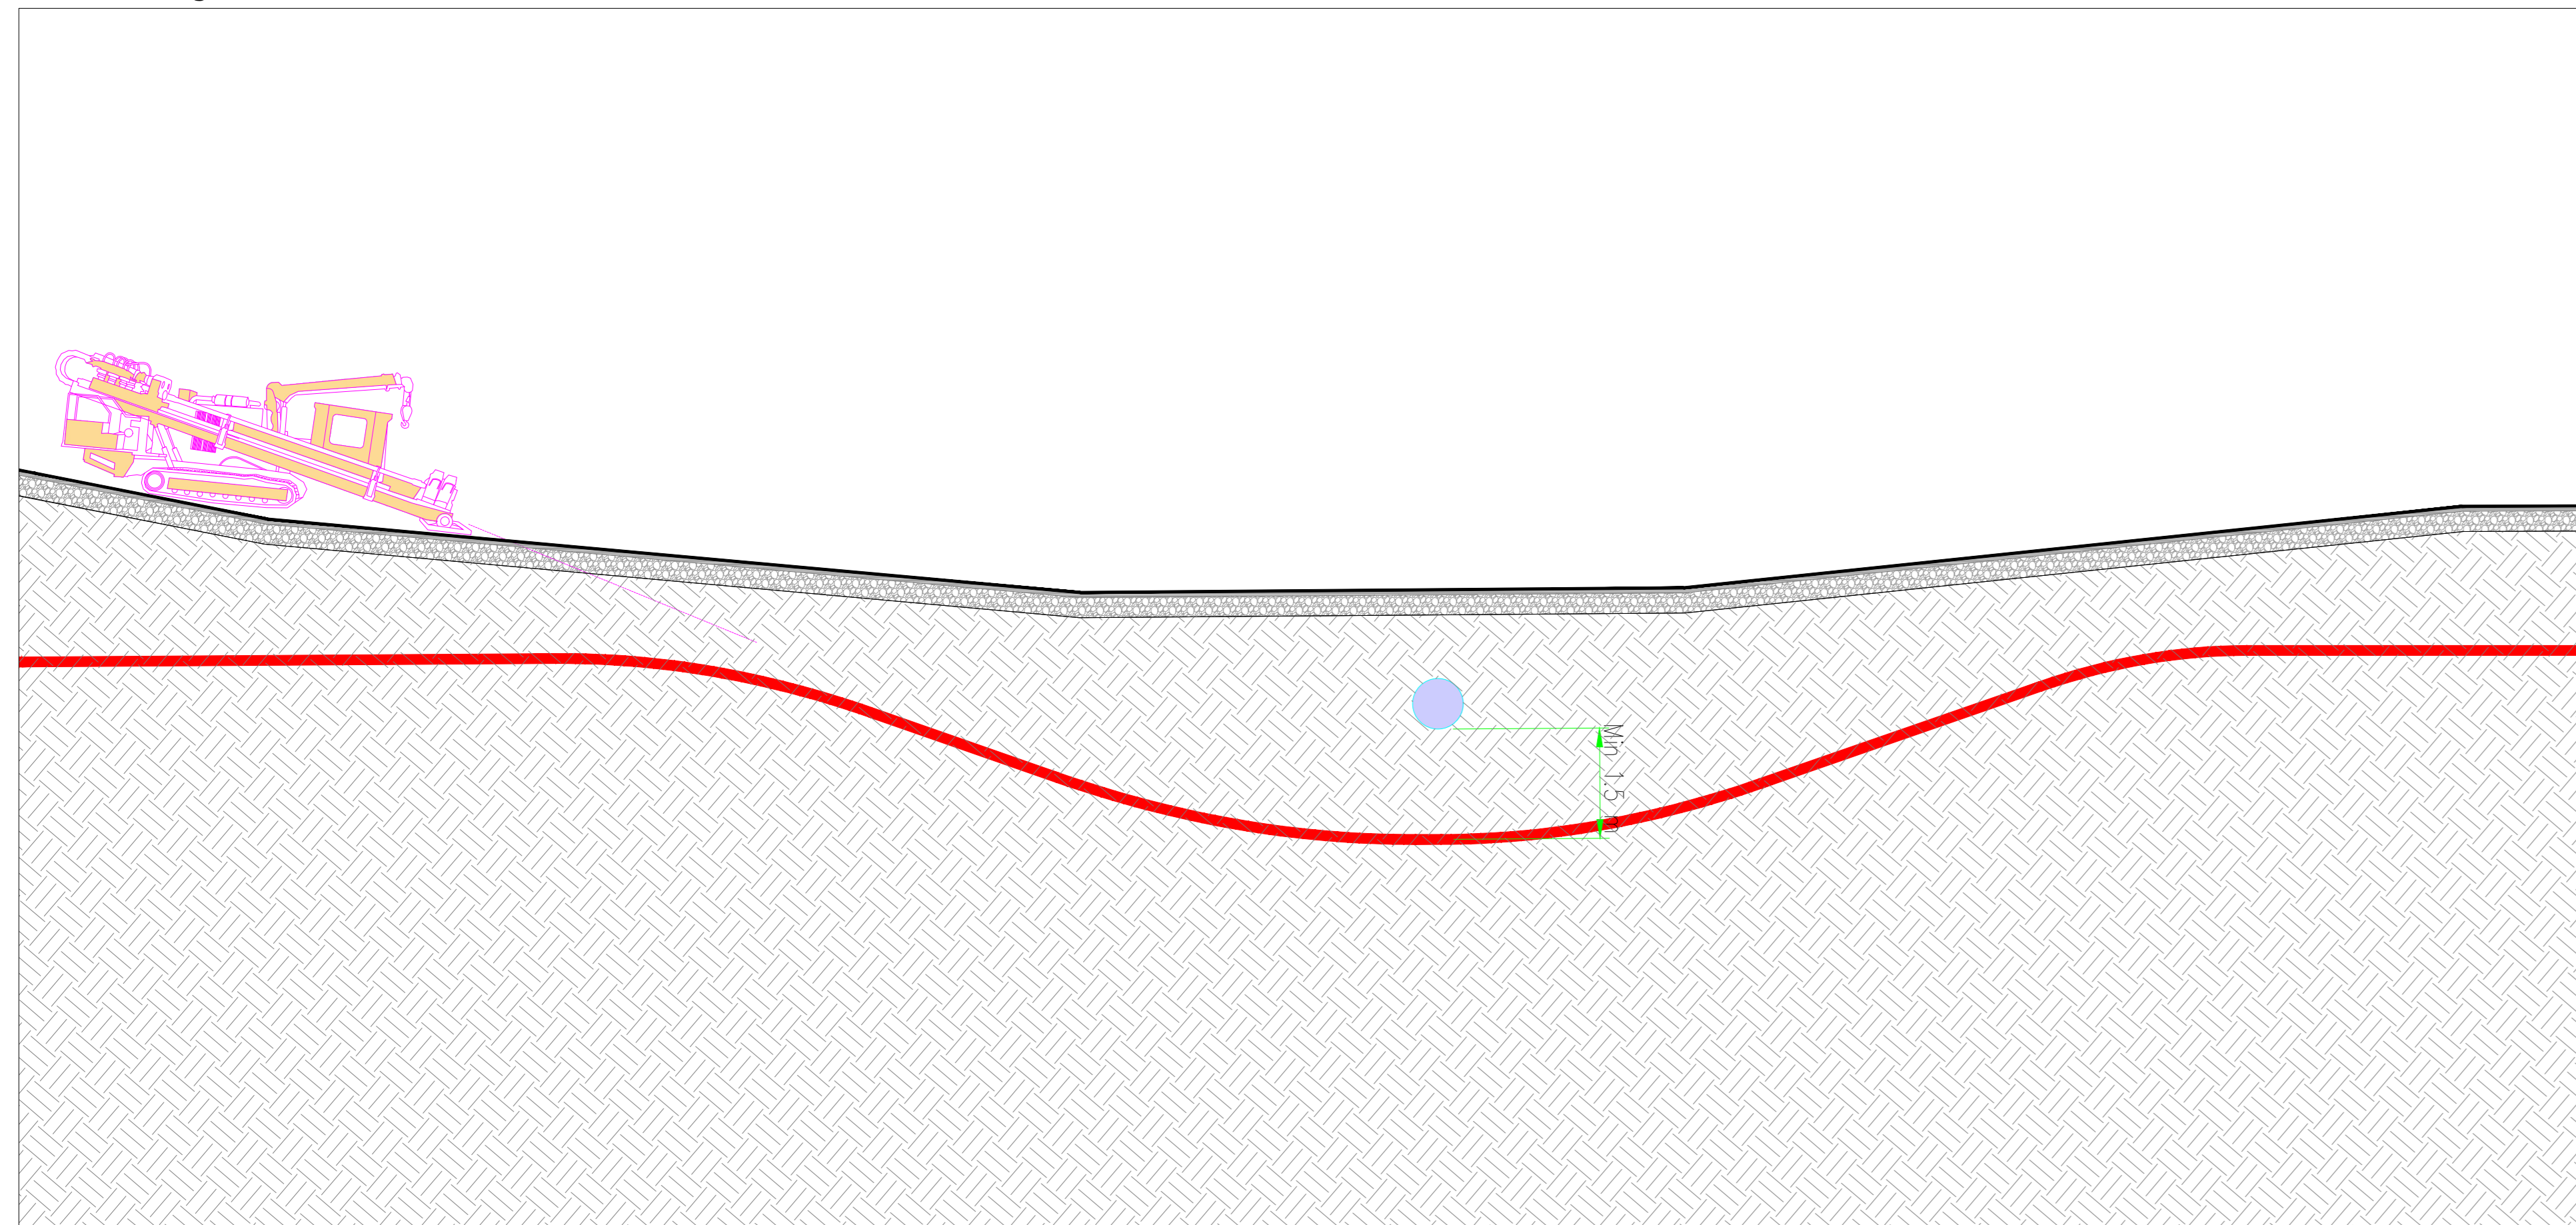


Sezione trasversale - Risoluzione interferenza n°3-5

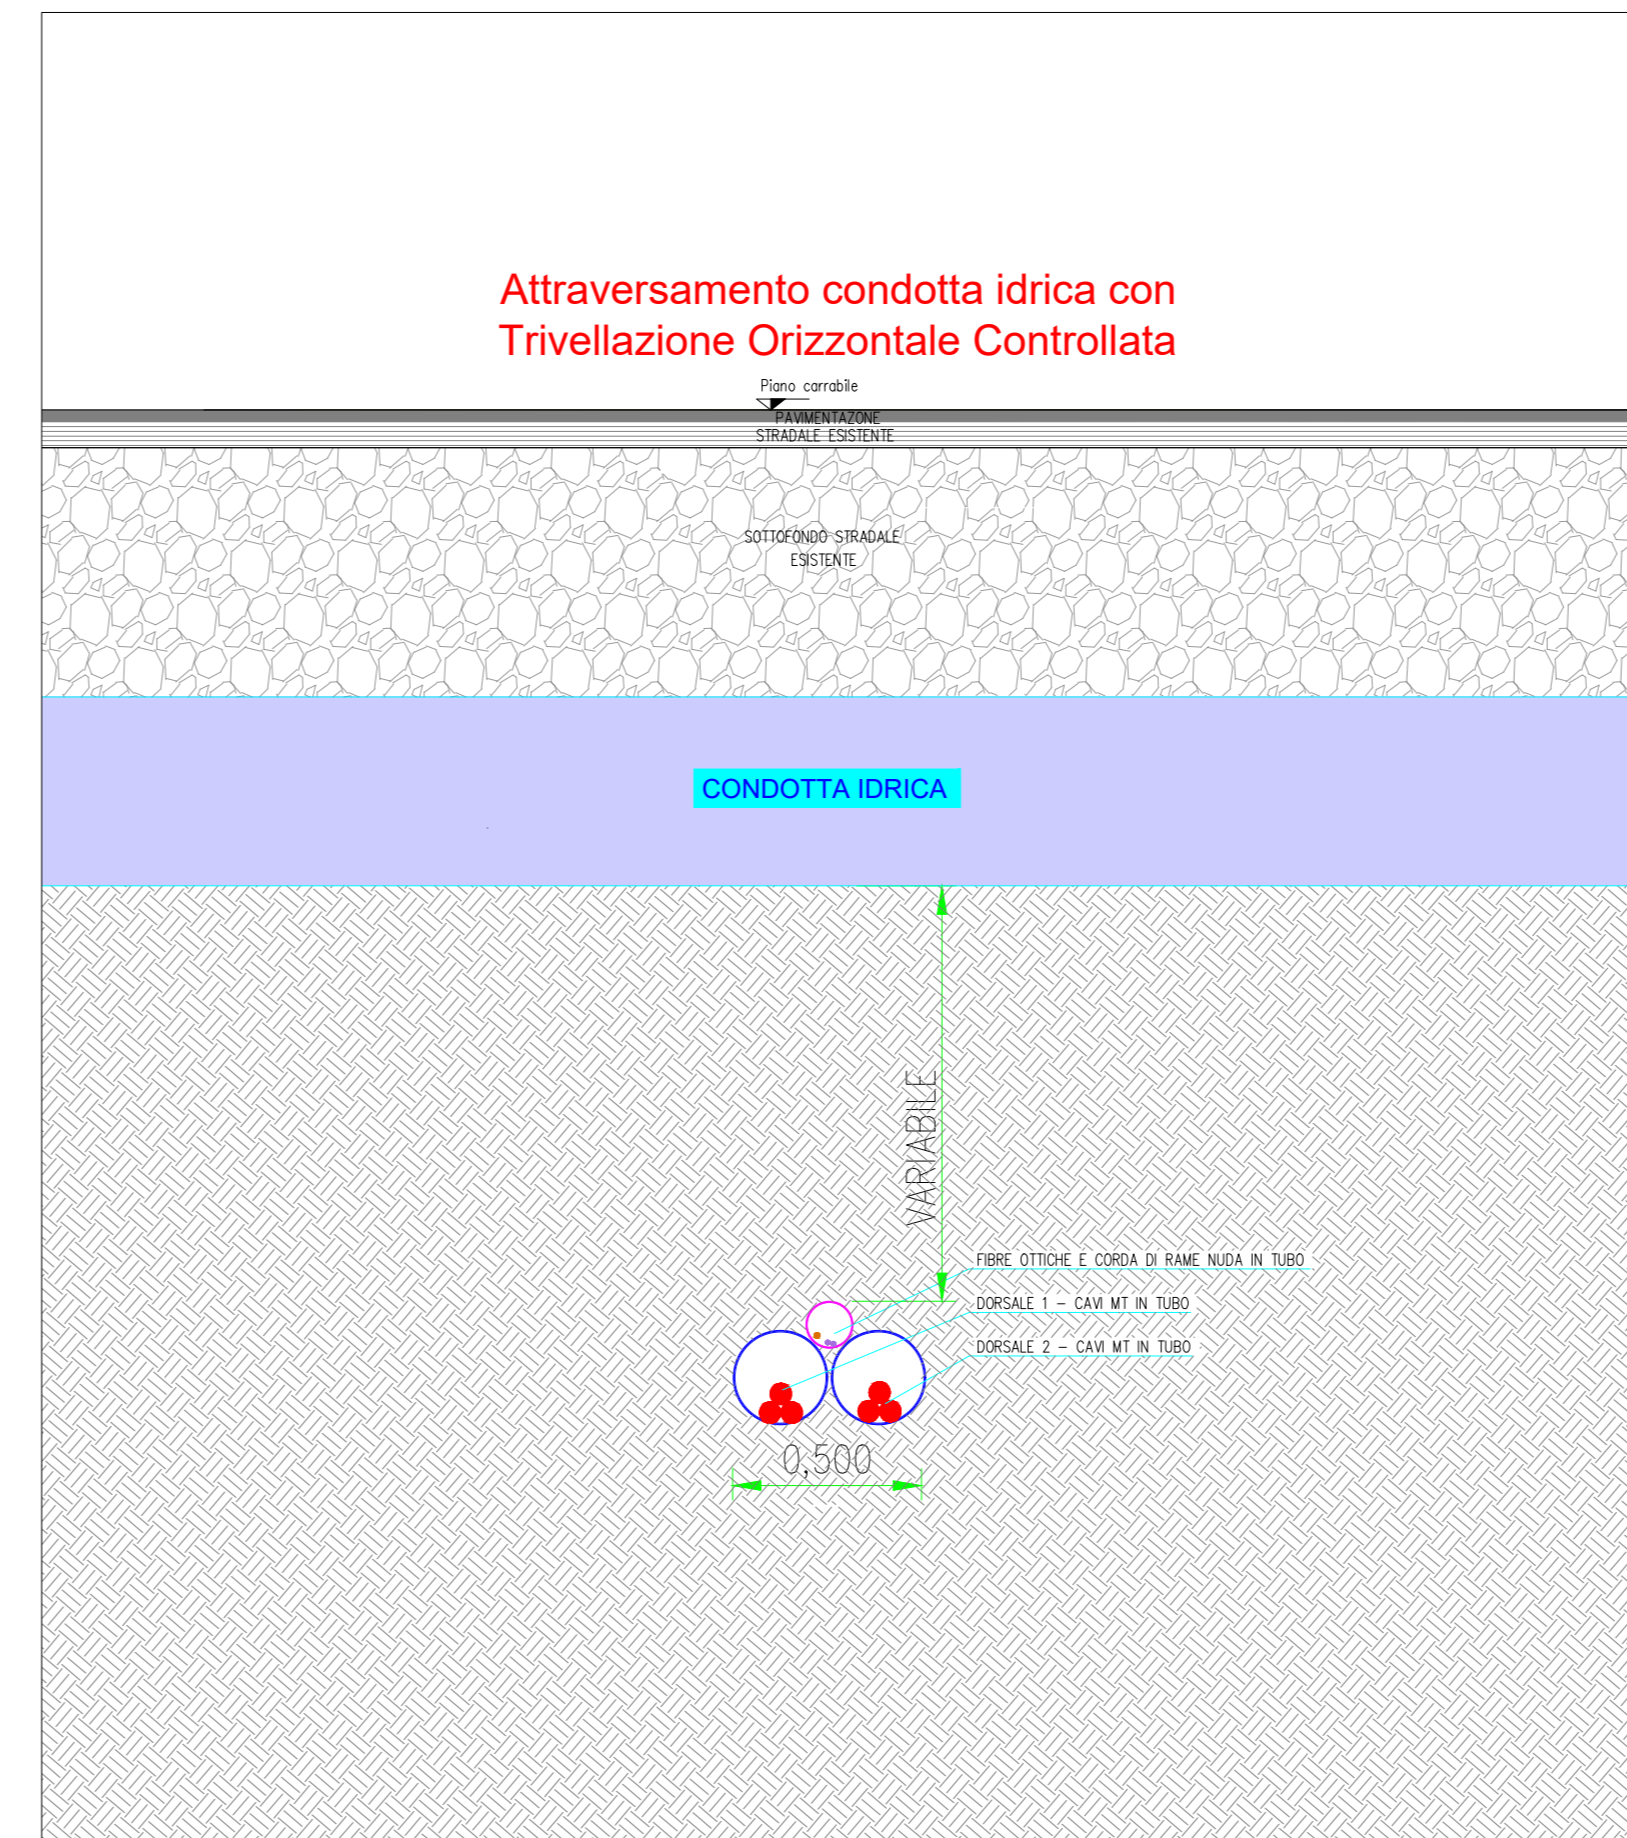

Sezione longitudinale - Risoluzione interferenza n°2

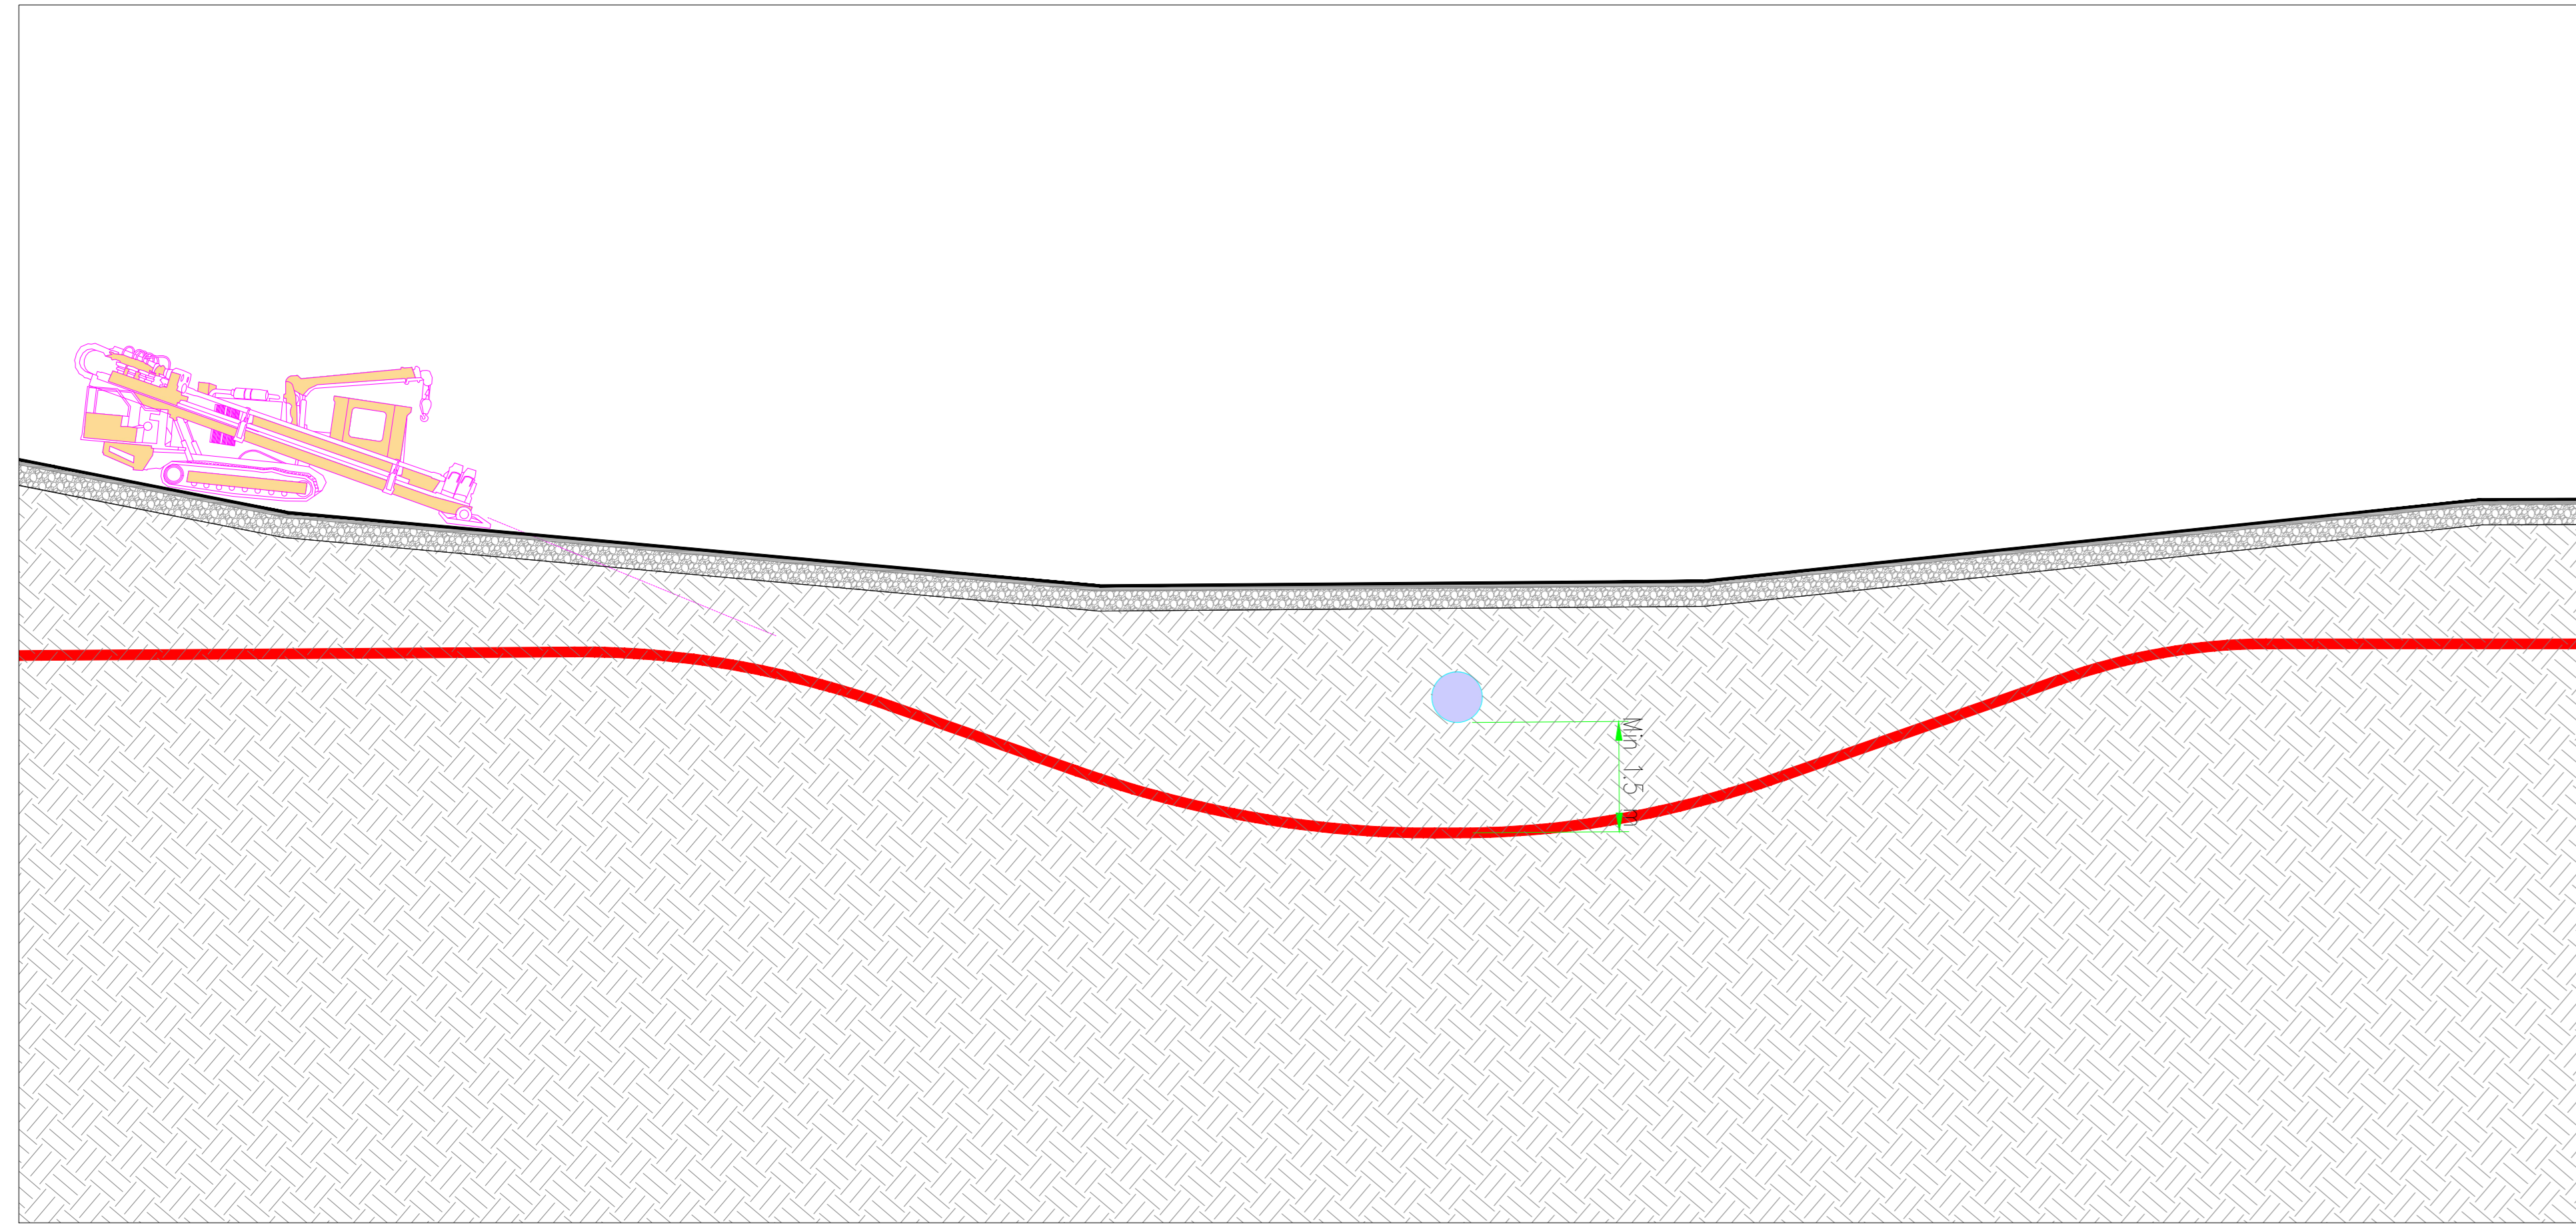

Sezione trasversale - Risoluzione interferenza n°2

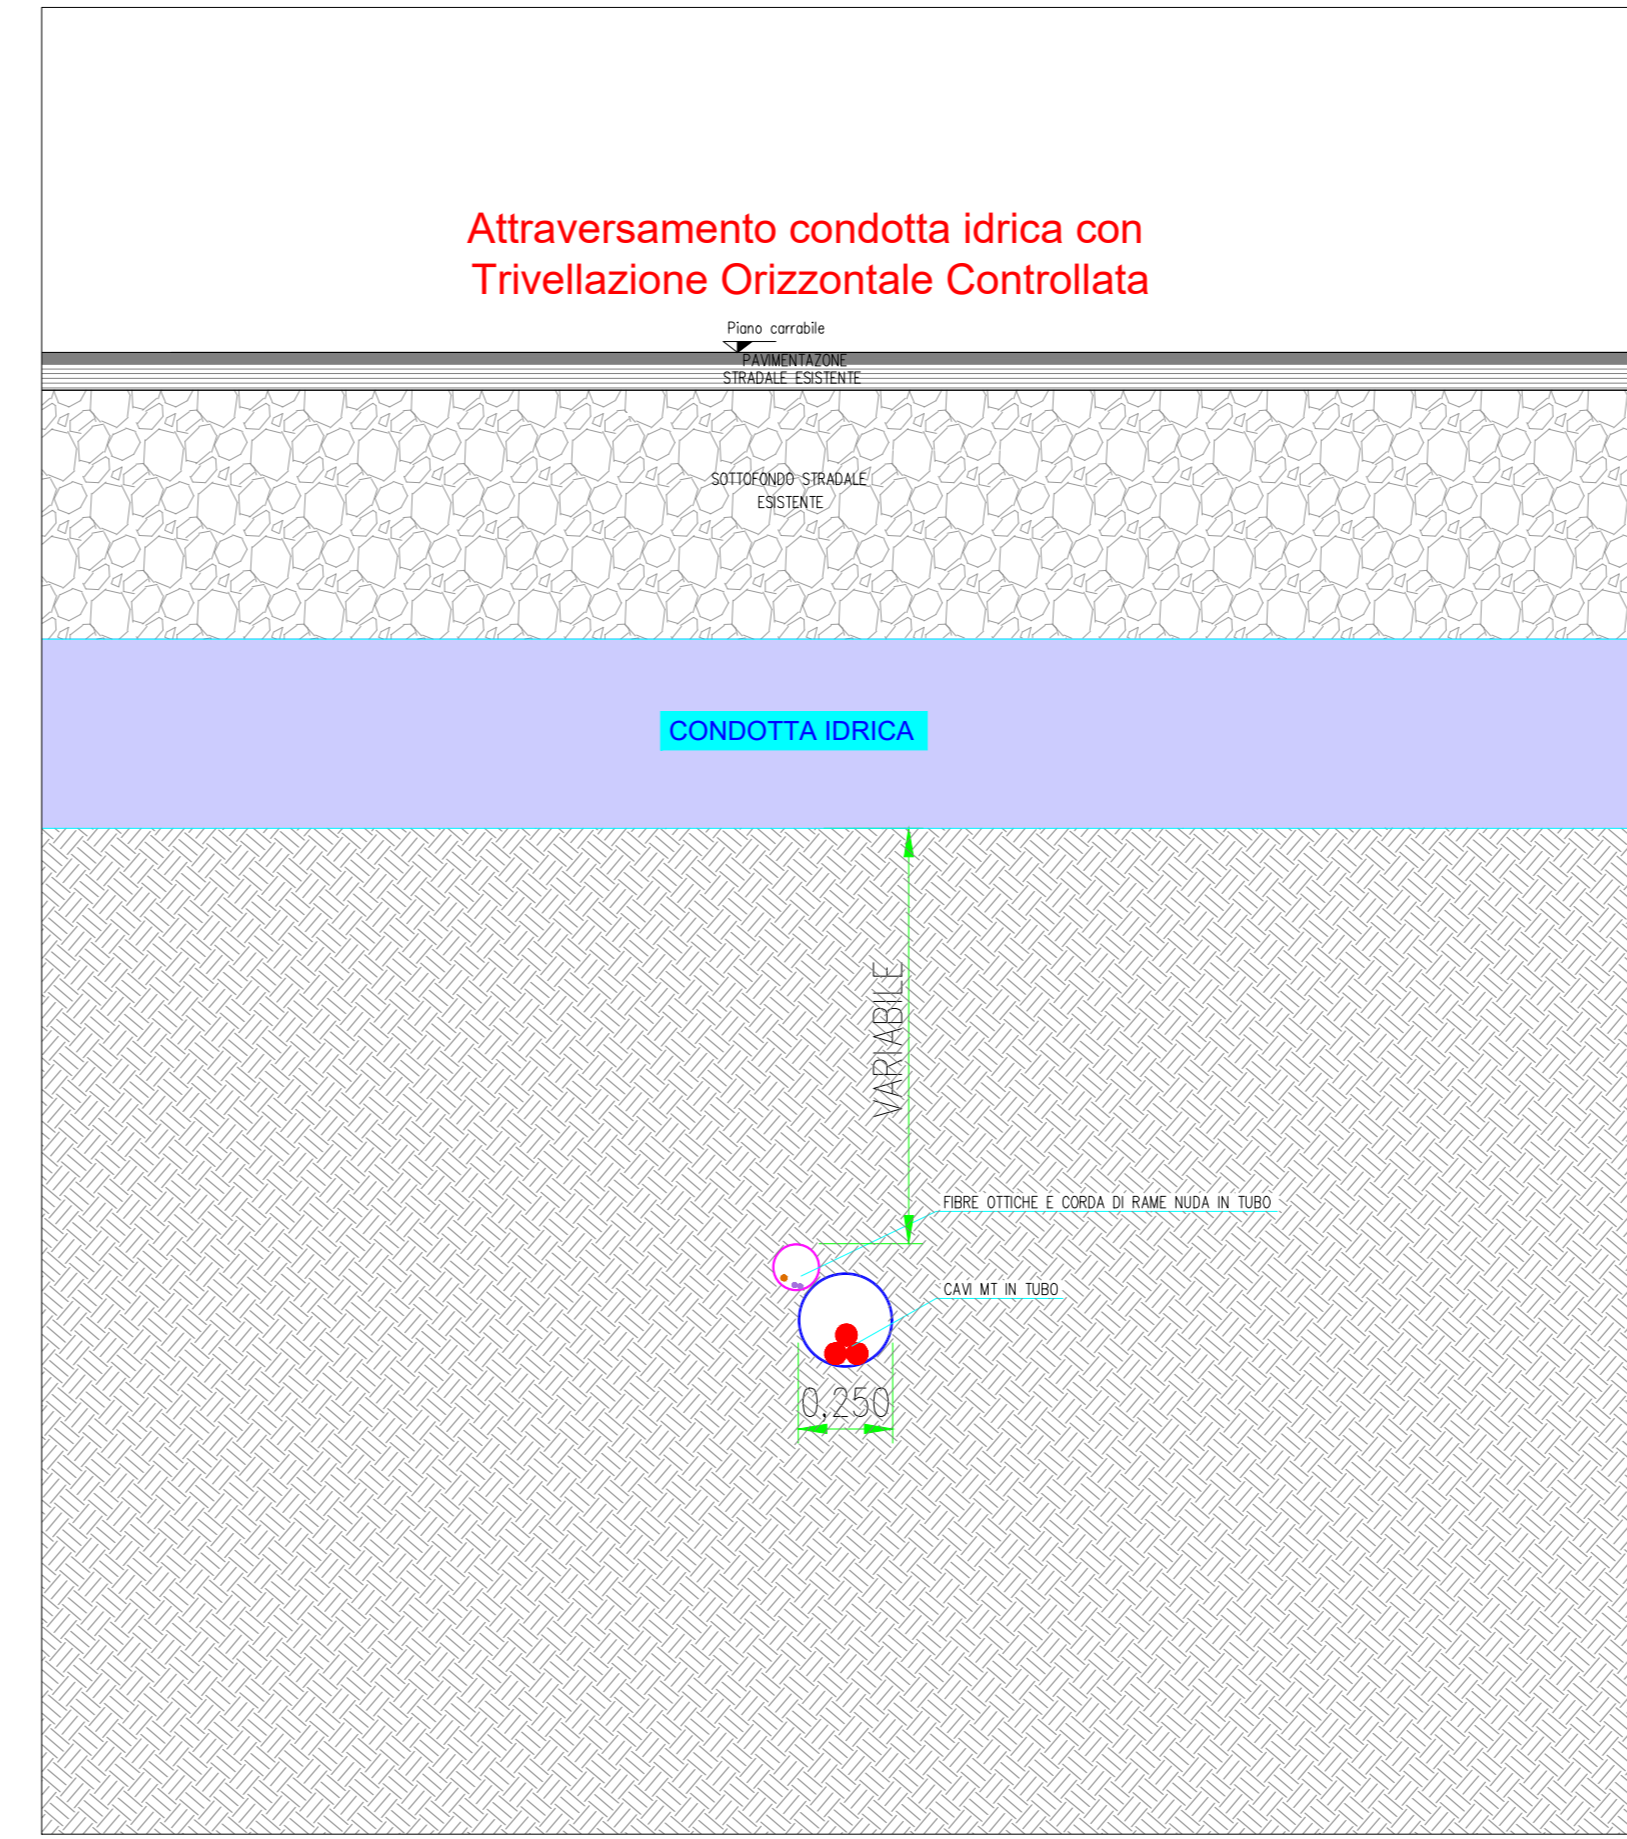

1	PROGETTO REV 01	MR	05/21	Prova								
2	DESCRIZIONE E REVISIONE	Desc	Desc	Prova								
<table border="1"> <tr> <td>PROGETTO</td> <td></td> </tr> <tr> <td>ELABORAZIONE</td> <td></td> </tr> <tr> <td>VERIFICA</td> <td></td> </tr> <tr> <td>APPROVAZIONE</td> <td></td> </tr> </table>					PROGETTO		ELABORAZIONE		VERIFICA		APPROVAZIONE	
PROGETTO												
ELABORAZIONE												
VERIFICA												
APPROVAZIONE												
VERDE 7 s.r.l. COMUNE DI SASSARI (SS)		Verde 7 s.r.l. ELABORATO FILE CADINCA N° PROGETTO DEFINITIVO										
TAV57 - TIPICI RISOLUZIONE INTERFERENZE CON MANUFATTI ESISTENTI ESTERNI ALL'IMPIANTO		Stato: VARIE										