




PLANIMETRIA - SCALA 1:50

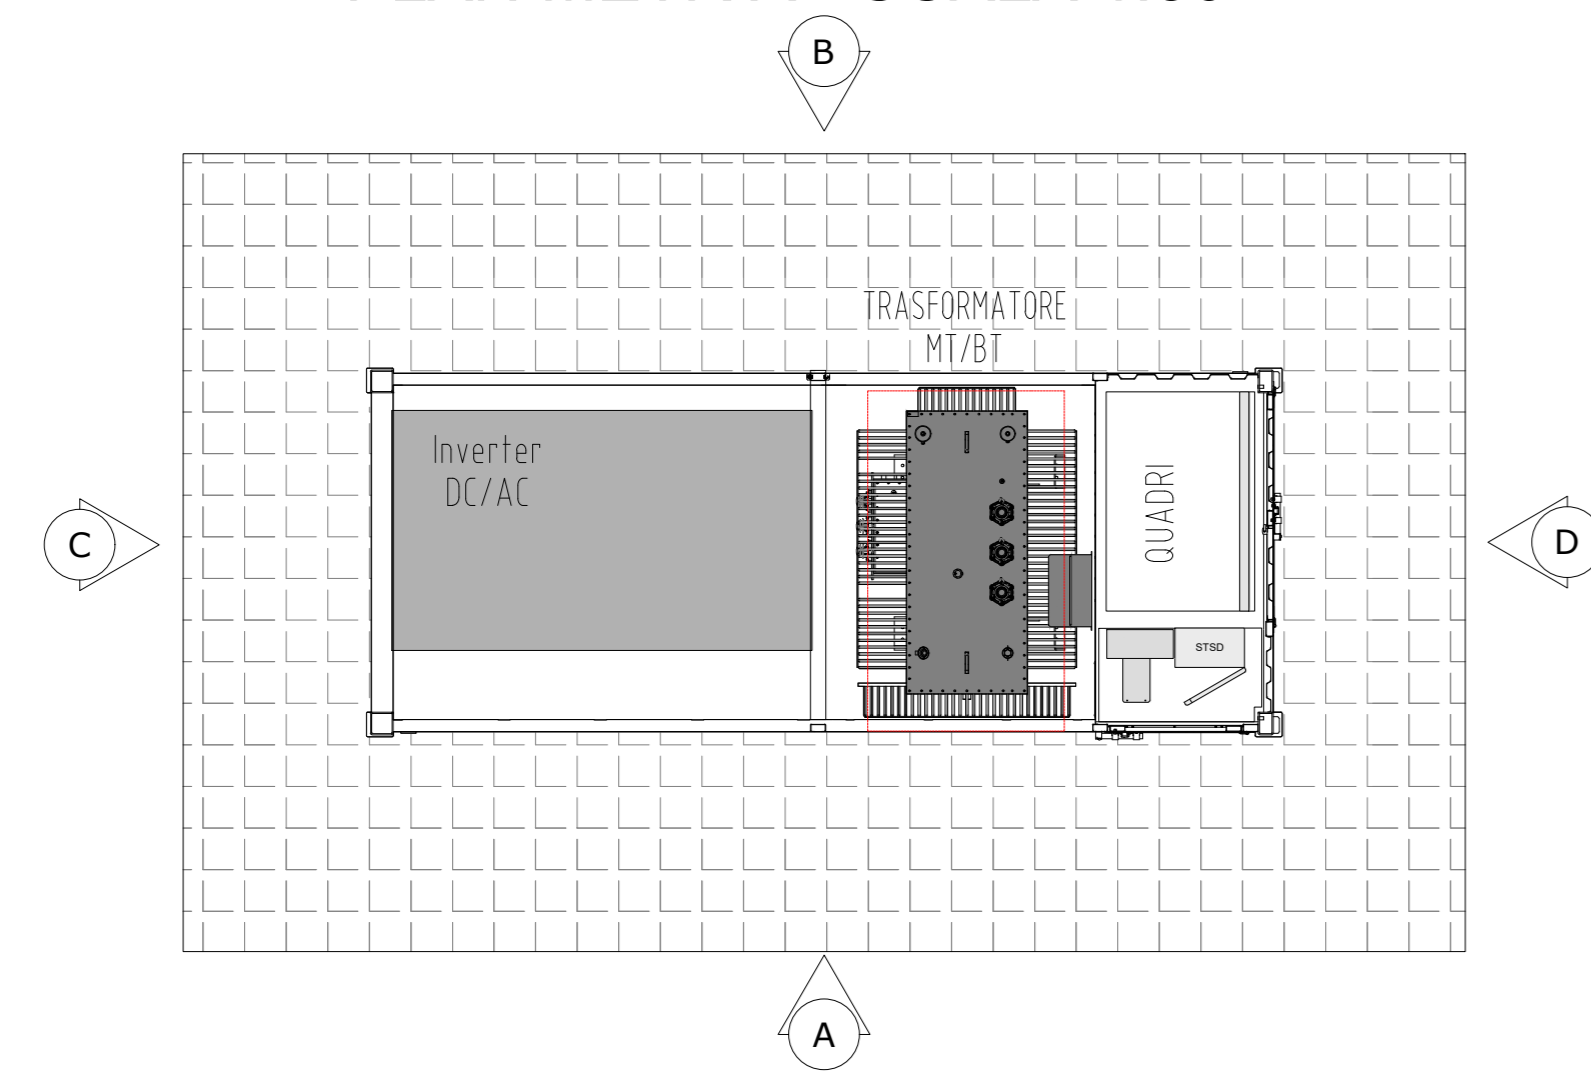


SEZIONE - SCALA 1:50

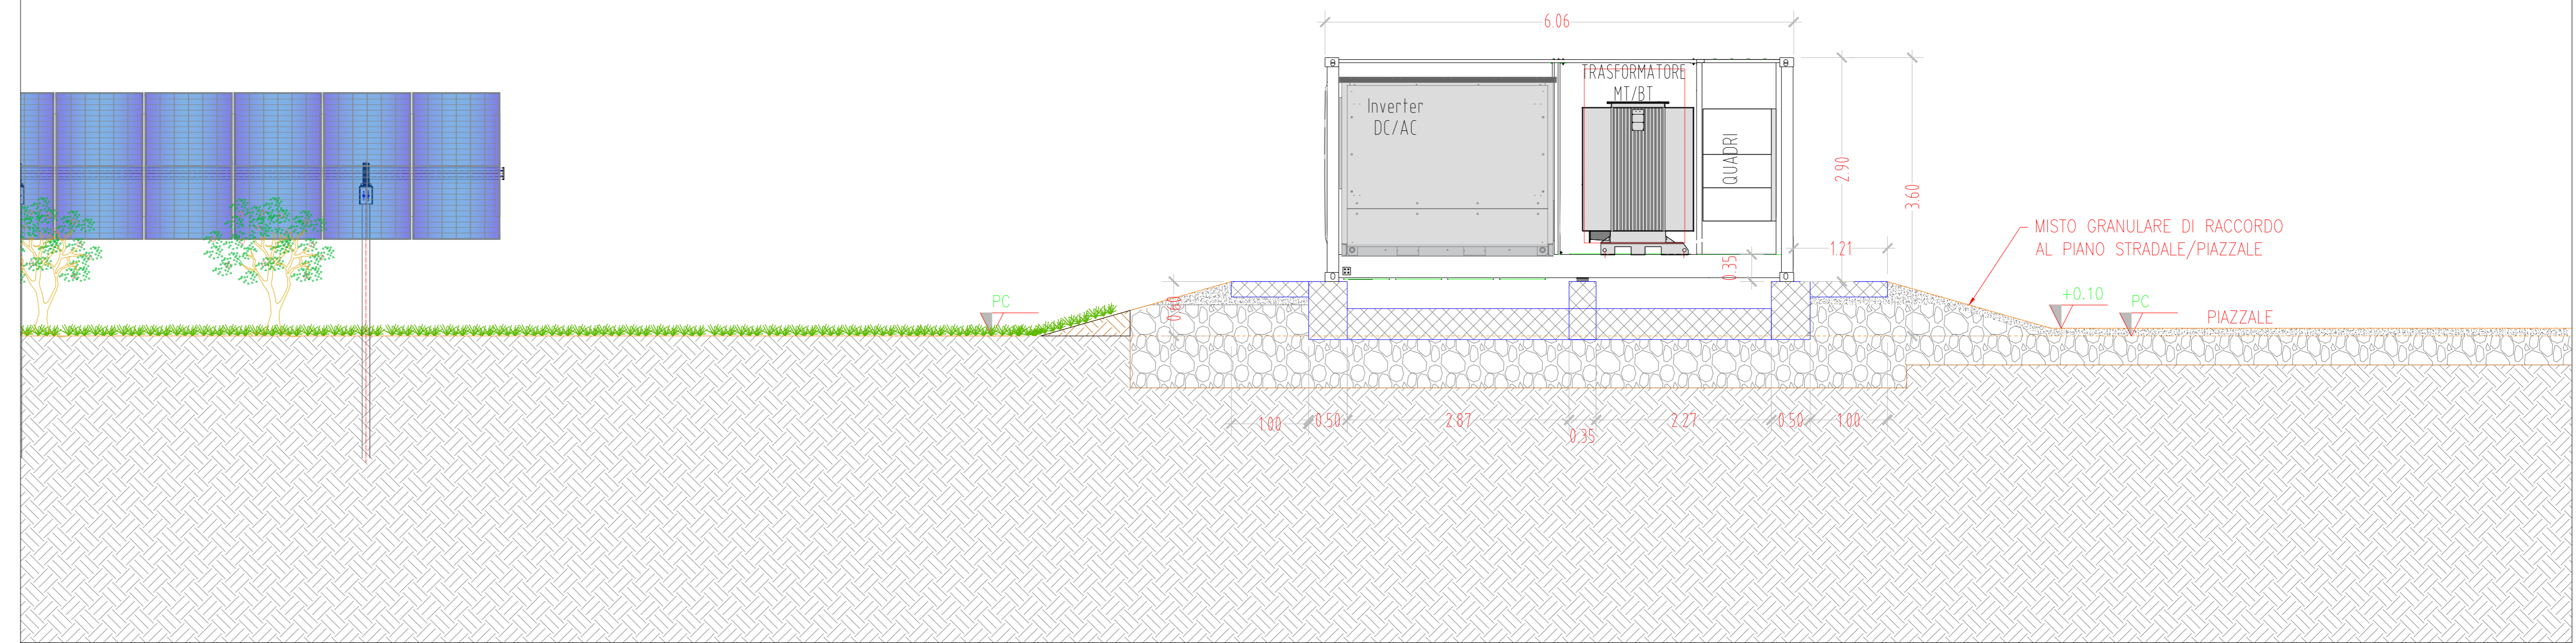


PIANTA FONDAZIONI - SCALA 1:50

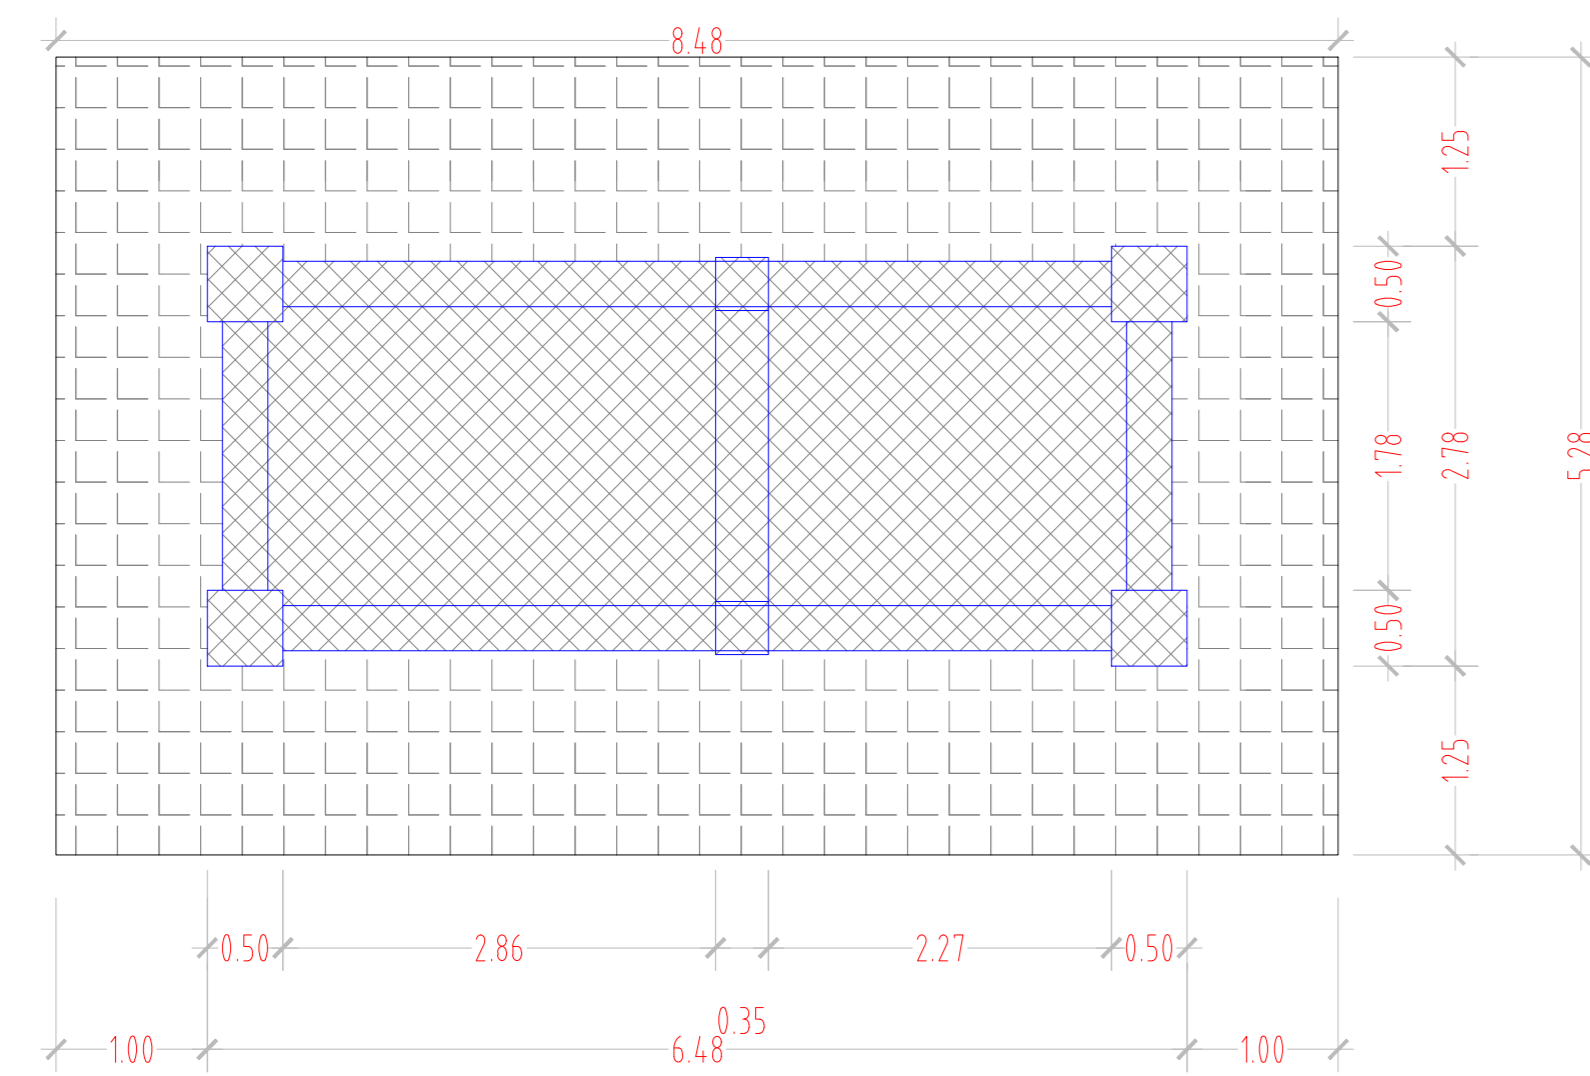


VISTA A - SCALA 1:50

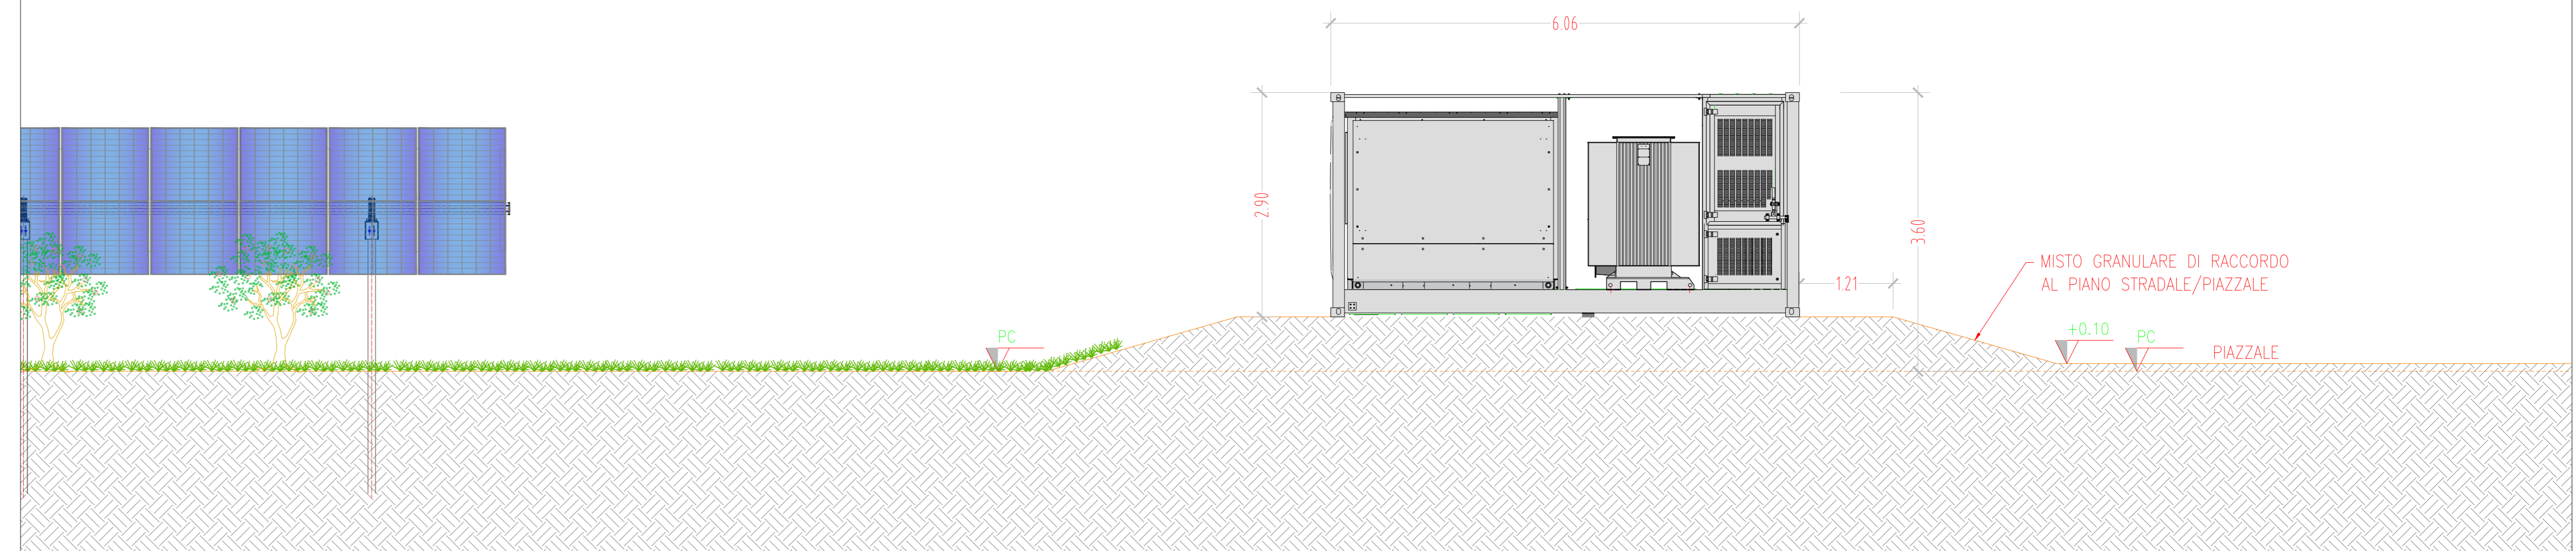


VISTA DALL'ALTO - SCALA 1:50

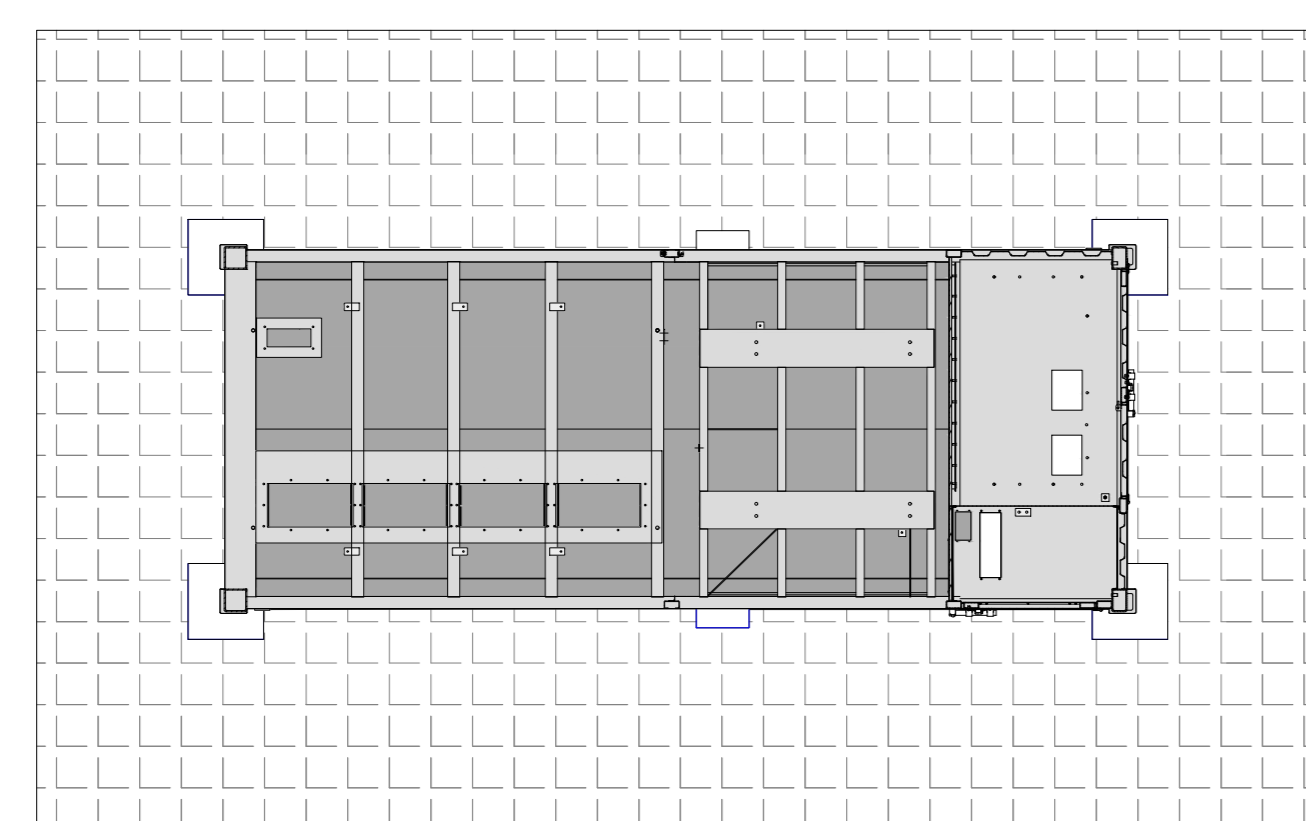


VISTA B - SCALA 1:50

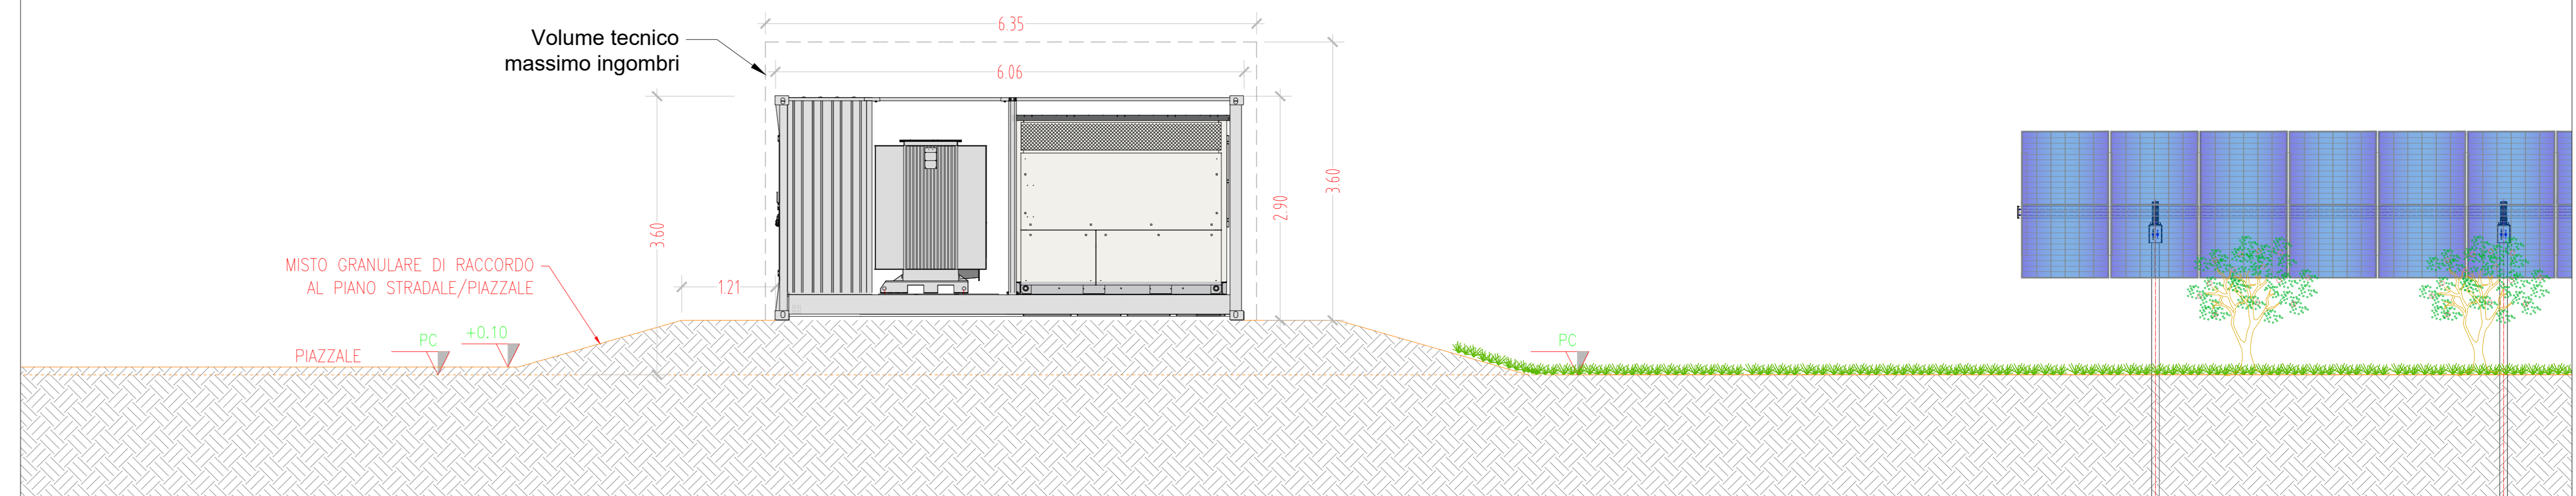

VISTA D - SCALA 1:50

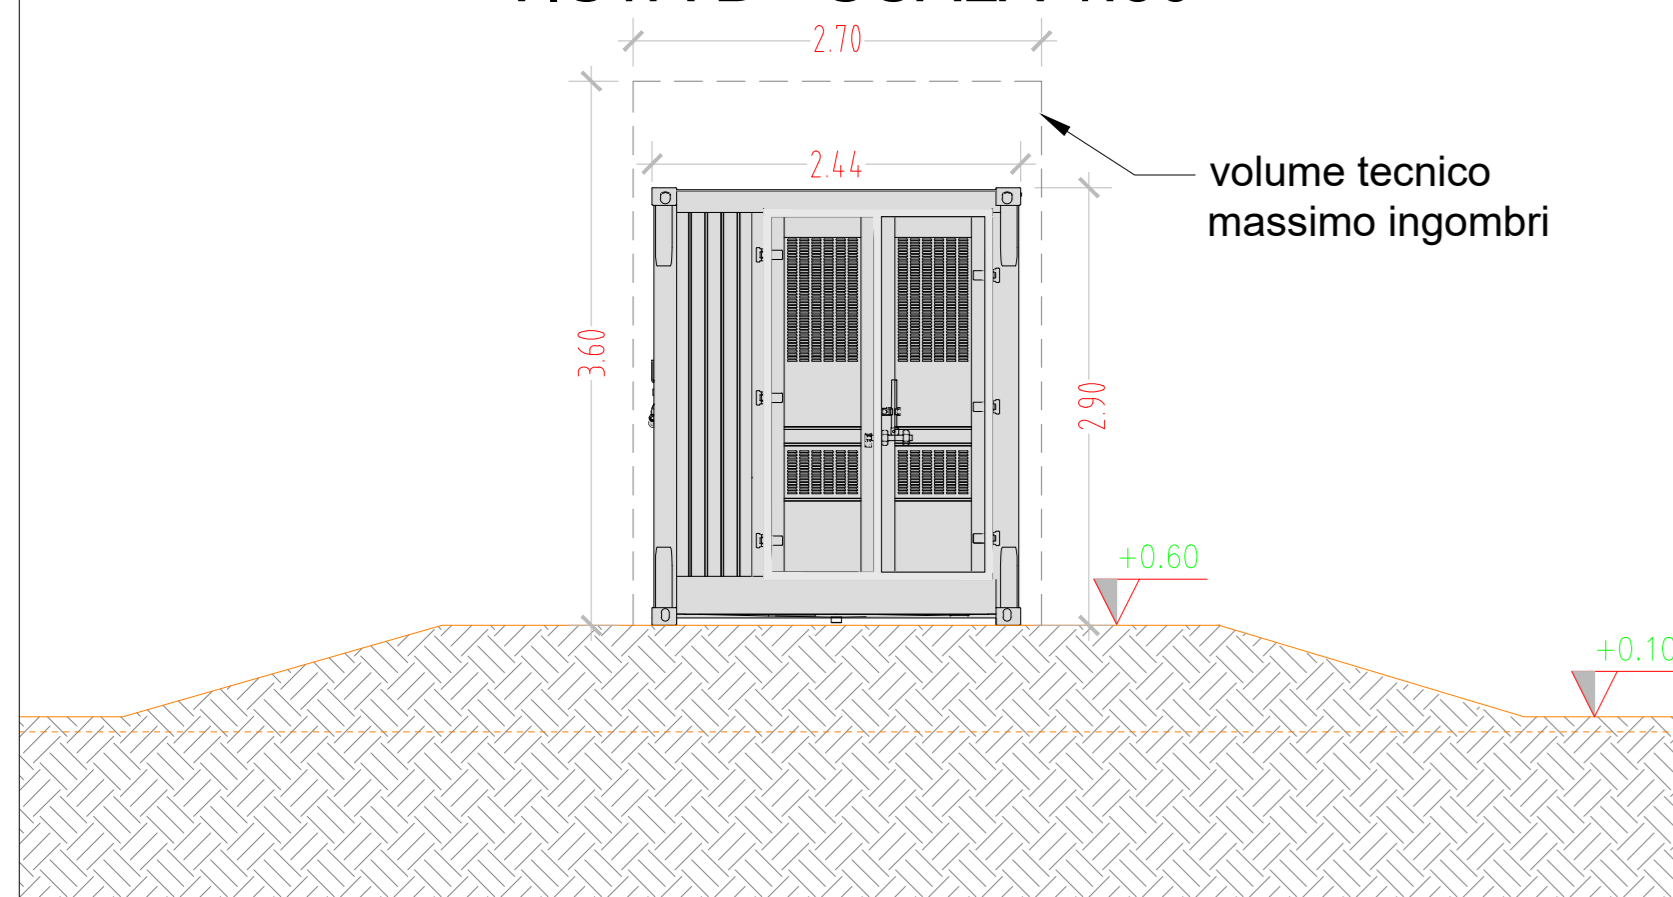

VISTA C - SCALA 1:50

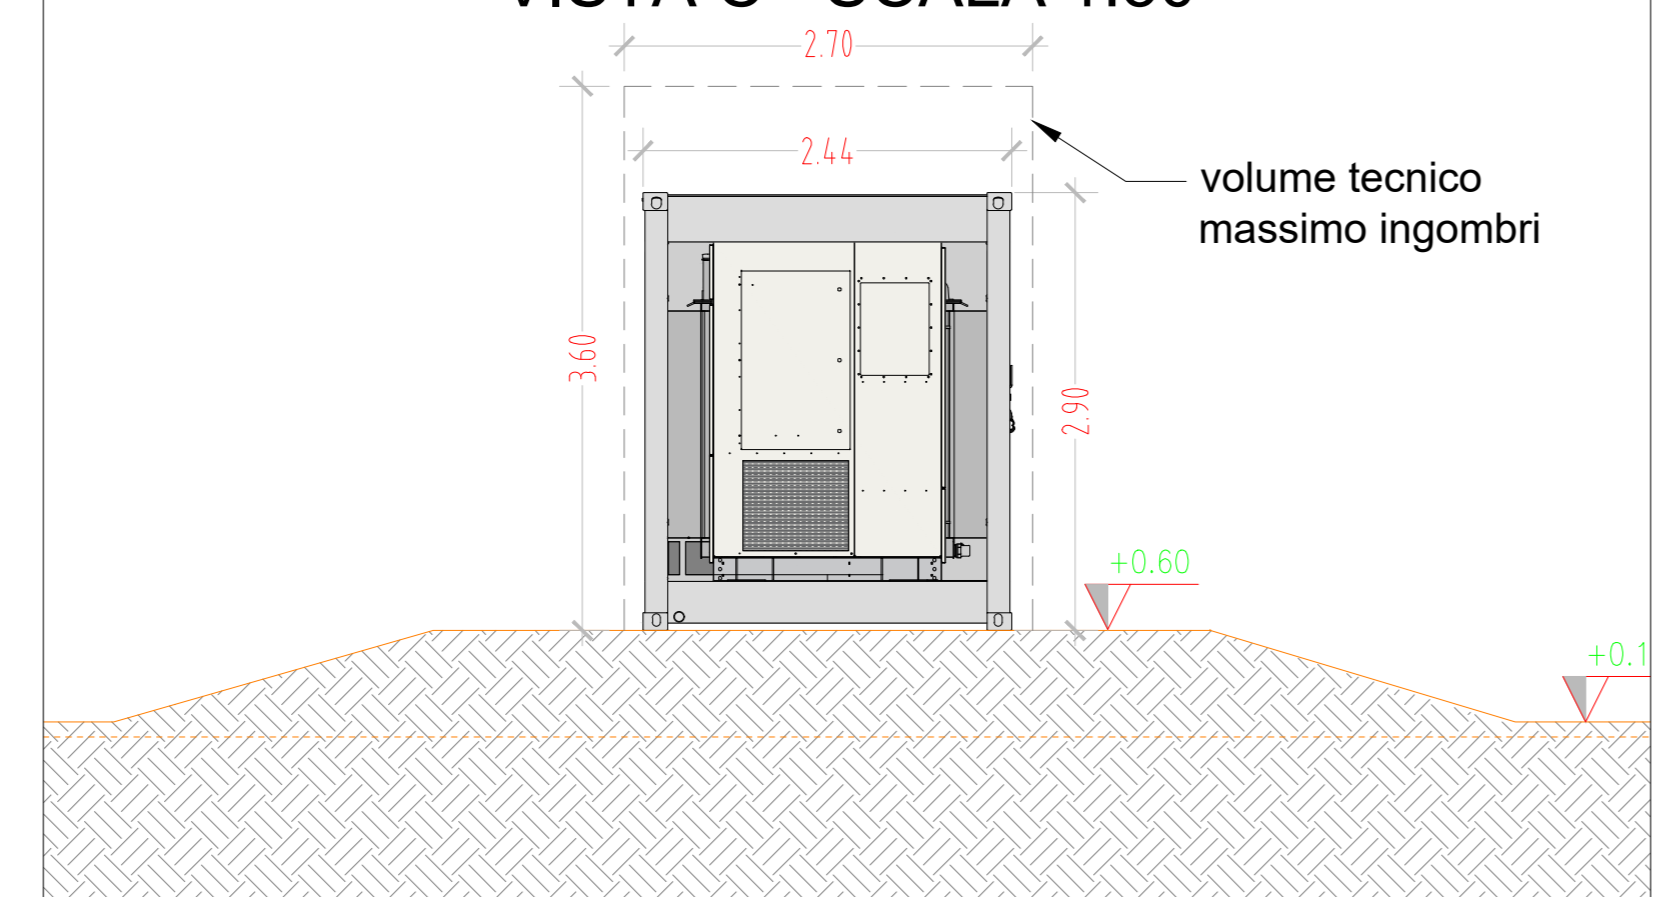

PROGETTO REV 01		MAR 05/21
DESCRIZIONE E REVISIONE		Aut. Data Firma
PROGETTAZIONE		Disegnato
VERDE 7 S.r.l.		Verde 7 s.r.l.
COMUNE DI SASSARI (SS)		COD. RF ?
PROGETTO PER LA REALIZZAZIONE DI UN SPARTITO AEREA/TACCO		ELABORATO FILE
PROGETTO DEFINITIVO		Stampa N°
TAV58 - TIPICO POWER STATION		Scale VARIE