


"C09" (ex FE01)
INTERVENTI LOCALI DI COLLEGAMENTO
VIARIO AL SISTEMA AUTOSTRADALE
Strada di collegamento tra il
tratto "B" della Bondeno-Cento e
la tangenziale di Finale Emilia


"D05" (ex 1FE) - VIABILITA' DI ADDUZIONE AL SISTEMA AUTOSTRADALE: Raccordo Bondeno-Cento-Autostrada Cispadana (TRATTO C)

"D04" (ex 1FE) - VIABILITA' DI ADDUZIONE AL SISTEMA AUTOSTRADALE:
Raccordo Bondeno-Cento-Autostrada Cispadana (TRATTO B)

"S04"
AUTOSTAZIONE
CENTO

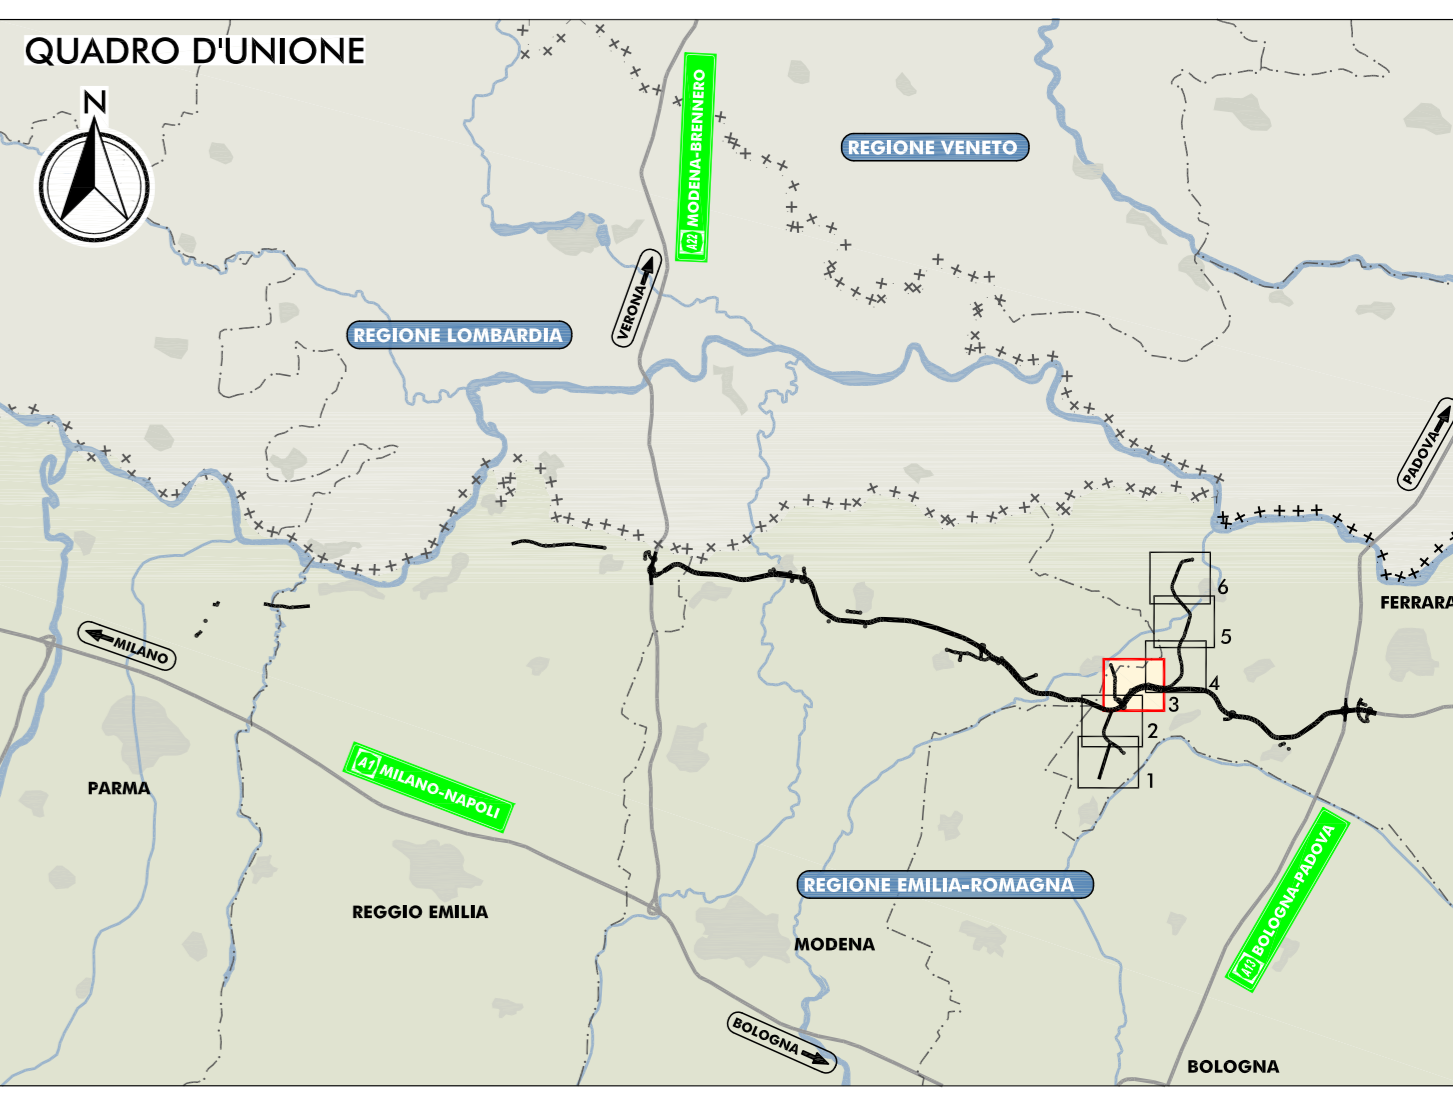

- LEGGENDA**
- TERITORRIO
 - CONFINI REGIONALI
 - CONFINI PROVINCIALI
 - CONFINI COMUNALI
 - INFRASTRUTTURE ESISTENTI
 - ===== AUTOSTRADE
 - ===== FERROVIE
 - INFRASTRUTTURE DI PROGETTO
 - ===== TRACCIATO AUTOSTRADALE DI PROGETTO
 - ===== INTERVENTI LOCALI DI COLLEGAMENTO VIARIO AL SISTEMA AUTOSTRADALE
 - ===== VIABILITA' DI ADDUZIONE AL SISTEMA AUTOSTRADALE
 - CORSI D'ACQUA E PRESENZE IDROGRAFICHE PRINCIPALI

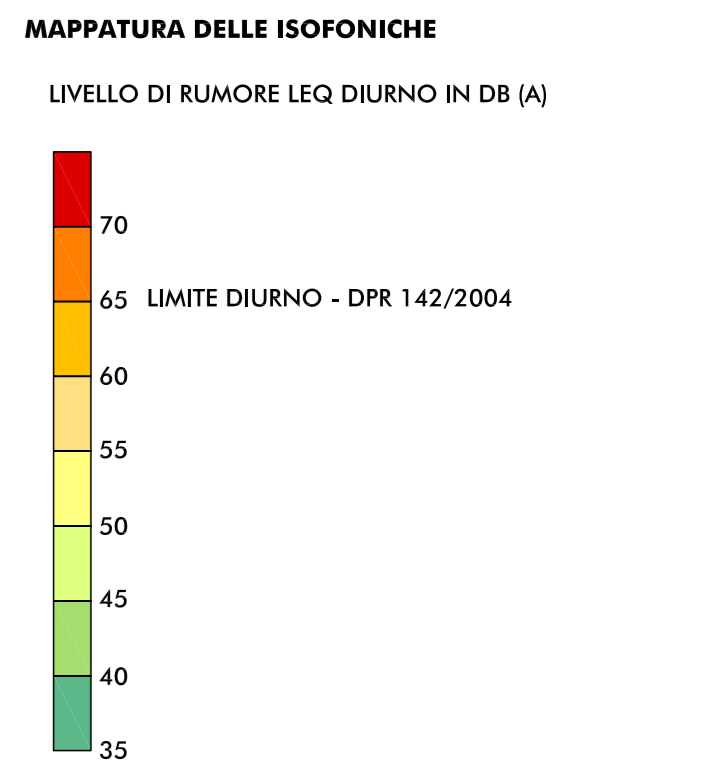

- RICETTORE OGGETTO DI CENSIMENTO**
- NV007
 - BN
 - BR
 - CT
 - CN
 - FR
 - FN
 - GS
 - LZ
 - MD
 - MB
 - MR
 - MZ
 - NV
 - PR
 - PG
 - REG
 - RL
 - RO
 - SN
 - SP
 - SG
 - SR
 - TR
- SIGLA COMUNE E NUMERO PROGRESSIVO**
- BONDENO (FE)
 - BRESCELLO (FE)
 - CENTO (FE)
 - CONCORDIA (MO)
 - FERRARA (FE)
 - FINALE EMILIA (MO)
 - GUASTALLA (RE)
 - LUZZARA (RE)
 - MEDOLA (MO)
 - MIRABELLO (MO)
 - MIRANDOLA (MO)
 - MEZZANI (PR)
 - NOVI DI MODENA (MO)
 - PARRA (PR)
 - POGGIO RENATICO (FE)
 - REGGIOLO (RE)
 - ROLO (FE)
 - SAN FELICE SUL PANARO (MO)
 - SAN POSSIDONIO (MO)
 - SANT'AGOSTINO (FE)
 - SOBBIOLO (PR)
 - TORRILE (PR)

- PROTEZIONE ANTIFONICA**
-
- CODICE IDENTIFICATIVO**
-
- TIPOLOGIA**
-
- LOCALIZZAZIONE**
-
- DIMENSIONAMENTO**
-

- ELABORATI DI RIFERIMENTO**
- PD_0_D00_DMA00_0_AC_R0_01_A RELAZIONE DI IMPATTO ACUSTICO
 - PD_0_D00_DMA00_0_AC_SH_01_A CENSIMENTO DEI RICETTORI - SCHEDE
 - PD_0_D00_DMA00_0_AC_CC_01-06_A CARTA CON LOCALIZZAZIONE DEI RICETTORI

IL CONCESSIONARIO
Regione Emilia-Romagna

IL CONCESSIONARIO
ARC AUTOSTRADA CISPADANA

AUTOSTRADA REGIONALE CISPADANA
DAL CASELLO DI REGGIOLO-ROLO SULLA A22
AL CASELLO DI FERRARA SUD SULLA A13

CODICE C.U.P. E81808000000009

PROGETTO DEFINITIVO

VIABILITA' DI ADDUZIONE AL SISTEMA AUTOSTRADALE
D04-08 (EX 1FE) RACCORDO BONDENO-CENTO-AUTOSTRADA CISPADANA
MITIGAZIONI AMBIENTALI

STUDIO ACUSTICO

FASE DI ESERCIZIO
MAPPATURA DELLE ISOFONICHE NEL PERIODO DIURNO CON MITIGAZIONI

RESPONSABILE INTEGRAZIONE PRESTAZIONI SPECIALISTICHE
Ing. Emilio Salvi
Albo Ing. Reggio Emilia n° 945

Autorevole Regionale
Cispadana S.p.A.
Presidente
Giuseppe Pizzari

TECNOLOGIA
ING. EMILIO SALVI
Via S. Maria 11/13
41013 REGGIO EMILIA (MO)

REGIOLO (RE)

G									
F									
E									
D									
C									
B									
A	17.04.2012	EMISSIONE							
REV.	DATA	DESCRIZIONE							
IDENTIFICAZIONE ELABORATO	REV.	DATA	DESCRIZIONE	REDAZIONE	CONTROLLO	APPROVAZIONE			
517417	PD	0	010	DM	AD	AC	MM	03	A
									DATA: MAGGIO 2012
									SCALA: 1:5.000