




PLANIMETRIA - SCALA 1:50

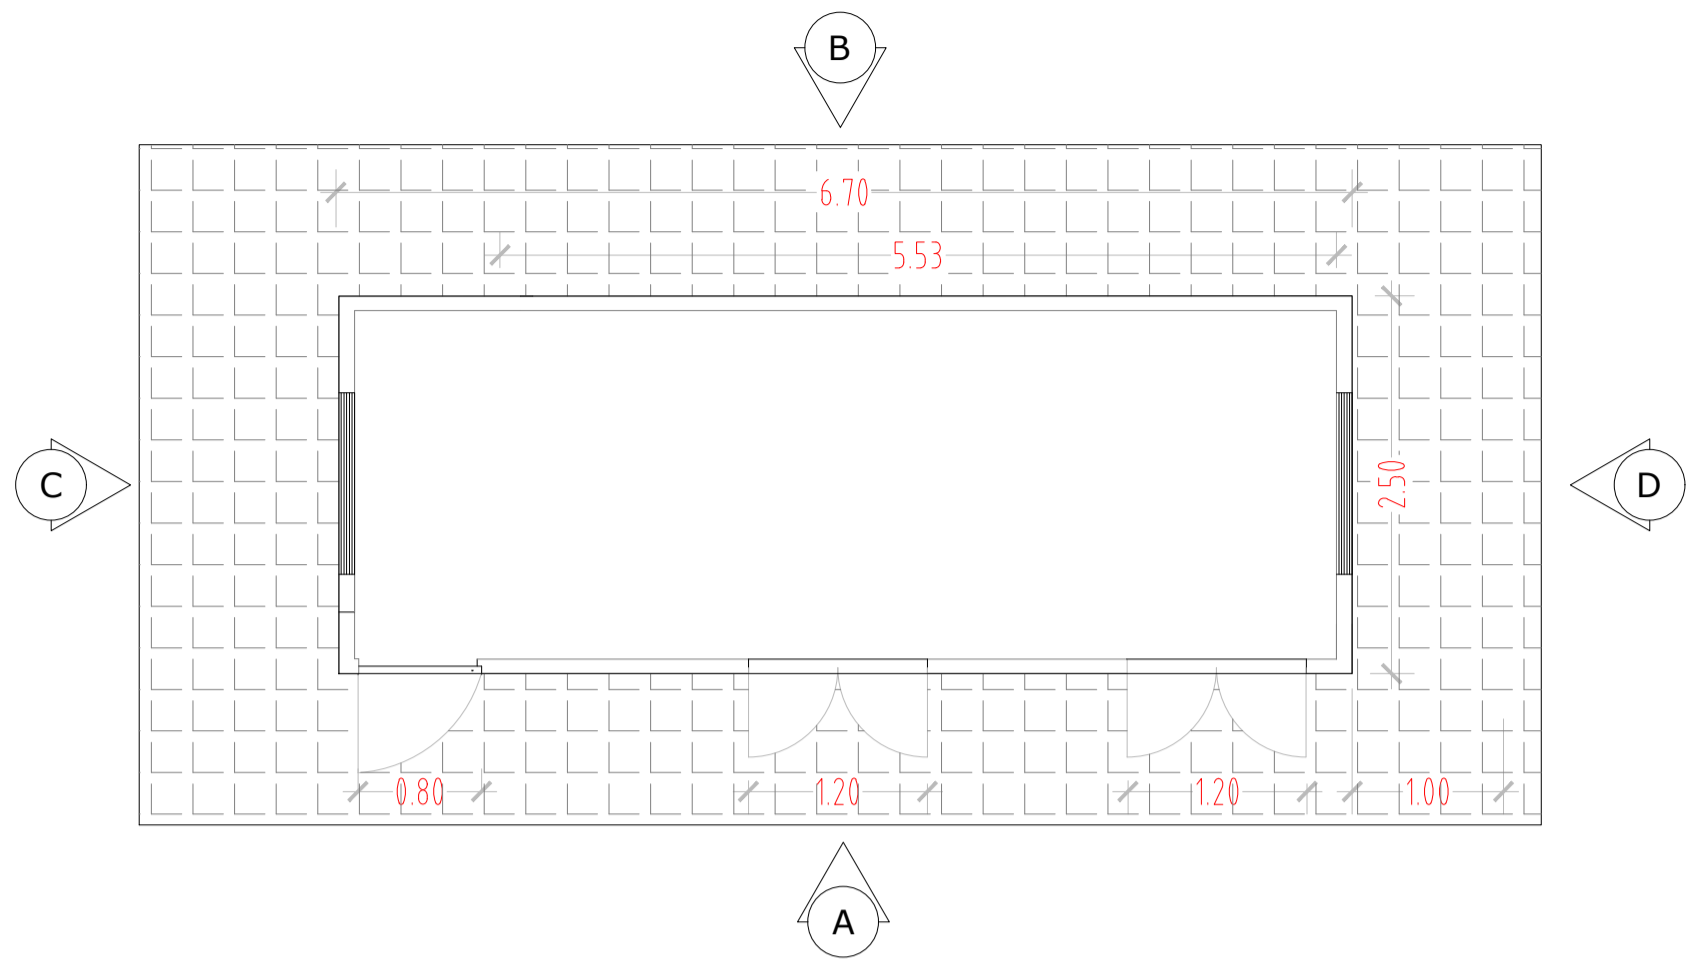


SEZIONE - SCALA 1:50

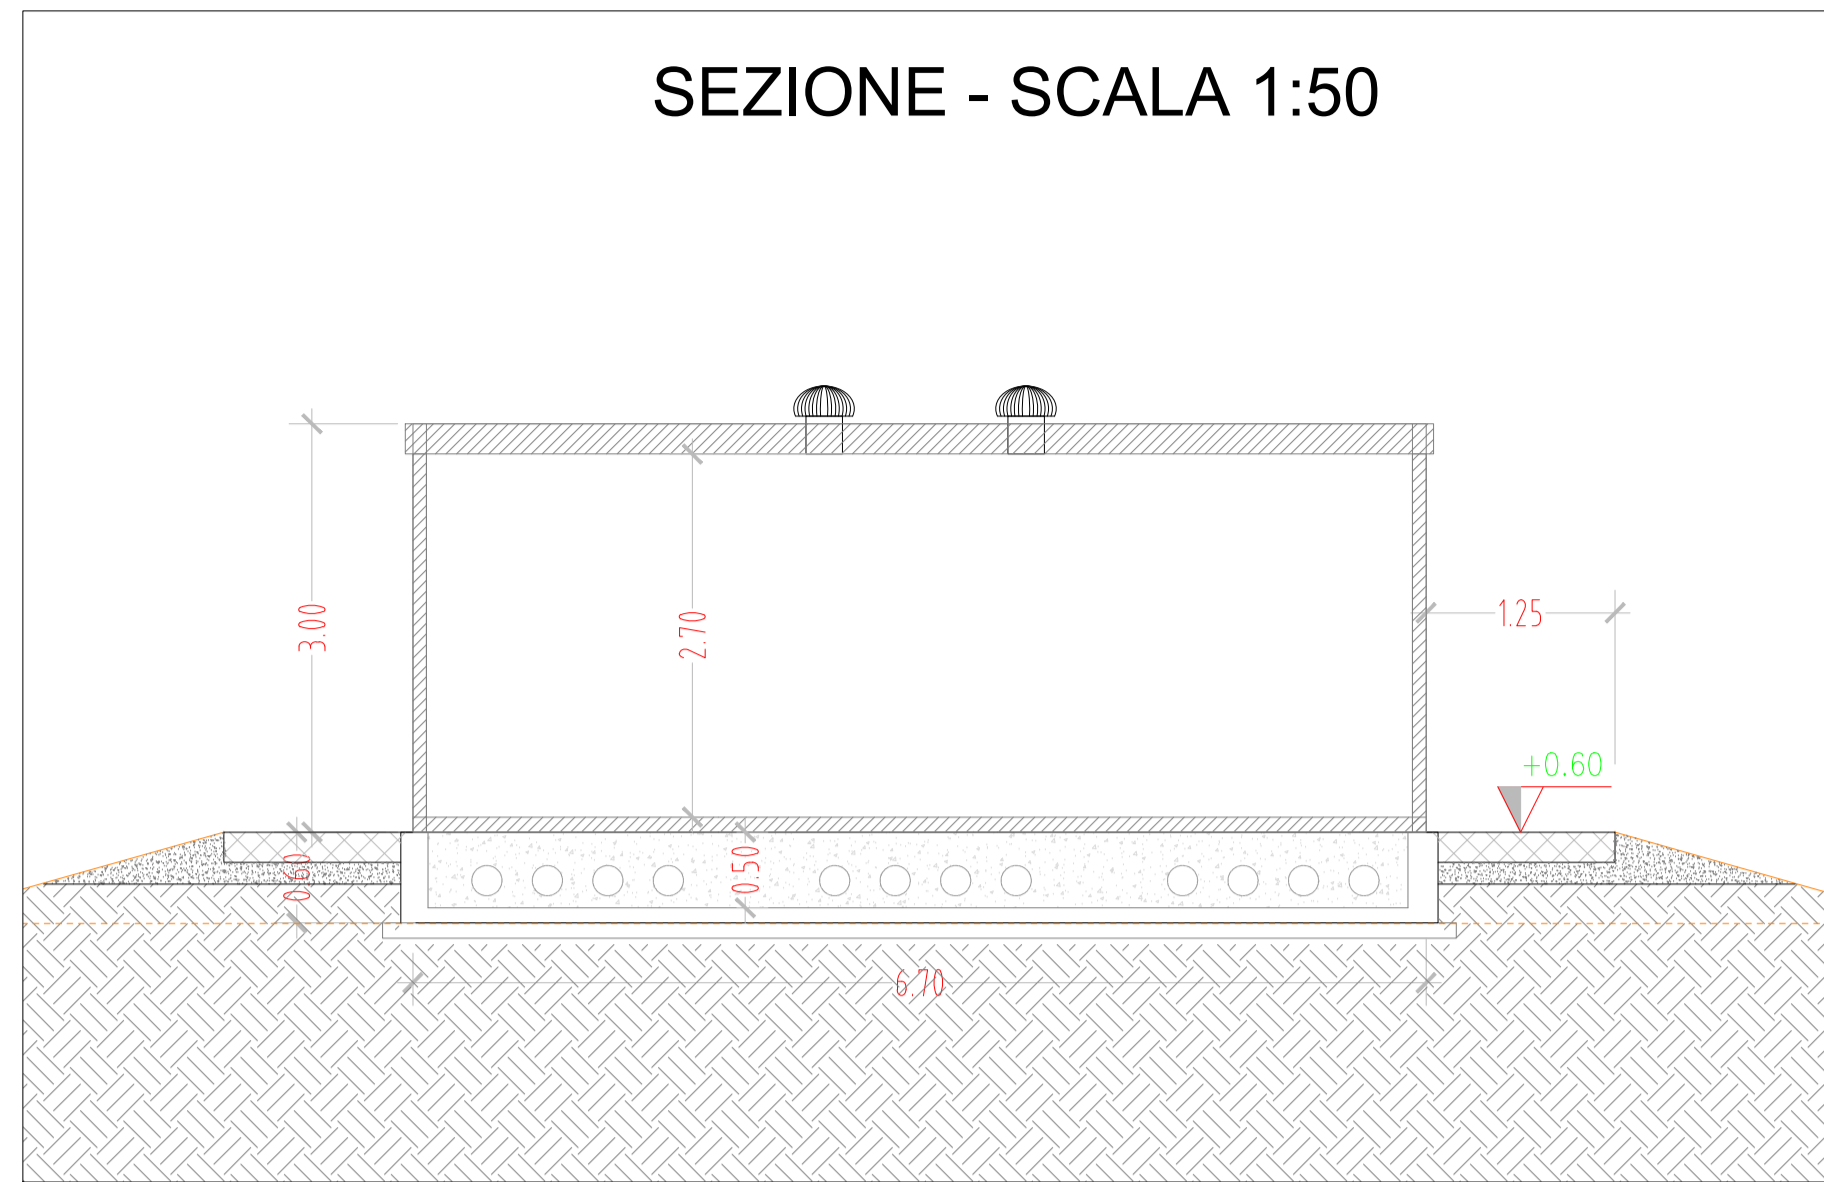


VISTA A - SCALA 1:50

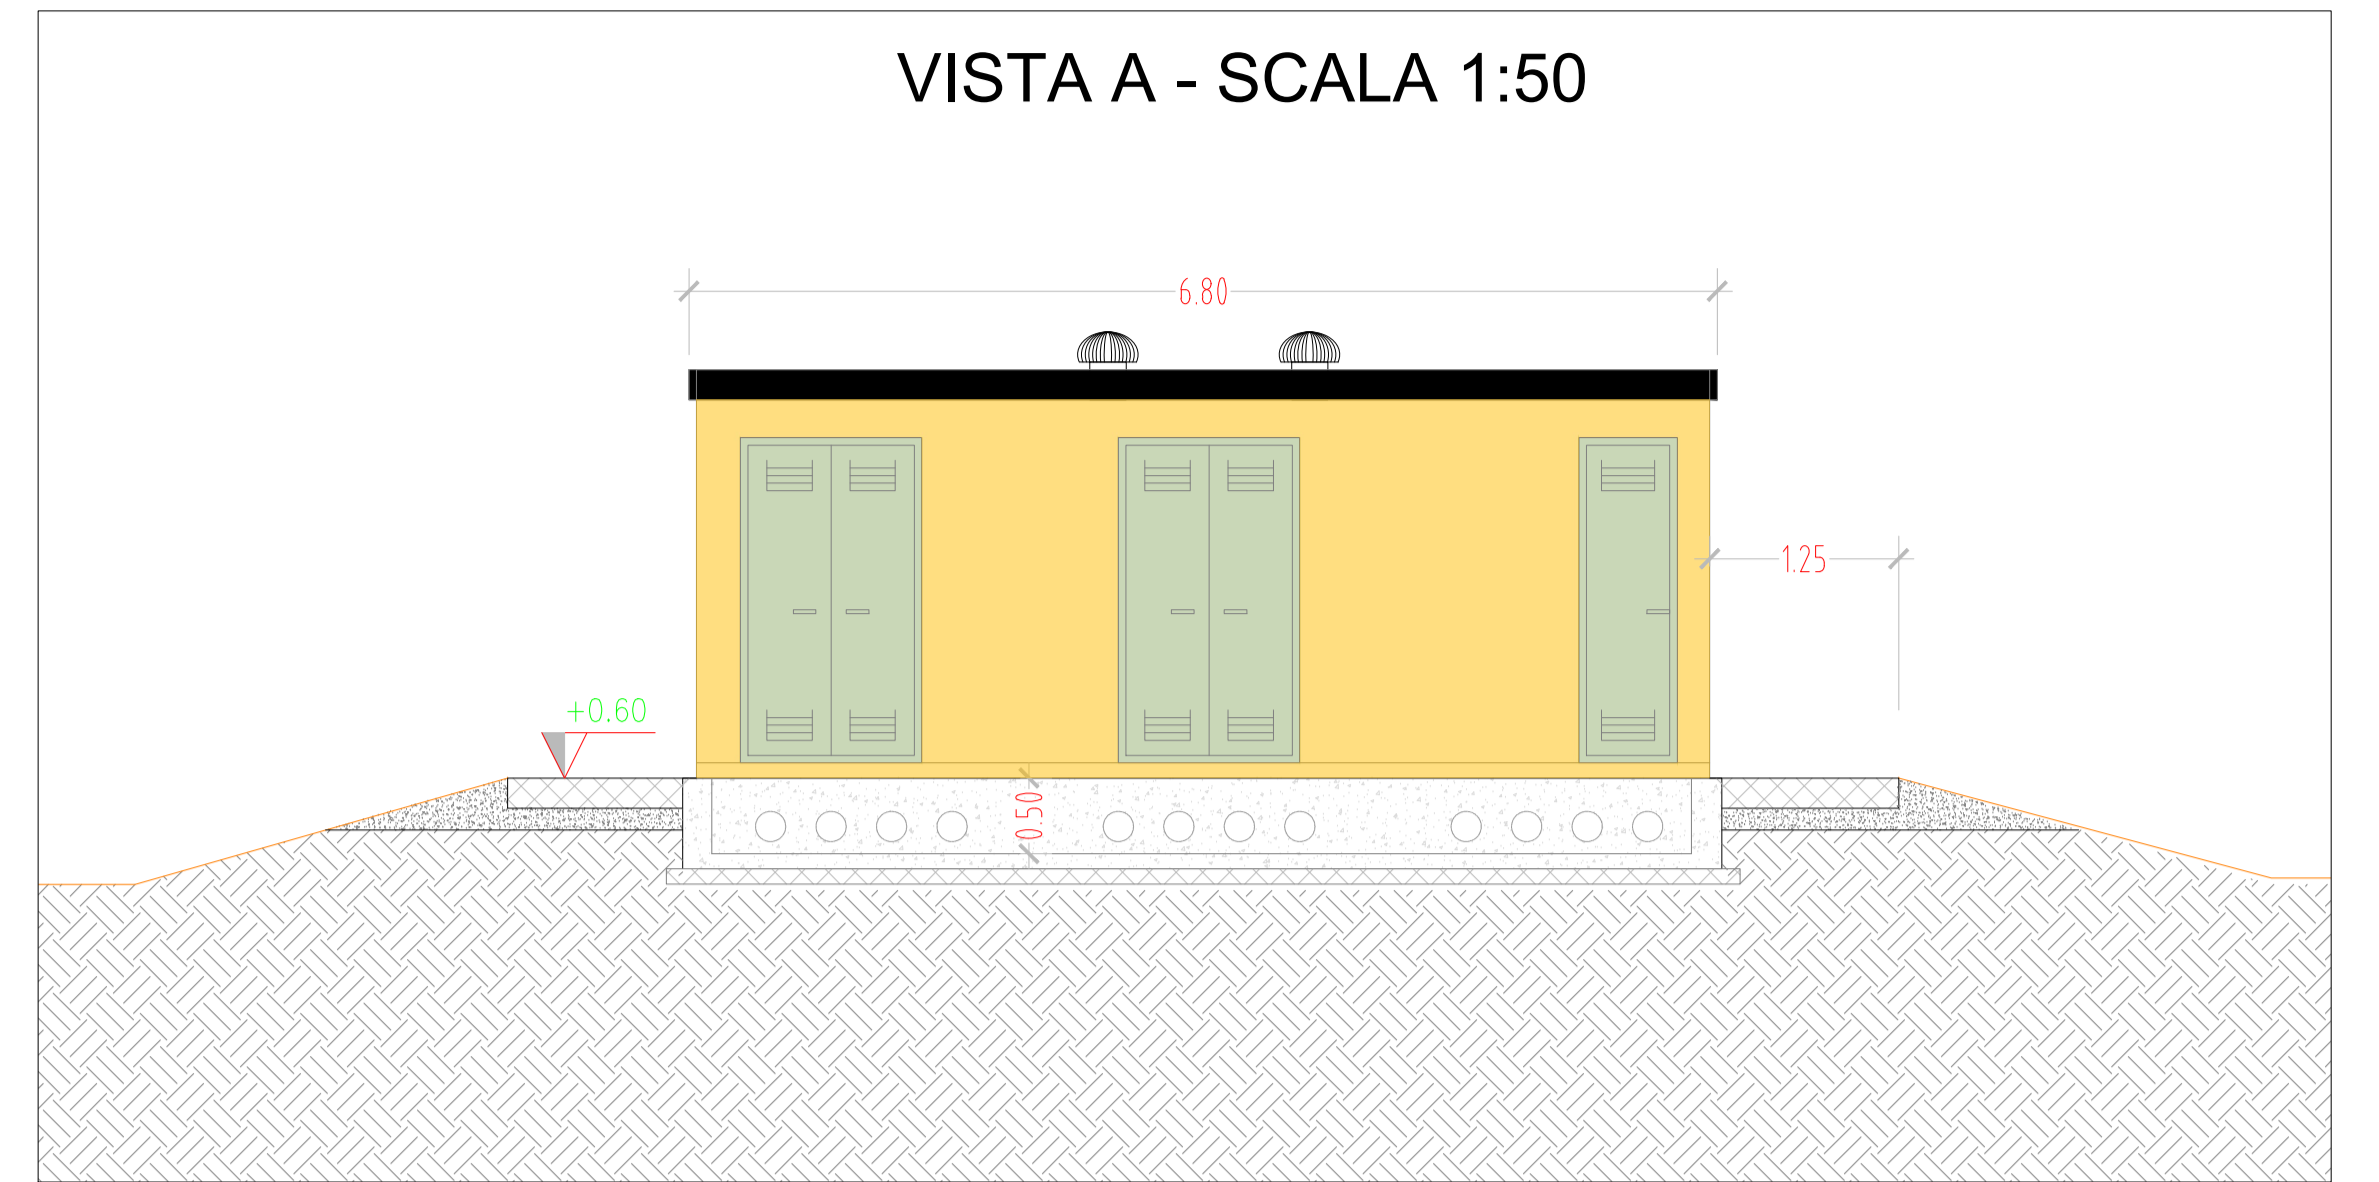


PIANTA FONDAZIONI - SCALA 1:50

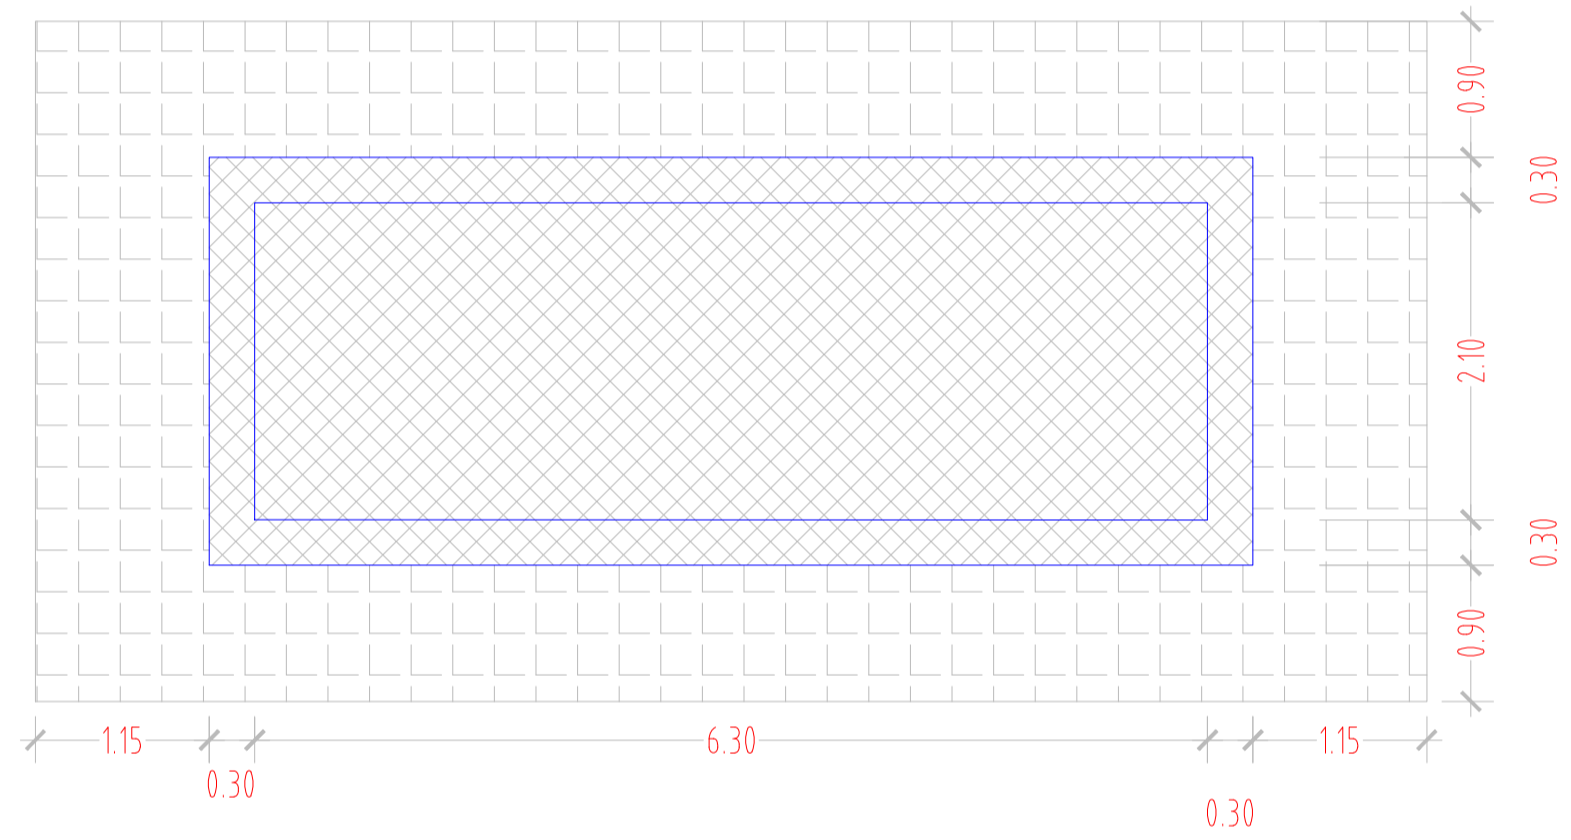


VISTA B - SCALA 1:50

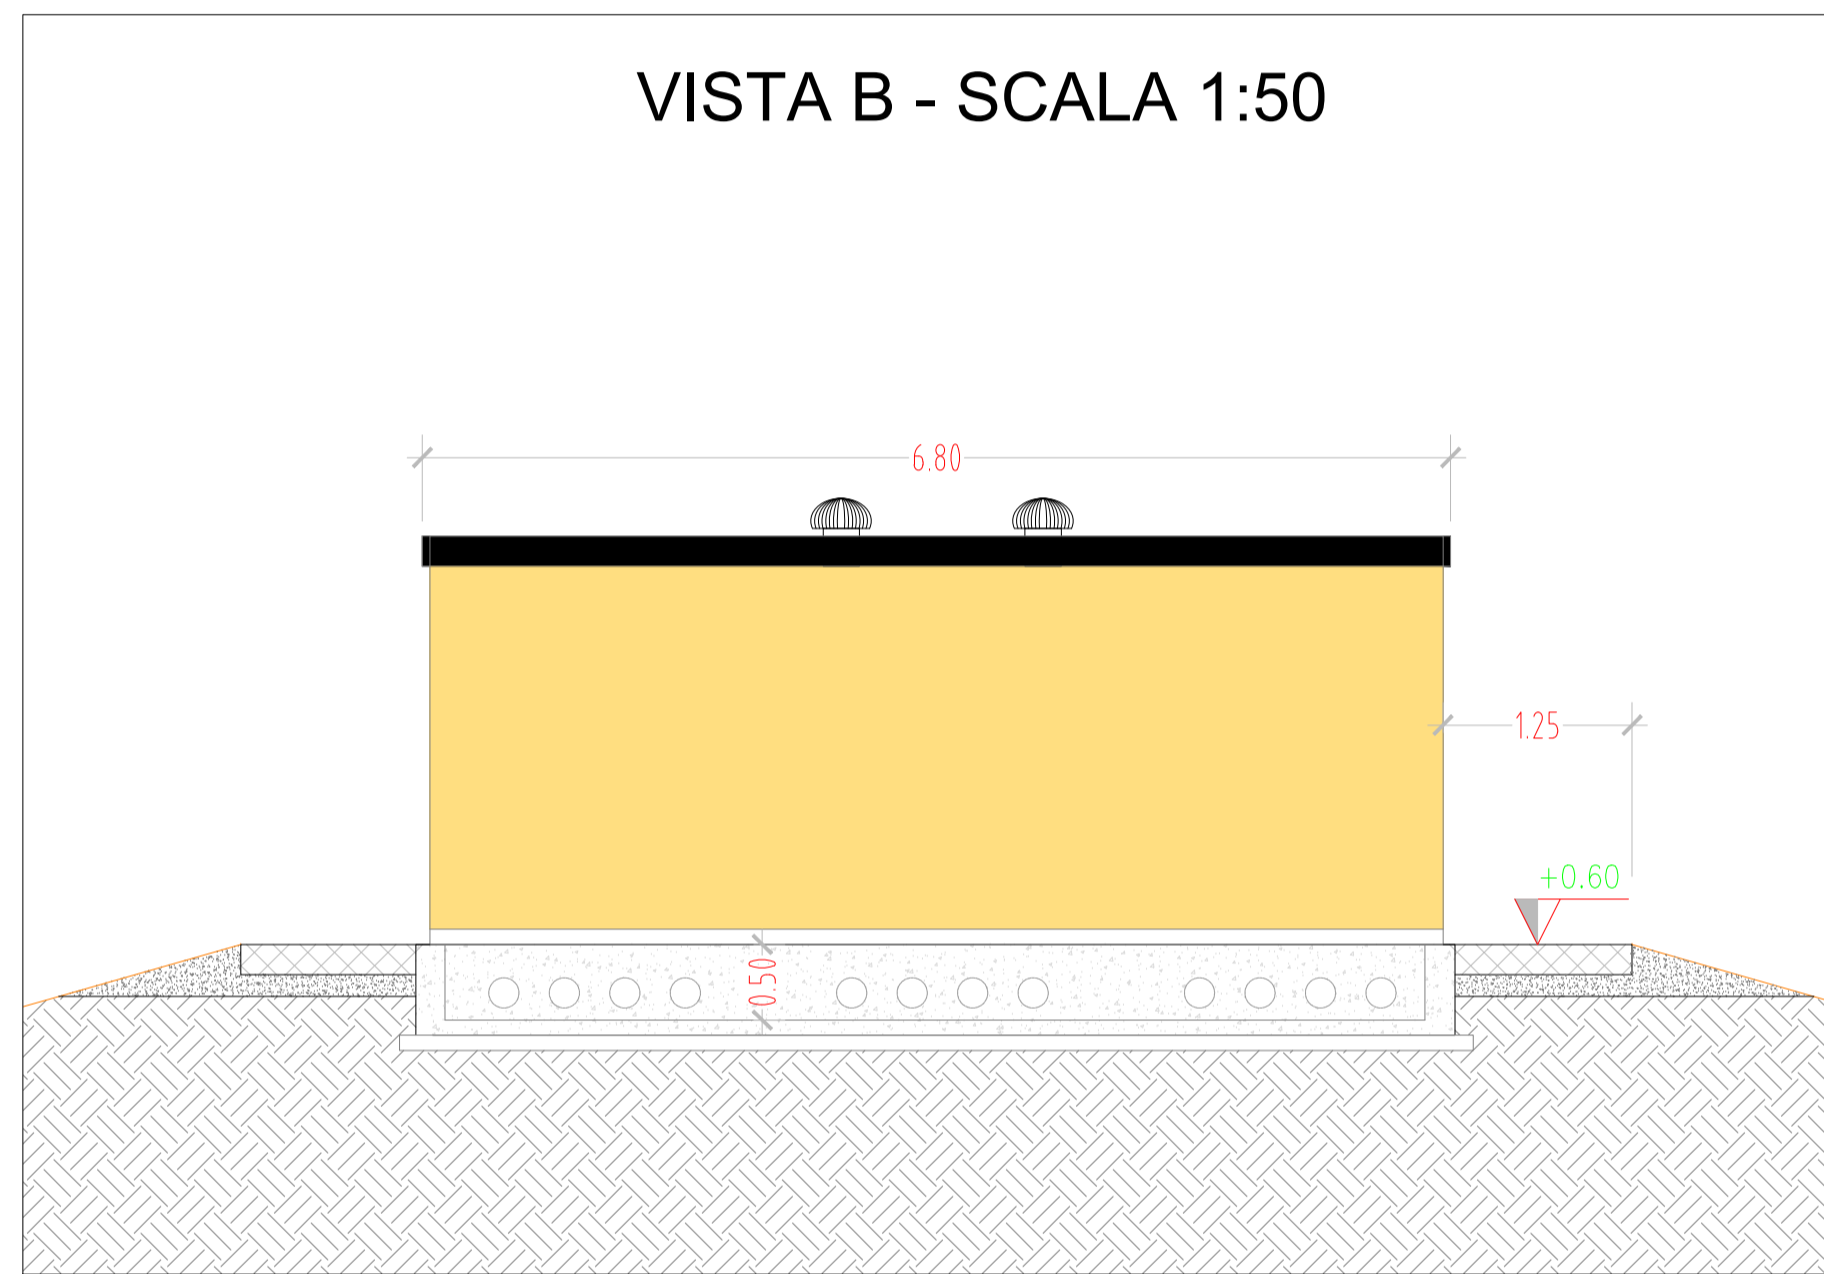


VISTA C - SCALA 1:50

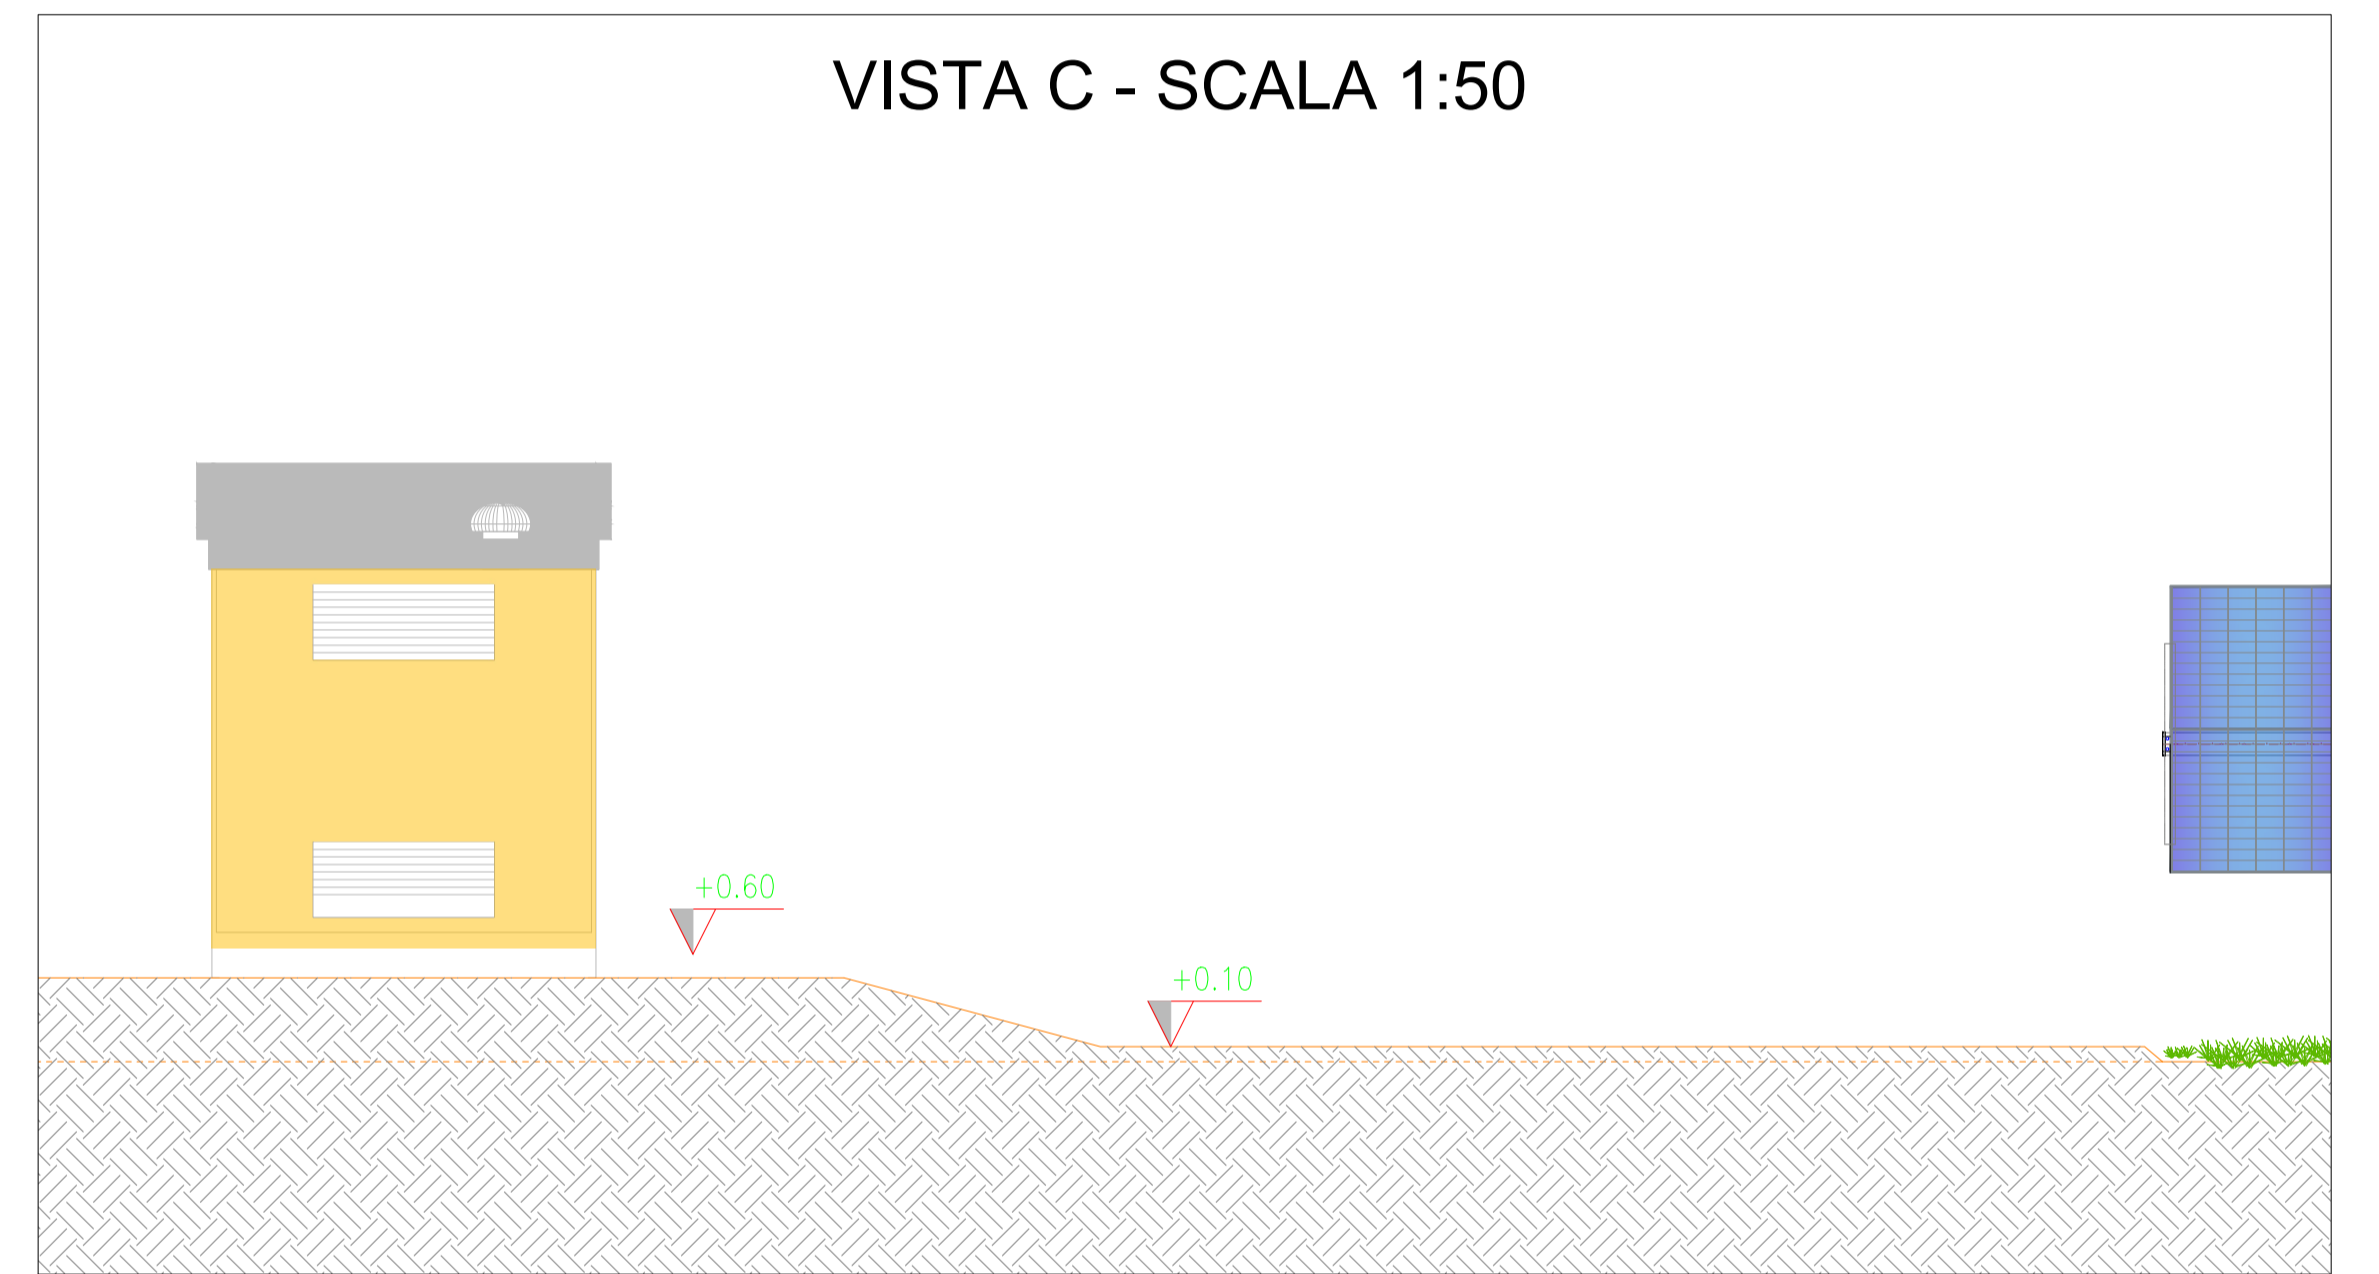

VISTA DALL'ALTO - SCALA 1:50

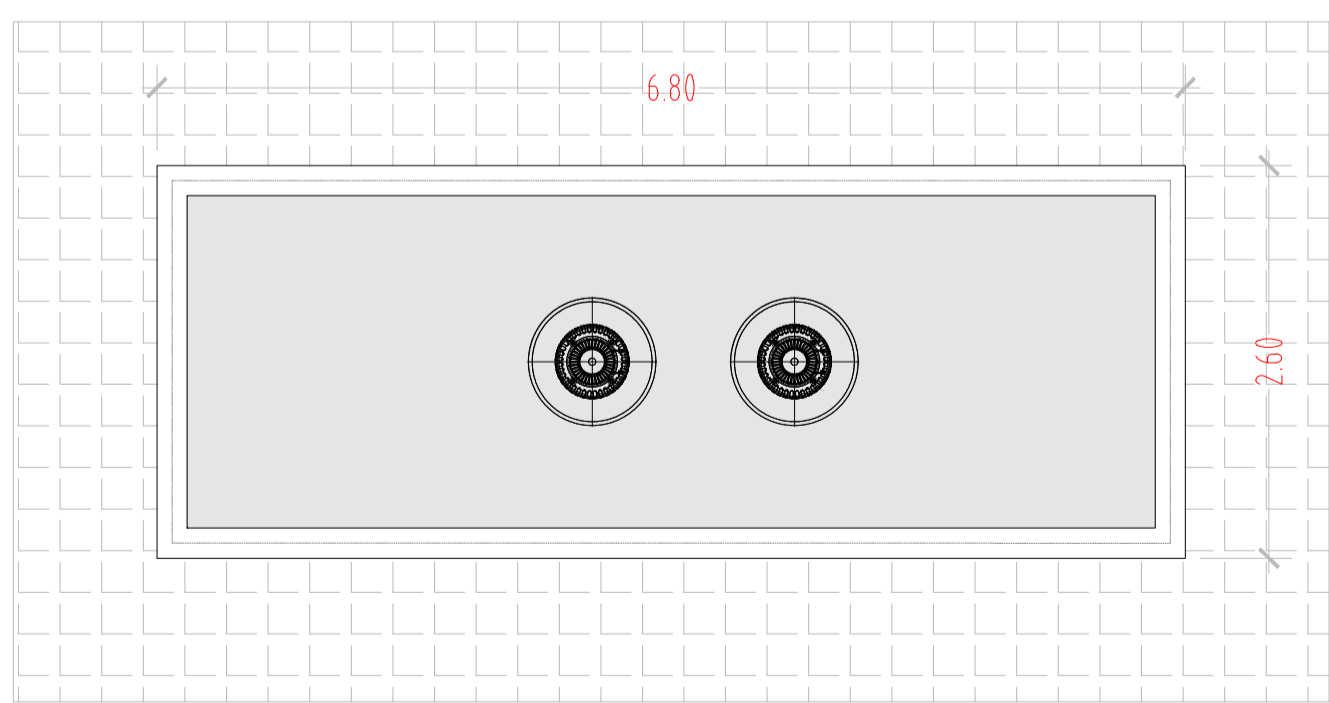

VISTA D - SCALA 1:50

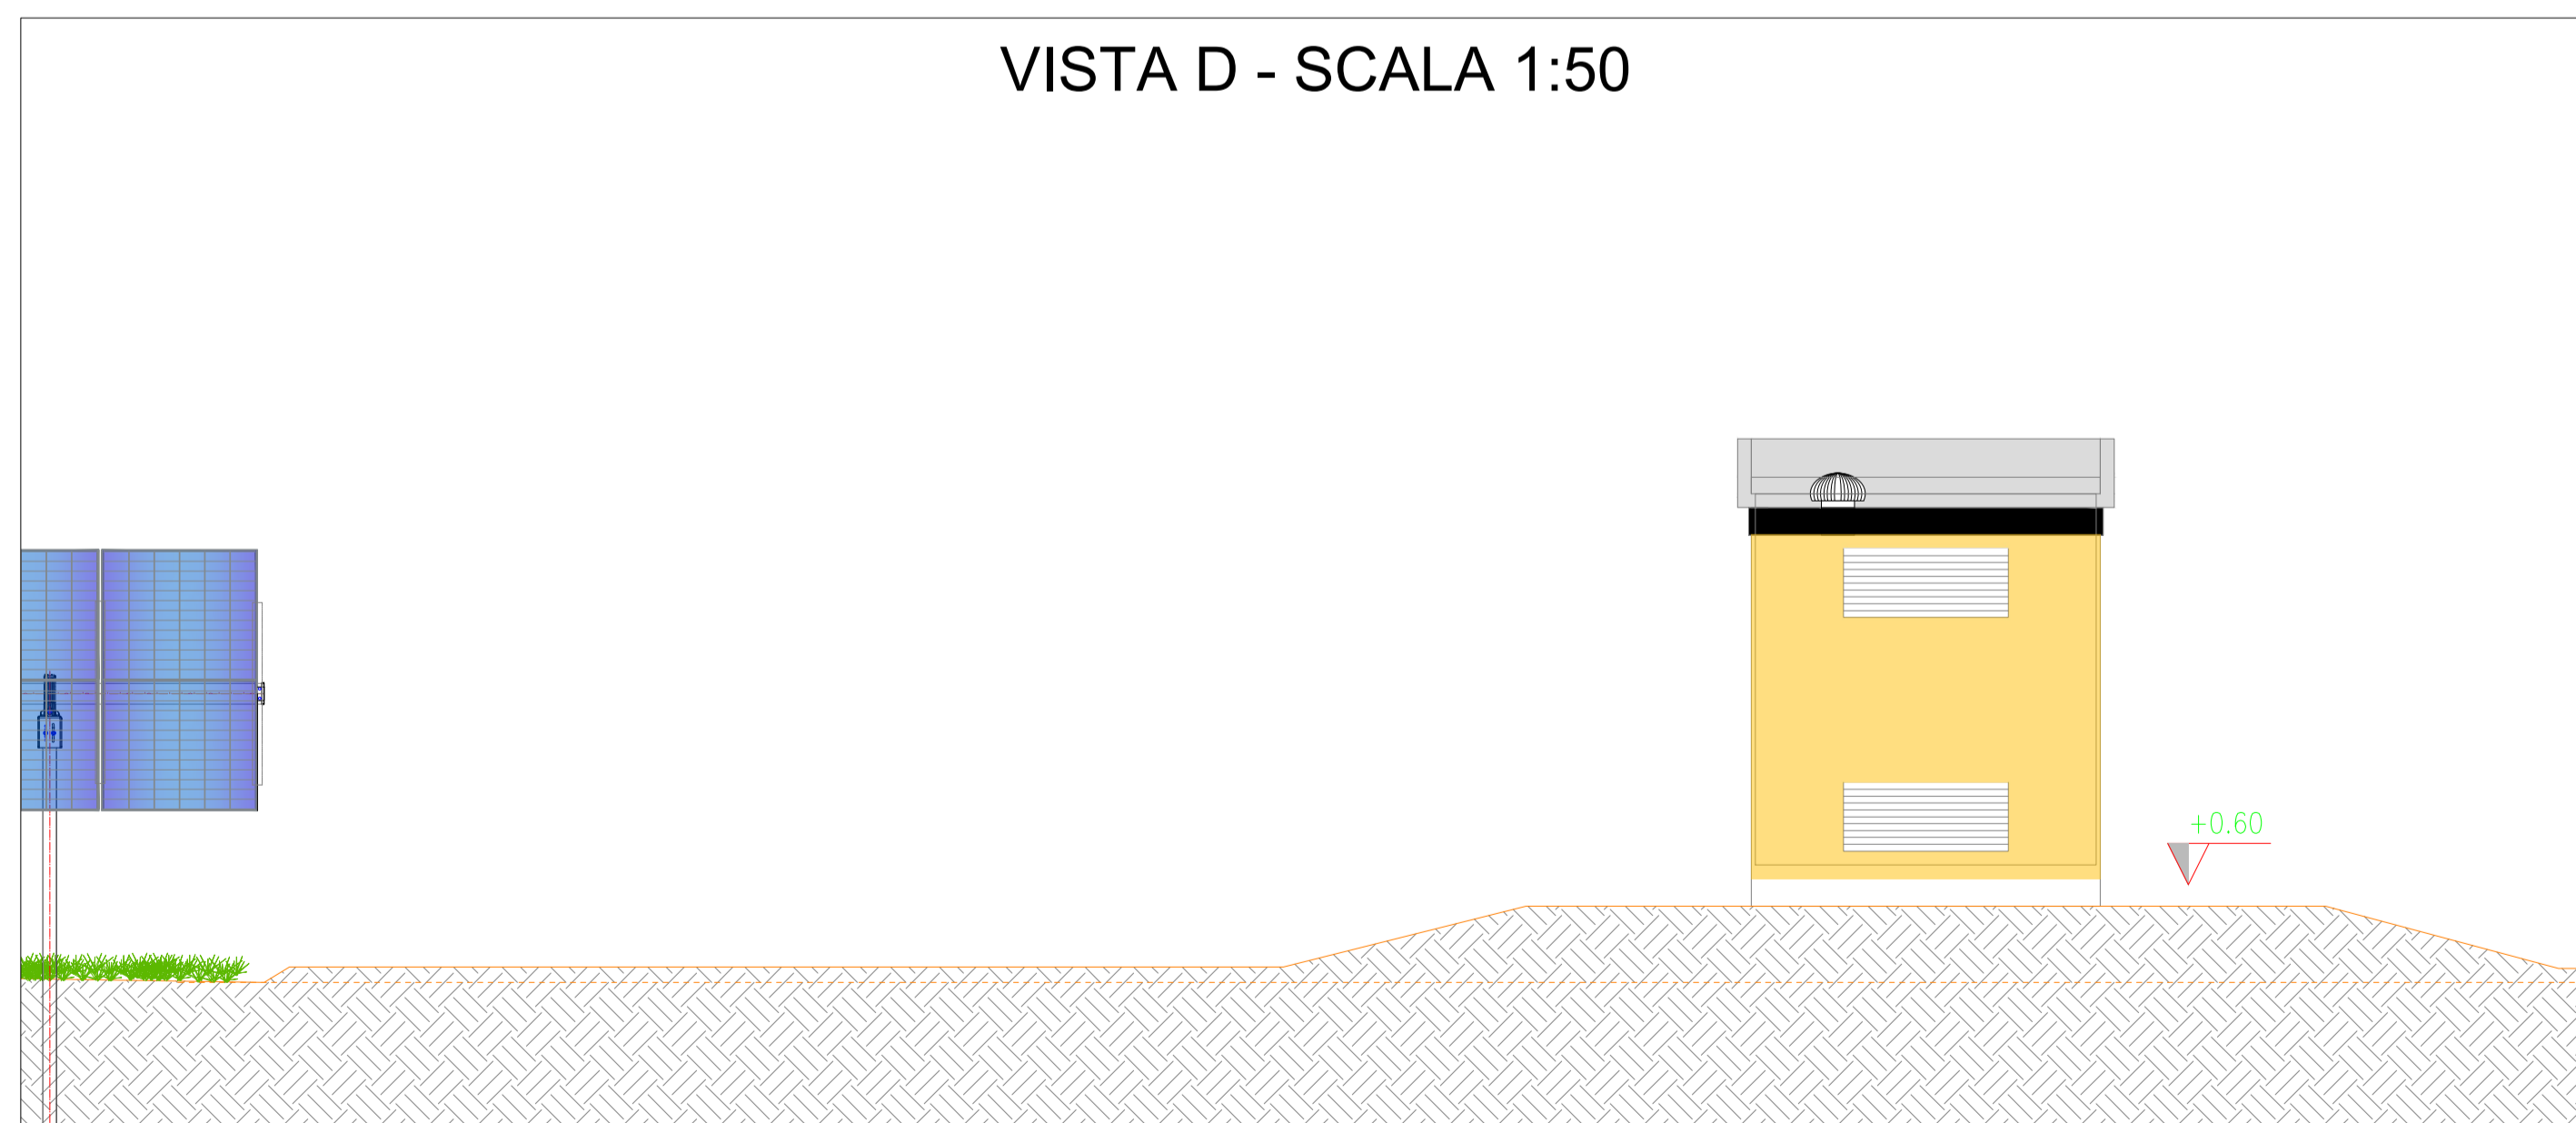

PROGETTO	DESCRIZIONE E REVISIONE	MR	05/21	Firma
1	PROGETTO REV 01			
REV		Sign	Data	Firma
			EMESSO	

VERDE 7 S.r.l.				Verde 7 s.r.l.	
COMUNE DI SASSARI (SS)				COD. RIF -	
PROGETTO PER LA REALIZZAZIONE DI UN IMPIANTO AGRIVOLTACO				ELABORATO N° FILE	
PROGETTO DEFINITIVO				PD	
TAV59a - TIPICO CABINA AUSILIARIA MT				Scala VARIE	

Questo disegno è di nostra proprietà riservata a termini di legge e non è vietata la riproduzione anche parziale senza nostra autorizzazione scritta.