




PLANIMETRIA - SCALA 1:50

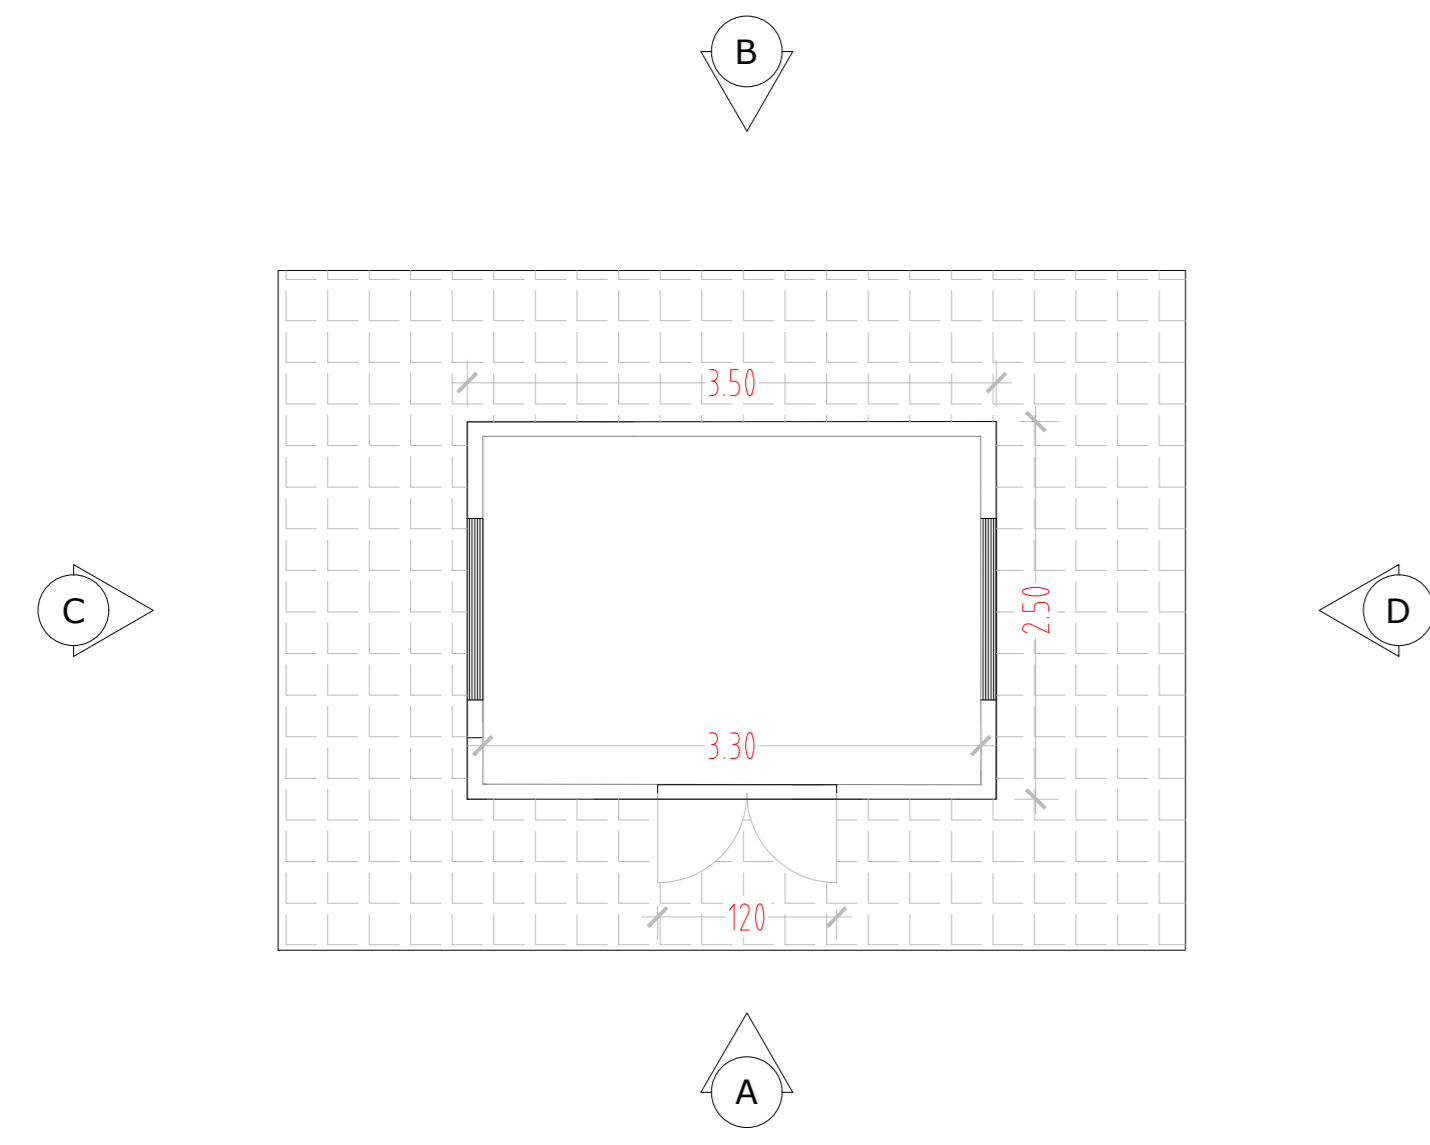


SEZIONE - SCALA 1:50

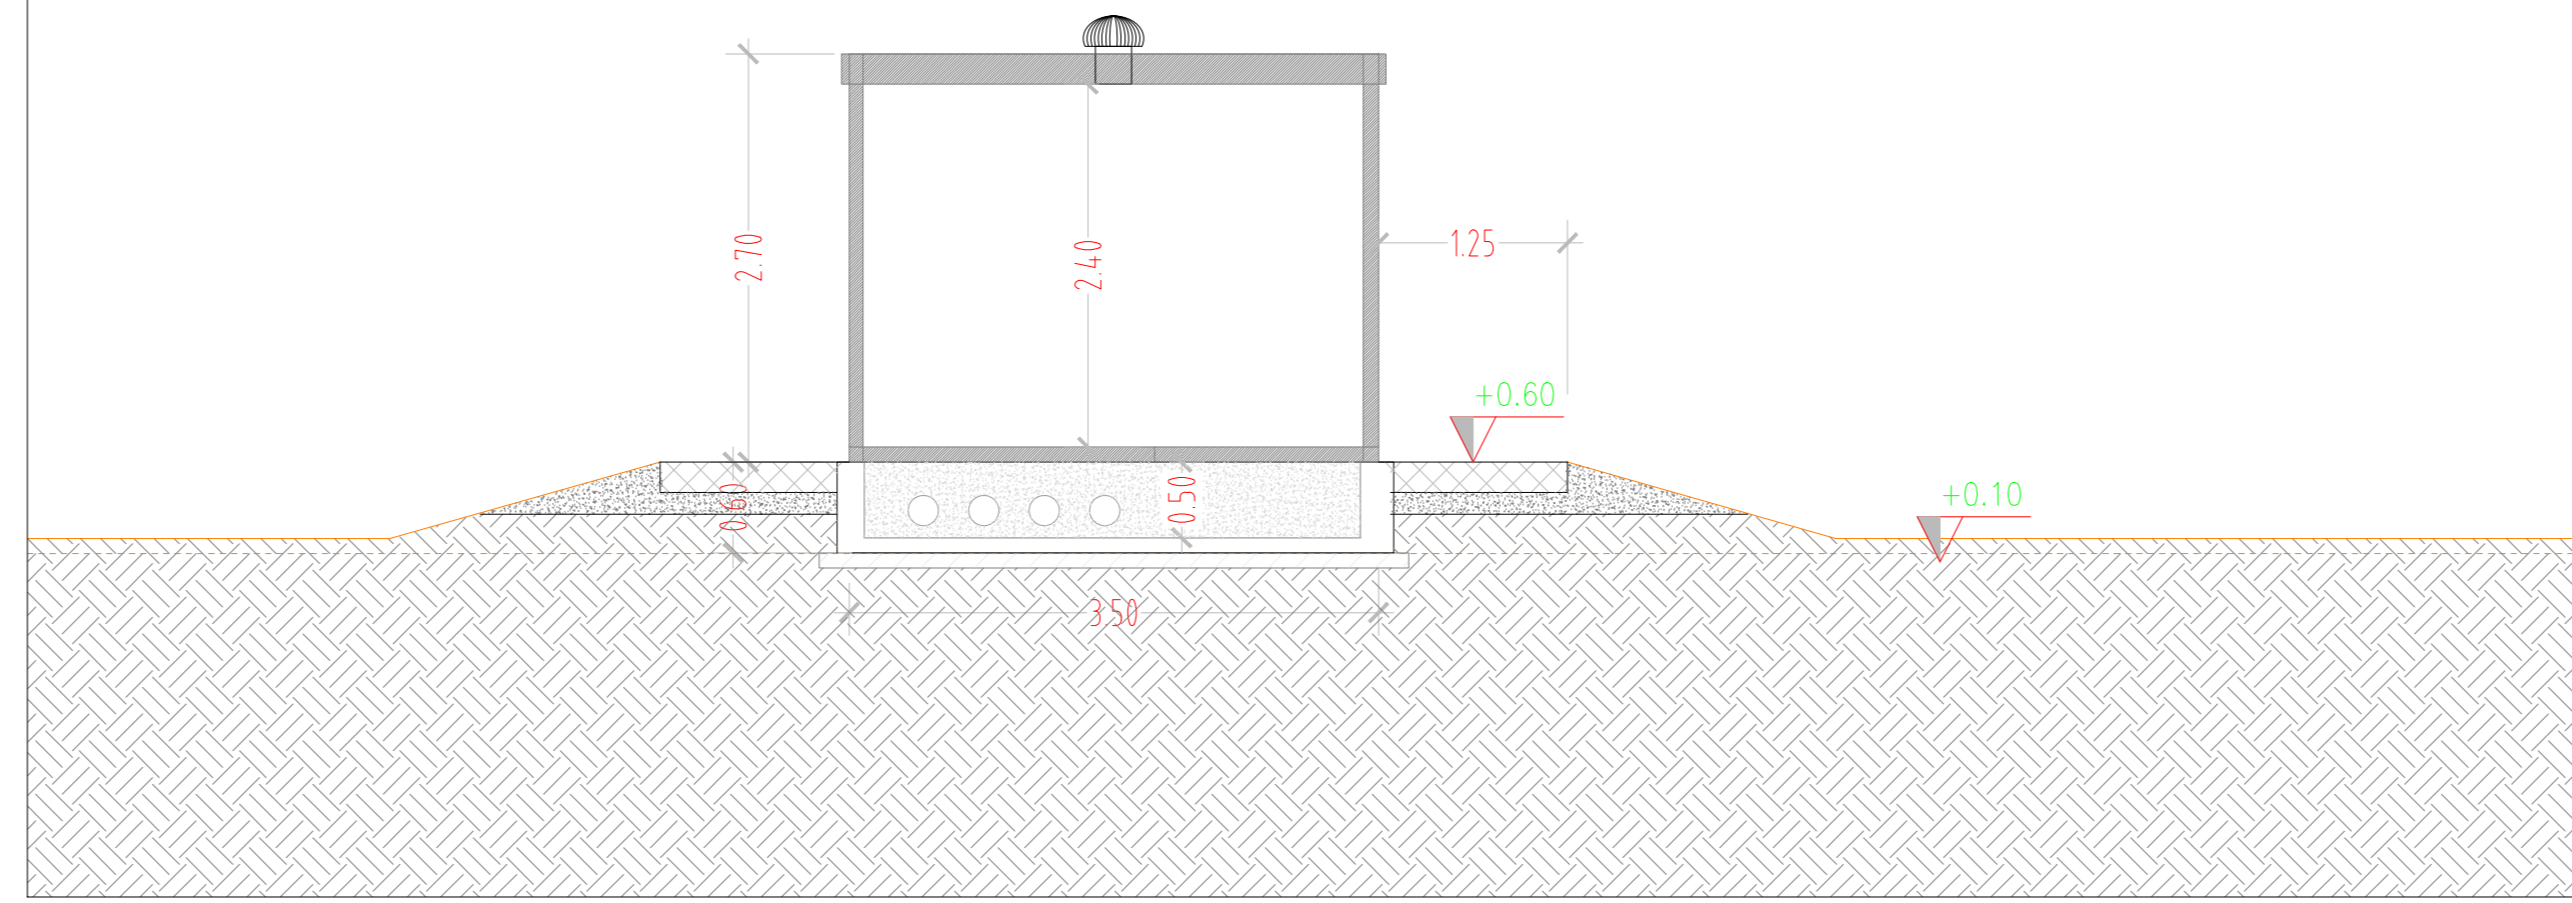


VISTA A - SCALA 1:50

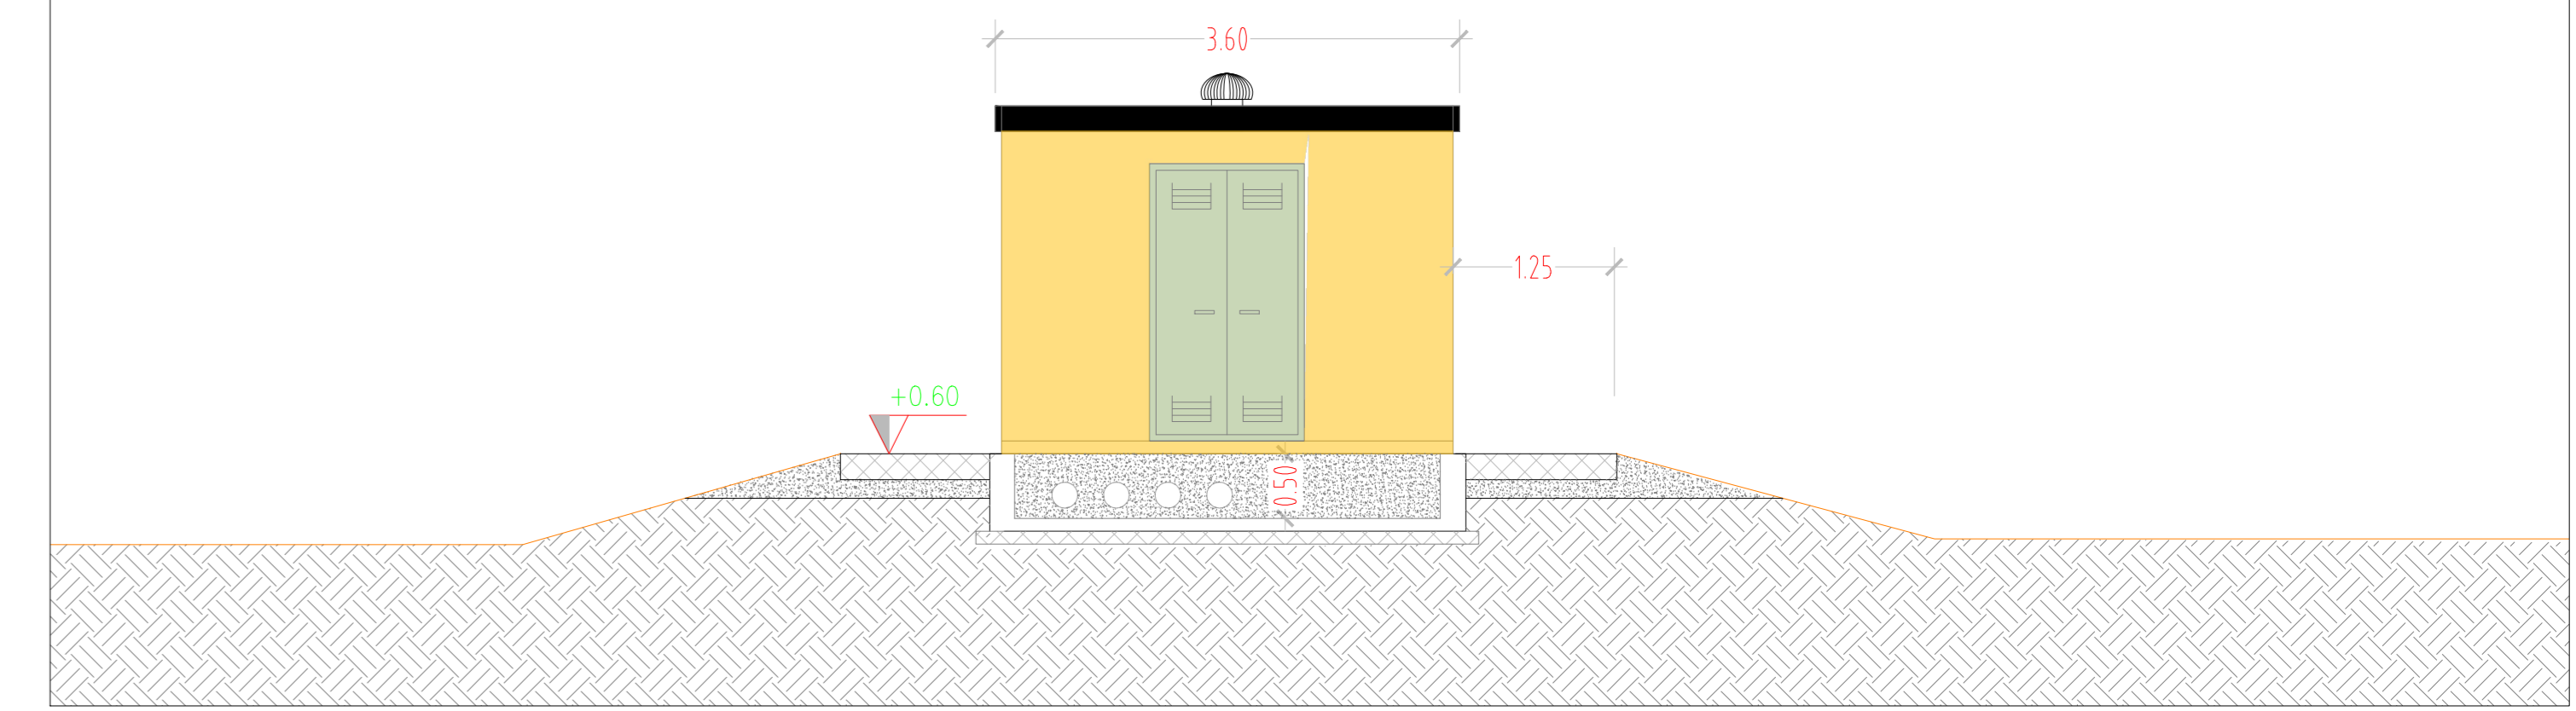


PIANTA FONDAZIONI - SCALA 1:50

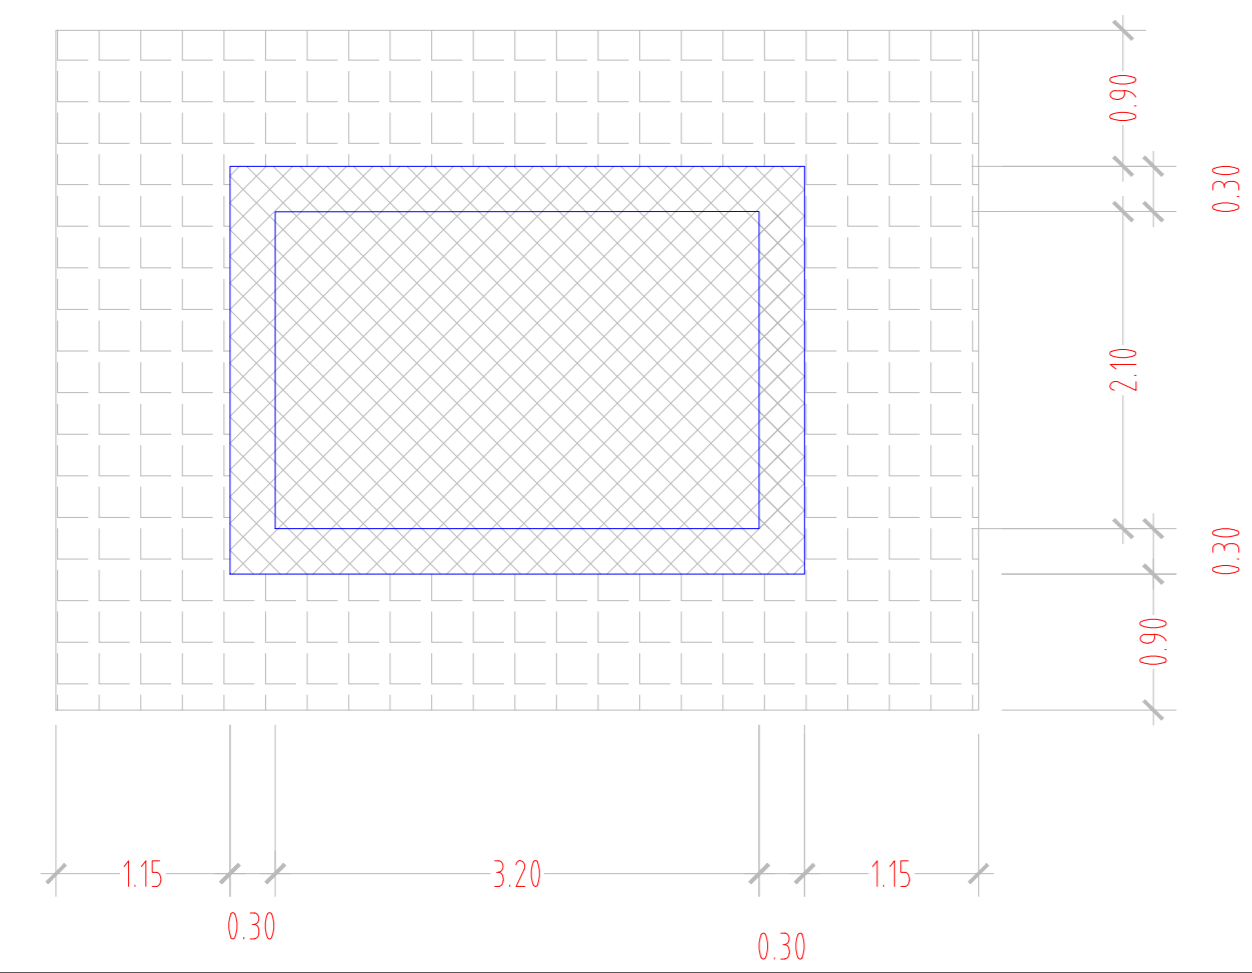


VISTA B - SCALA 1:50

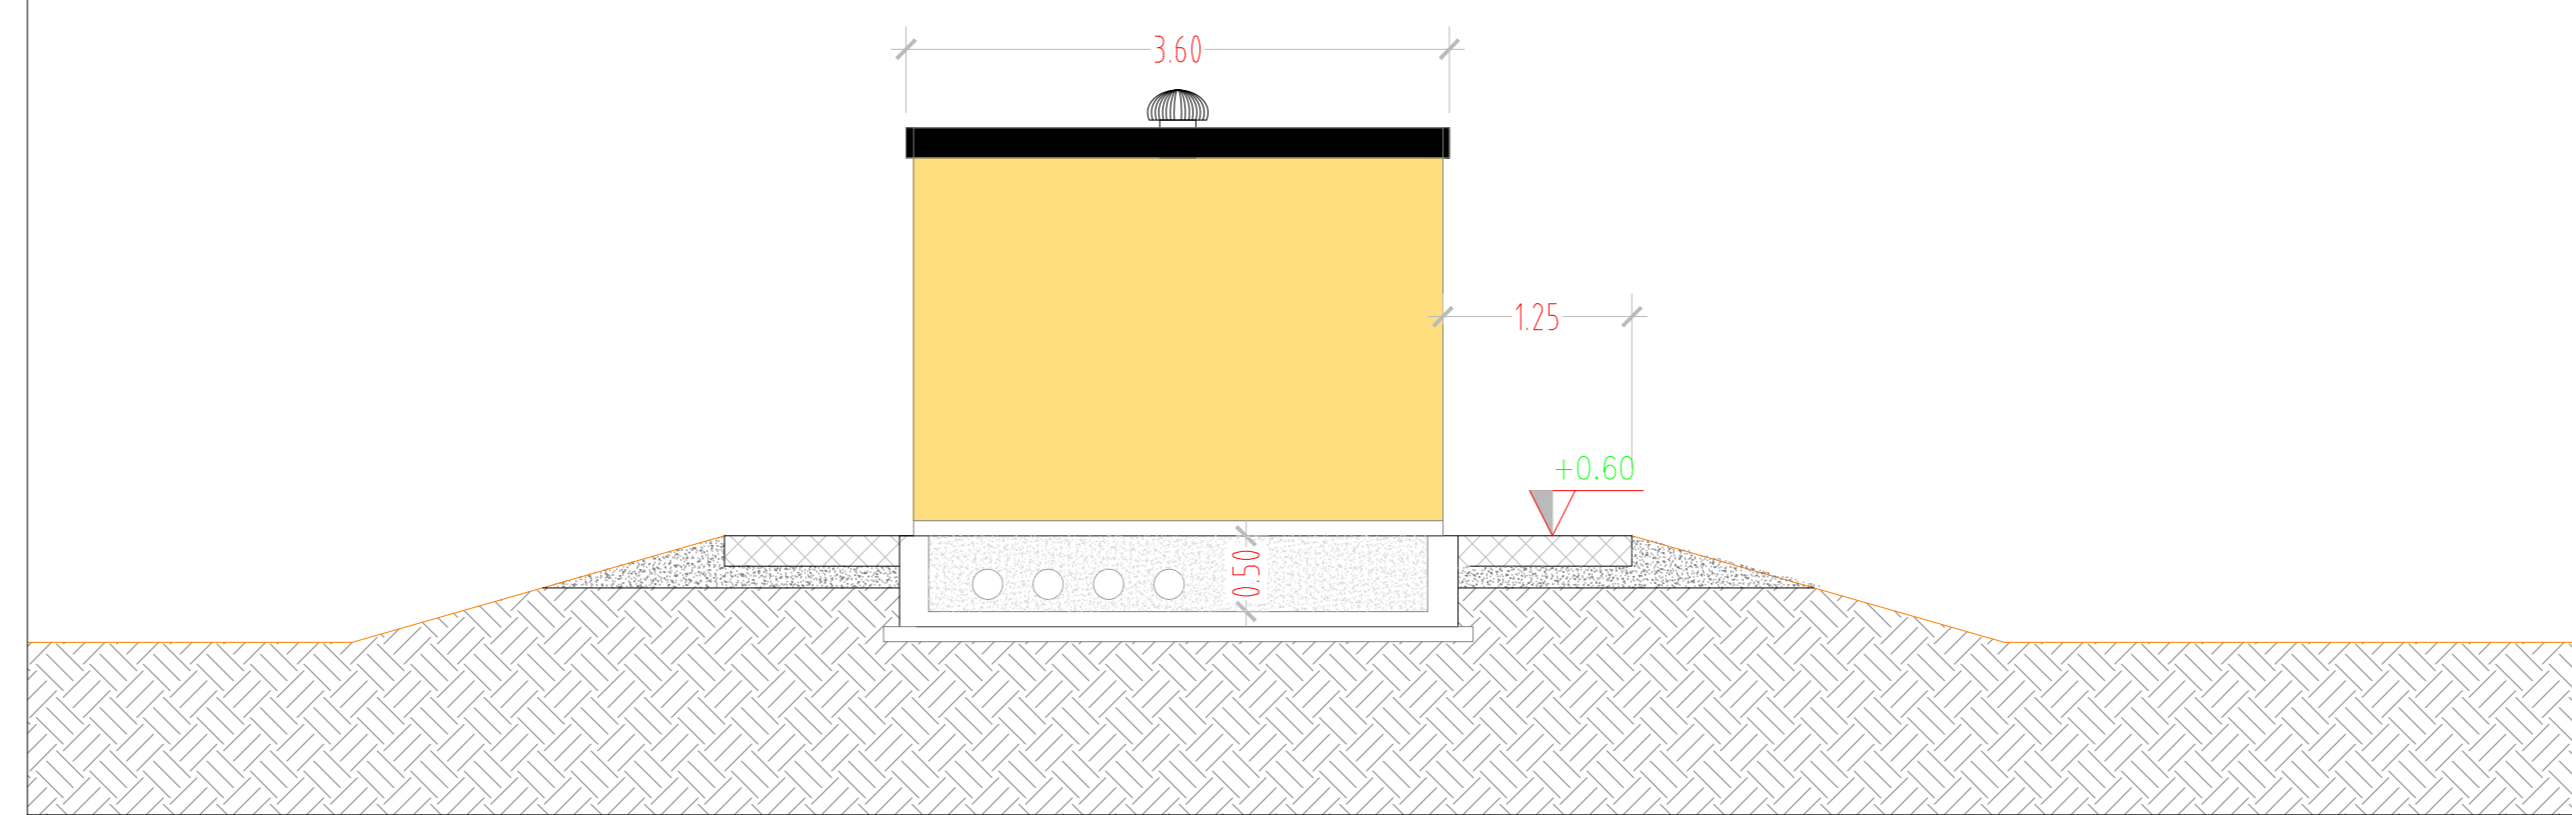


VISTA C - SCALA 1:50

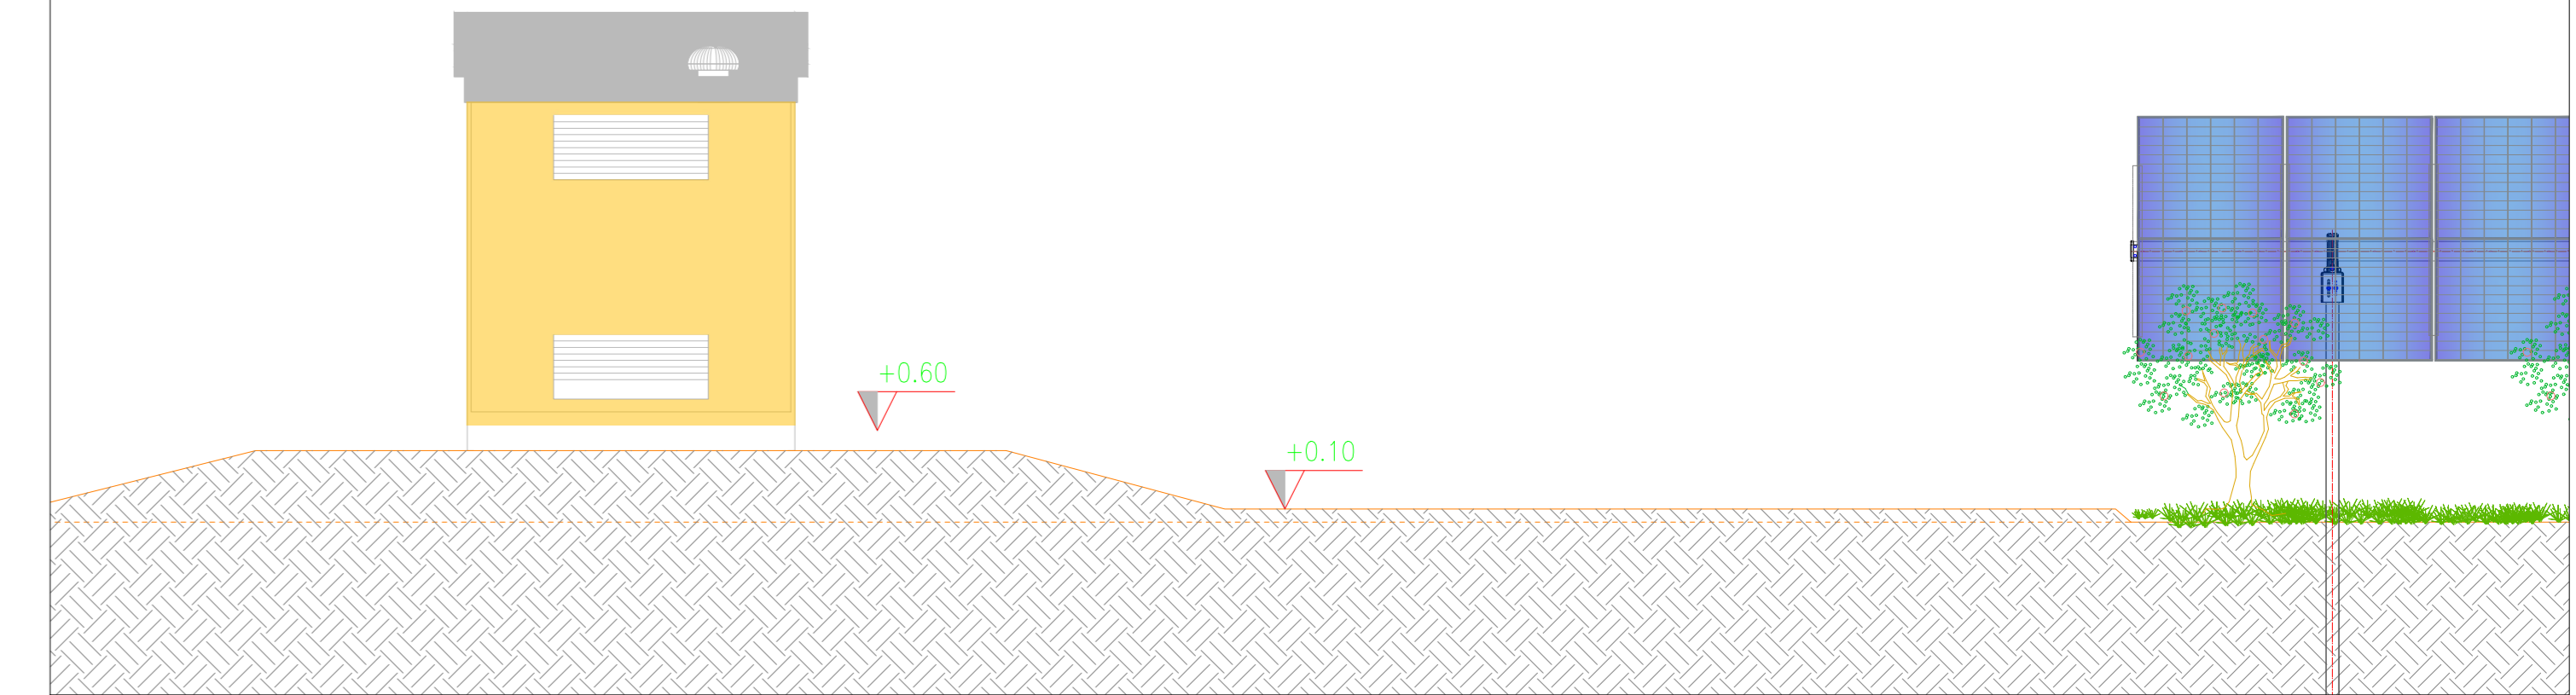

VISTA DALL'ALTO - SCALA 1:50

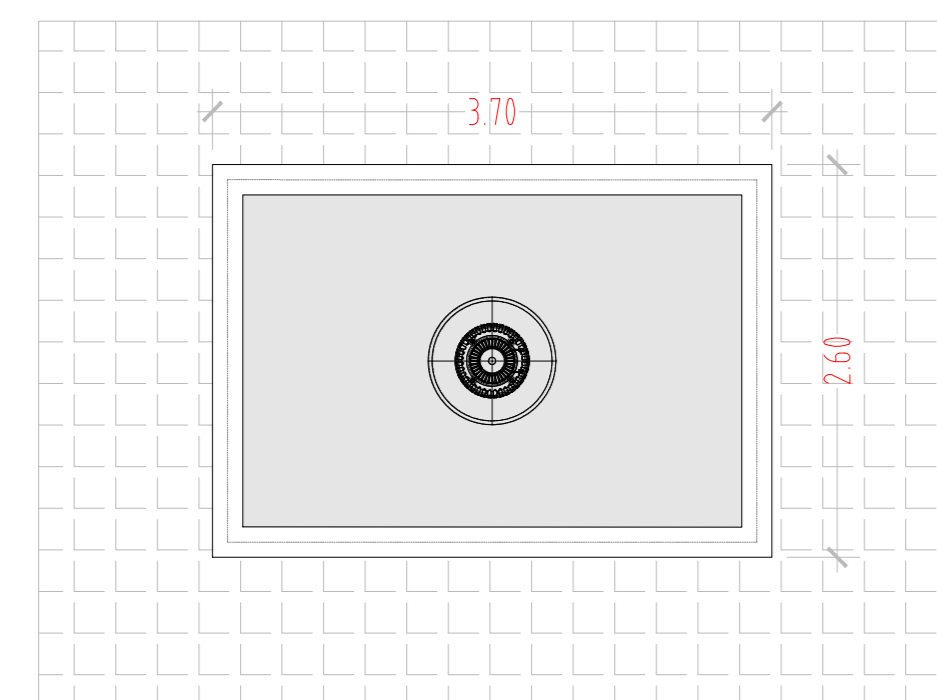

VISTA D - SCALA 1:50

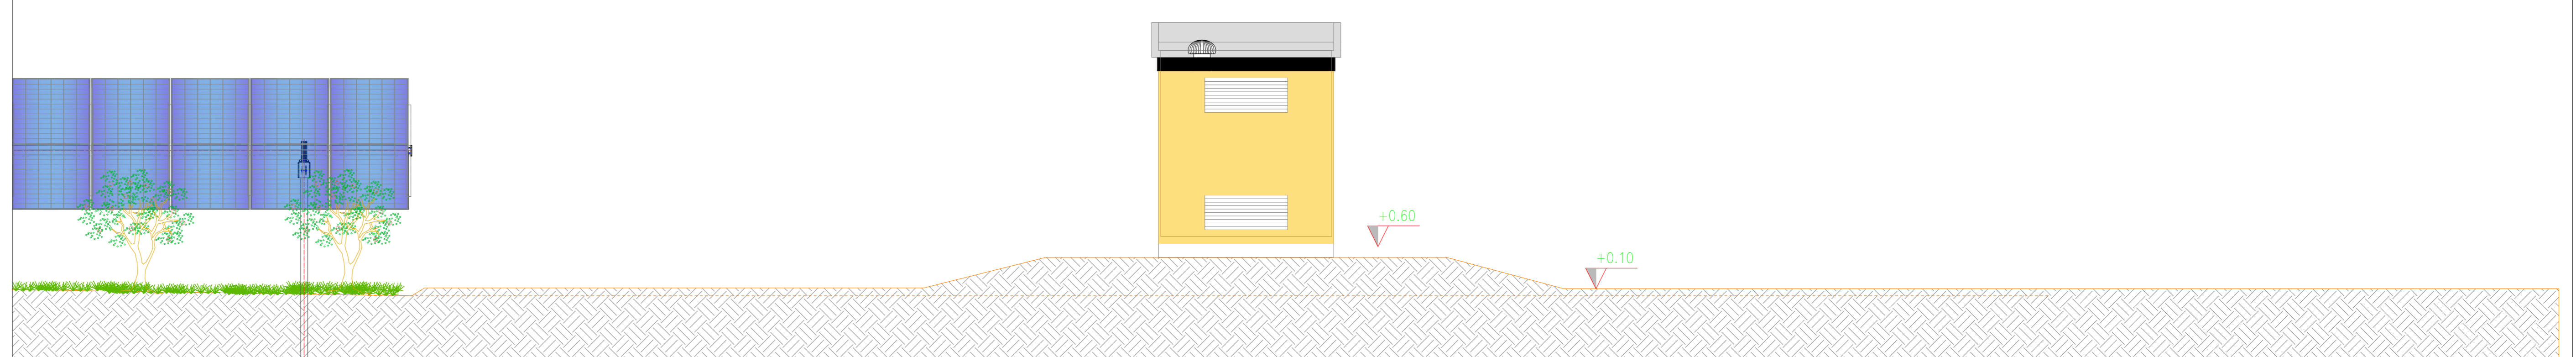

1 PROGETTO REV 01		MR	05/21
DESCRIZIONE E REVISIONE		Aut.	Prov.
		Data	
		Disegnato	
PROGETTAZIONE			
VERDE 7 S.r.l.		Verde 7 s.r.l.	
COMUNE DI SASSARI (SS)		ELABORATO	
PROGETTO PER LA REALIZZAZIONE DI UN SERVIZIO ABBONTO, TACCO		FILE	
PROGETTO DEFINITIVO		ID	
TAV 59b - TIPICO CABINE AUSILIARIE		Scala 1:50	