




Vista frontale - Scala 1:50

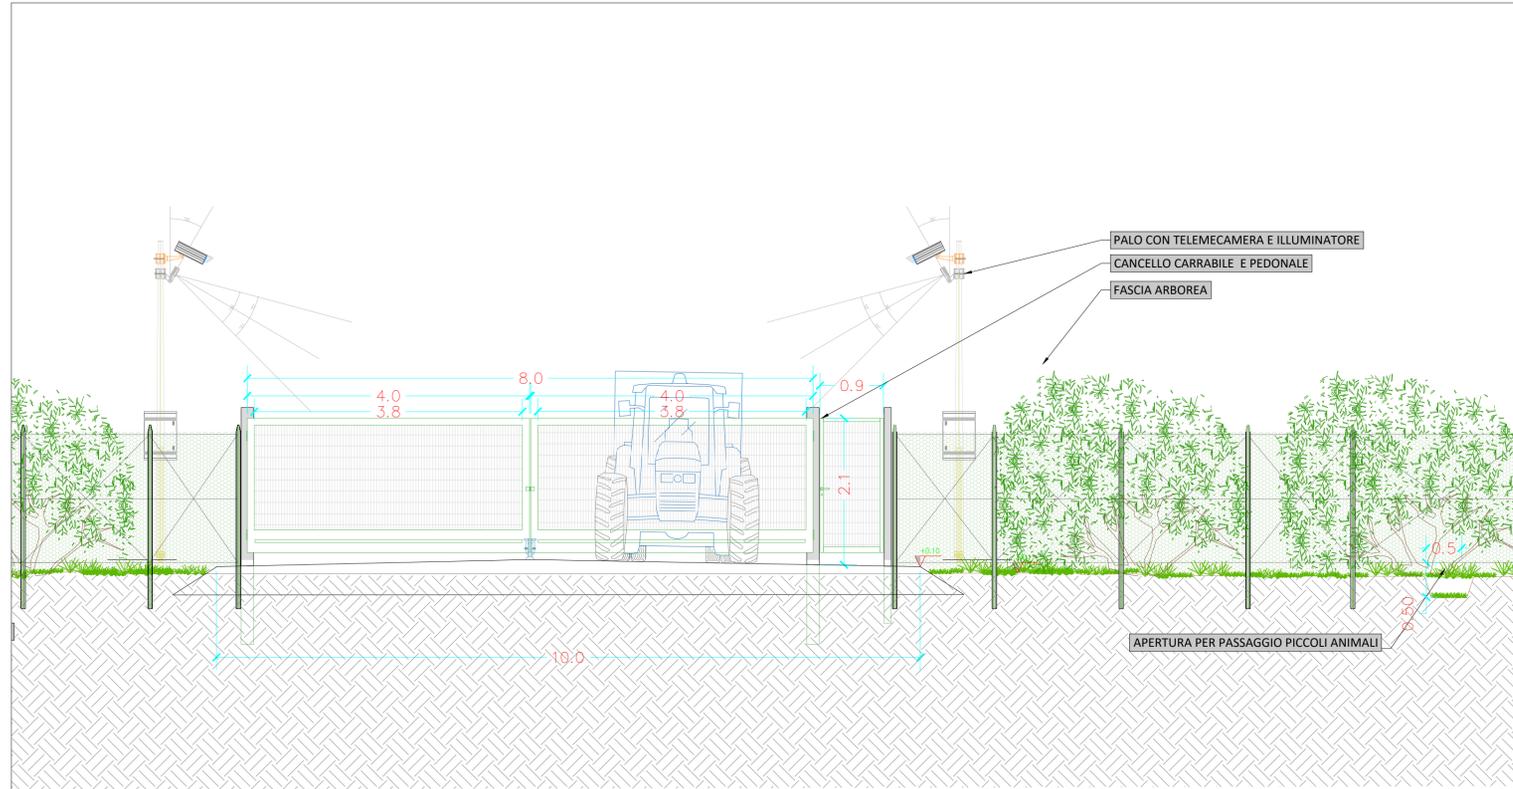


Sezione trasversale - Scala 1:50

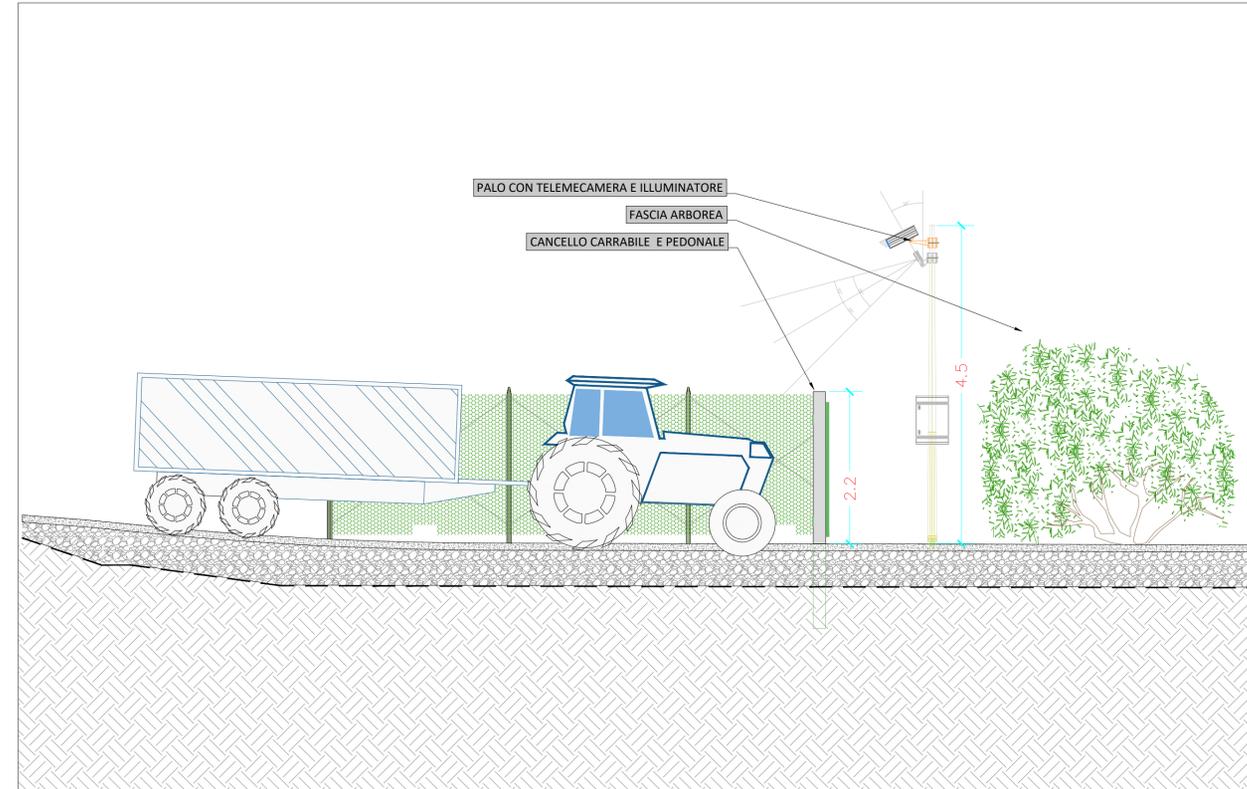

Planimetria accesso - Scala 1:100

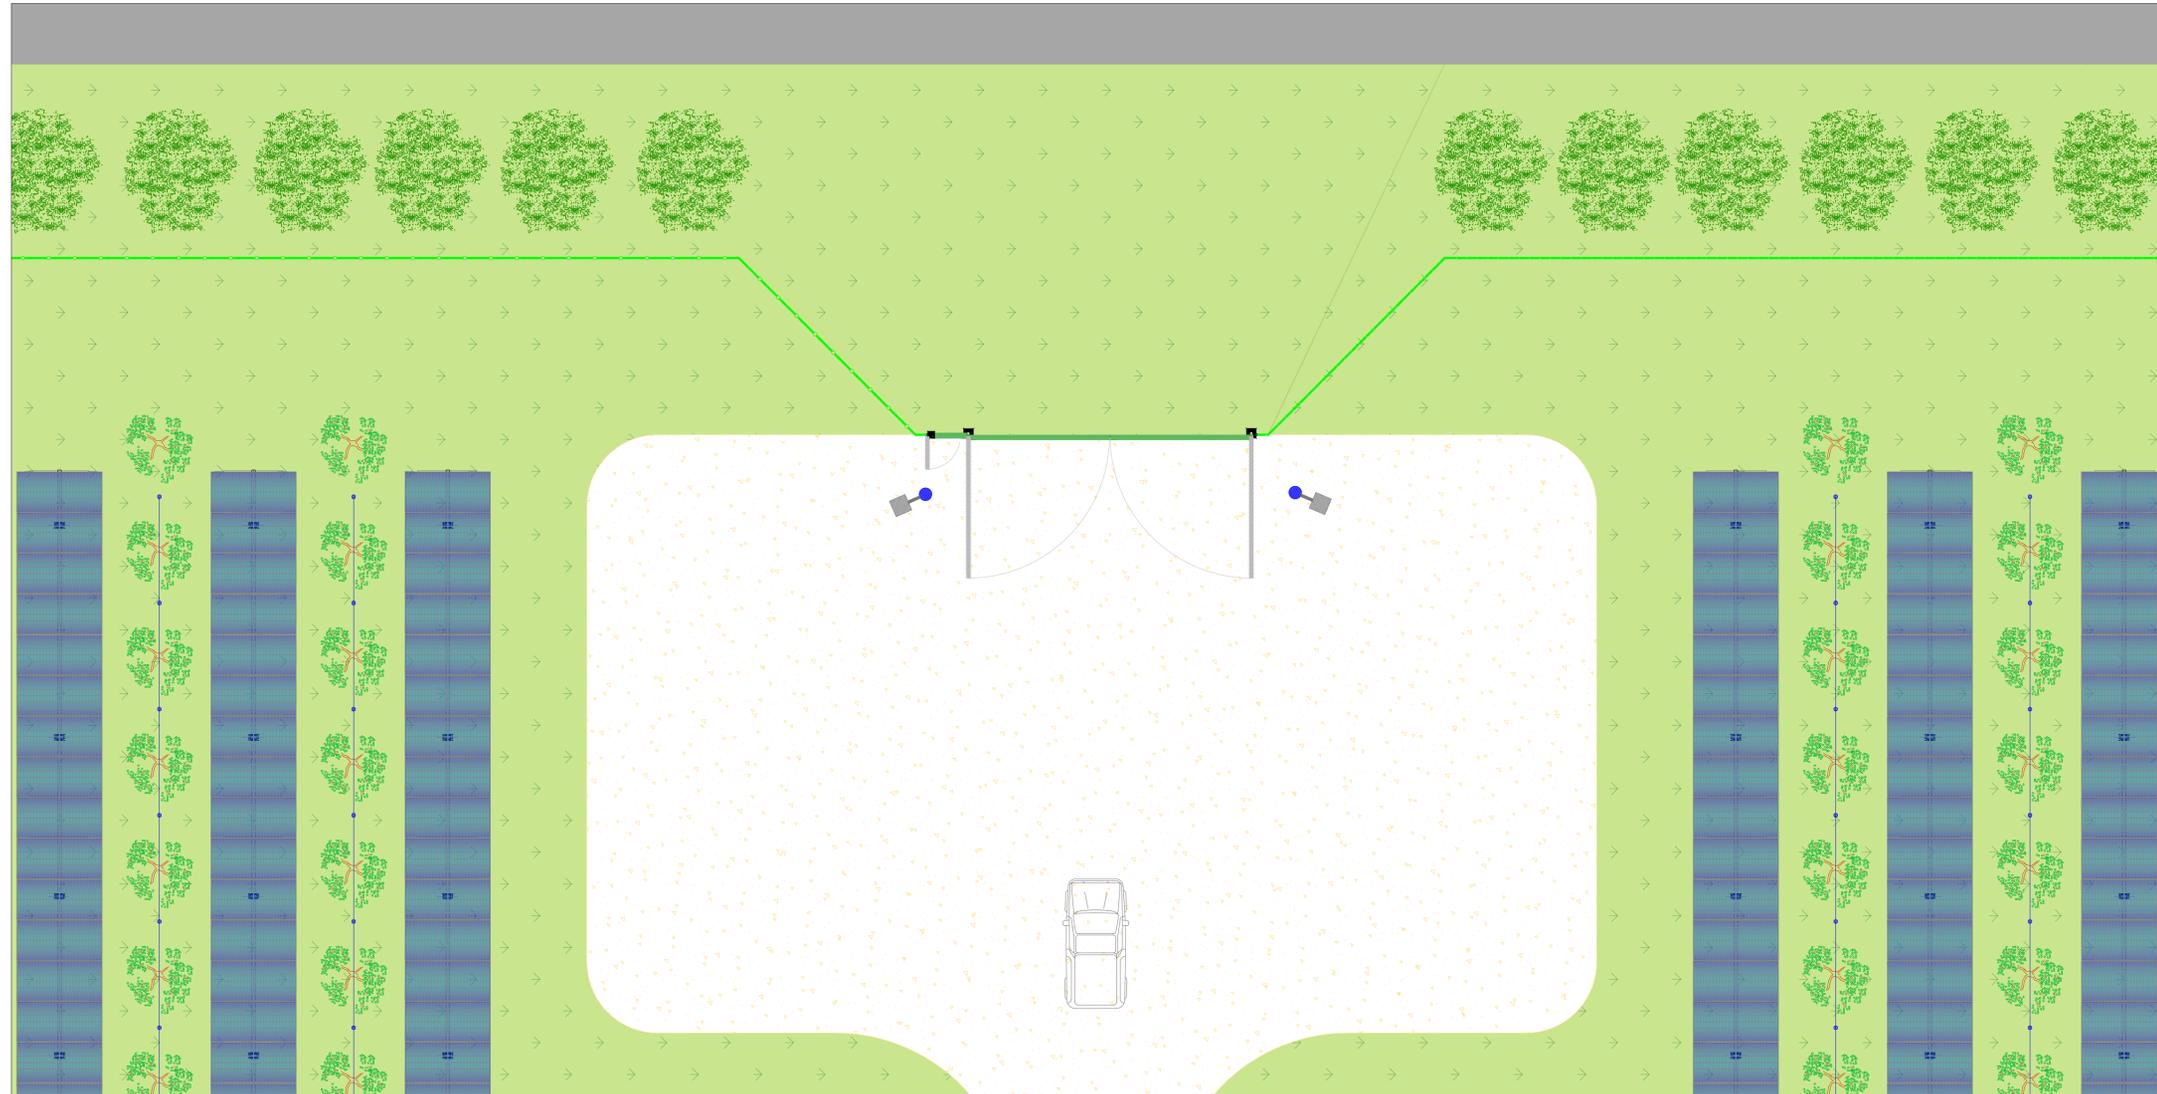

Tipico particolare montaggio pannelli - Scala 1:2

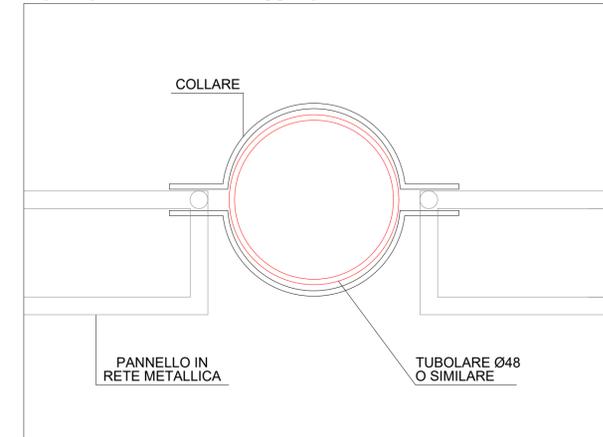

1	PROGETTO REV 01	MR	05/21	Firma
REV	DESCRIZIONE E REVISIONE	Sign	Data	EMISSO
PROGETTAZIONE				
COMPLETAMENTO				
Opera	Comune	<b>VERDE 7 S.r.l.</b>		<b>Verde 7 s.r.l.</b>
		COMUNE DI SASSARI (SS)		COD. RIF. - FILE
		PROGETTO PER LA REALIZZAZIONE DI UN IMPIANTO AGRIVOLTACO		Categoria N.°
		PROGETTO DEFINITIVO		PD
		TAV 60 - TYPICO CANCELLO DI ACCESSO		Scala VARIE