



Vista frontale - Scala 1:50

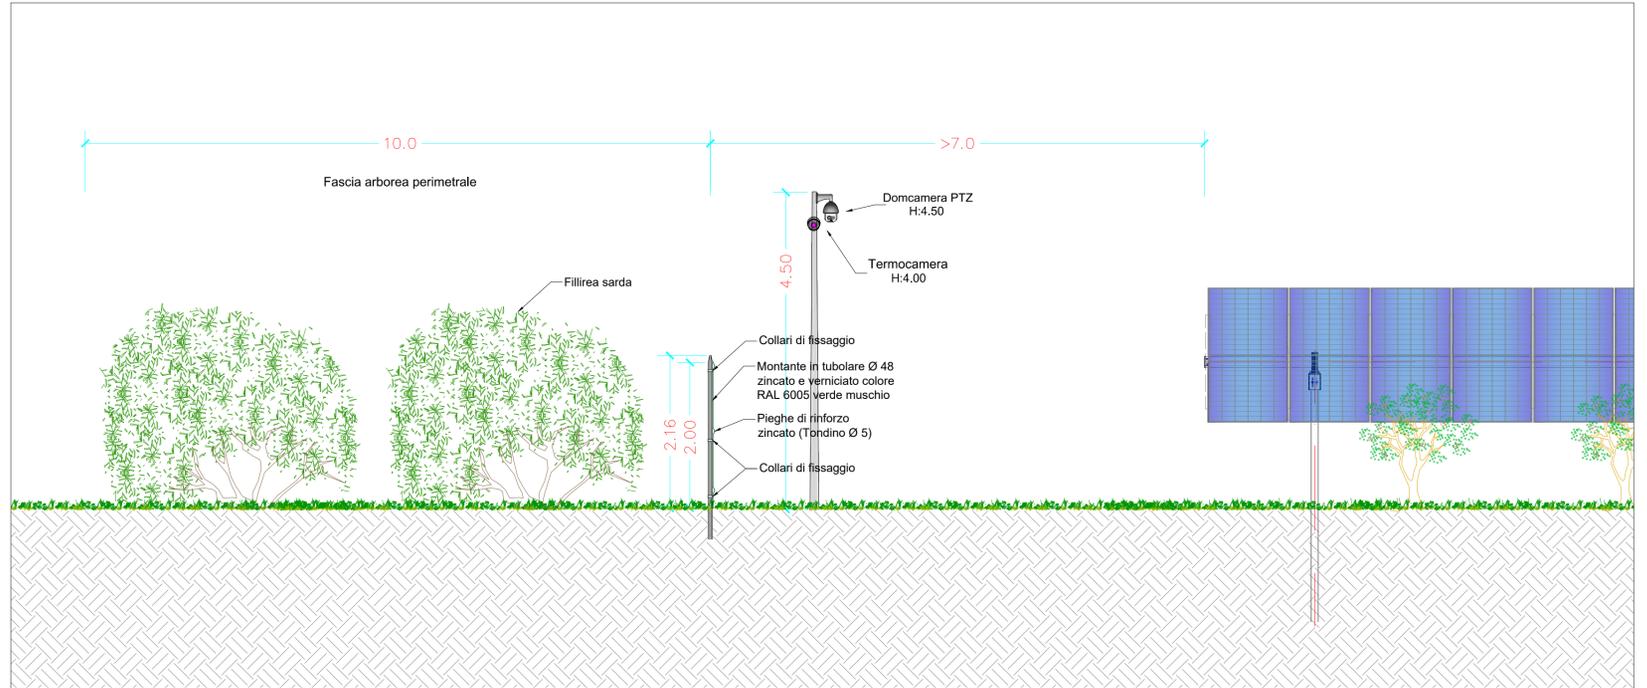


Sezione trasversale fascia arborea 10m - Scala 1:50




Pianta recinzione - Scala 1:100

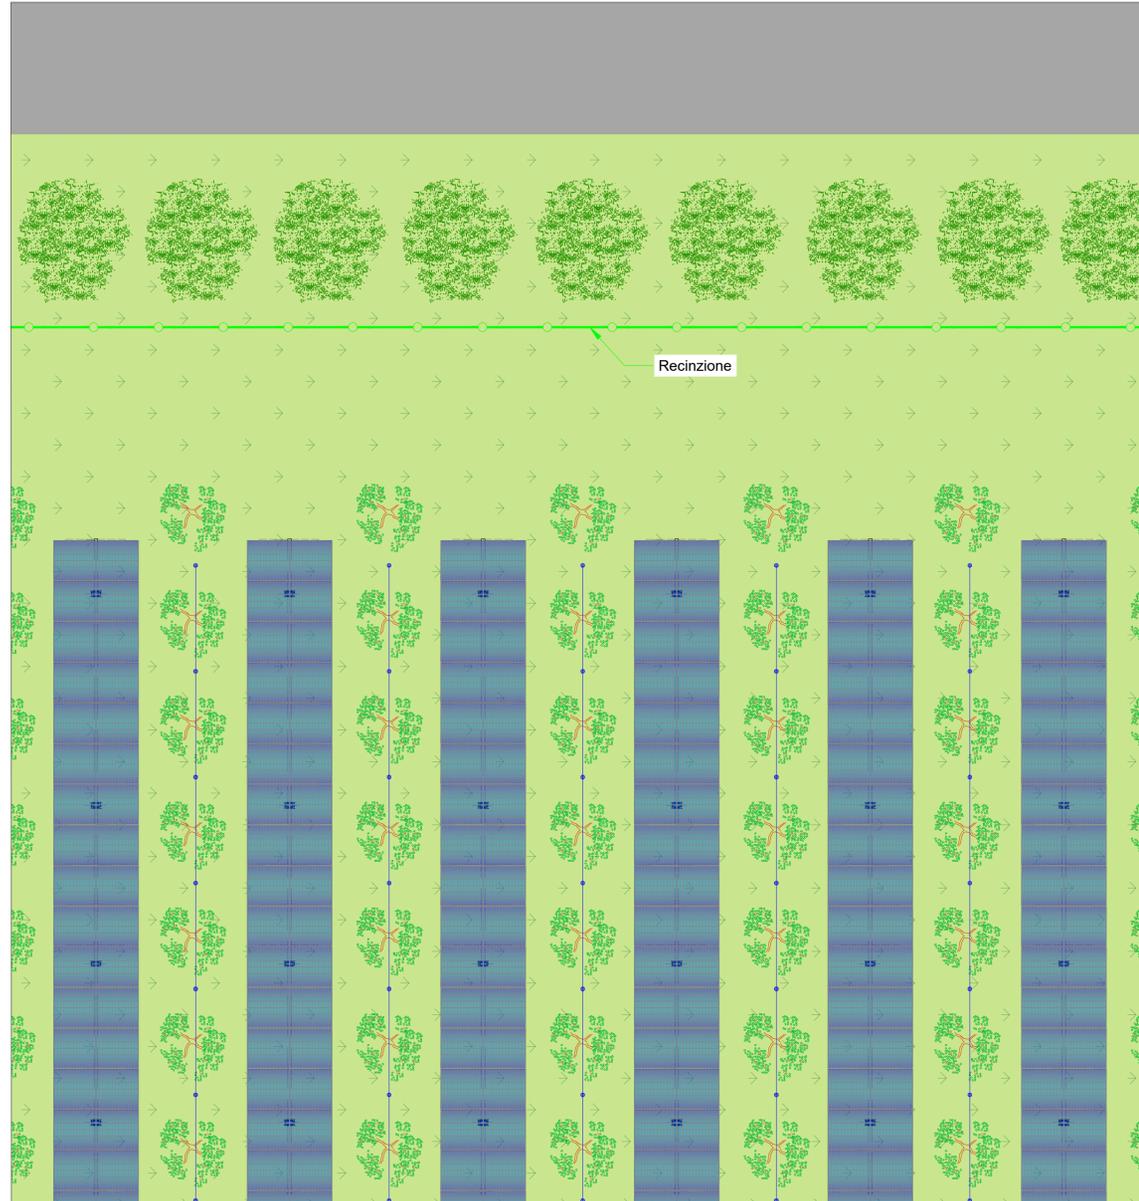

Sezione trasversale fascia arborea 5m - Scala 1:50

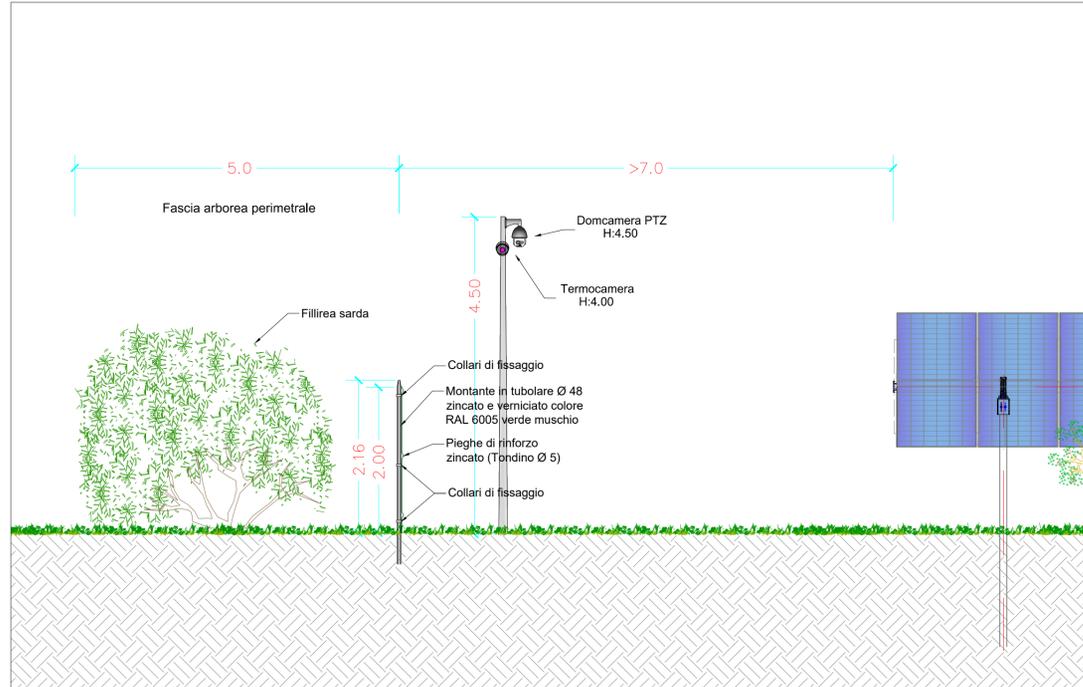

Tipico prospetto recinzione

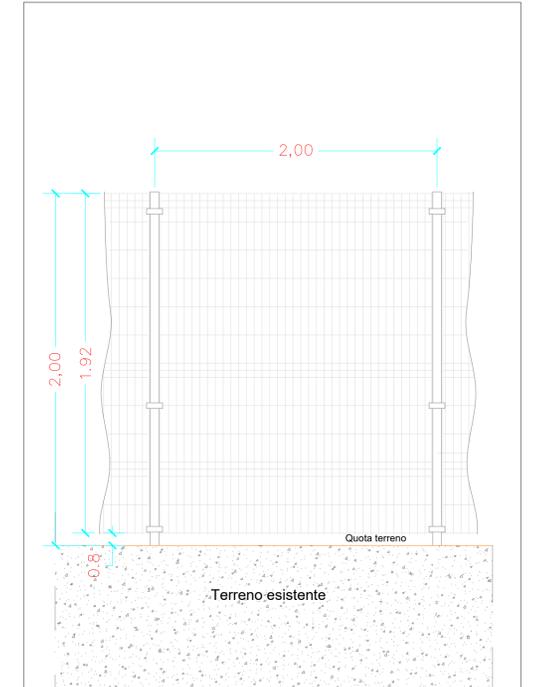

| | | | | |
|---------------|--|------|-----------------------|--------|
| 1 | PROGETTO REV 01 | MR | 05/21 | Firma |
| REV | DESCRIZIONE E REVISIONE | Sign | Data | EMESSO |
| PROGETTAZIONE | | | | |
| COMITENTE | VERDE 7 S.r.l. | | Verde 7 s.r.l. | |
| COMUNE | COMUNE DI SASSARI (SS) | | COD. RIF | - |
| OPERA | PROGETTO PER LA REALIZZAZIONE DI UN IMPIANTO AGRIVOLTACO | | ELABORATO | FILE |
| OGGETTO | PROGETTO DEFINITIVO | | Categoria | N.° |
| | TAV61 - TIPICO RECINZIONE PERIMETRALE | | PD | Scala |
| | | | | VARIE |

Questo disegno è di nostra proprietà riservata a termini di legge e non è vietata la riproduzione anche parziale senza nostra autorizzazione scritta.