


Vista frontale - Scala 1:50




Pianta recinzione - Scala 1:100




Sezione trasversale fascia arborea 10m - Scala 1:50

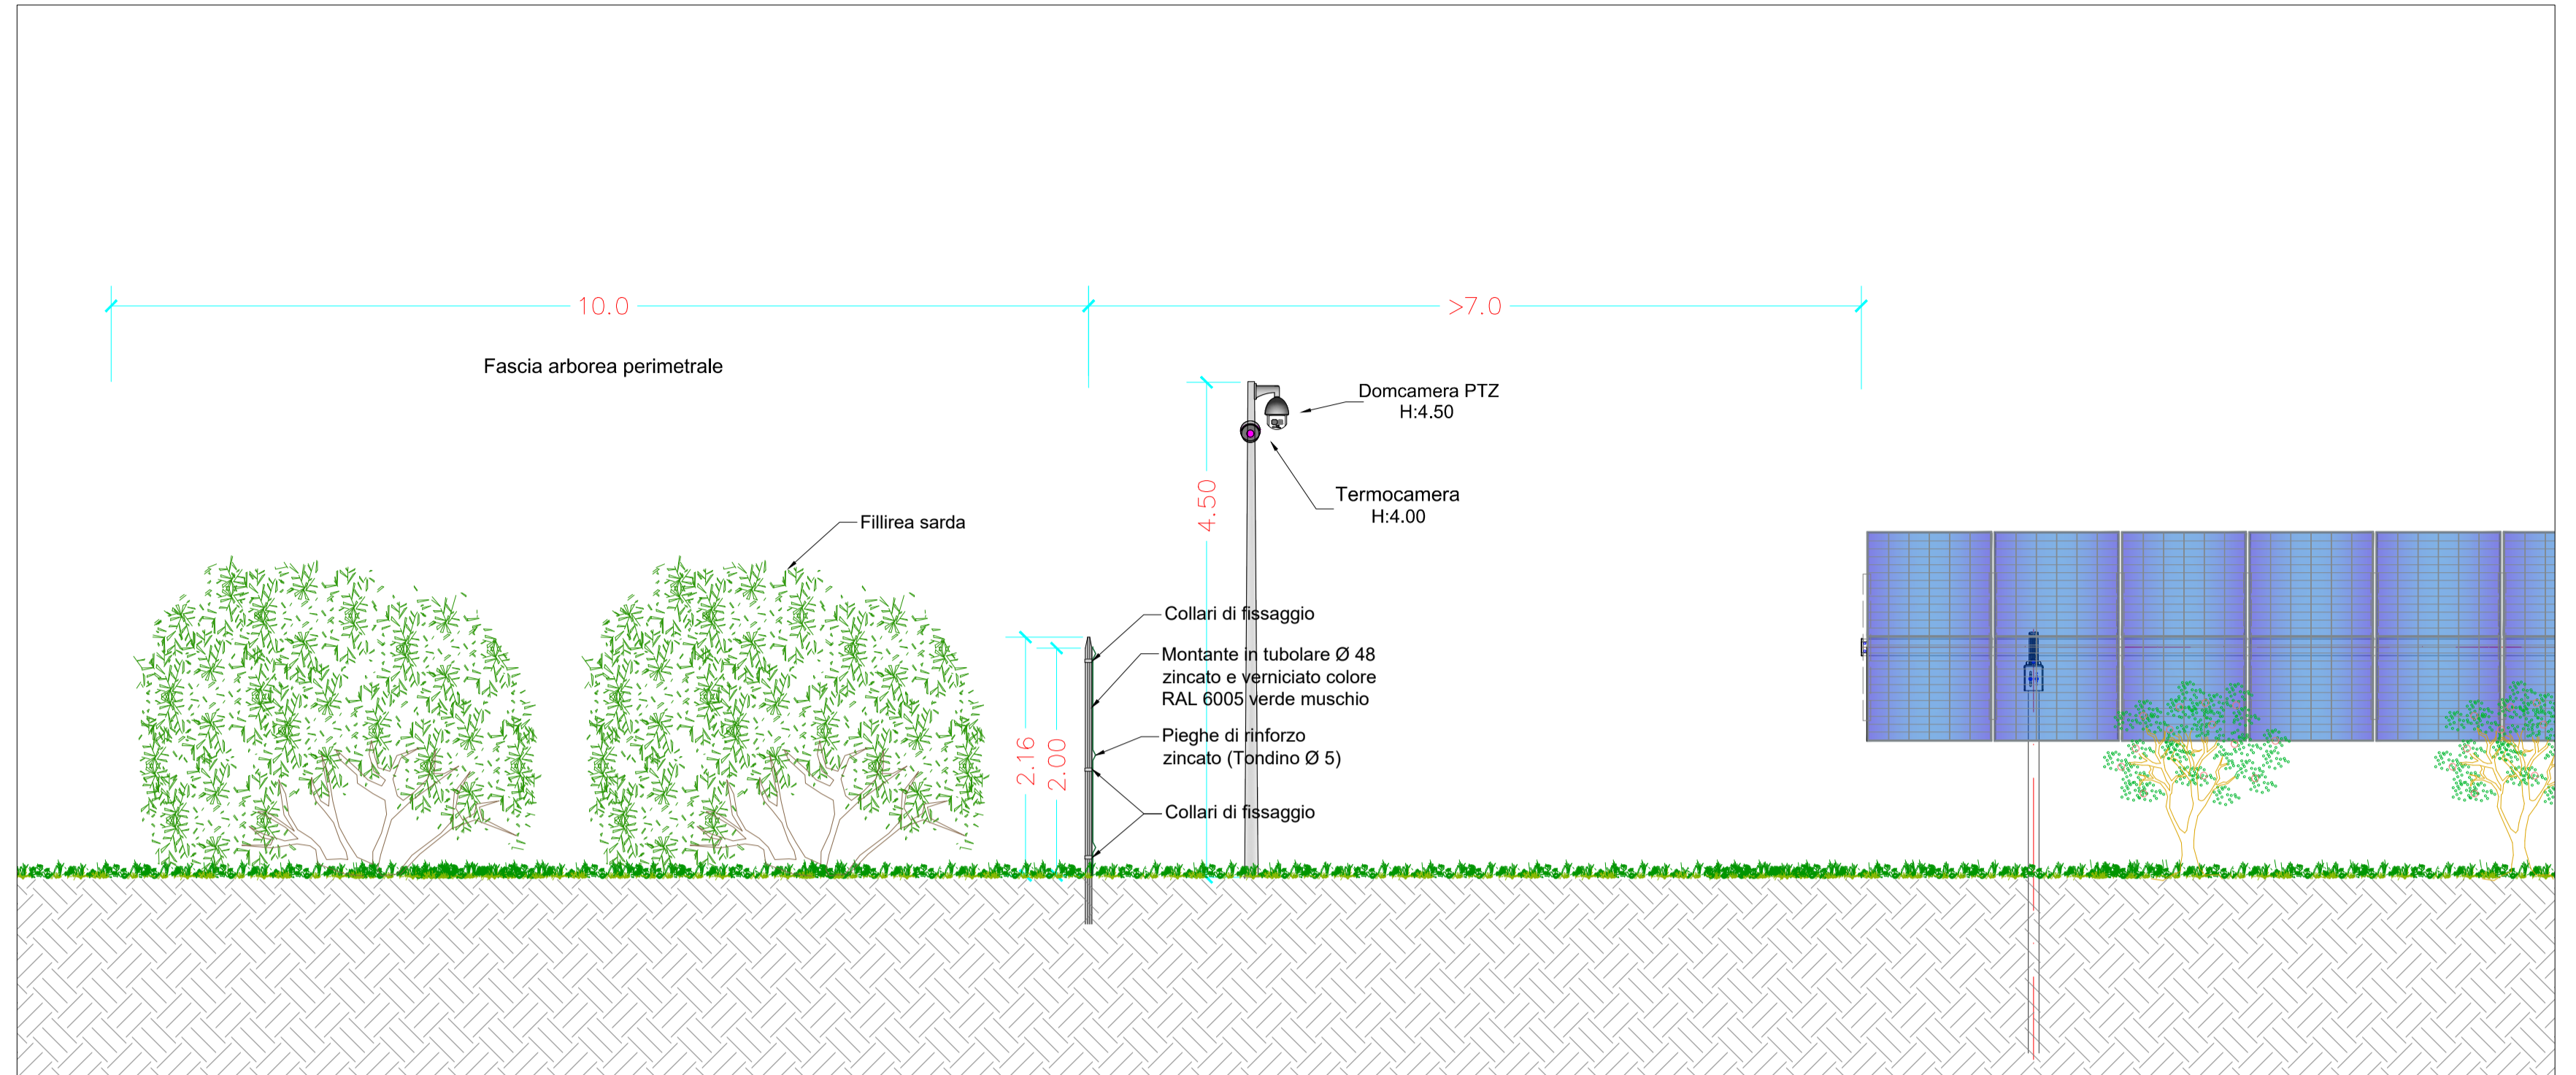


Sezione trasversale fascia arborea 5m - Scala 1:50

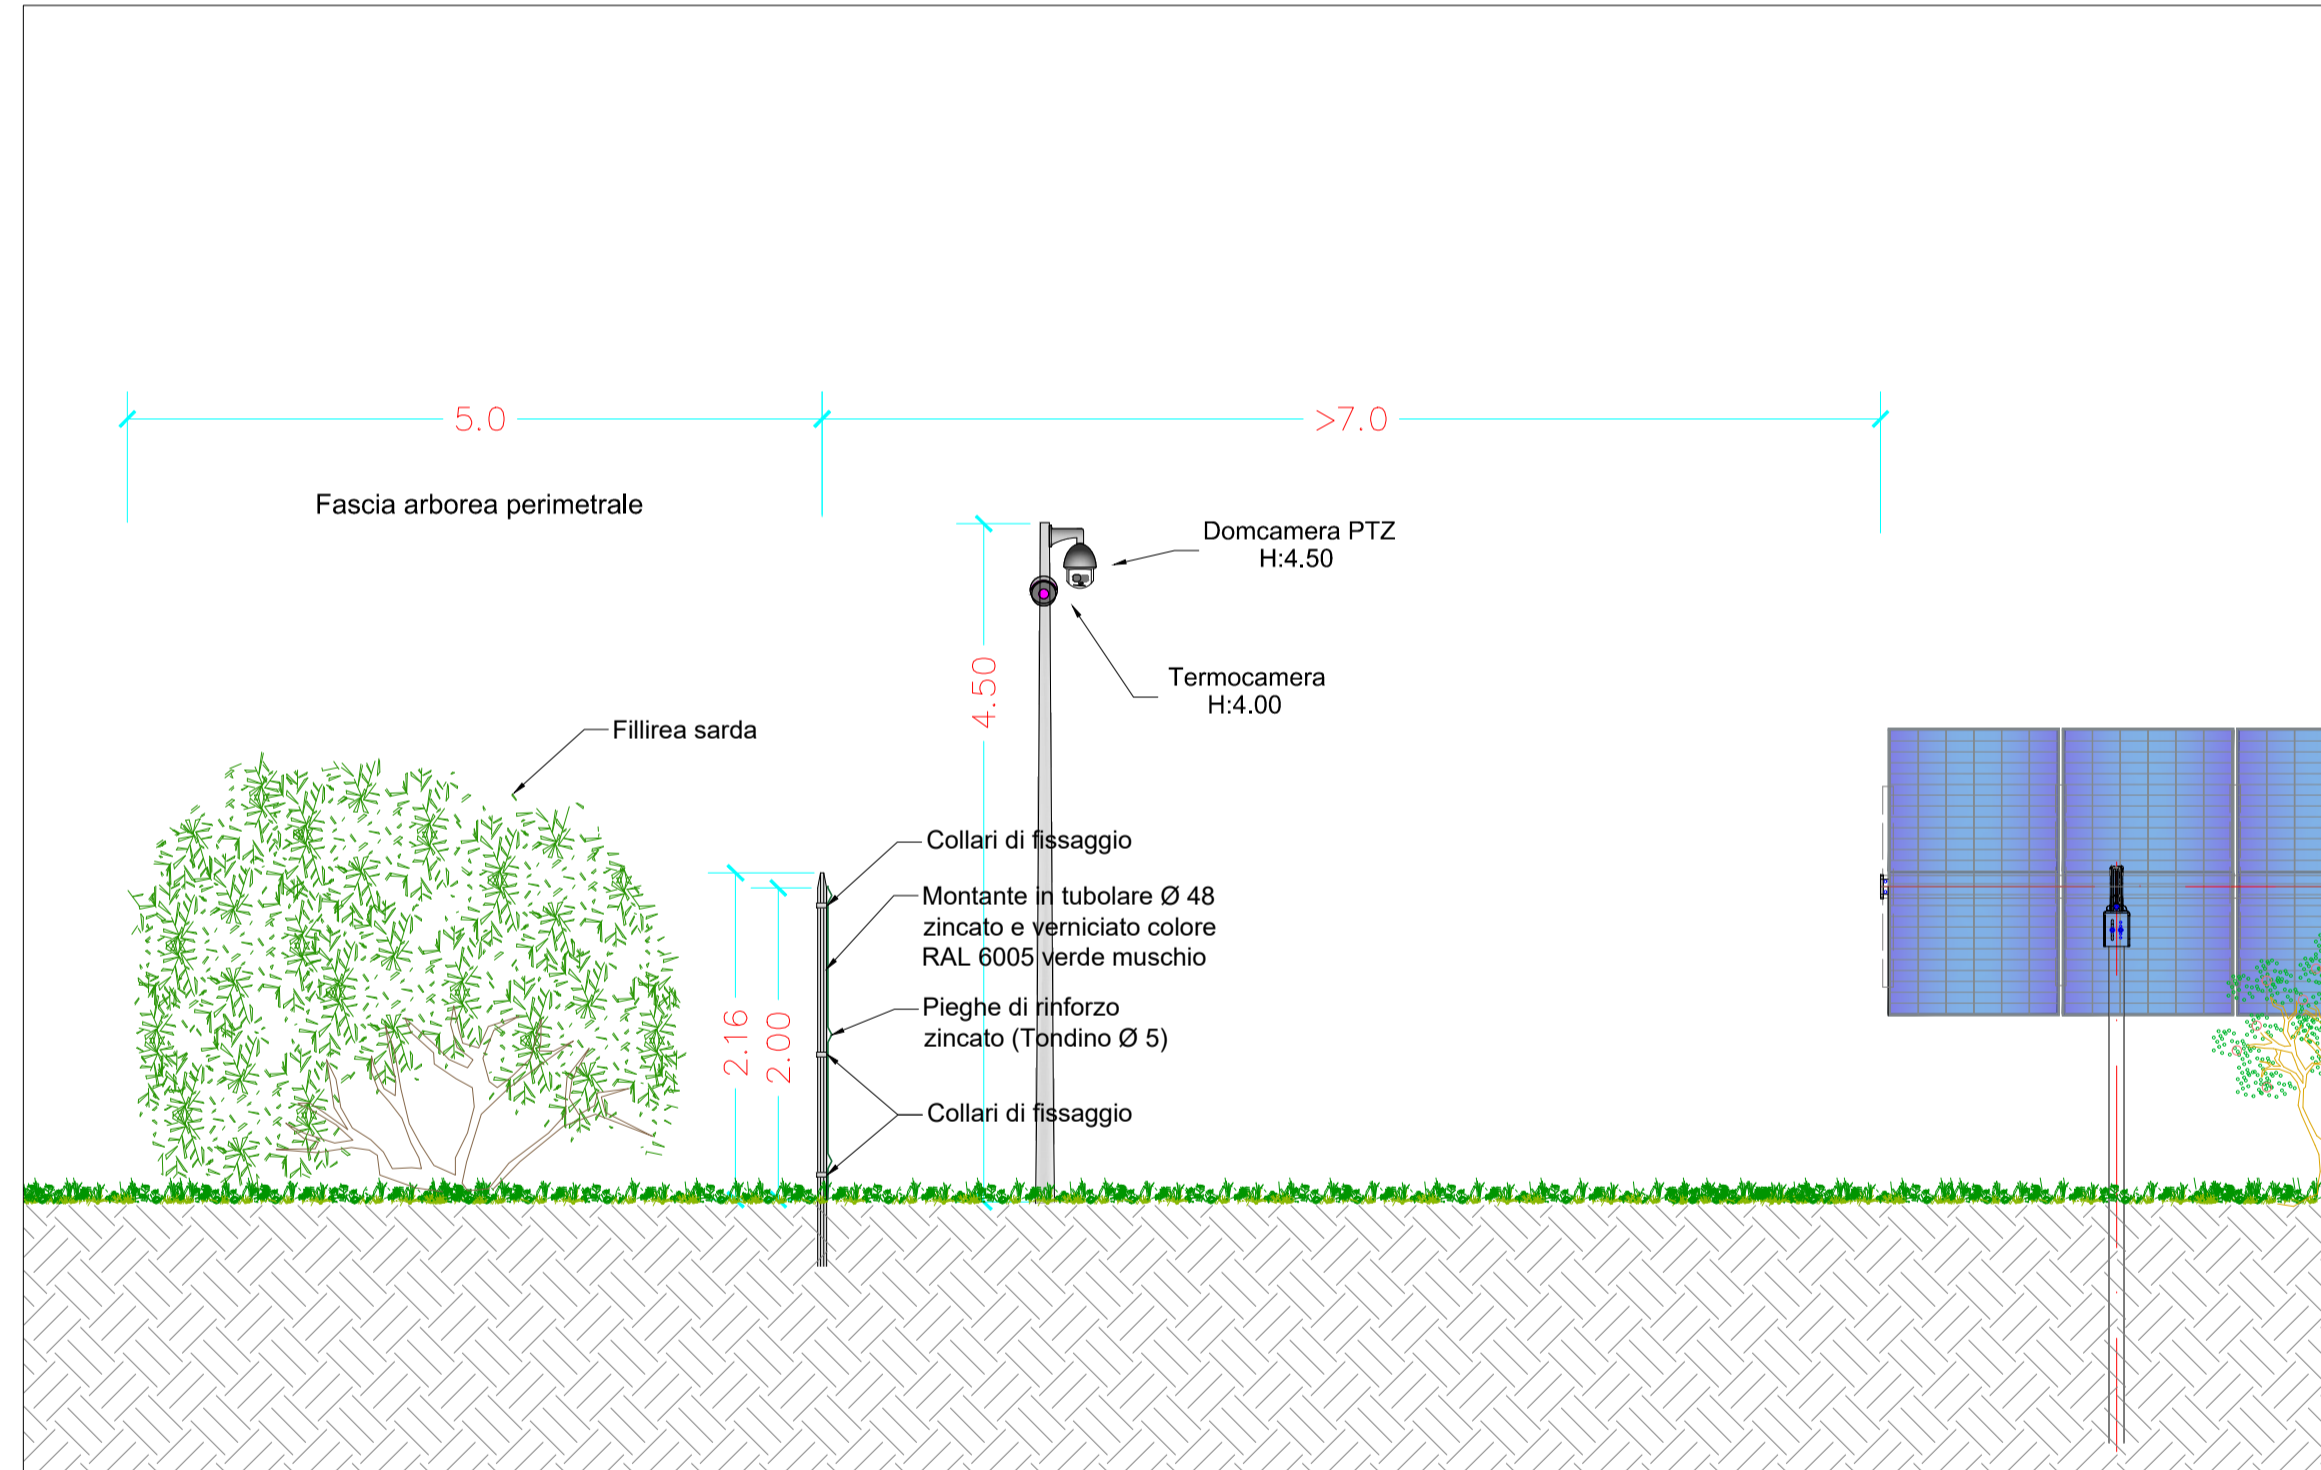

Schema planimetrico - Scala 1:10000 - Area 1

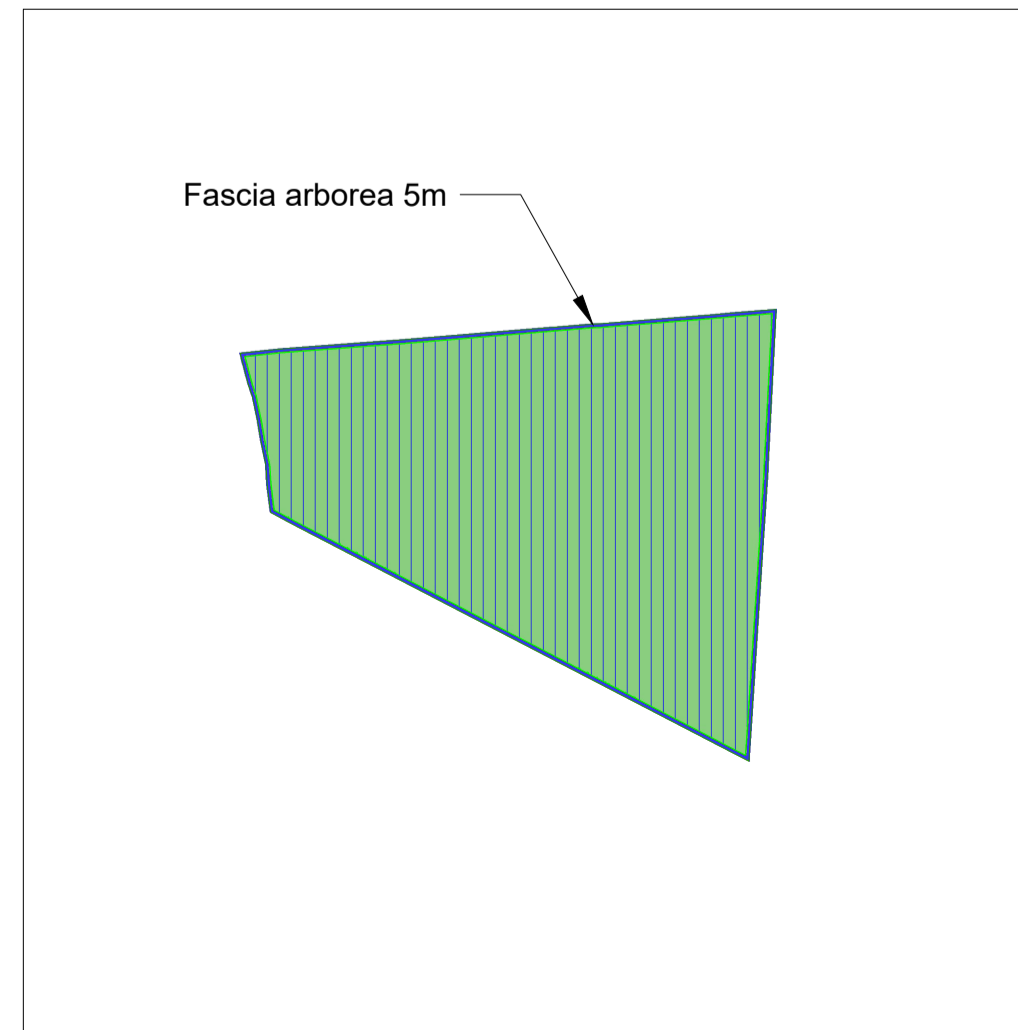

Schema planimetrico - Scala 1:10000 - Area 2

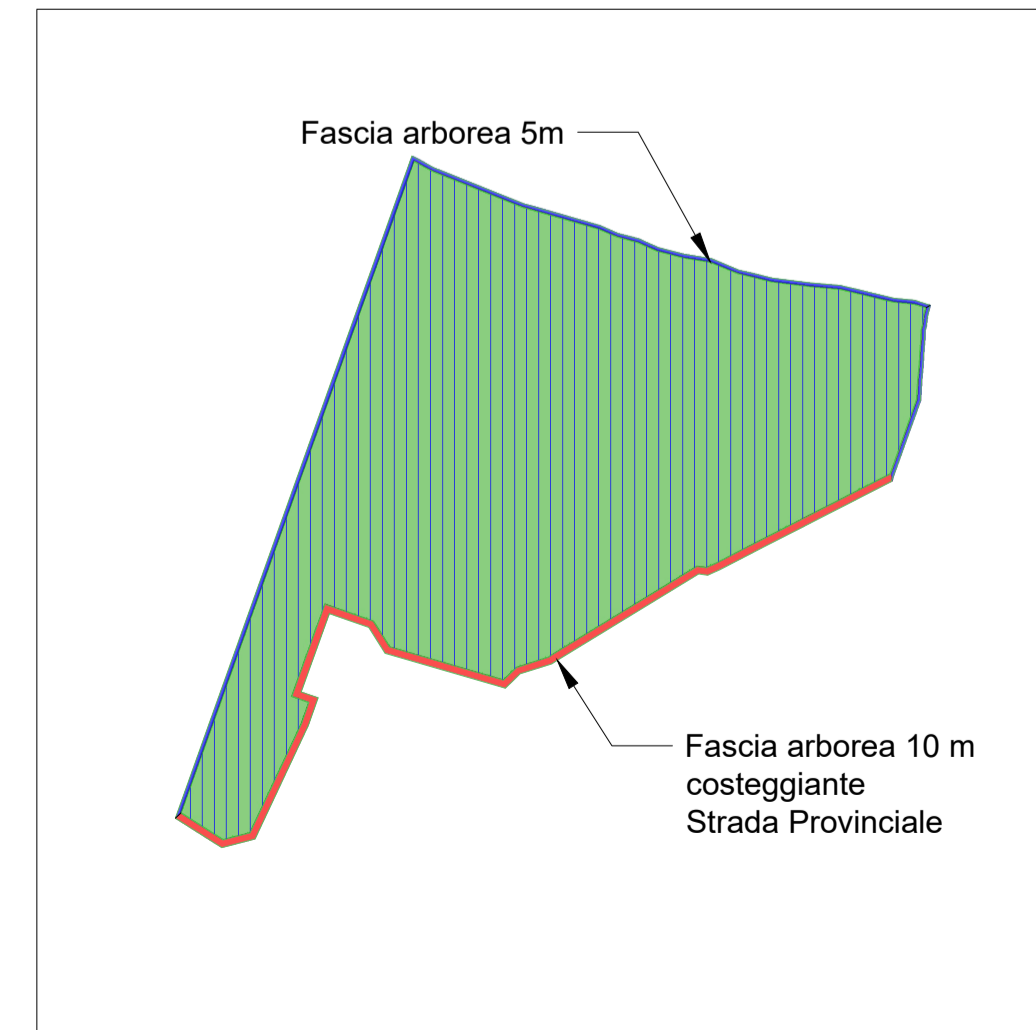

1	PROGETTO REV 01	MR	05/21	Firma
REV	DESCRIZIONE E REVISIONE	Sign.	Data	EMISSO
PROGETTAZIONE				
<p style="text-align: center;">VERDE 7 S.r.l.</p> <p style="text-align: center;">COMUNE DI SASSARI (SS)</p> <p style="text-align: center;">PROGETTO PER LA REALIZZAZIONE DI UN IMPIANTO AGRIVOLTACO</p> <p style="text-align: center;">PROGETTO DEFINITIVO</p> <p style="text-align: center;">TAV62 - TIPICO FASCIA ARBOREA</p>				
COD. RIF. -		FILE		
Oper. / Comm.	ELABORATO	N.°	Scala	VARIE
Oper. / Comm.	PD			

Questo disegno è il nostro proprietà riservata a termini di legge e non è consentita la riproduzione anche parziale senza nostra autorizzazione scritta.