




Vista frontale - Scala 1:50

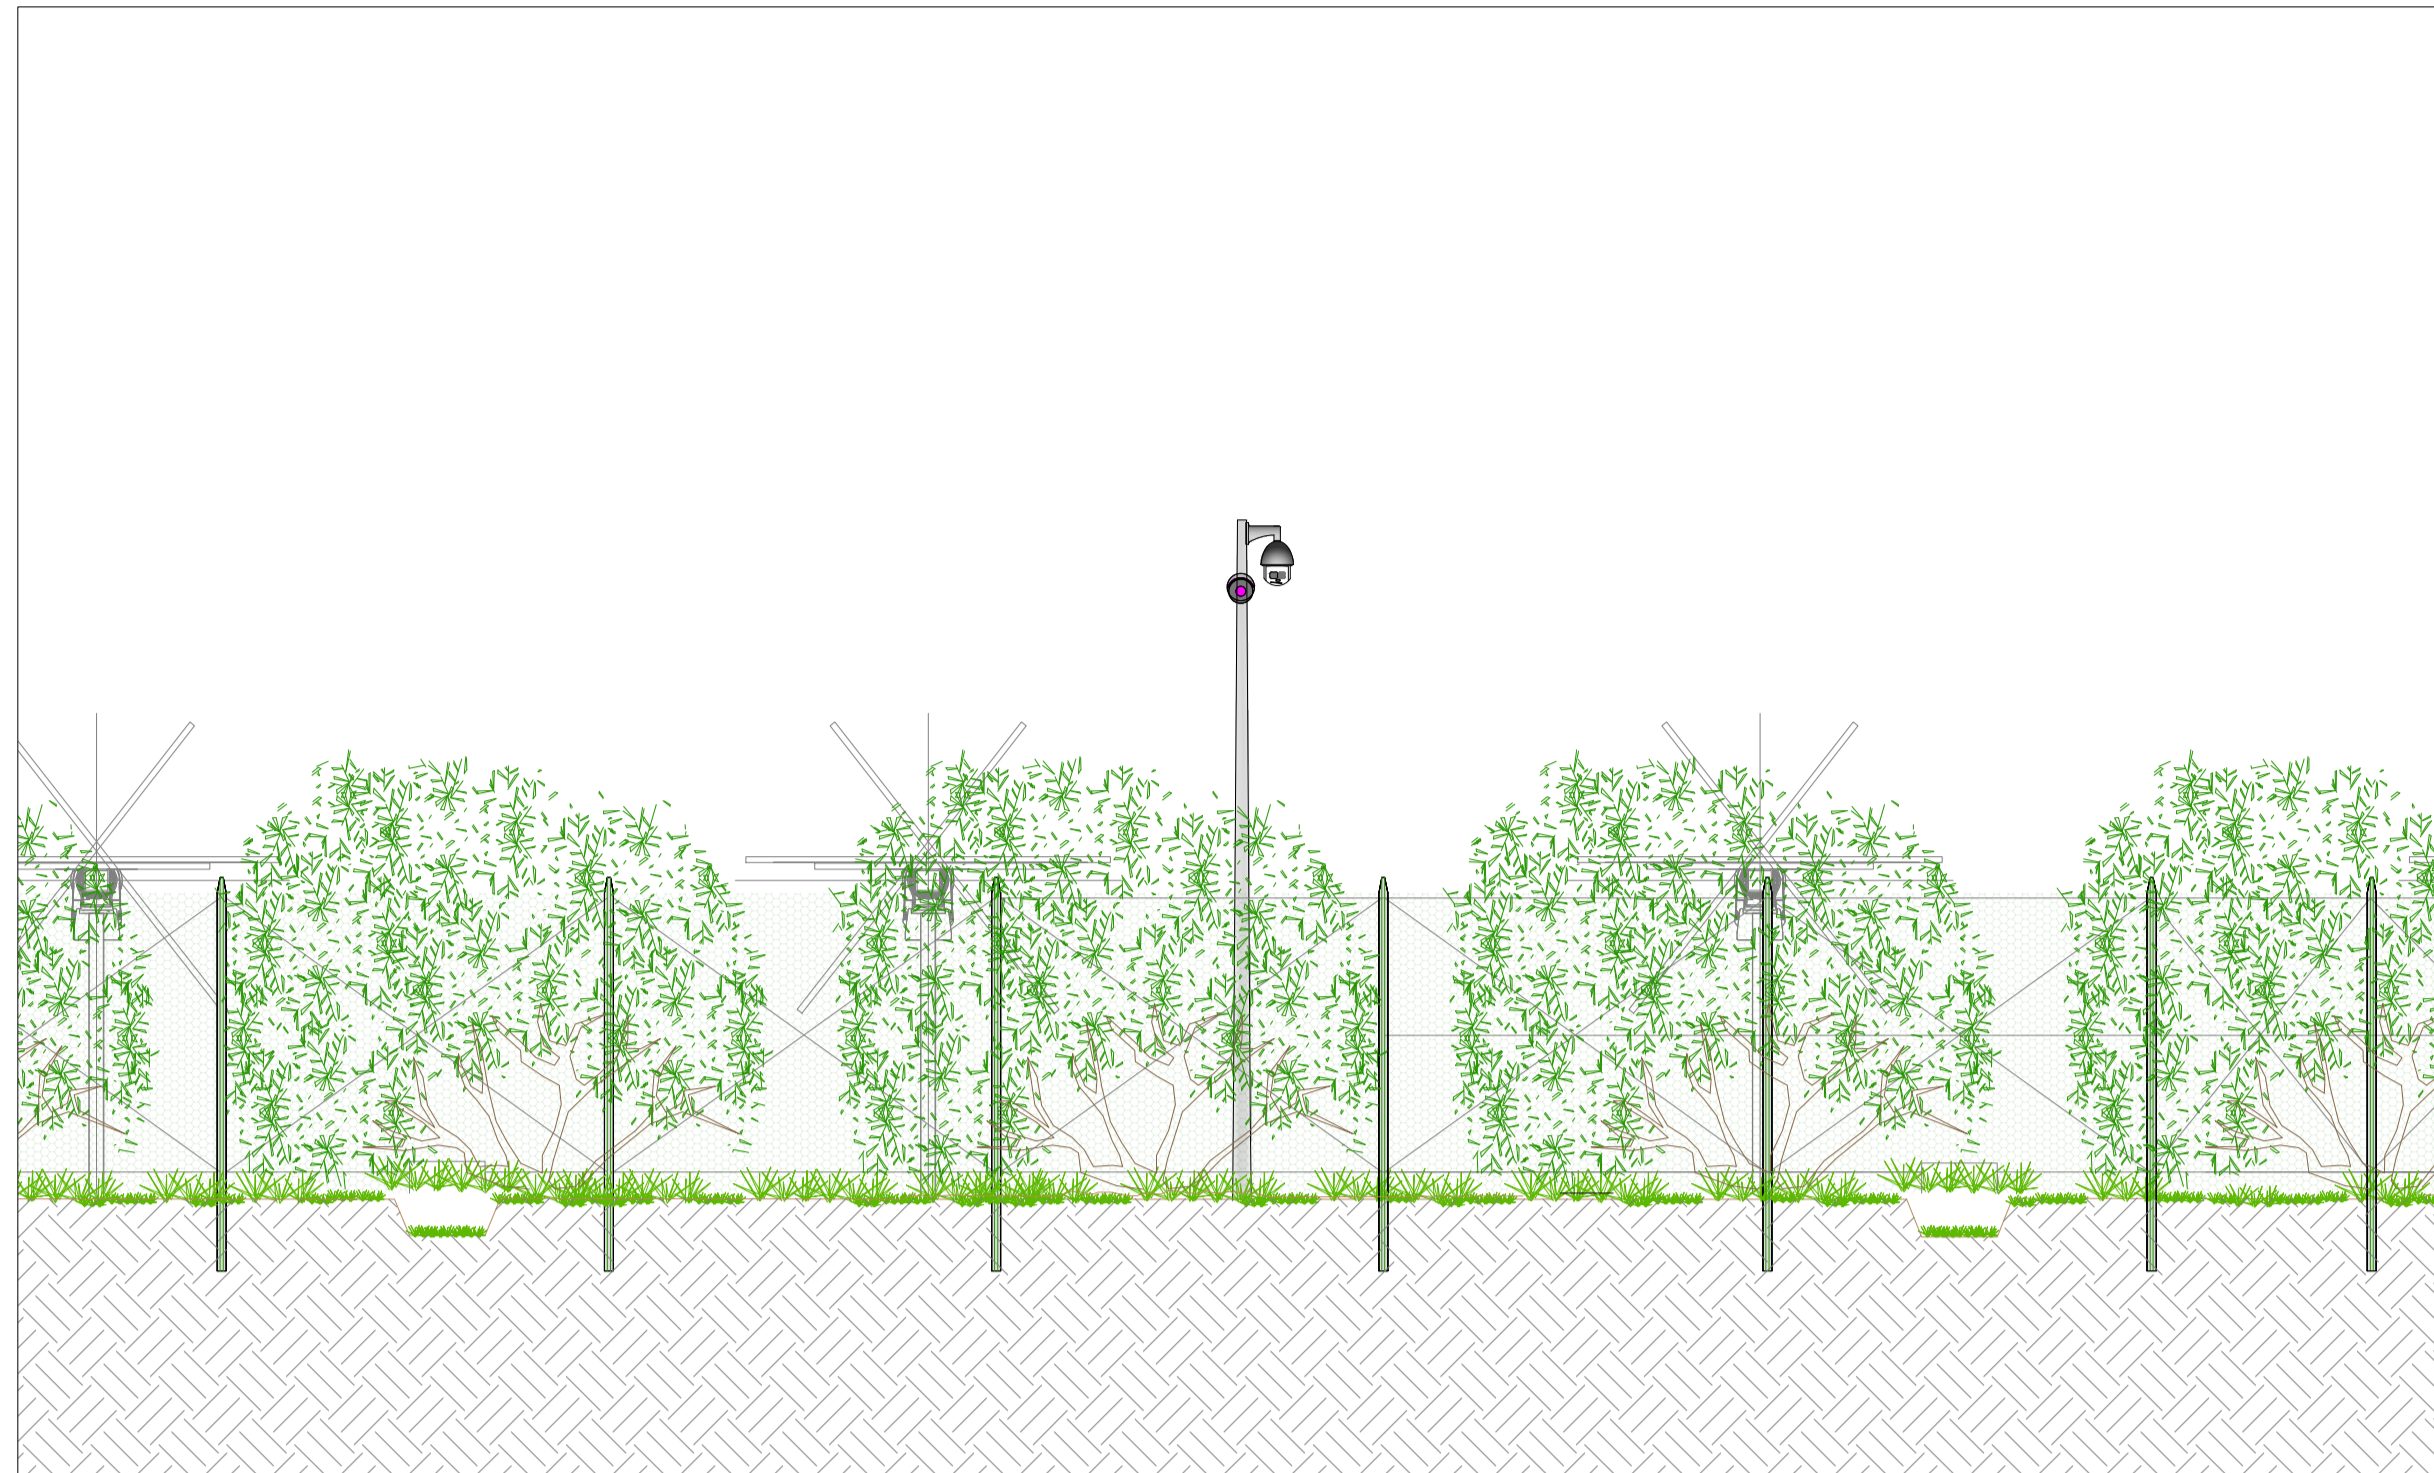


Planimetria videosorveglianza - Scala 1:100

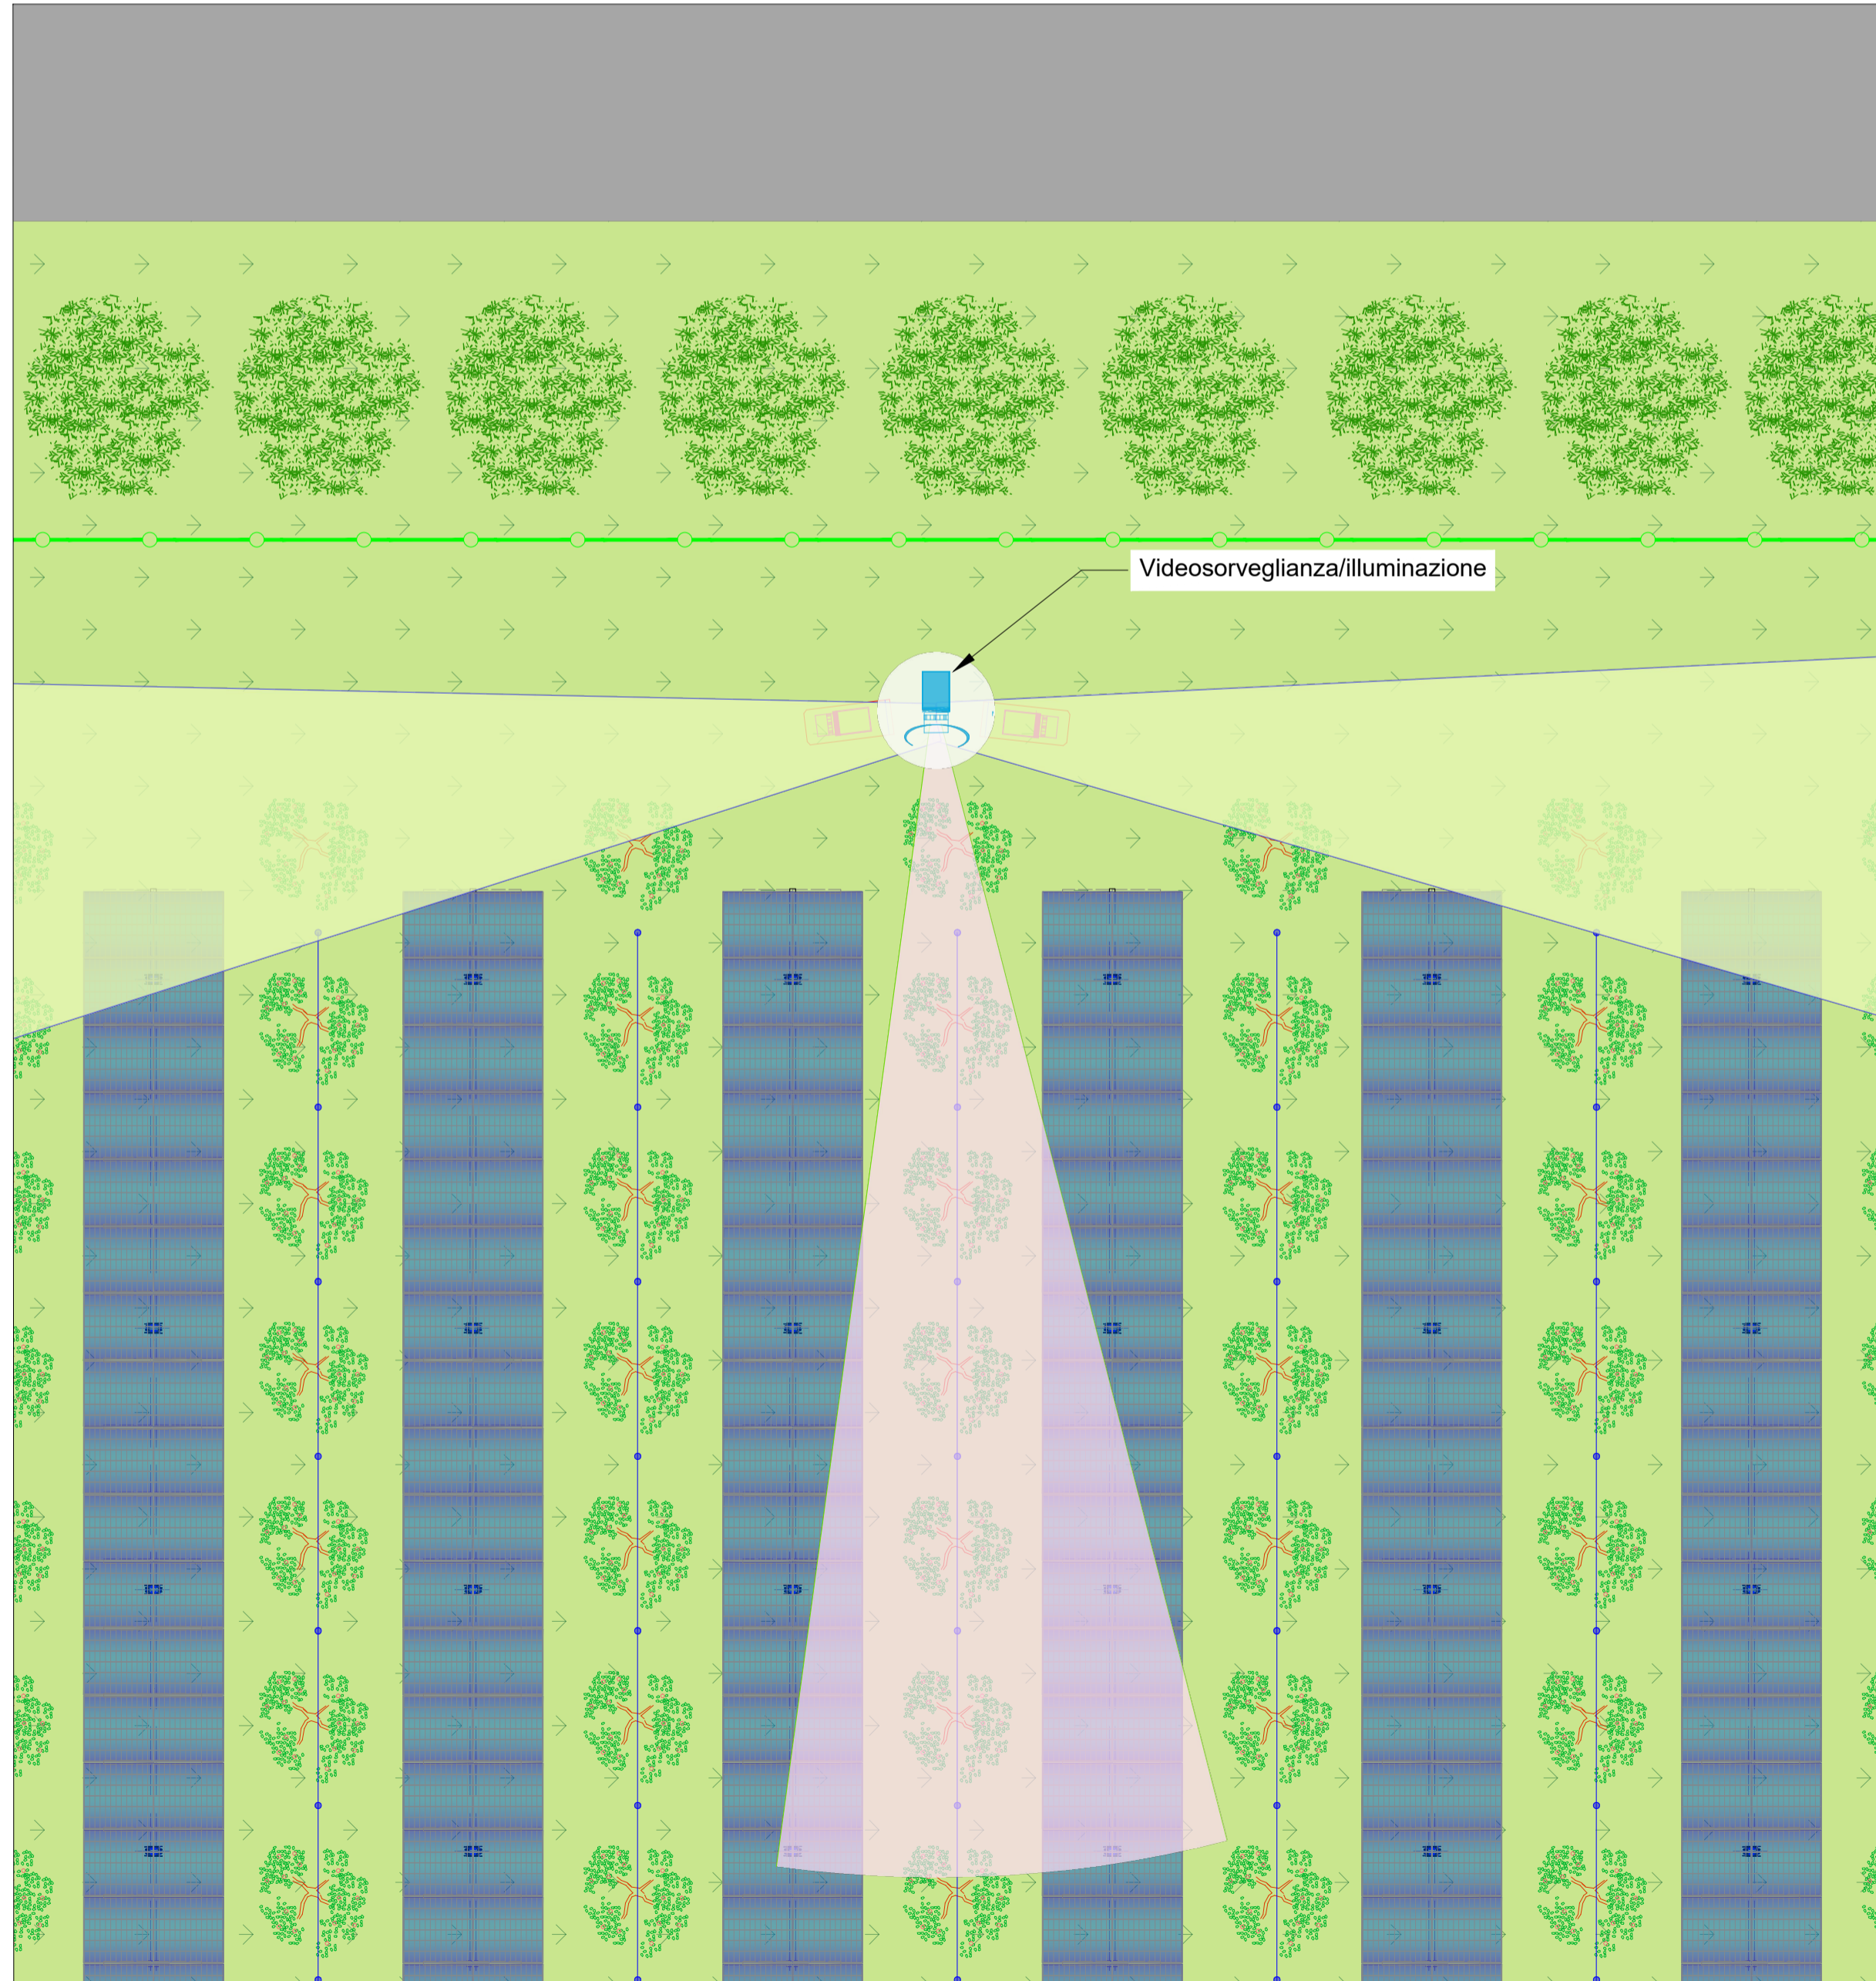

Sezione trasversale telecamera/illuminazione - Scala 1:50

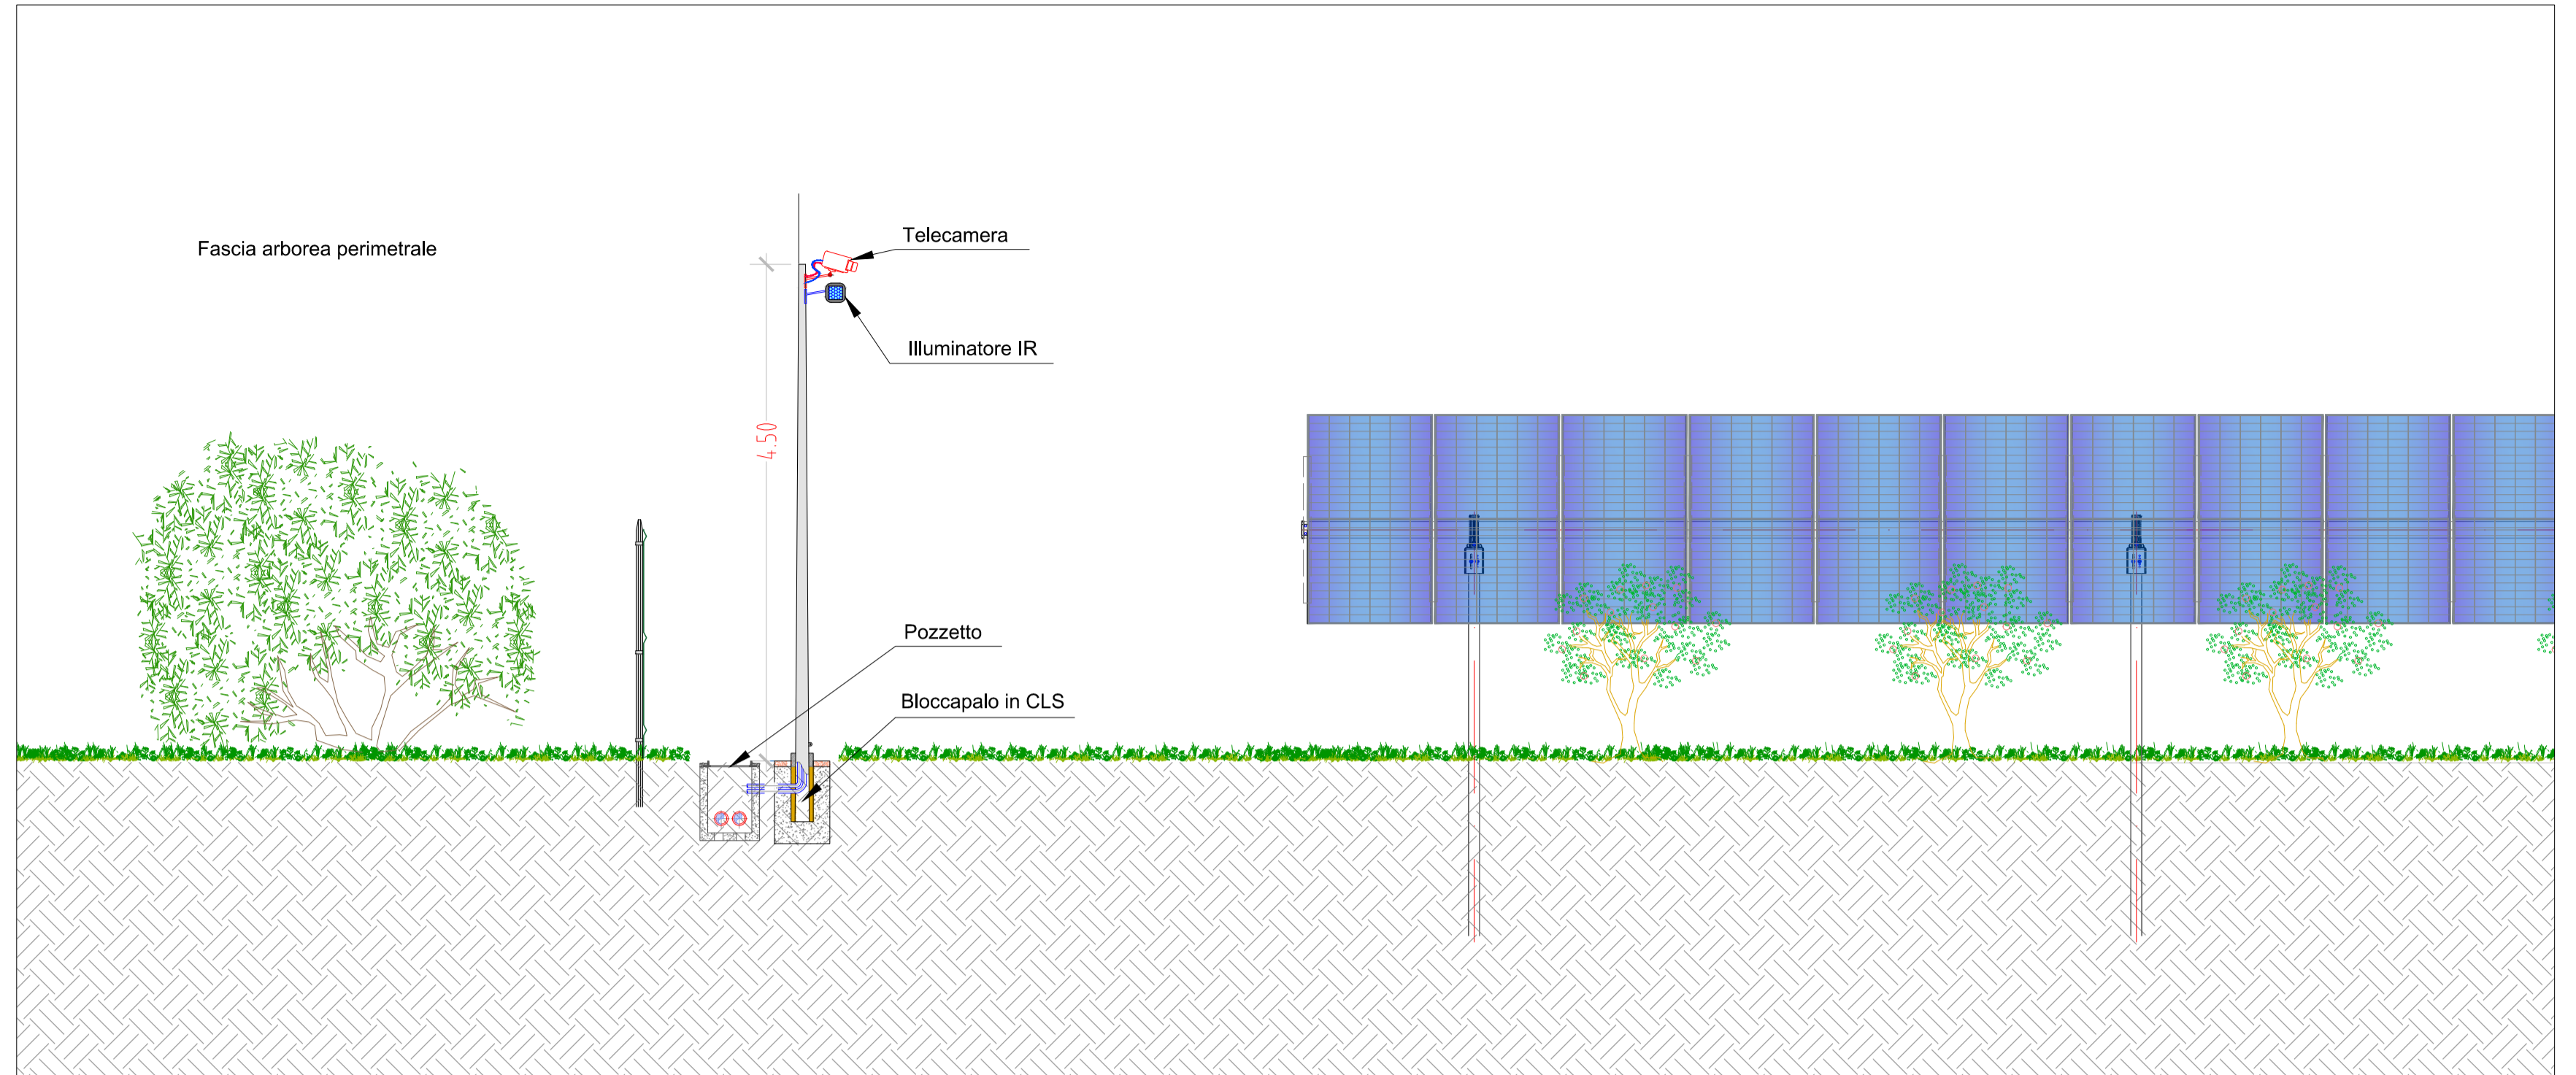

Sezione trasversale Domcamera - Scala 1:50

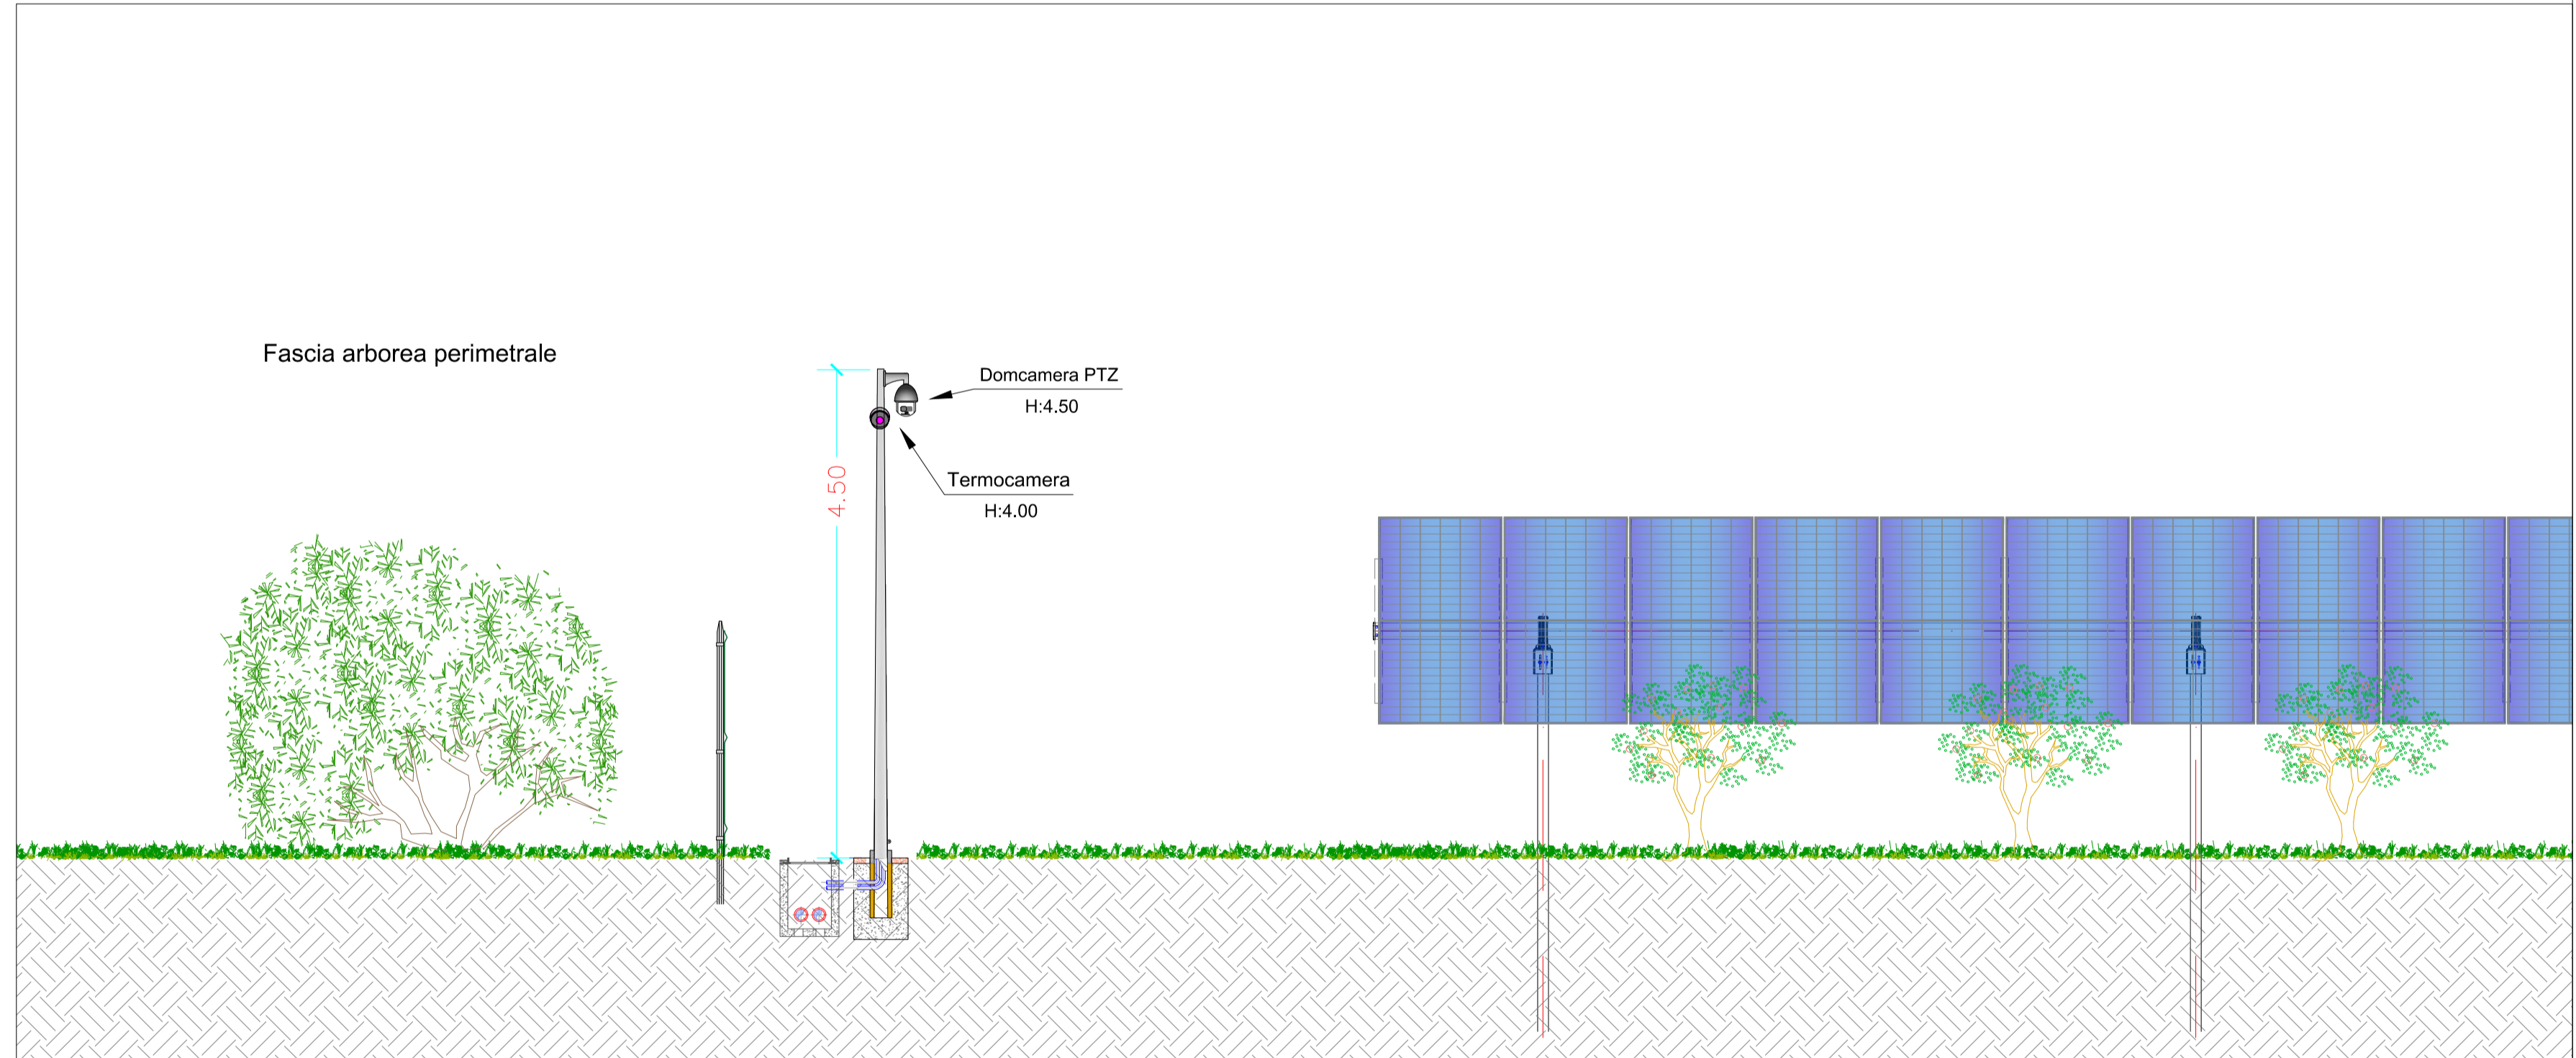

1	PROGETTO REV 01	MR	05/21	Firma
REV	DESCRIZIONE E REVISIONE	Sign	Data	EMESSO
PROGETTAZIONE				
COMMITTENTE	VERDE 7 S.r.l.		Verde 7 s.r.l.	
COMUNE	COMUNE DI SASSARI (SS)		COD. RIF	FILE
OPERA	PROGETTO PER LA REALIZZAZIONE DI UN IMPIANTO AGRIVOLTICO		Categoria	N°
OGGETTO	PROGETTO DEFINITIVO		PD	Scala VARIE
	TAV63 - TIPICO VIDEOSORVEGLIANZA/ILLUMINAZIONE			

Questo disegno è di nostra proprietà riservata a termini di legge e non è permessa la riproduzione anche parziale senza nostra autorizzazione scritta.