



TIPICO STRADA INTERNA CON CUNETTA - SCALA 1:50

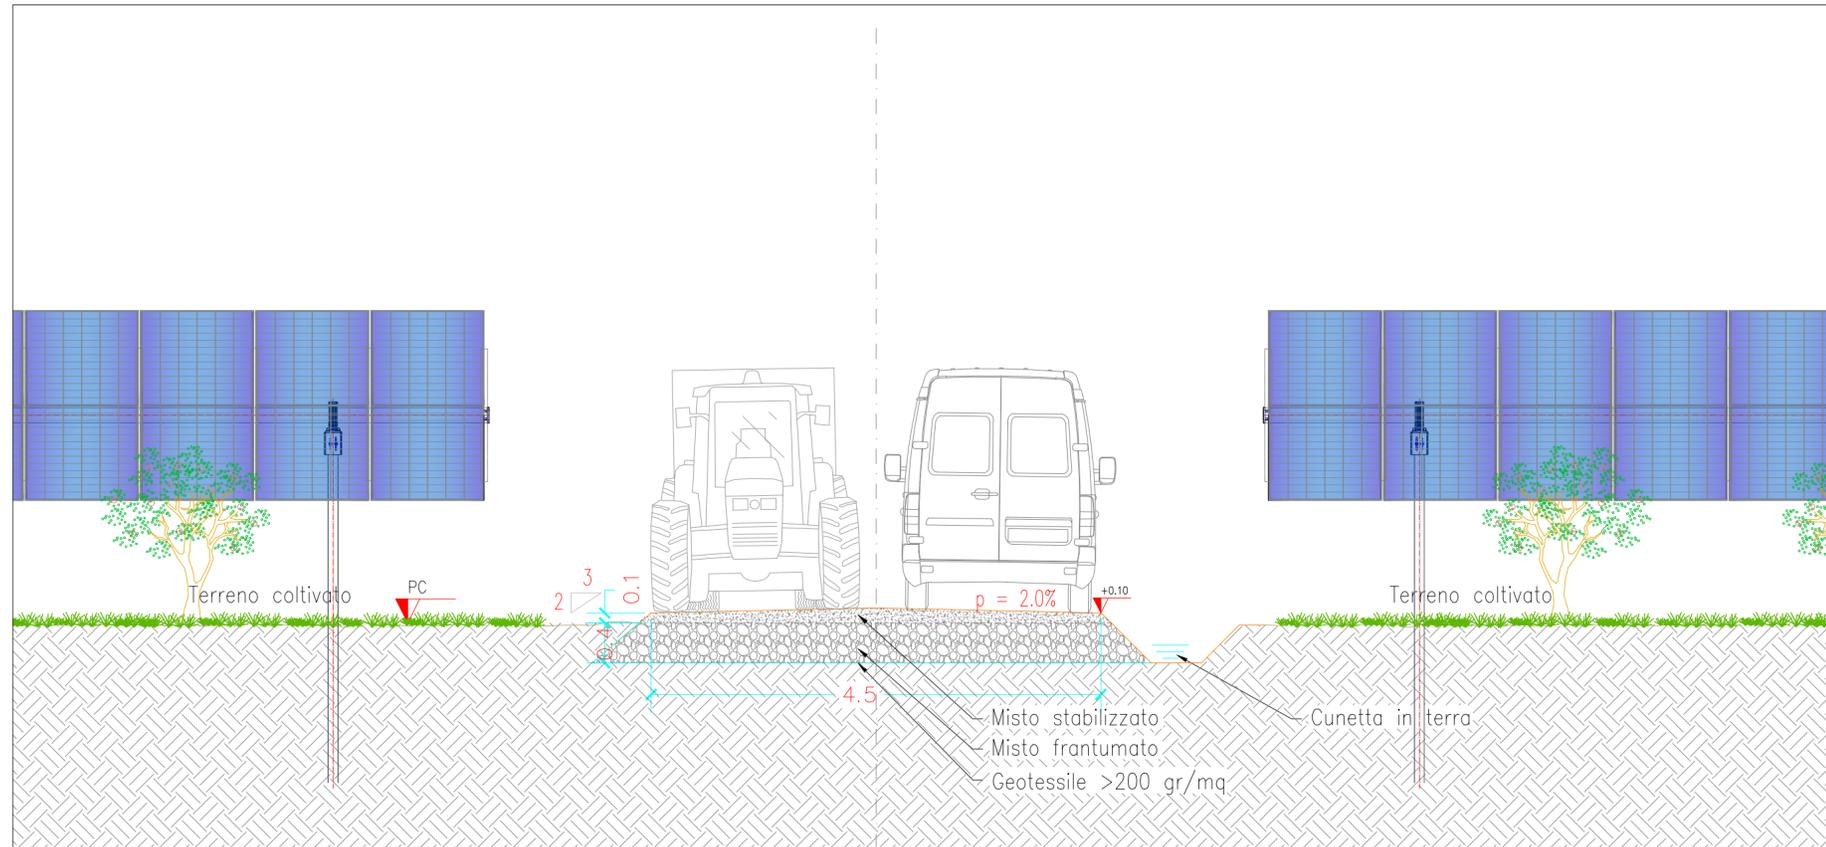

TIPICO STRADA INTERNA CON DRENAGGIO - SCALA 1:50

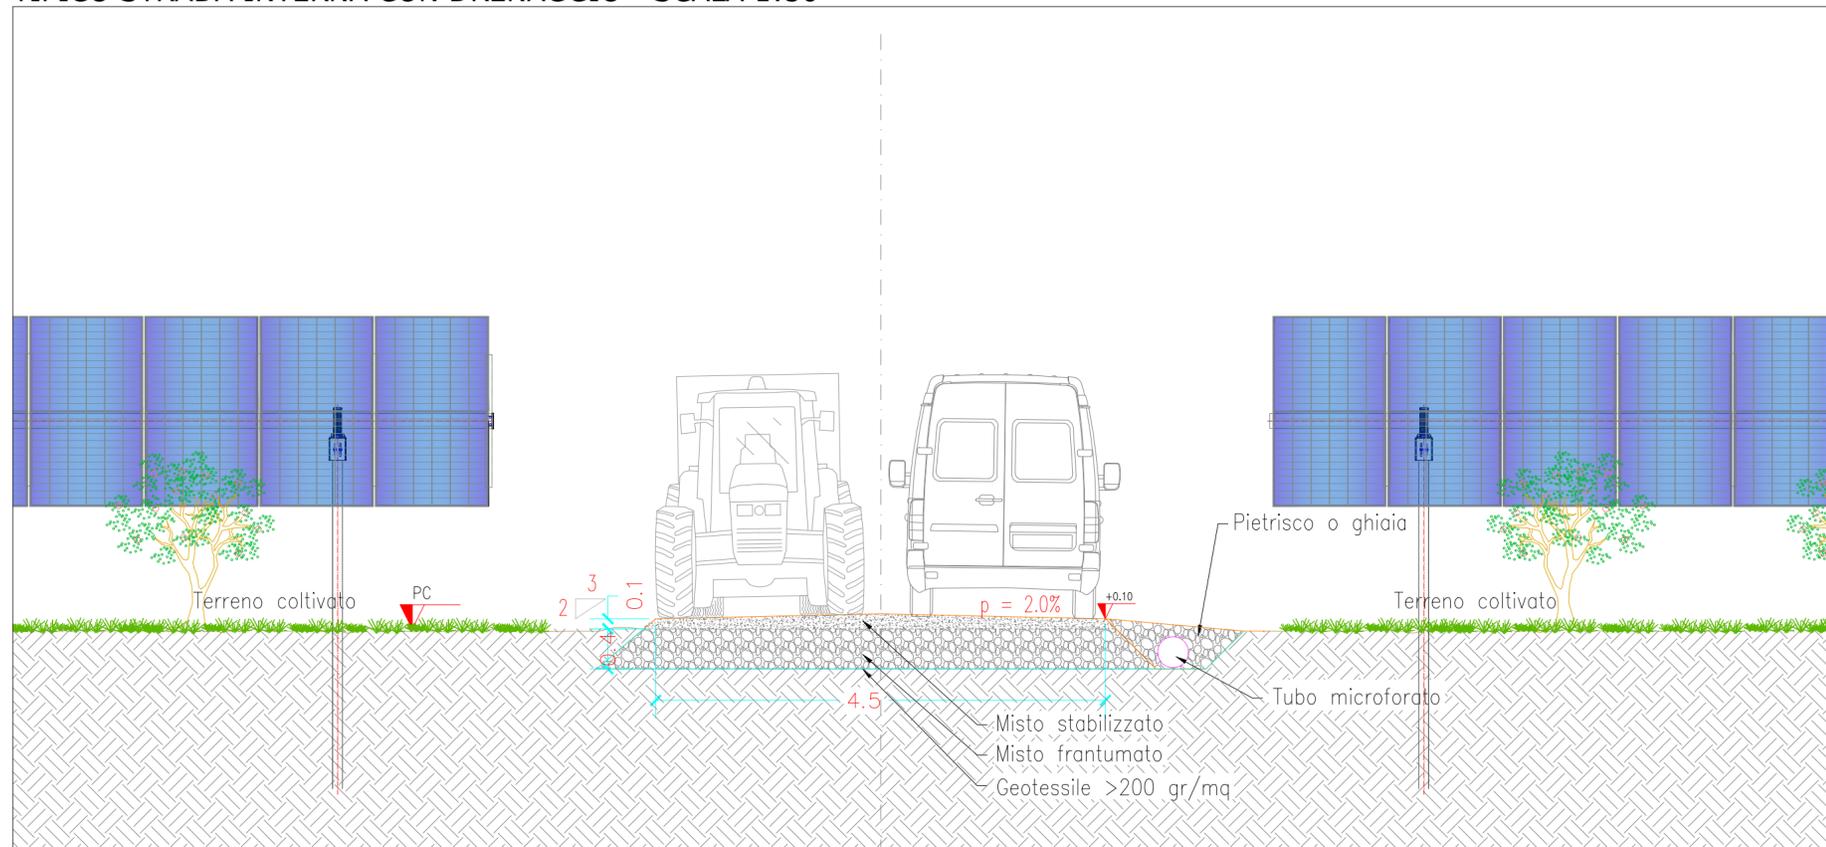

1	PROGETTO REV 01	MR	05/21	
REV	DESCRIZIONE E REVISIONE	Sigla	Data	Firma
				EMESSO
PROGETTAZIONE				
Comune	VERDE 7 S.r.l.			
Comune	COMUNE DI SASSARI (SS)		COD. RIF	-
Opera	PROGETTO PER LA REALIZZAZIONE DI UN IMPIANTO AGRIVOLTAICO		ELABORATO	FILE
Oggetto	PROGETTO DEFINITIVO		Categoria	N.°
	TAV64 - TIPICO STRADE INTERNE E DRENAGGIO		PD	Scala 1:50

Questo disegno è di nostra proprietà riservata a termini di legge e ne è vietata la riproduzione anche parziale senza nostra autorizzazione scritta.