




Dettaglio vista planimetrica struttura - Scala 1:50

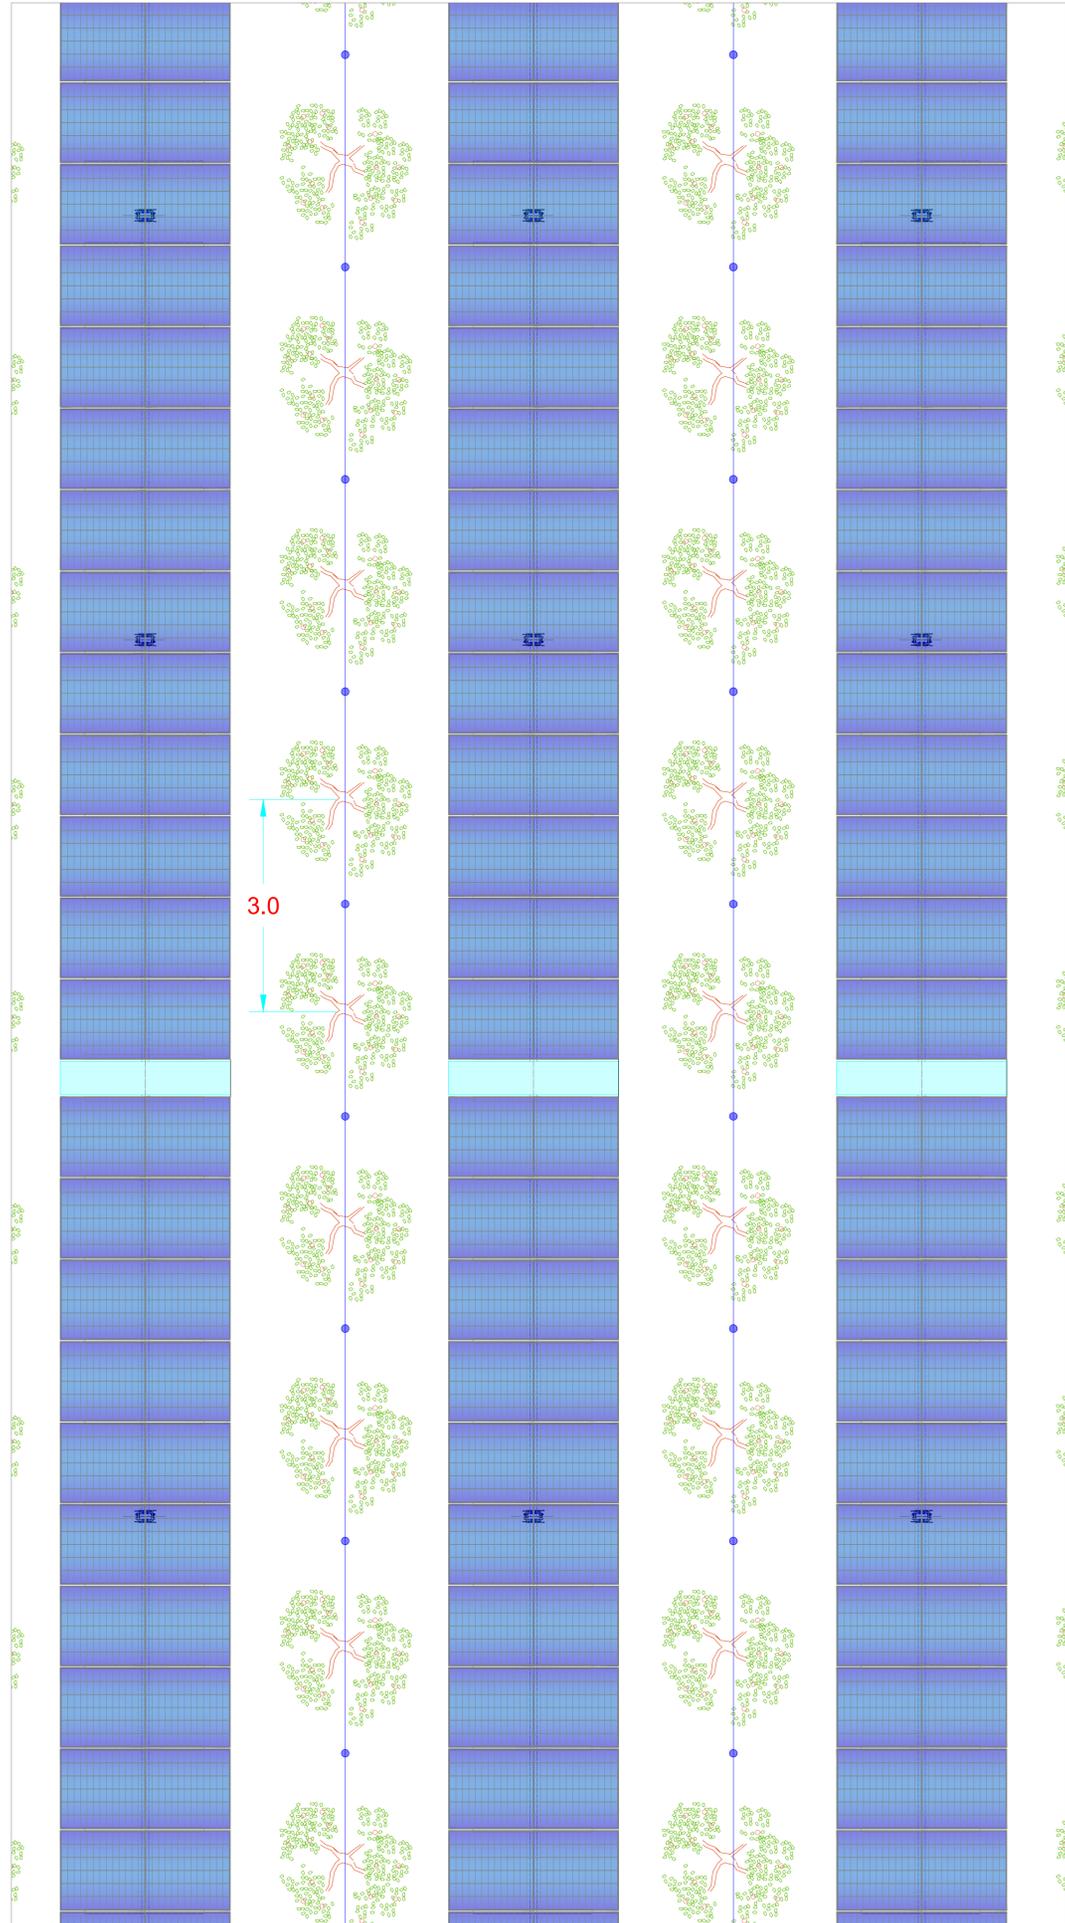


Dettaglio sezione longitudinale struttura - Scala 1:200

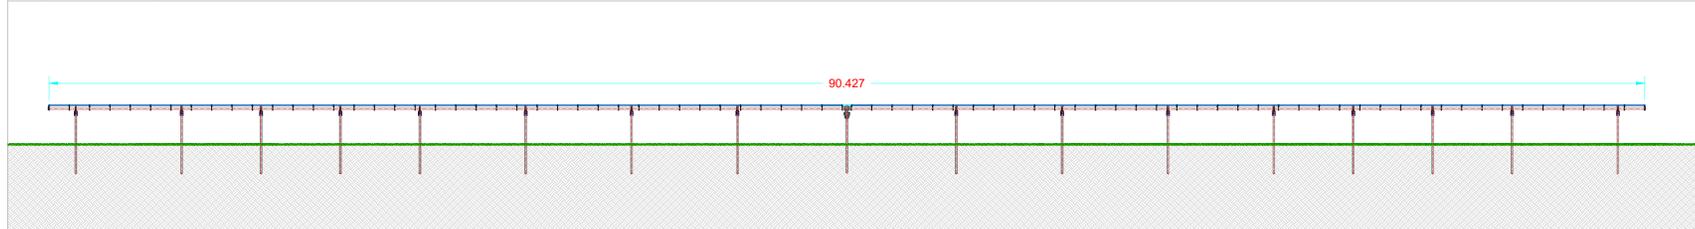


Dettaglio sezione longitudinale struttura - Scala 1:100

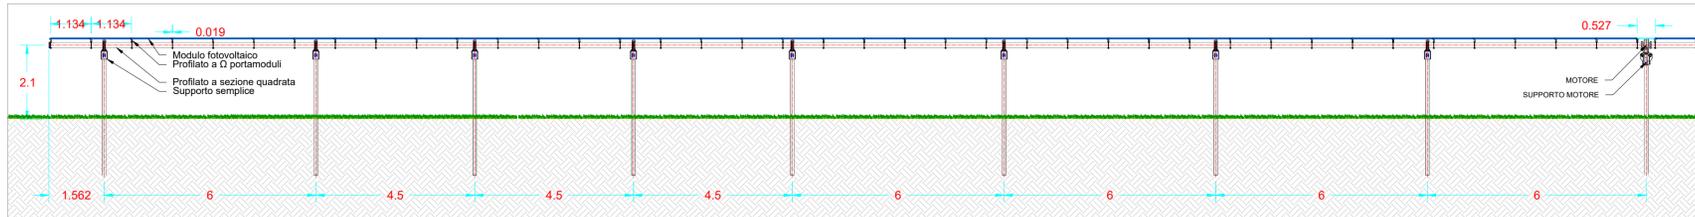


Vista frontale con rotazione 52° - Scala 1:100

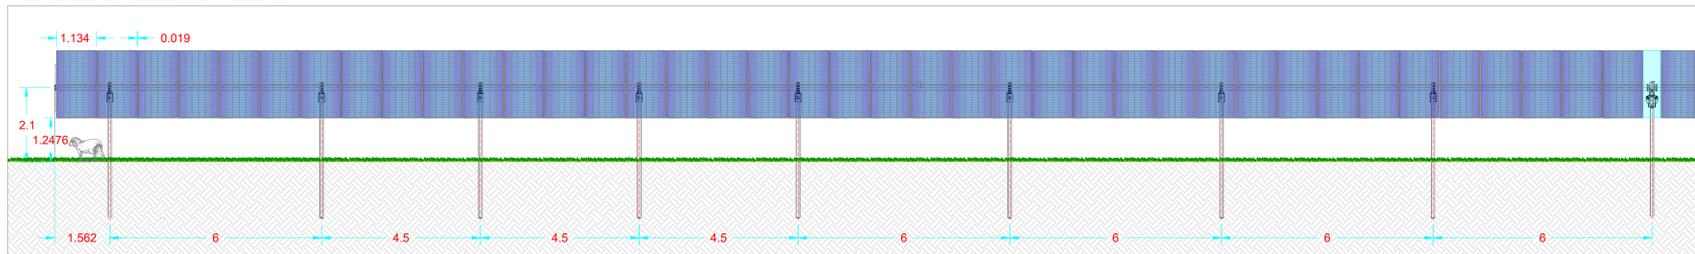


Dettaglio sezione trasversale struttura - Scala 1:50

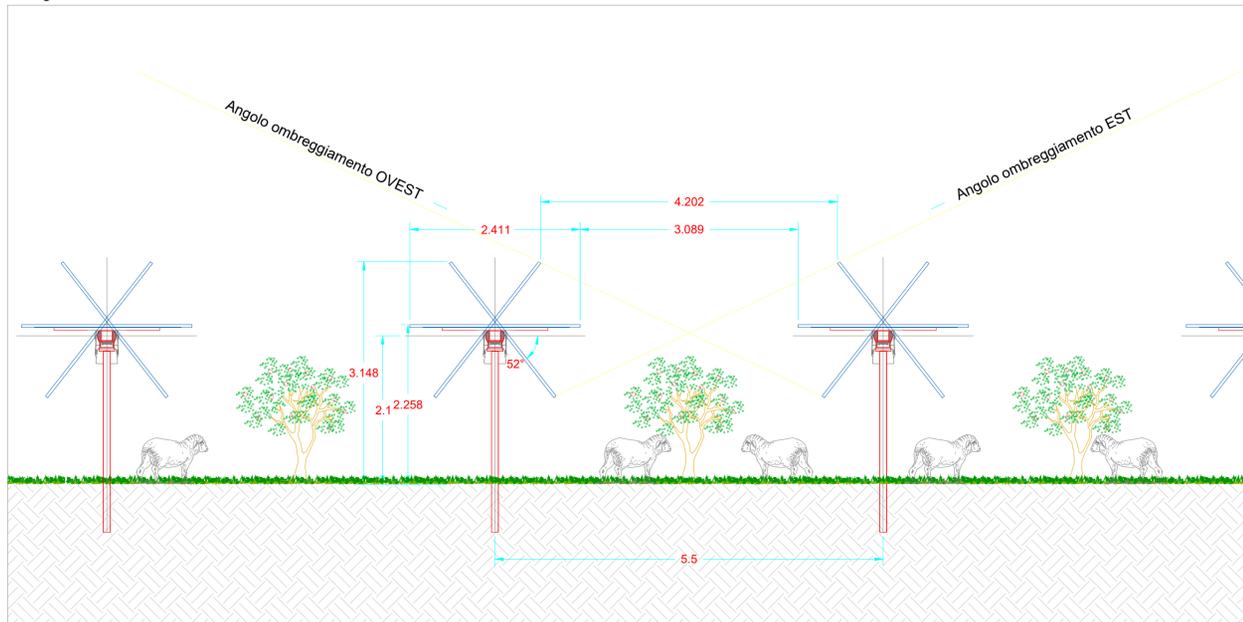


Dettaglio sistema di rotazione - Scala 1:20

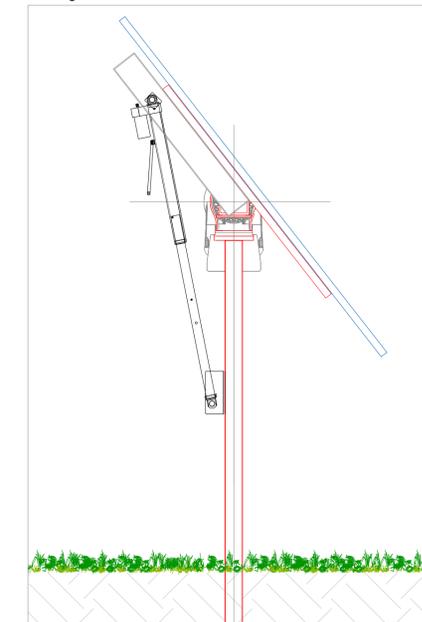

Particolare fissaggio moduli - Scala 1:10

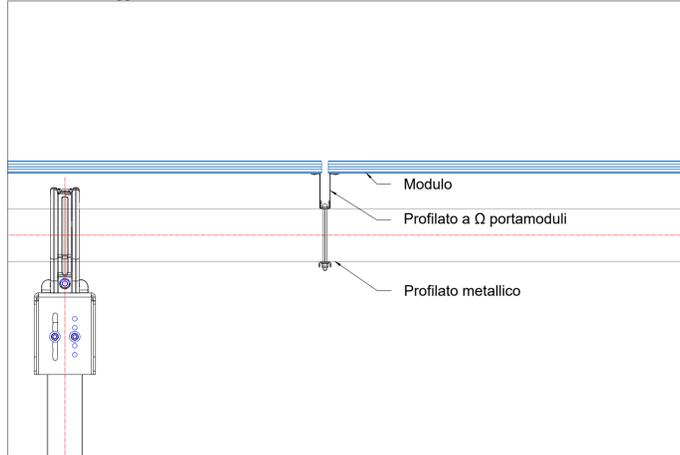

Vista frontale modulo tipo - Scala 1:20

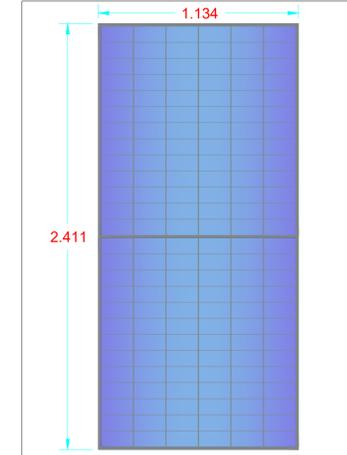

1	PROGETTO REV 01	MR	05/21	Firma
REV	DESCRIZIONE E REVISIONE	Sign	Data	EMISSO
PROGETTAZIONE				
COMPLETAMENTO				
OPERA				
OGGETTO				
VERDE 7 S.r.l.		Verde 7 s.r.l.		
COMUNE DI SASSARI (SS)		COD. RIF.	-	FILE
PROGETTO PER LA REALIZZAZIONE DI UN IMPIANTO AGRIVOLTAICO		ELABORATO	N.°	FILE
PROGETTO DEFINITIVO		PD	Scala	VARIE
TAV65a - TIPICO STRUTTURE DI SOSTEGNO 78x1				

Questo disegno è di nostra proprietà riservata a termini di legge e non è consentita la riproduzione anche parziale senza nostra autorizzazione scritta.