




Dettaglio vista planimetrica struttura - Scala 1:50

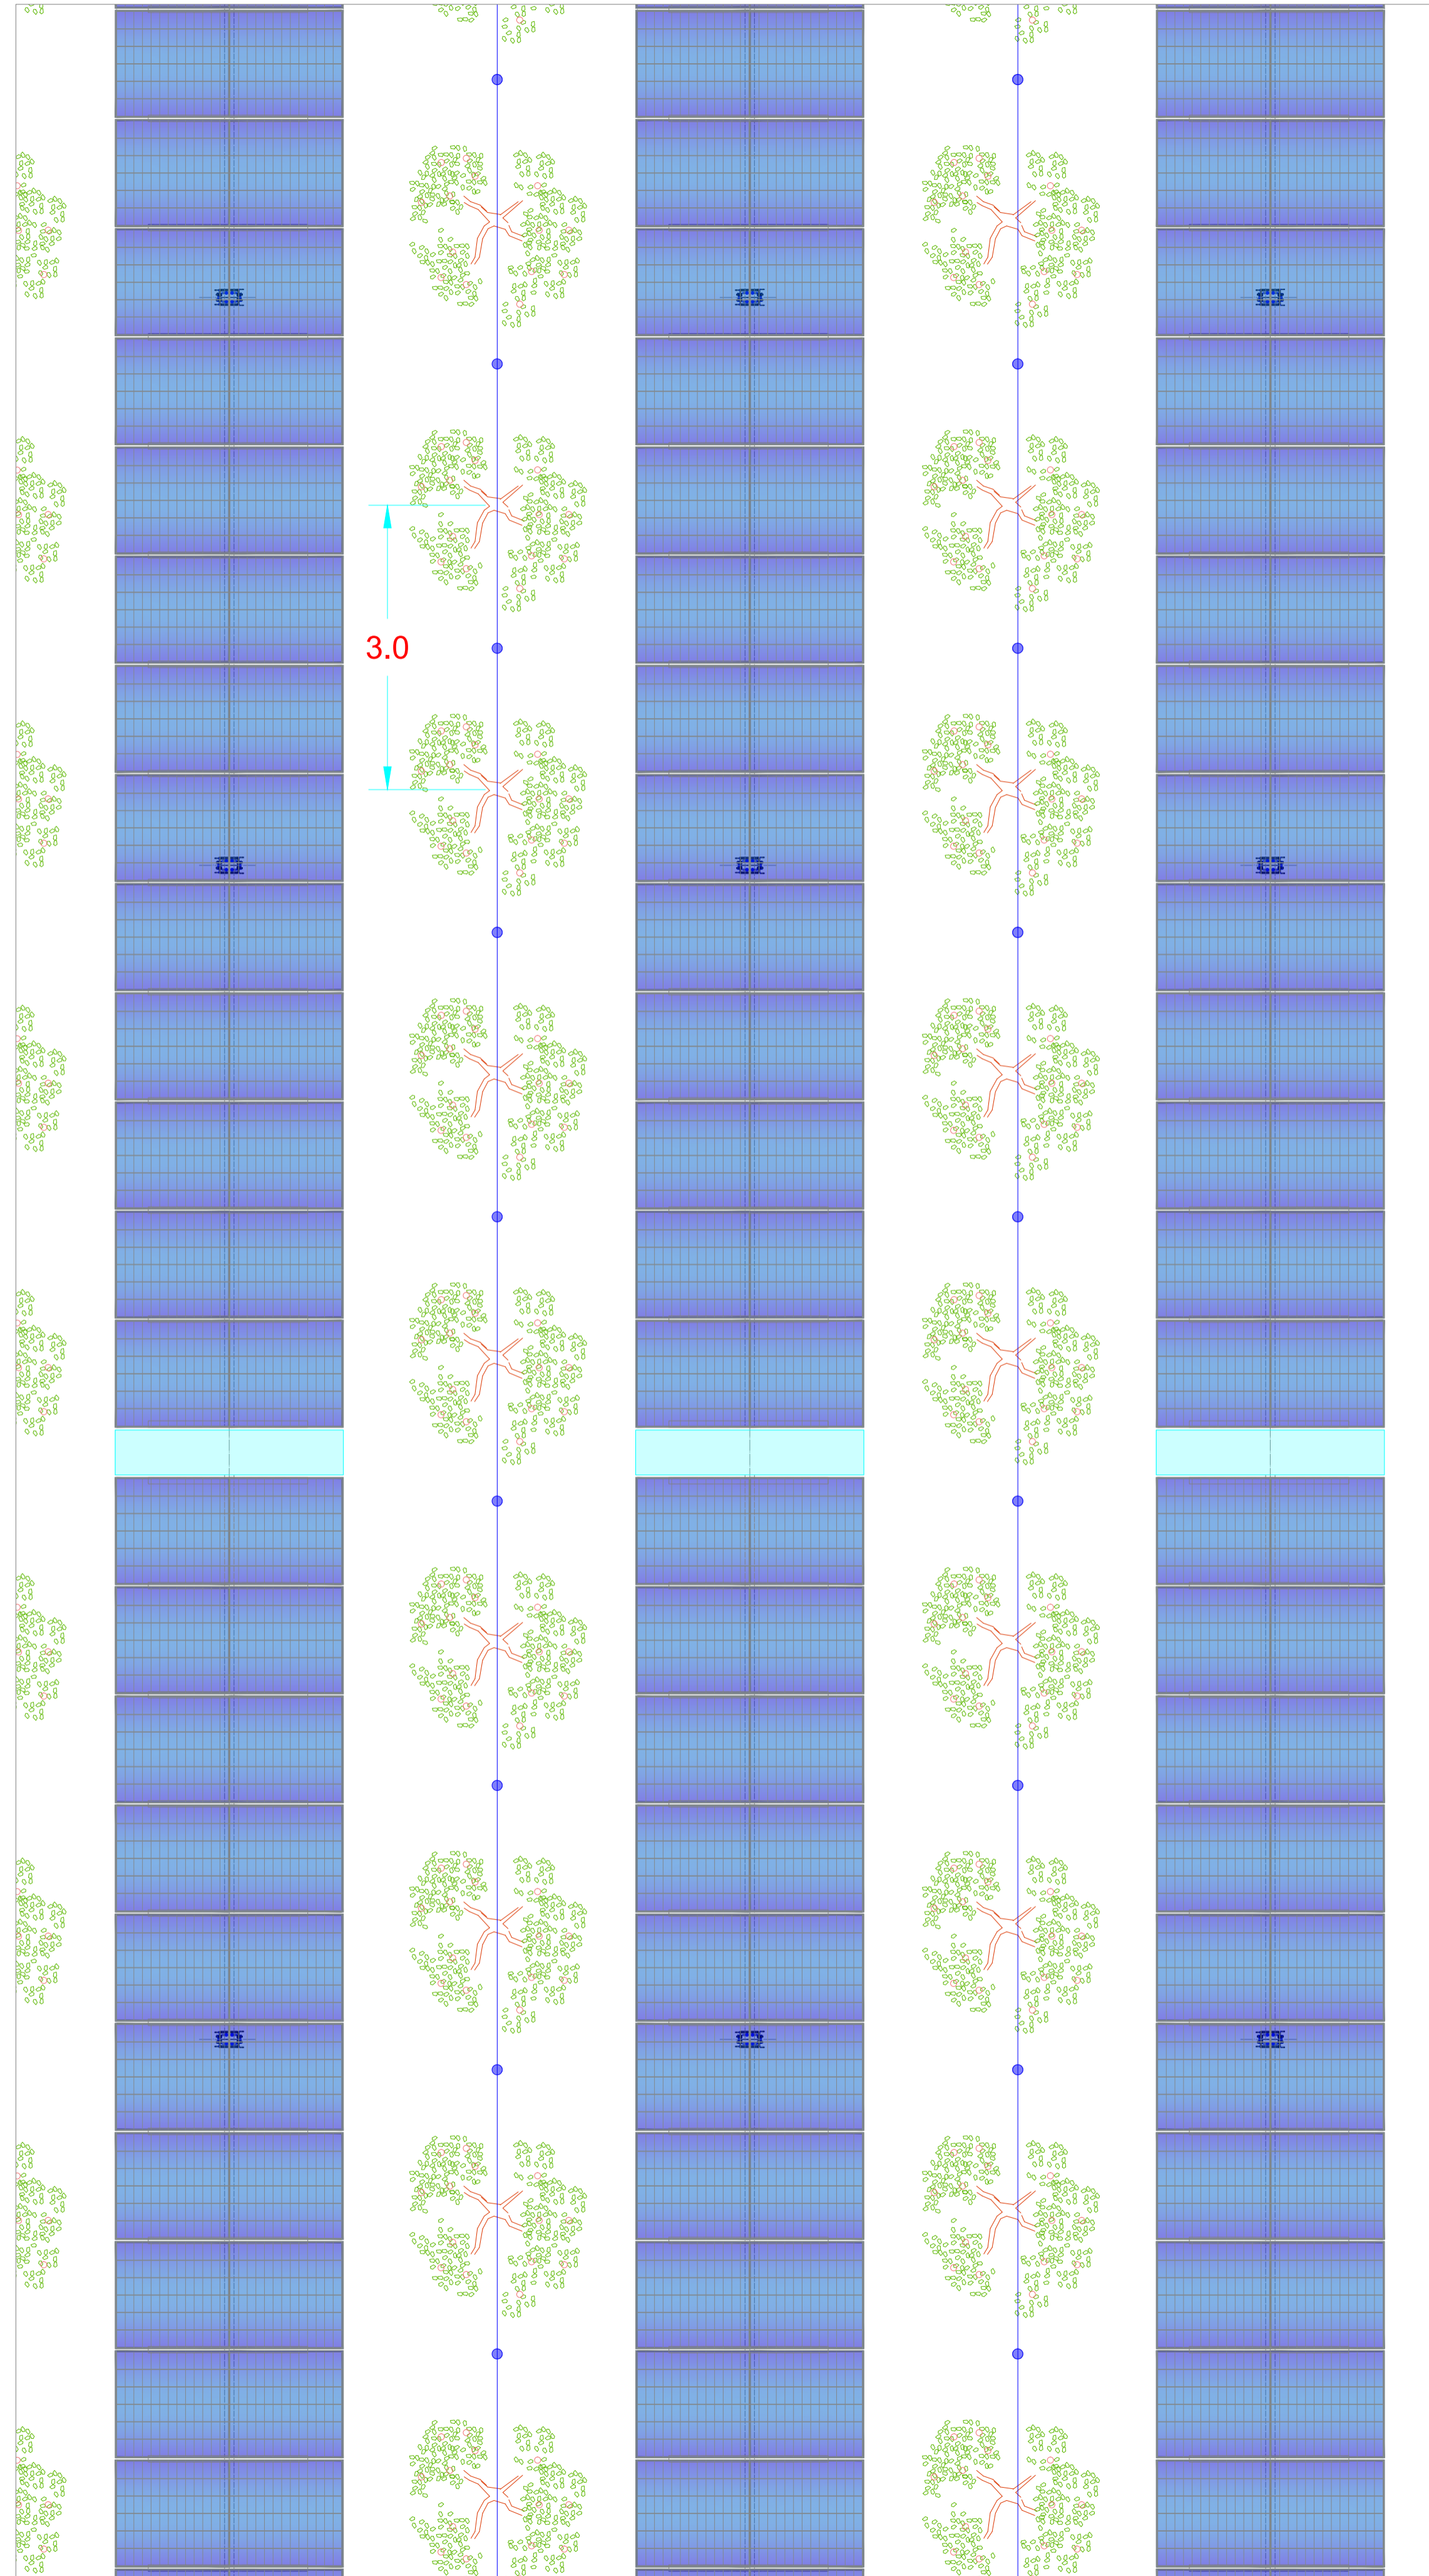


Dettaglio sezione longitudinale struttura - Scala 1:200

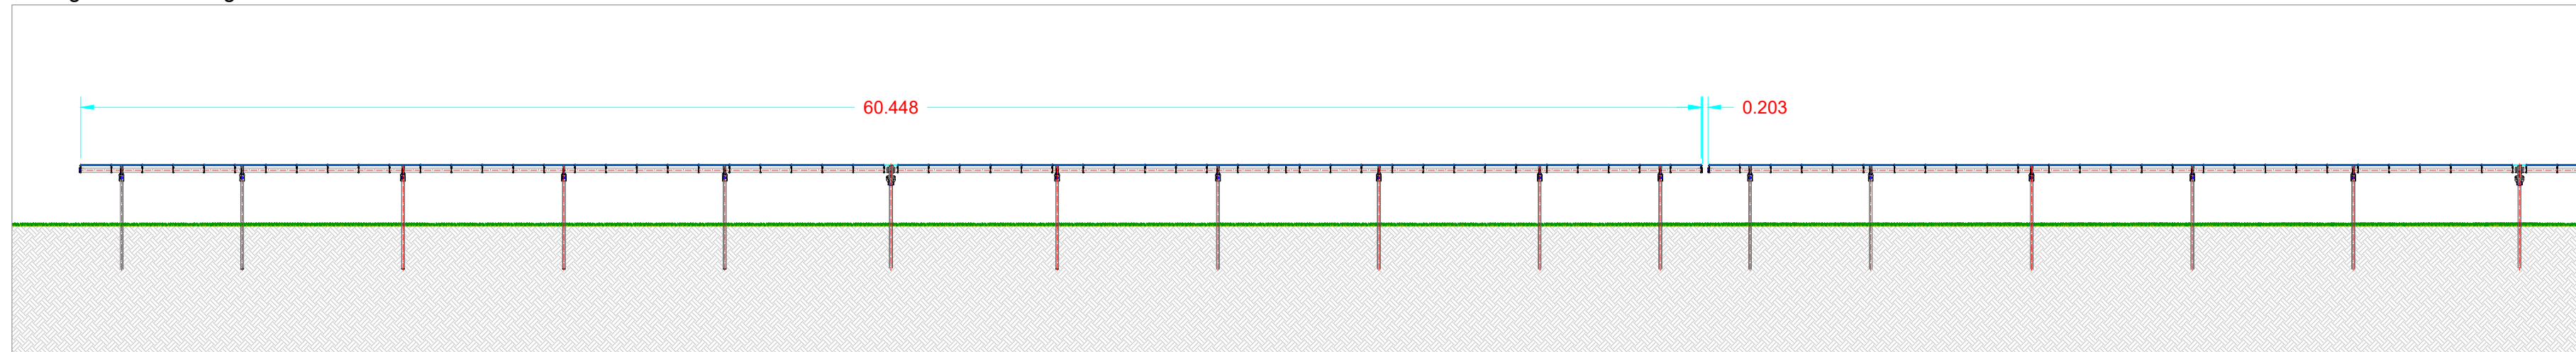


Dettaglio sezione longitudinale struttura - Scala 1:100

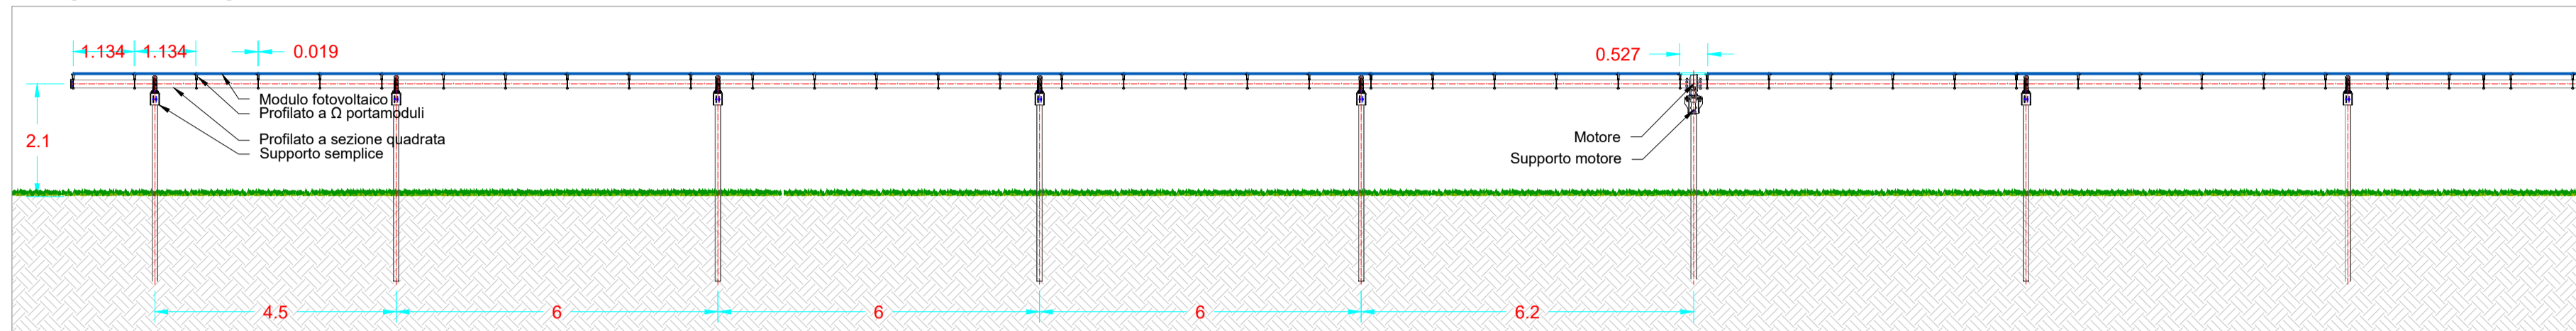


Vista frontale con rotazione 52° - Scala 1:100

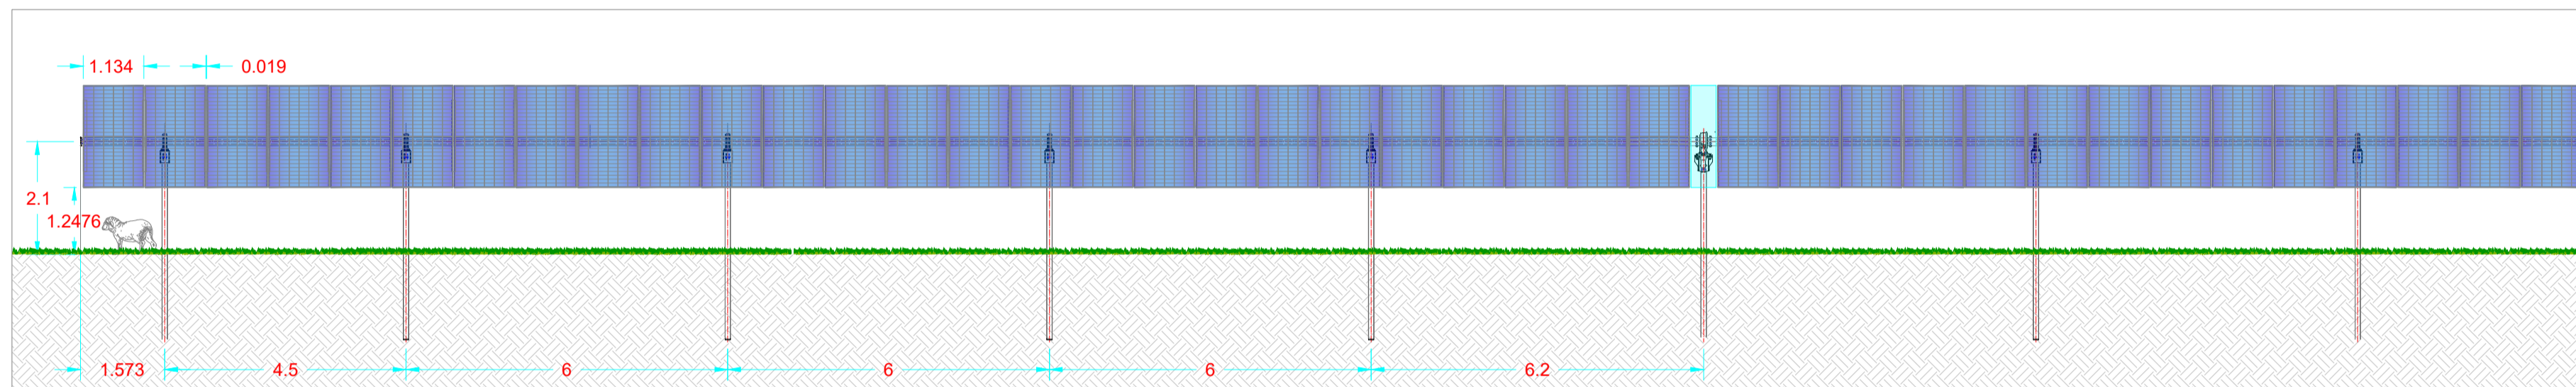


Dettaglio sezione trasversale struttura - Scala 1:50

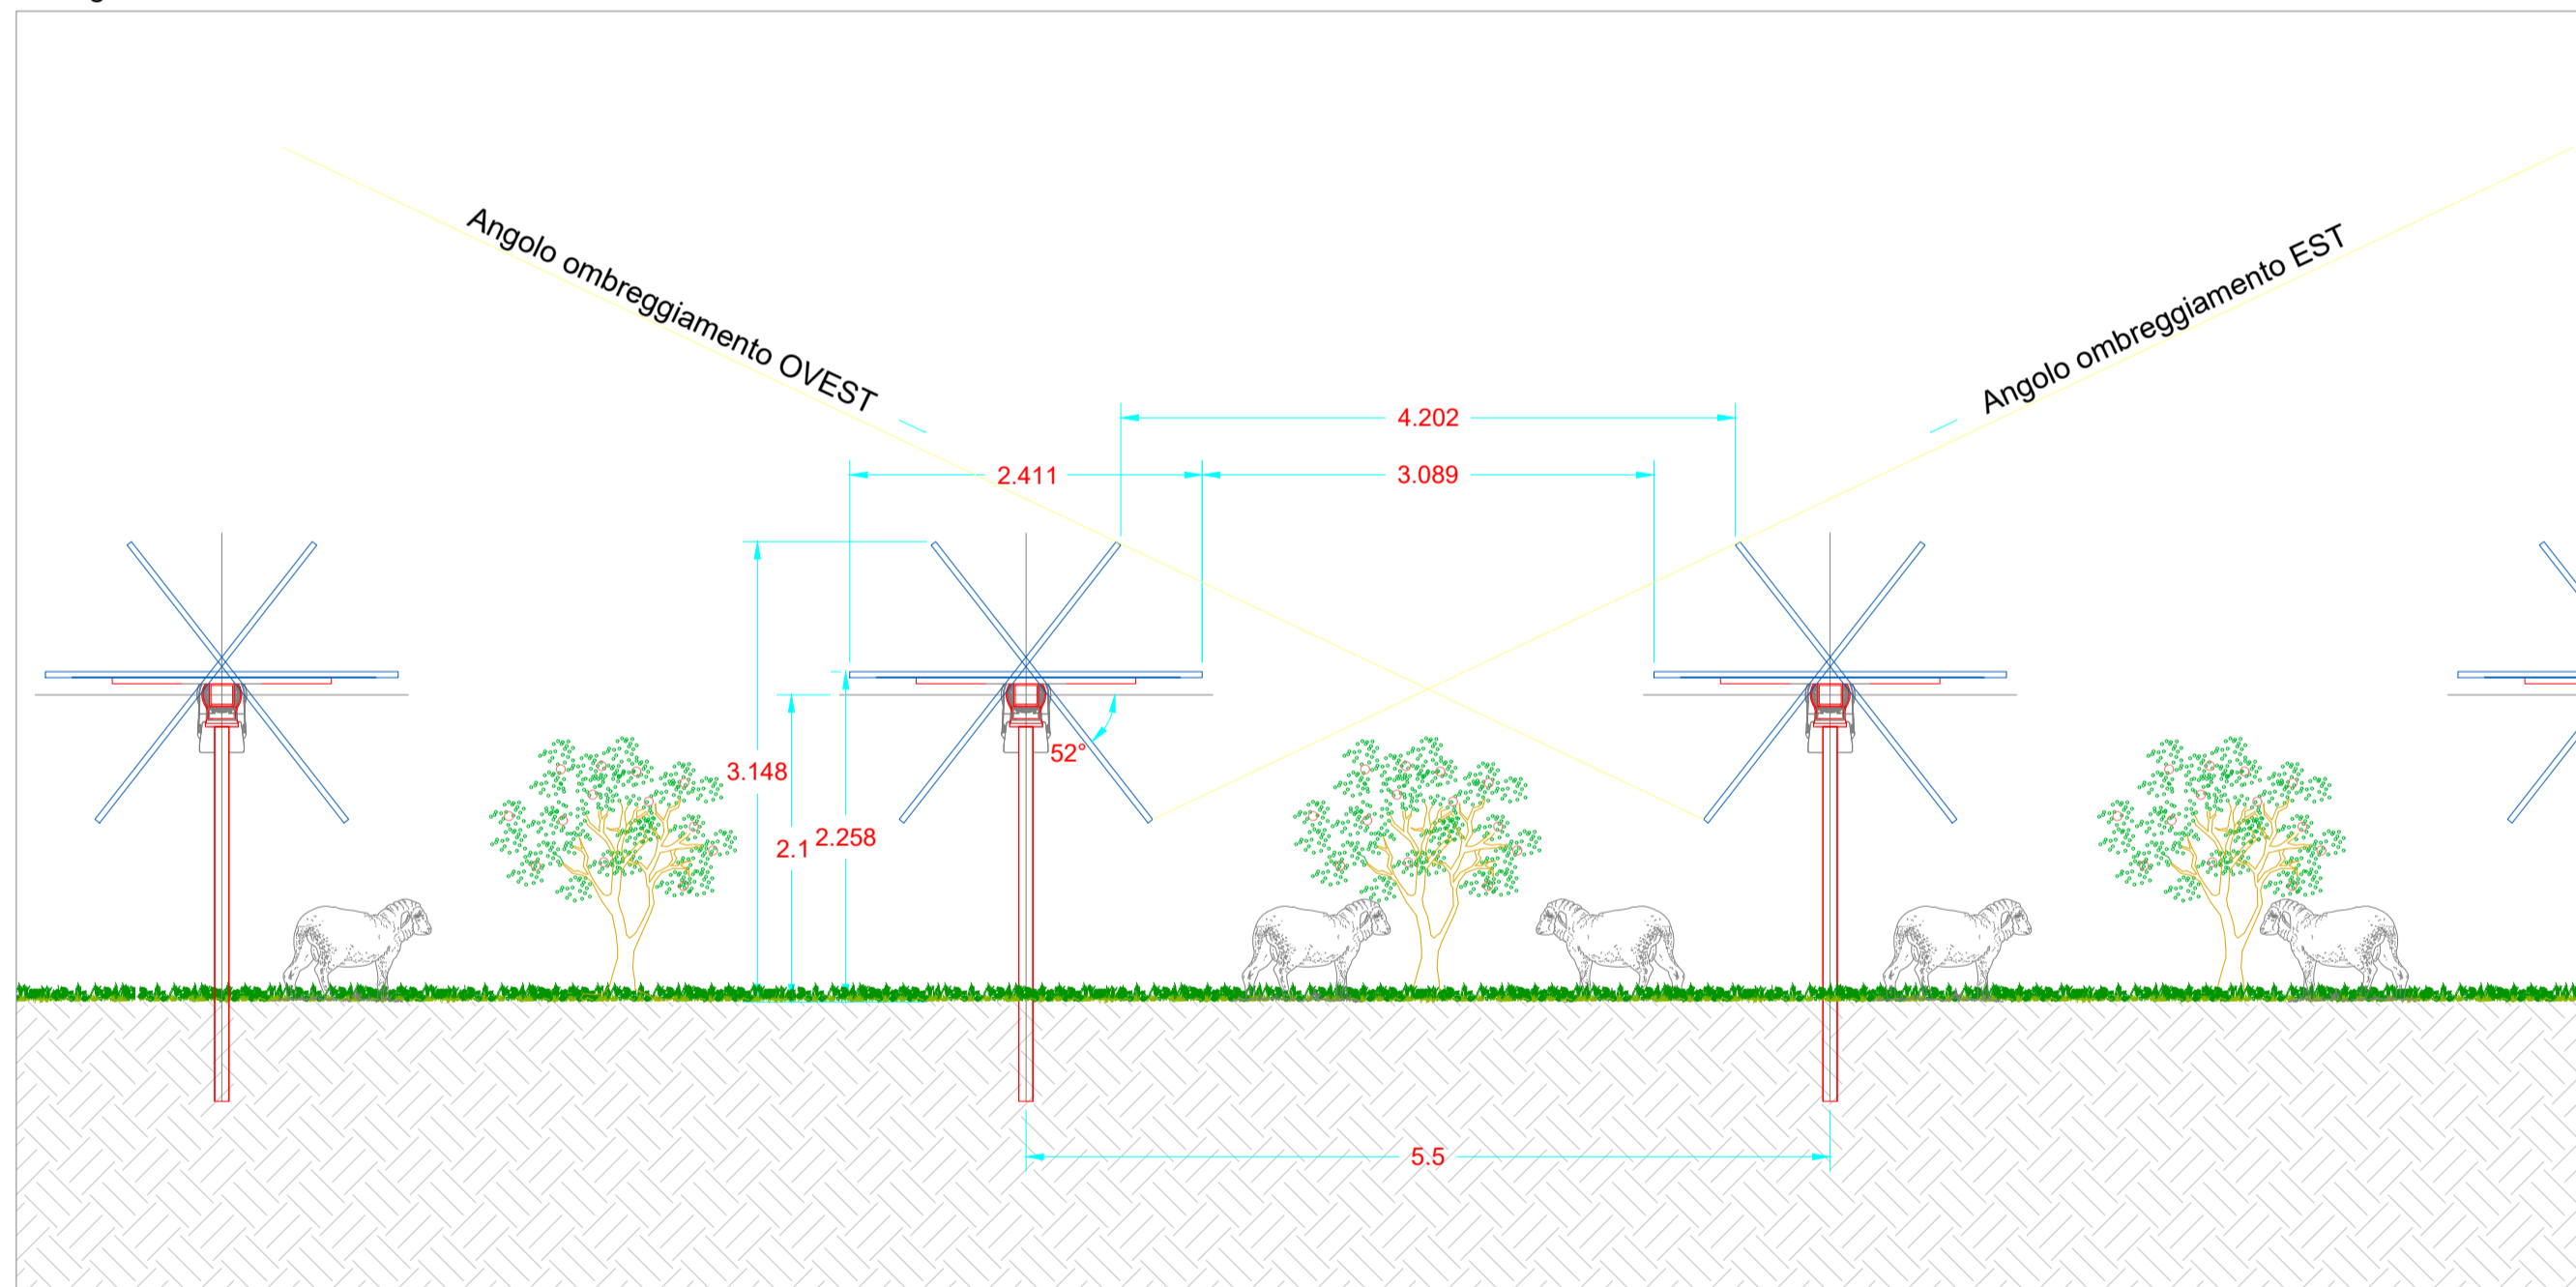


Dettaglio sistema di rotazione - Scala 1:20

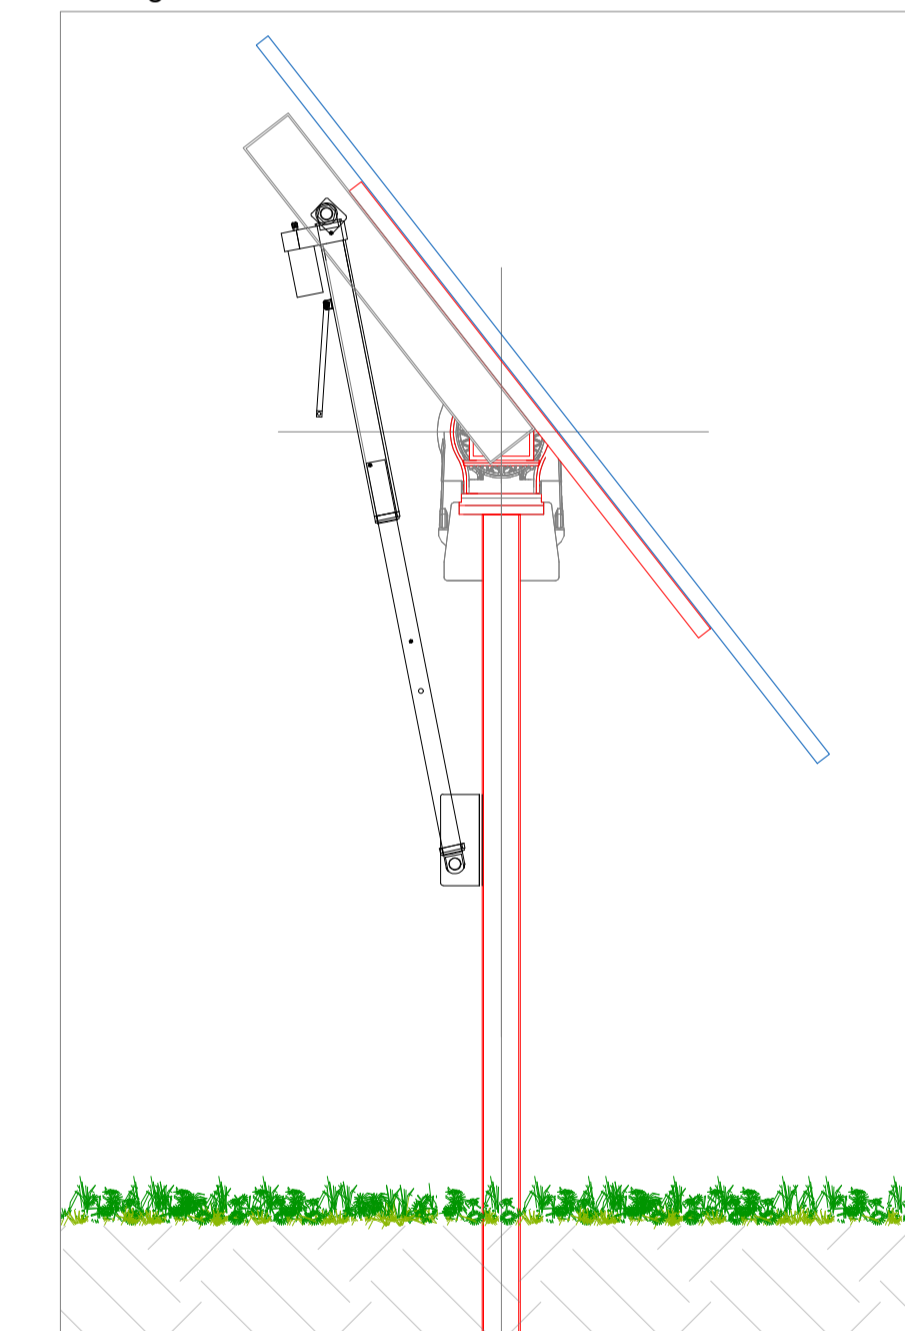

Particolare fissaggio moduli - Scala 1:10

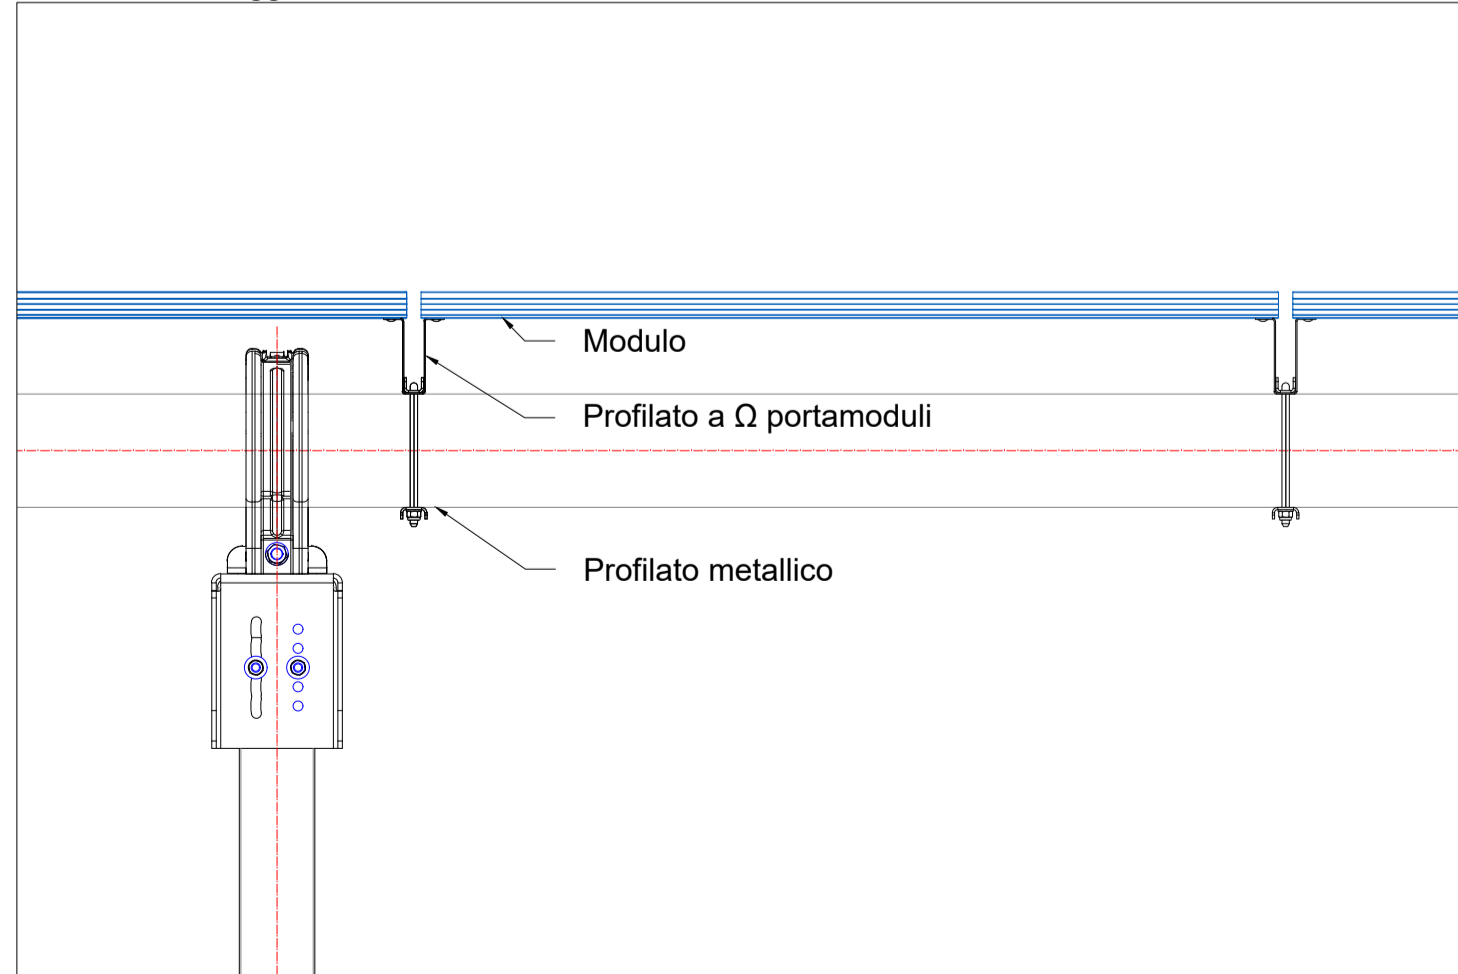

Vista frontale modulo tipo - Scala 1:20

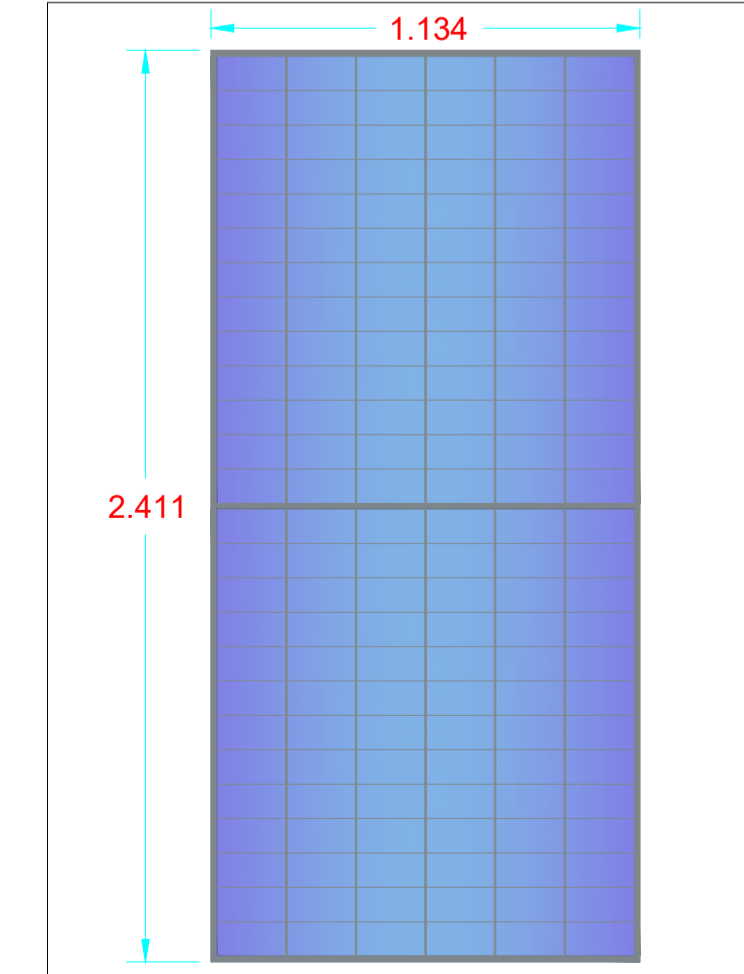

1	PROGETTO REV 01	MR	05/21	Firma
REV	DESCRIZIONE E REVISIONE	Sign	Data	EMISSO
PROGETTAZIONE				
VERDE 7 S.r.l.				
COMUNE DI SASSARI (SS)				
PROGETTO PER LA REALIZZAZIONE DI UN IMPIANTO AGRIVOLTAICO				
PROGETTO DEFINITIVO				
TAV65b - TIPICO STRUTTURE DI SOSTEGNO 52x1				
COD. RIF. -		FILE		
ELABORATO	N.°	Categoria	Scala	VARIE
PD				

Verde 7 s.r.l.

ELABORATO N.° FILE
 Categoria N.°
 PD Scala VARIE

Questo disegno è di nostra proprietà riservata a termini di legge e non è consentita la riproduzione anche parziale senza nostra autorizzazione scritta.