




Dettaglio vista planimetrica struttura - Scala 1:50

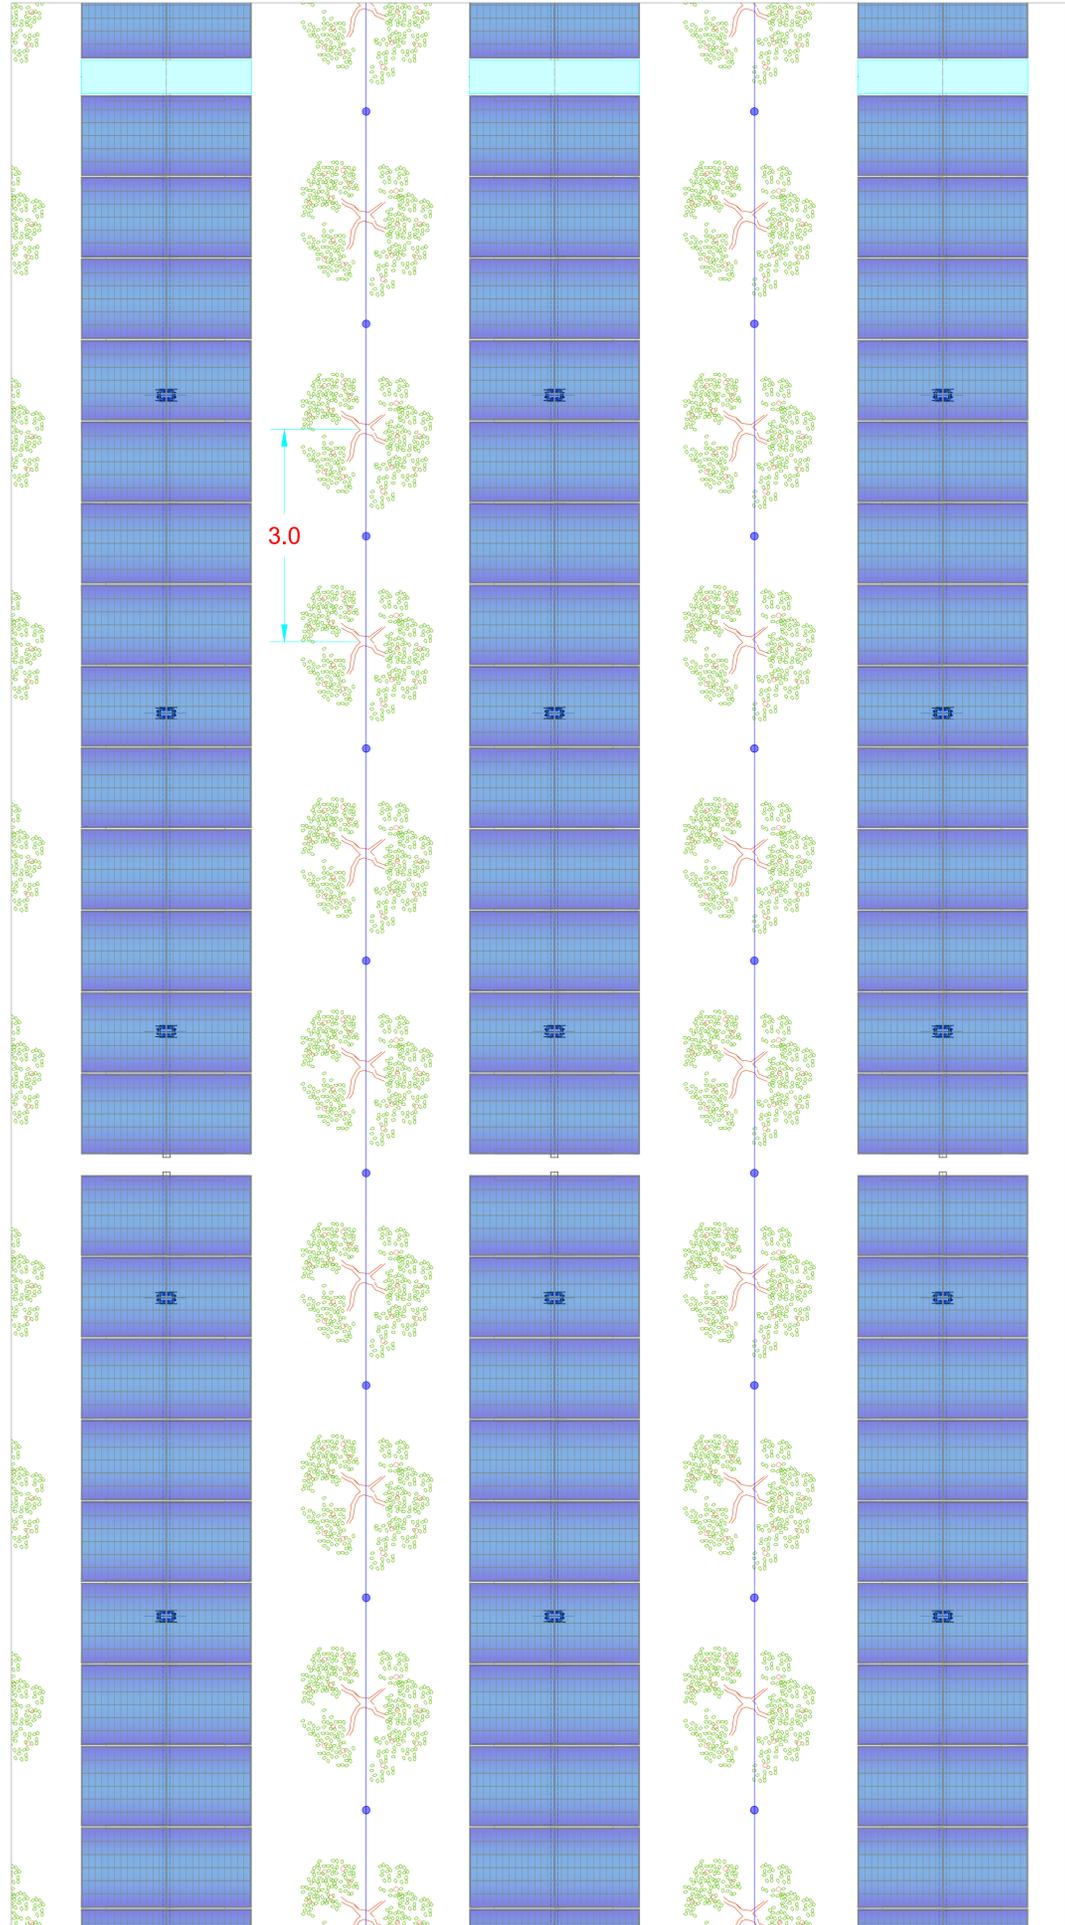


Dettaglio sezione longitudinale struttura - Scala 1:200

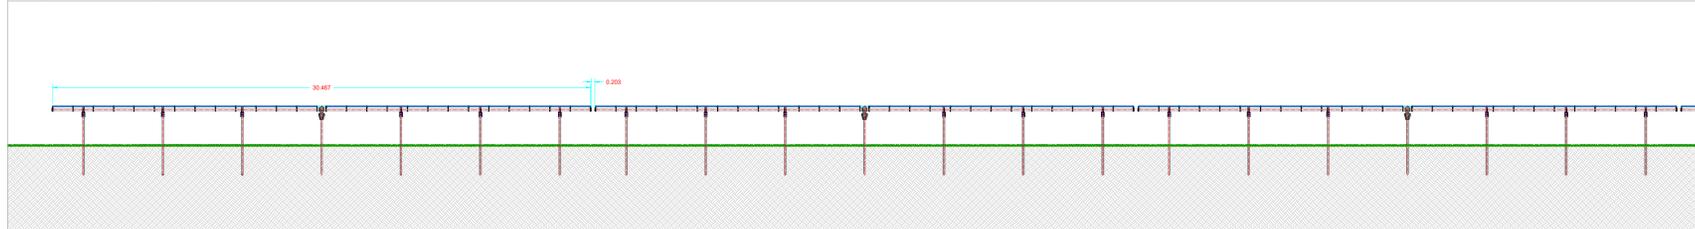


Dettaglio sezione longitudinale struttura - Scala 1:100

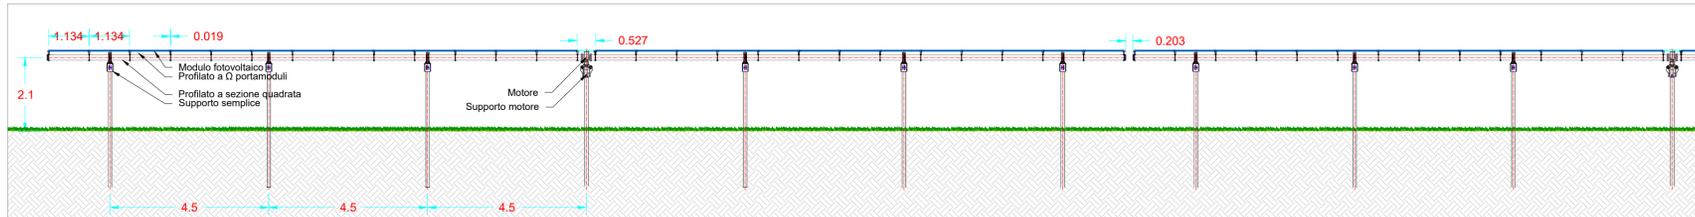


Vista frontale con rotazione 52° - Scala 1:100

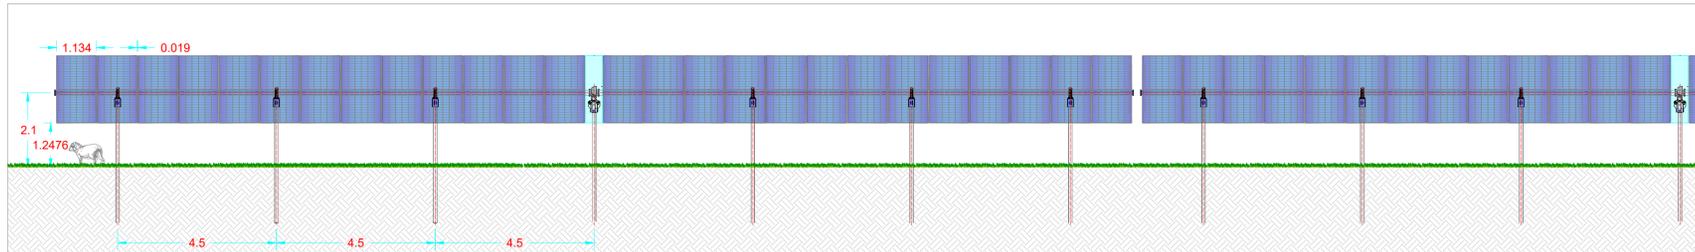


Dettaglio sezione trasversale struttura - Scala 1:50

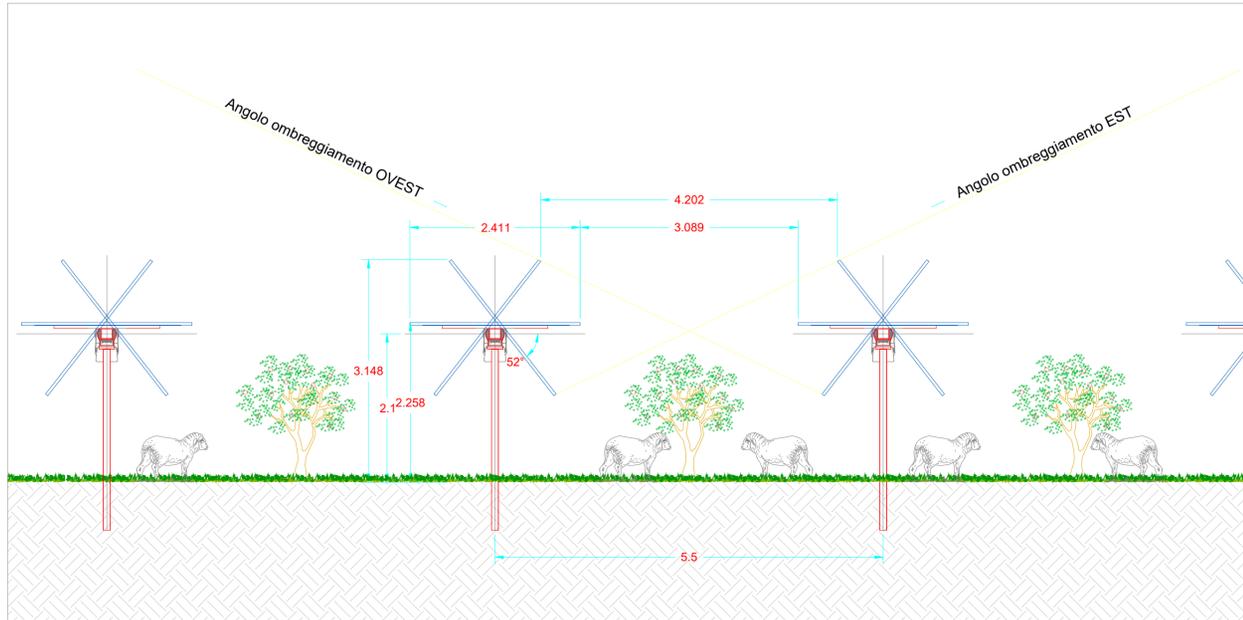


Dettaglio sistema di rotazione - Scala 1:20

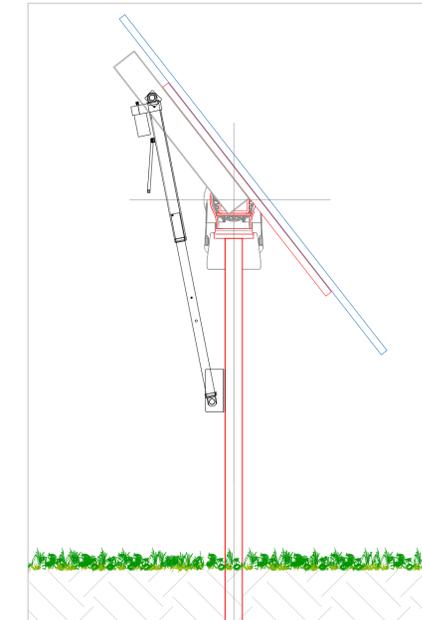

Particolare fissaggio moduli - Scala 1:10

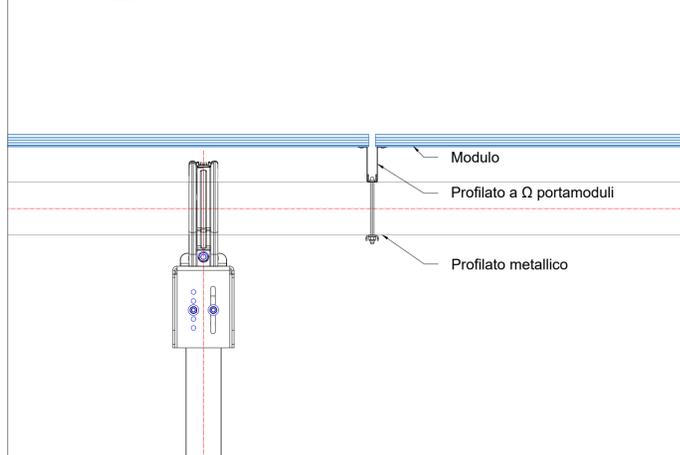

Vista frontale modulo tipo - Scala 1:20

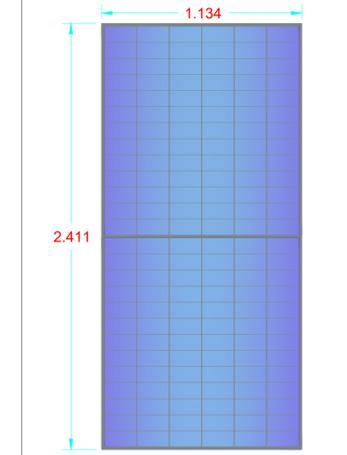

1	PROGETTO REV 01	MR	05/21		
REV	DESCRIZIONE E REVISIONE	Sign	Data	Firma	
PROGETTAZIONE					
VERDE 7 S.r.l.					
COMUNE DI SASSARI (SS)					
PROGETTO PER LA REALIZZAZIONE DI UN IMPIANTO AGRIVOLTAICO					
PROGETTO DEFINITIVO					
TAV65c - TIPICO STRUTTURE DI SOSTEGNO 26x1					
COD. RIF		-		FILE	
ELABORATO		N.°		Scala	
PD		-		VARIÉ	

Verde 7 s.r.l.

Questo disegno è di nostra proprietà riservata a termini di legge e non è  
 consentita la riproduzione anche parziale senza nostra autorizzazione scritta