


Sezione A-A - Scala 1:100

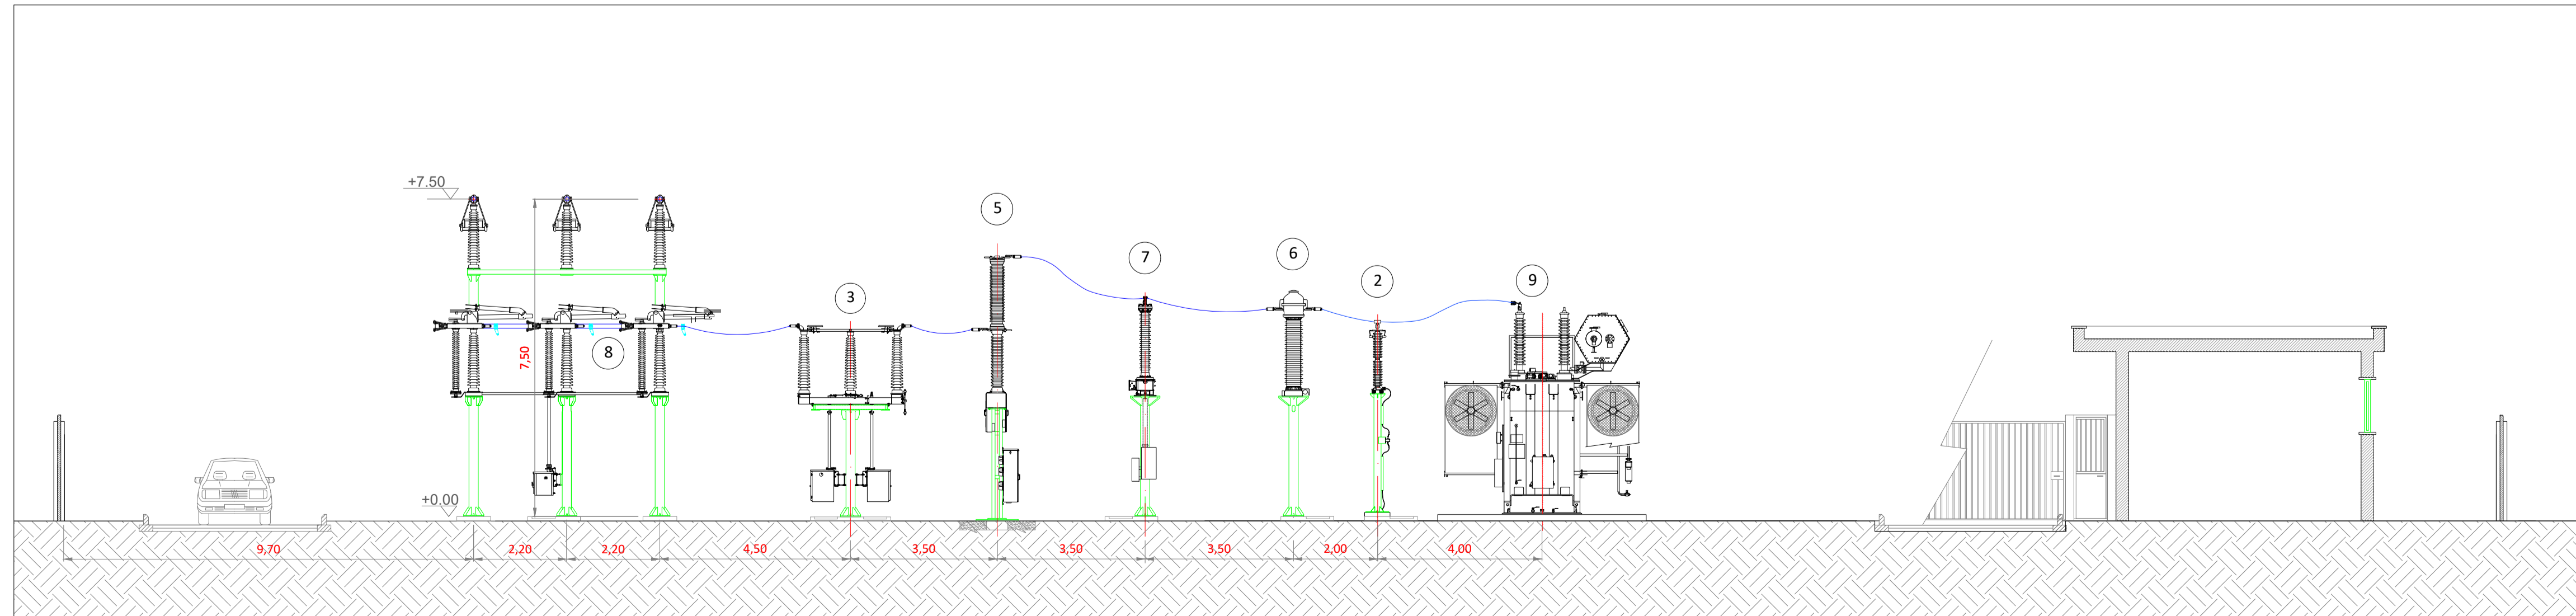

LEGENDA APPARECCHIATURE ZONA AT	
①	Terminale cavo AT 150kV
②	Scaricatore
③	Sezionatore tripolare orizzontale con lame di messa a terra e comando motorizzato
④	Trasformatore di tensione capacitivo
⑤	Interruttore tripolare
⑥	Trasformatore di corrente
⑦	Trasformatore di tensione induttivo
⑧	Sezionatore tripolare verticale
⑨	Trasformatore di potenza 48MW
⑩	Vasca acqua per VV.FF.
⑪	Muro taglia fiamma

1	PROGETTO REV 01	MR	06/21	Firma
REV	DESCRIZIONE E REVISIONE	Sign	Data	EMESSO
PROGETTAZIONE				
COMUNE	VERDE 7 S.r.l.			
OPERA	COMUNE DI SASSARI (SS)			
OGGETTO	PROGETTO PER LA REALIZZAZIONE DI UN IMPIANTO AGRIVOLTACO			
	PROGETTO DEFINITIVO			
	Tav 73a - PROFILO ELETTROMECCANICO - STAZIONE UTENTE			
	COD. RIF.	N°	FILE	
	ELABORATO	PD	Scala	1:100

Questo disegno è di nostra proprietà riservata a termini di legge e non è consentita la riproduzione anche parziale senza nostra autorizzazione scritta.