Particolare pozzetto illuminazione stradale 10M - Scala 1:20

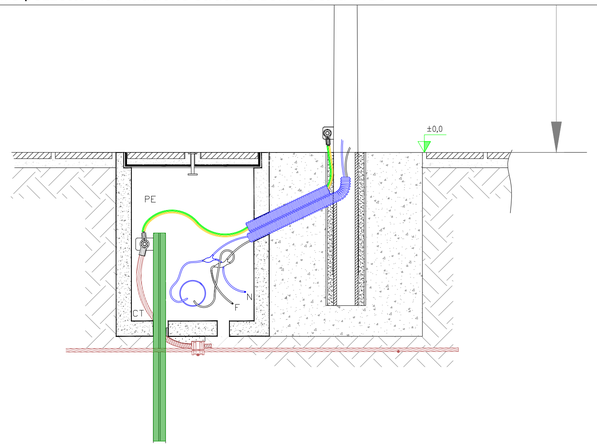

Particolare proiettore a led illuminazione stradale 10M - Scala 1:10

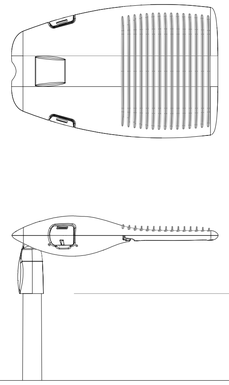

Particolare illuminazione stradale 10M - Scala 1:50

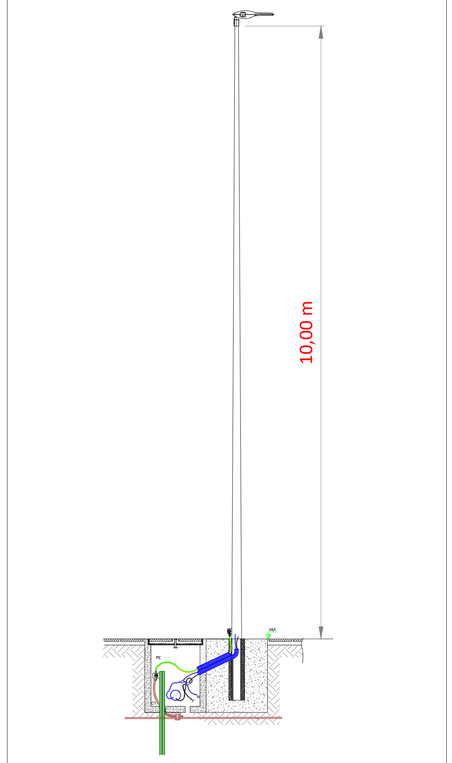

Particolare faro 30M - Scala 1:100

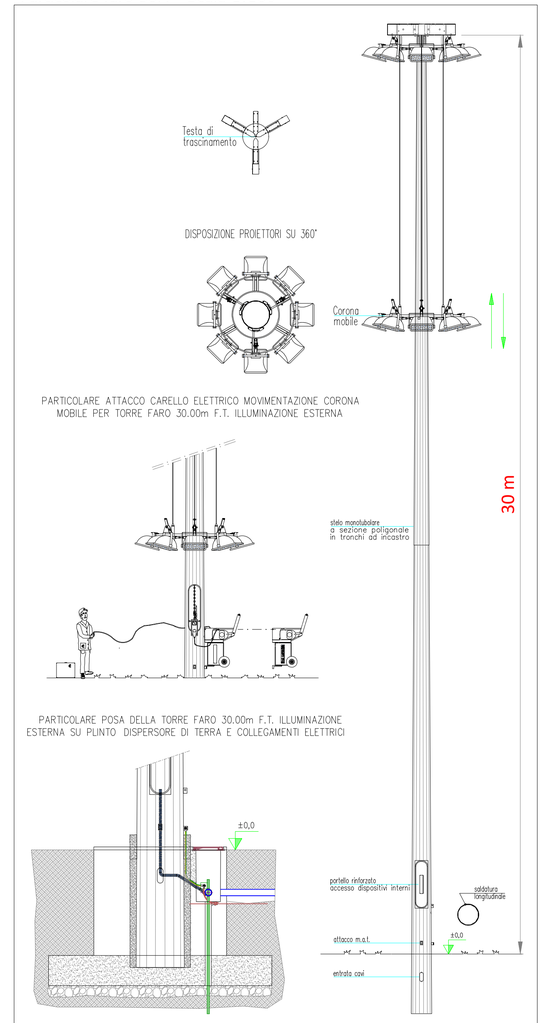

Planimetria elettromeccanica - Stazione Utente - Scala 1:200

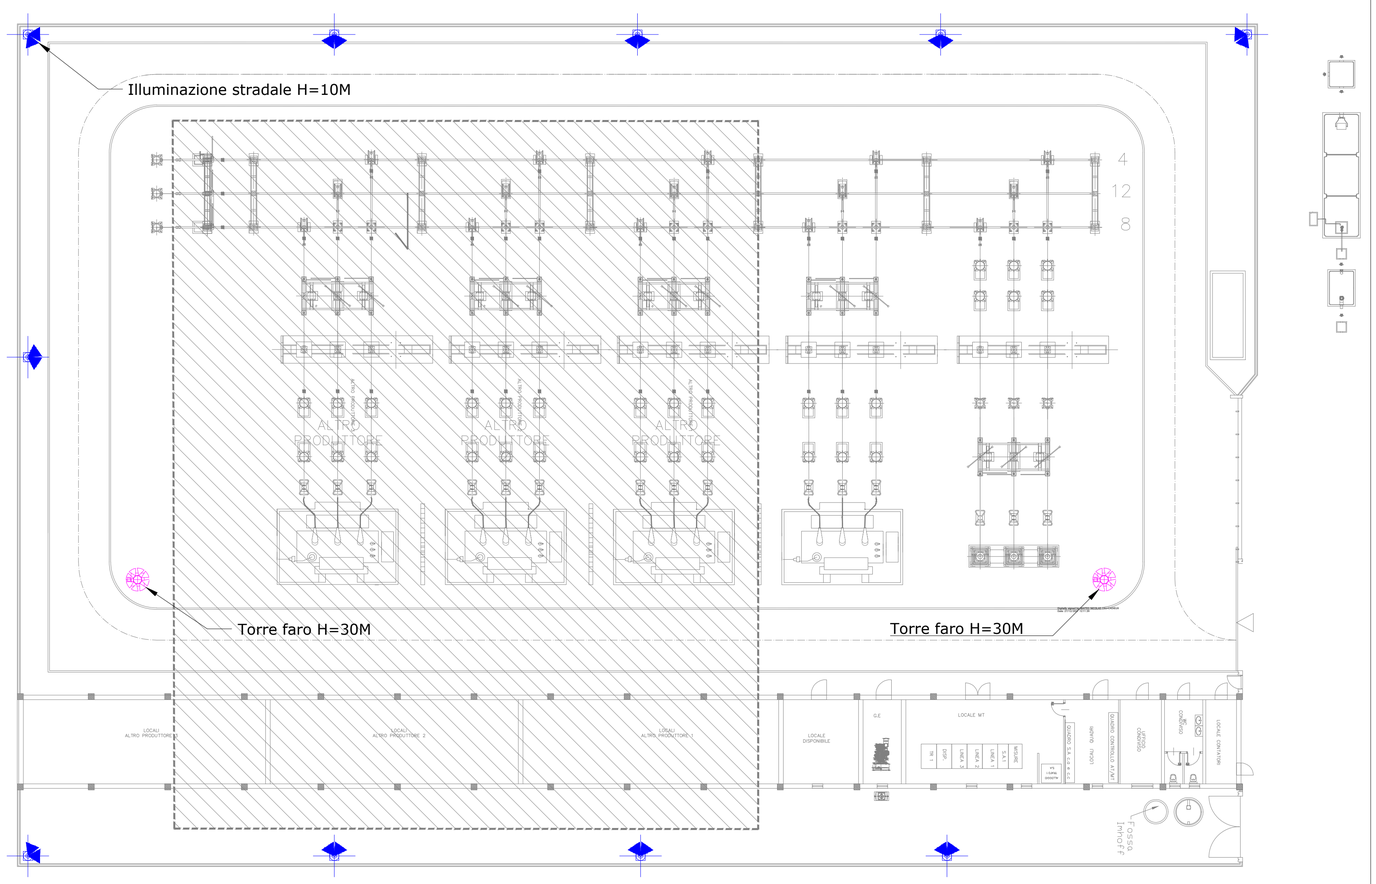

1	PROGETTO REV 01	MR	05/21	
REV.	DESCRIZIONE E REVISIONE	Sigla	Data	Firma
		EMESSO		

PROGETTAZIONE

Dott. Ing. Daniele CAVALLO n° 1220 — Sezione A — Settore Civile e Ambientale — Industriale — Informazione

Firmato digitalmente da CAVALLO DANIELE

Committente: *VERDE 7 S.r.l.*

Verde 7 s.r.l.

Comune: *COMUNE DI SASSARI (SS)*

COD. RIF

ELABORATO | FILE

Opera: PROGETTO PER LA REALIZZAZIONE DI UN IMPIANTO AGRIVOLTAICO

Categoria | N.° | Scala | VARIE

PD

Oggetto: PROGETTO DEFINITIVO

Tav 75a - PARTICOLARI COSTRUTTIVI: DETTAGLI ILLUMINAZIONE STAZIONE UTENTE

-

Questo disegno è di nostra proprietà riservata a termine di legge e ne è vietata la riproduzione anche parziale senza nostra autorizzazione scritta