



Particolare Fossa Imhoff - Scala 1:1000


SEZIONE Y-Y

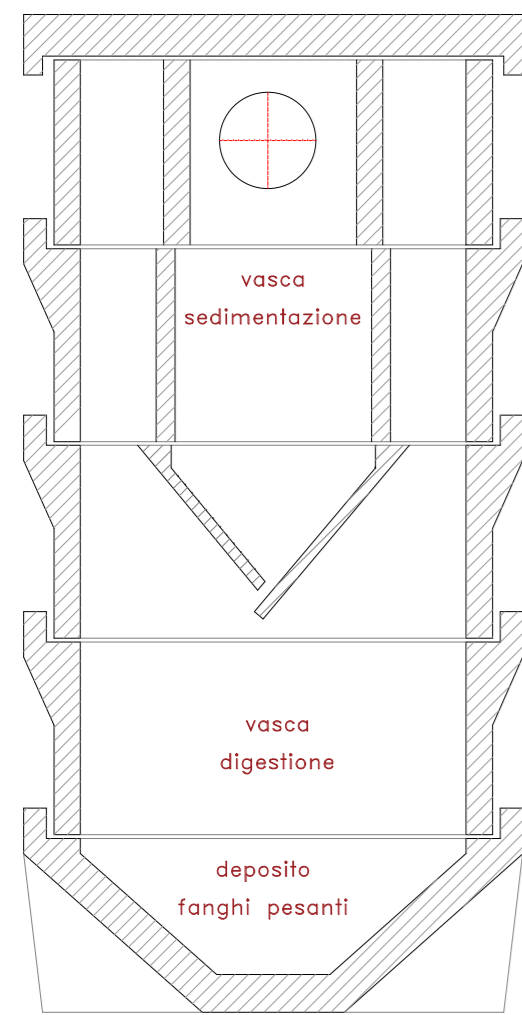


SEZIONE X-X

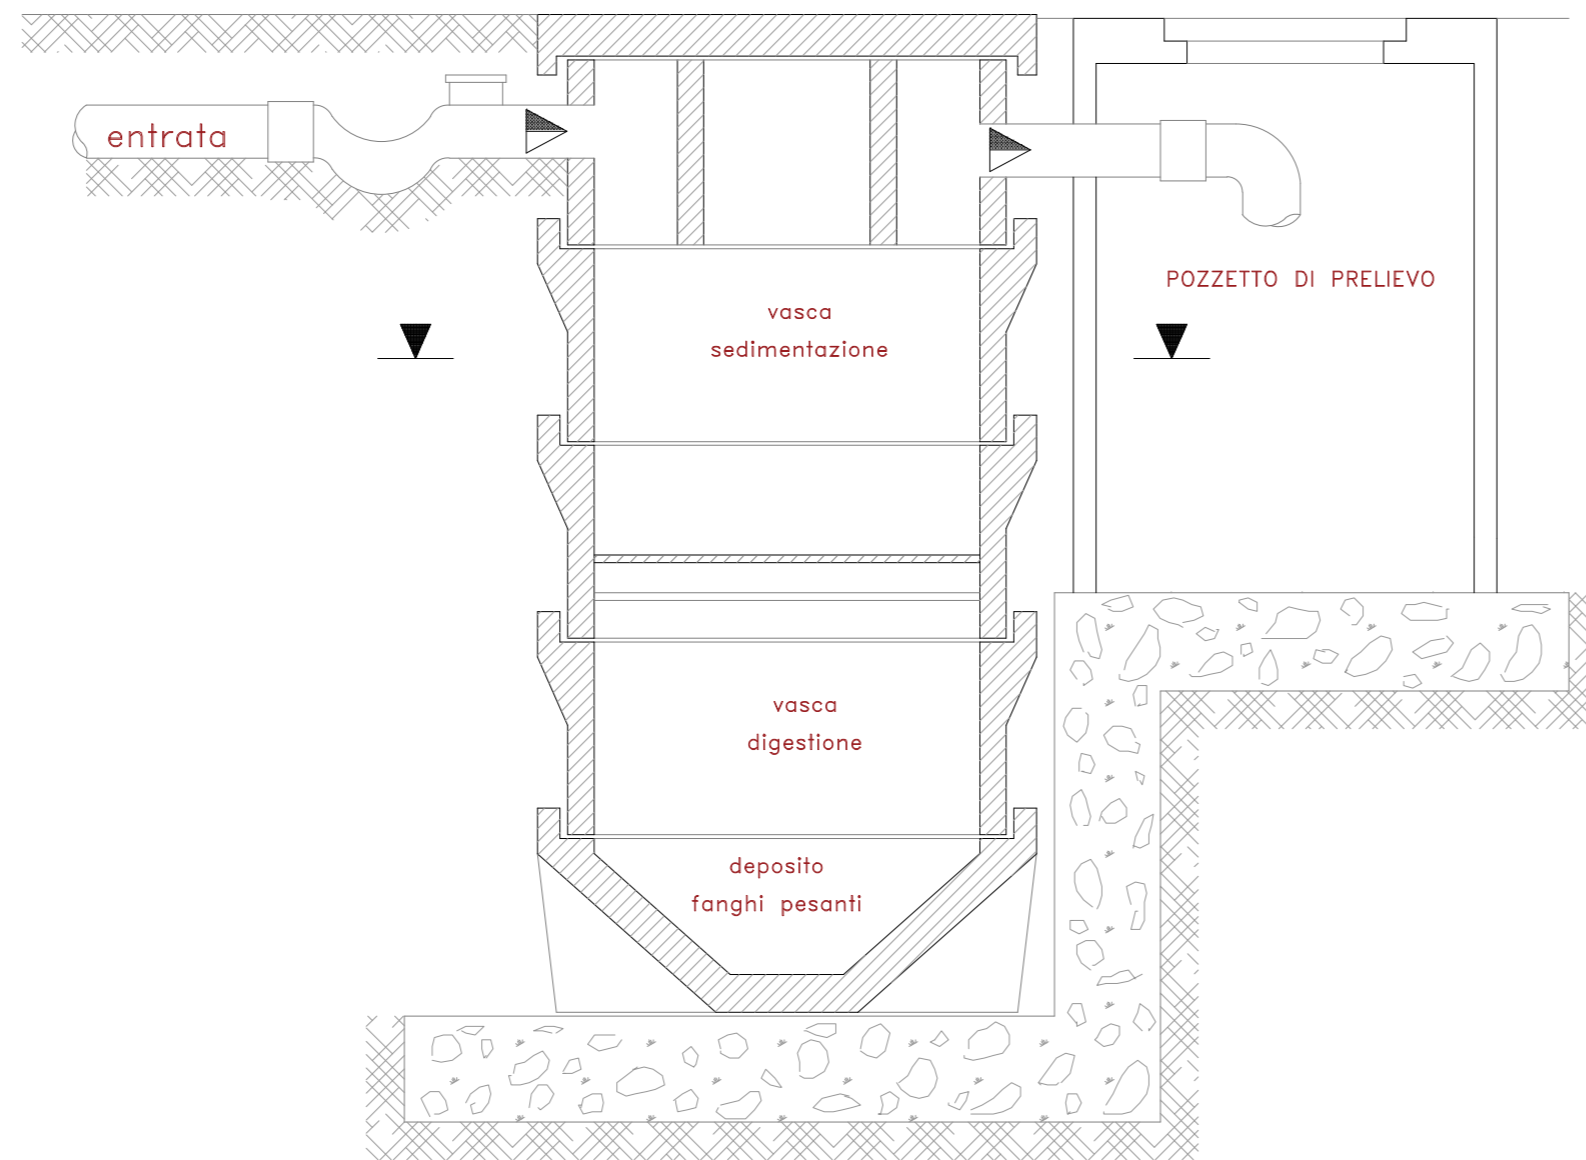

VISTA DALL'ALTO

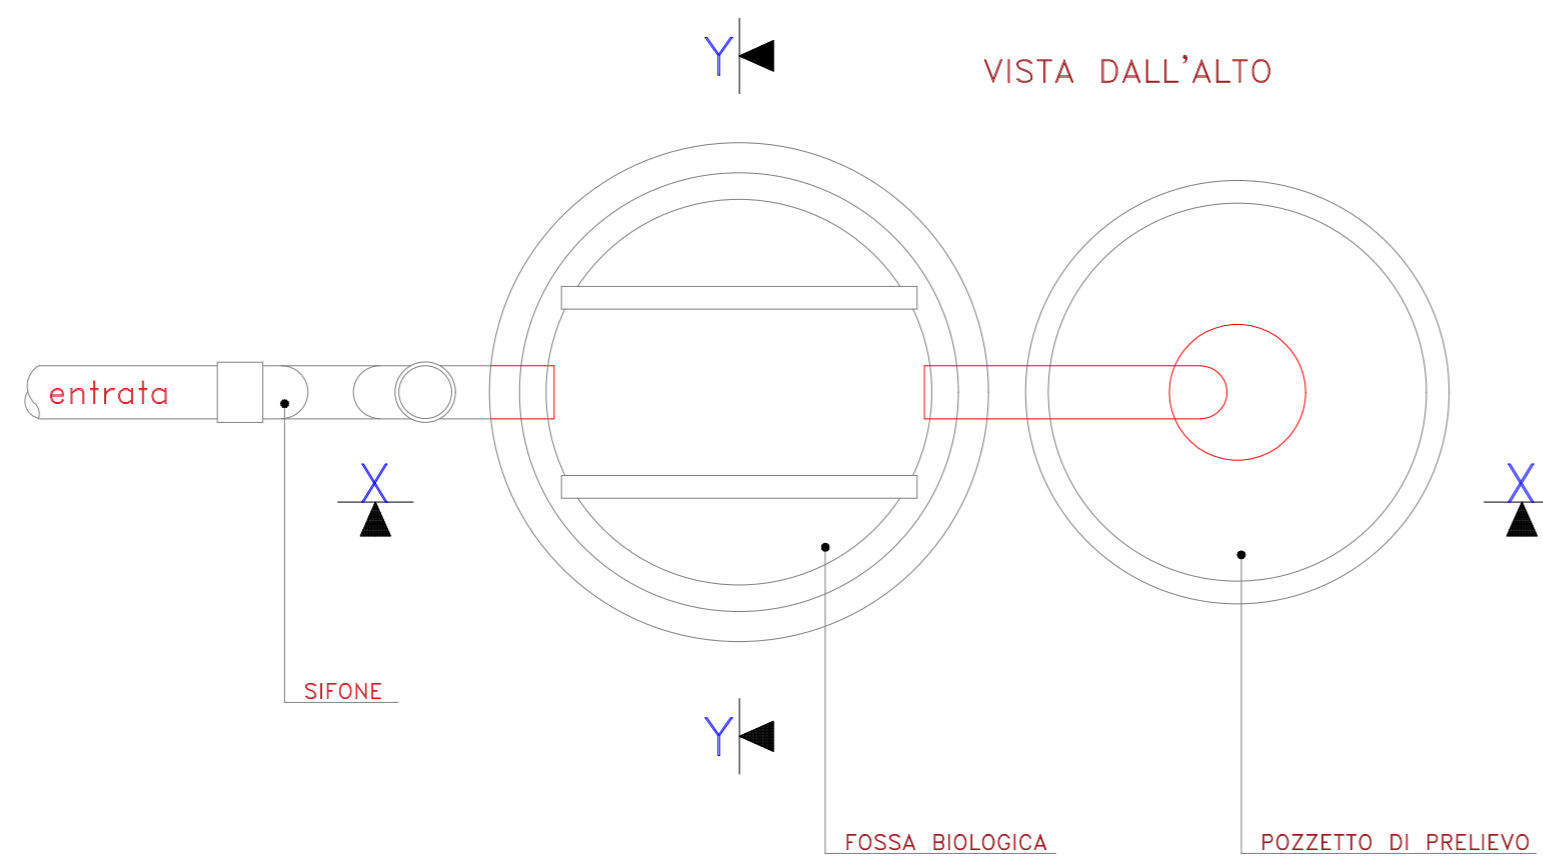

Planimetria elettromeccanica - Stazione Utente - Scala 1:200

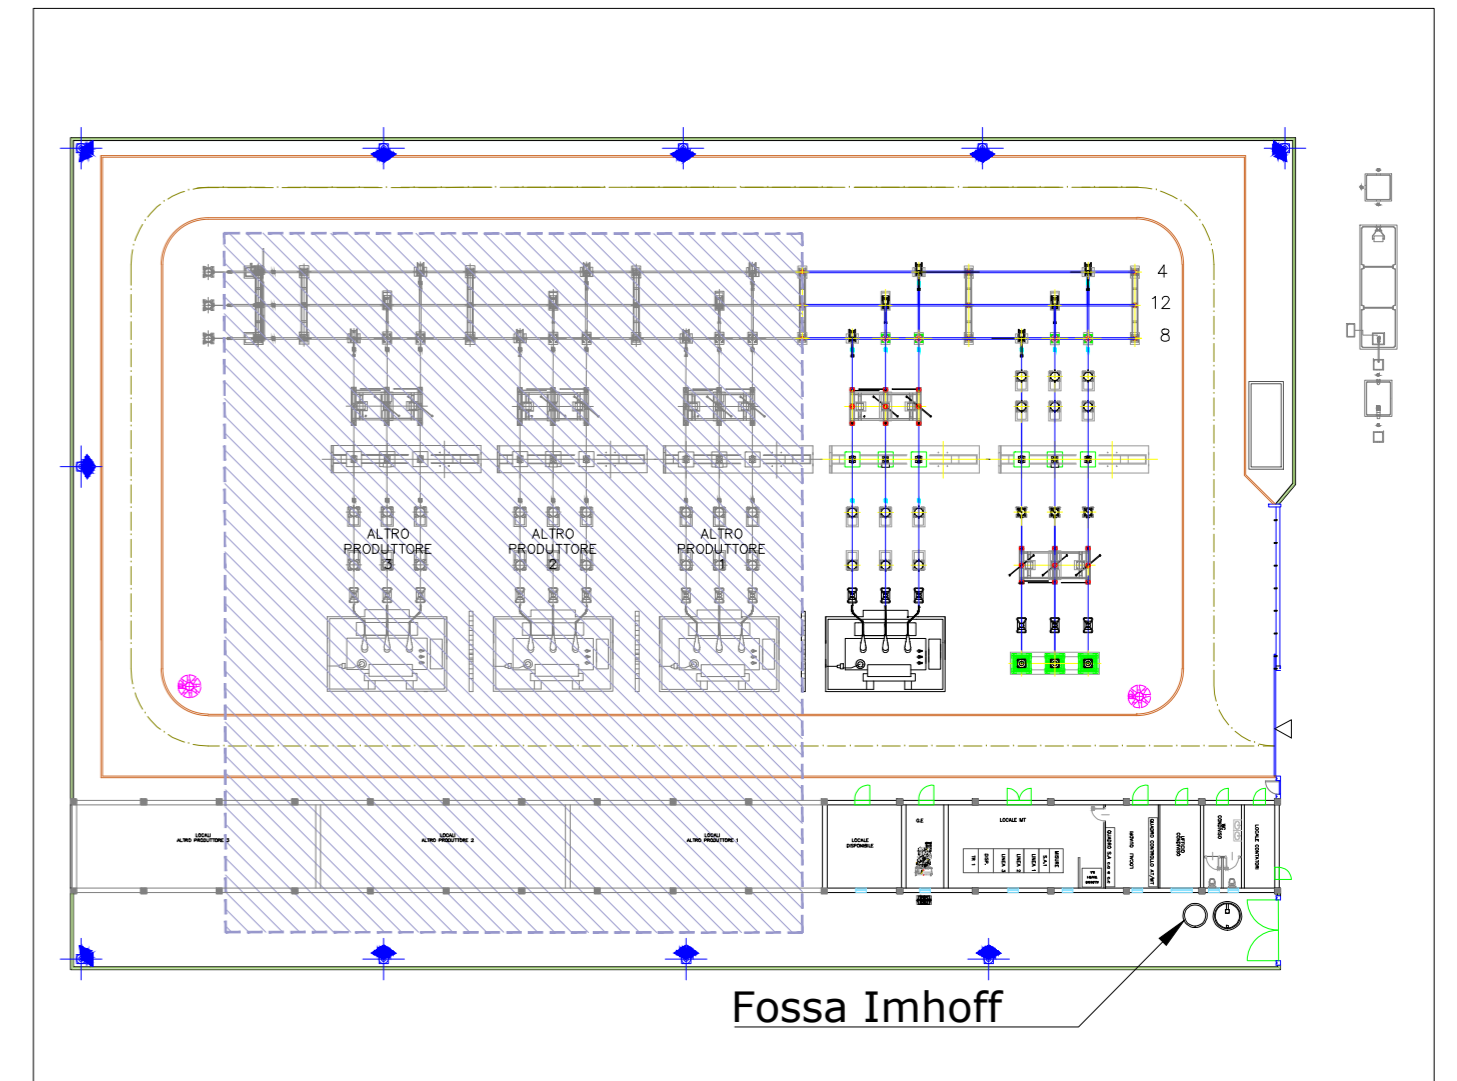

1	PROGETTO REV 01	MR	05/21	Firma
REV	DESCRIZIONE E REVISIONE	Sigla	Data	EMESSO
PROGETTAZIONE				
Comittente	VERDE 7 S.r.l.			
Comune	COMUNE DI SASSARI (SS)		COD. RIF	FILE
Opera	PROGETTO PER LA REALIZZAZIONE DI UN IMPIANTO AGRIVOLTAICO		Categoria	N.°
	PROGETTO DEFINITIVO		PD	Scala VARIE
Oggetto	Tav 75c - PARTICOLARI COSTRUTTIVI: SISTEMA DI SMALTIMENTO ACQUA NERE STAZIONE UTENTE			

Questo disegno è di nostra proprietà riservata a termine di legge e ne è vietata la riproduzione anche parziale senza nostra autorizzazione scritta.