



Planimetria stallo produttore 150 kV - Scala 1:100

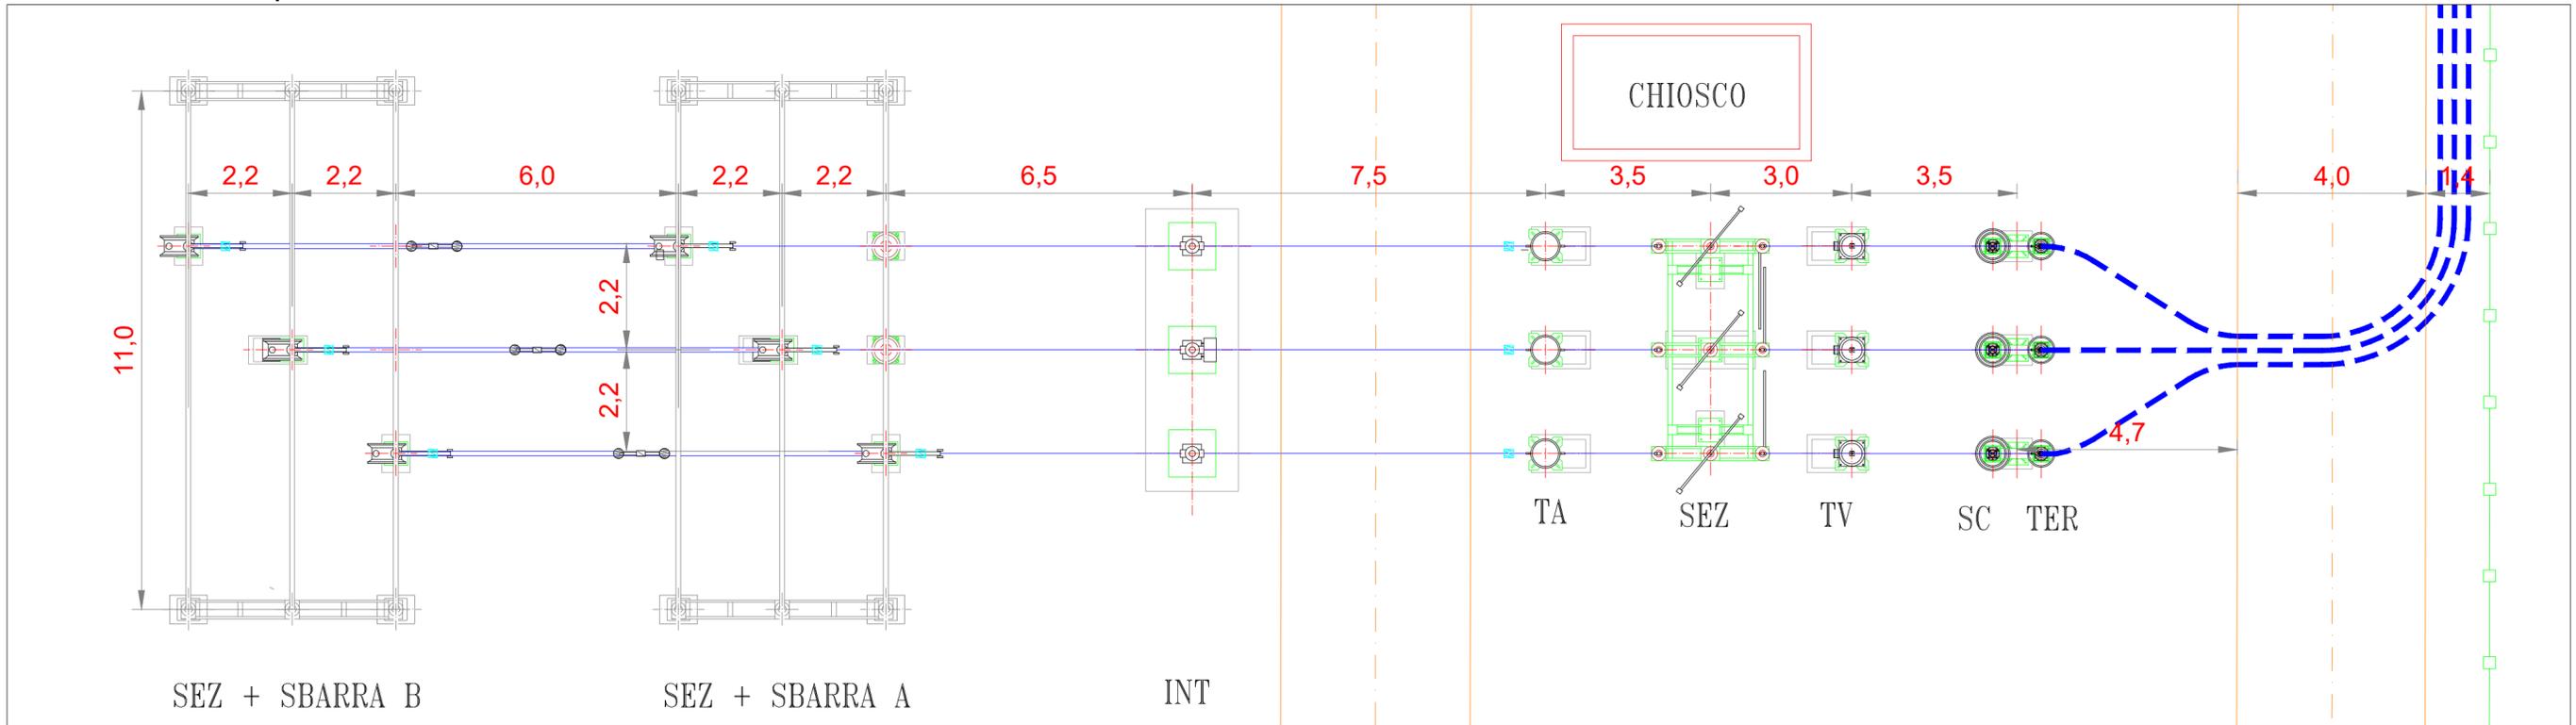

Sezione longitudinale stallo produttore 150 kV - Scala 1:100

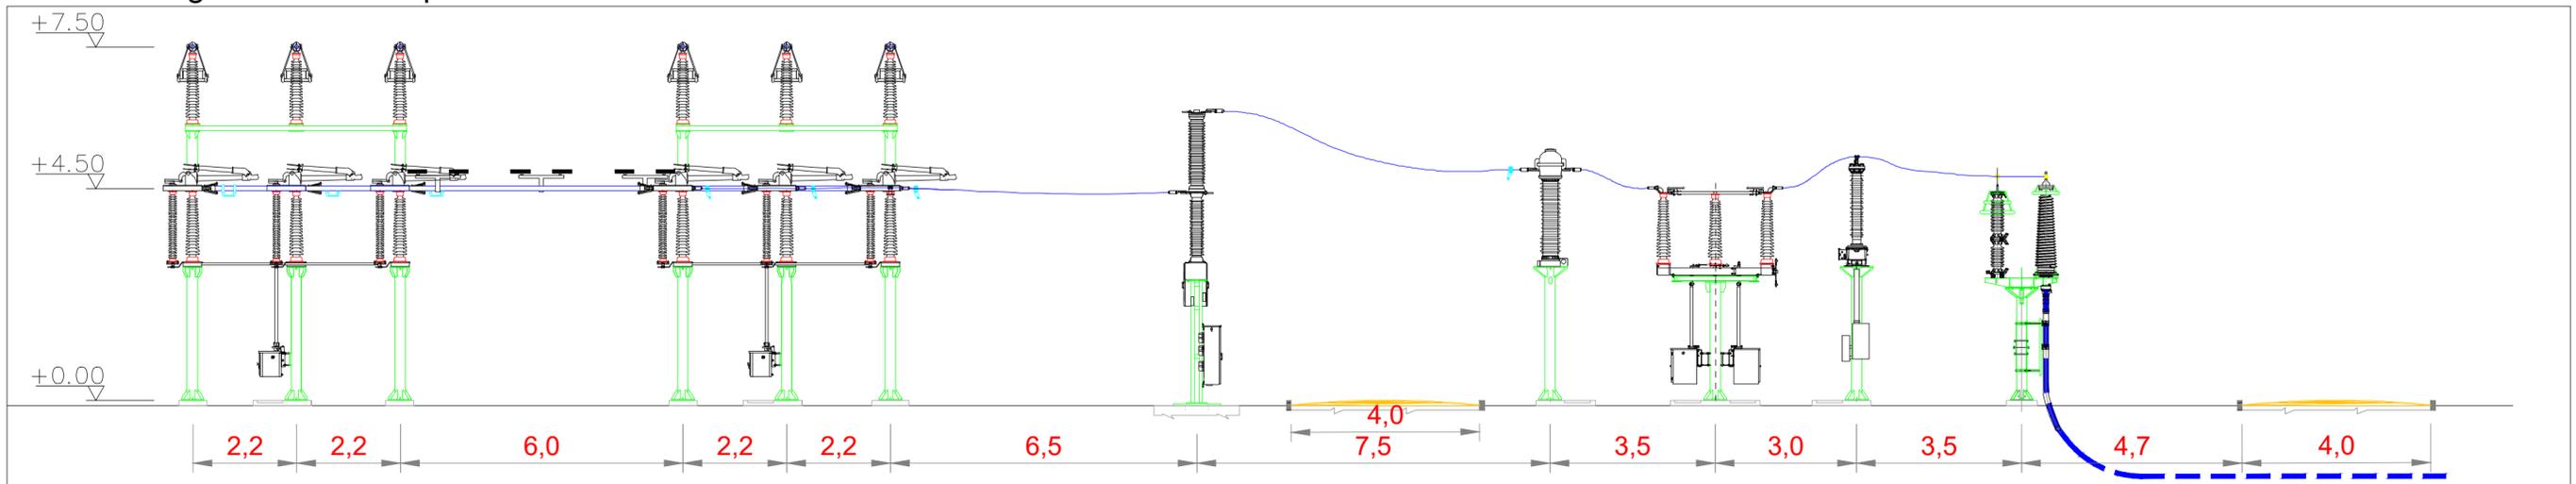

1	PROGETTO REV 01	MR	06/21	Firma
REV	DESCRIZIONE E REVISIONE	Sigla	Data	EMESSO
PROGETTAZIONE				
Comittente	VERDE 7 S.r.l.			
Comune	COMUNE DI SASSARI (SS)		COD. RIF	FILE
Opera	PROGETTO PER LA REALIZZAZIONE DI UN IMPIANTO AGRIVOLTAICO		Categoria	N.°
Oggetto	PROGETTO DEFINITIVO		PD	Scala 1:100
	TAV 77a - PLANIMETRIA E SEZIONE ELETTROMECCANICA STALLO PRODUTTORE IN STAZIONE TERNA		Questo disegno è di nostra proprietà riservata a termine di legge e ne è vietata la riproduzione anche parziale senza nostra autorizzazione scritta.	