

STALLO PRODUTTORE 150 kV

STAZIONI UTENTE
150/30 kV

SCARICATORE

TV

SEZIONATORE CON
LAMA DI TERRA

TA


INTERRUTTORE


SEZIONATORE
SBARRA A

SEZIONATORE
SBARRA B

SBARRA A

SBARRA B

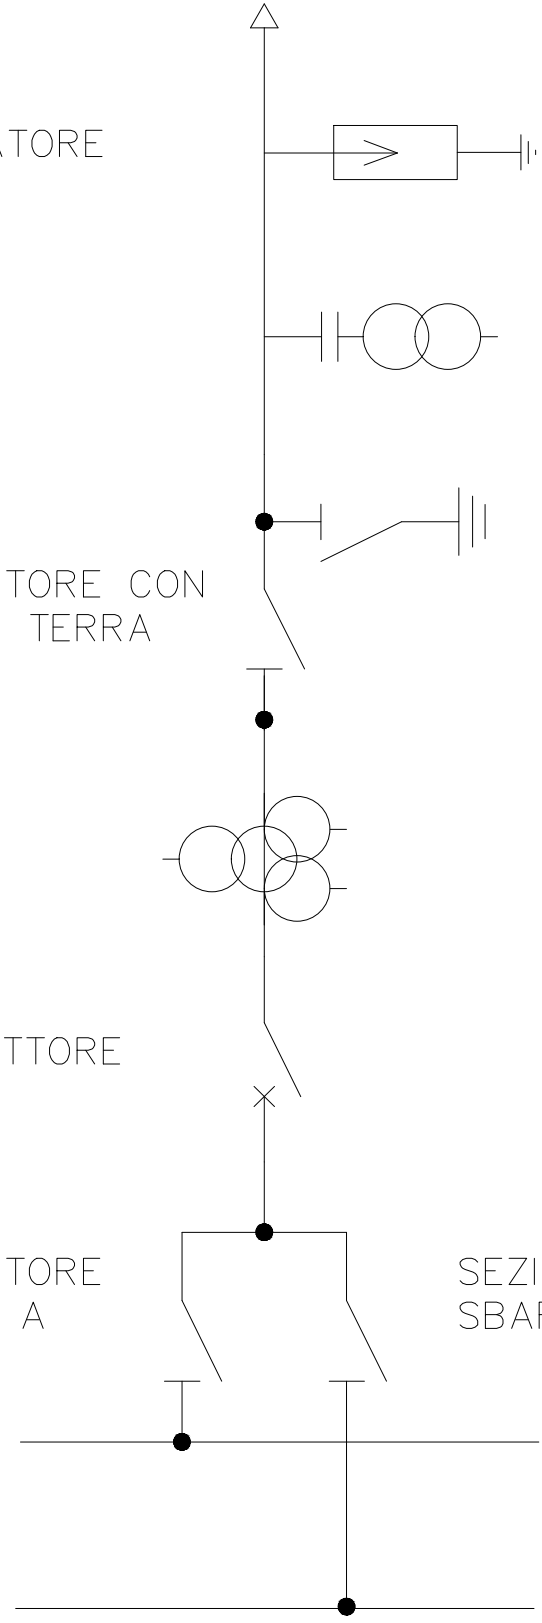

1	PROGETTO REV 01	MR	06/21	
REV.	DESCRIZIONE E REVISIONE	Sigla	Data	Firma
				EMESSO
PROGETTAZIONE				
Committente	VERDE 7 S.r.l.			
Comune	COMUNE DI SASSARI (SS)		COD. RIF	FILE
Opera	PROGETTO PER LA REALIZZAZIONE DI UN IMPIANTO AGRIVOLTAICO		Categoria	N.°
Oggetto	PROGETTO DEFINITIVO		PD	Scala -
	TAV 77b - SCHEMA ELETTRICO UNIFILARE STALLO PRODUTTORE IN STAZIONE TERNA			
	Questo disegno è di nostra proprietà riservata a termine di legge e ne è vietata la riproduzione anche parziale senza nostra autorizzazione scritta			