


"D07" (ex 1FE) - VIABILITA' DI ADDIZIONE AL SISTEMA AUTOSTRADALE; Raccordo Bondeno-Cento-Autostrada Cispadana (TRATTO A1)

"D08" (ex 1FE) - VIABILITA' DI ADDIZIONE AL SISTEMA AUTOSTRADALE; Raccordo Bondeno-Cento-Autostrada Cispadana (TRATTO A2)

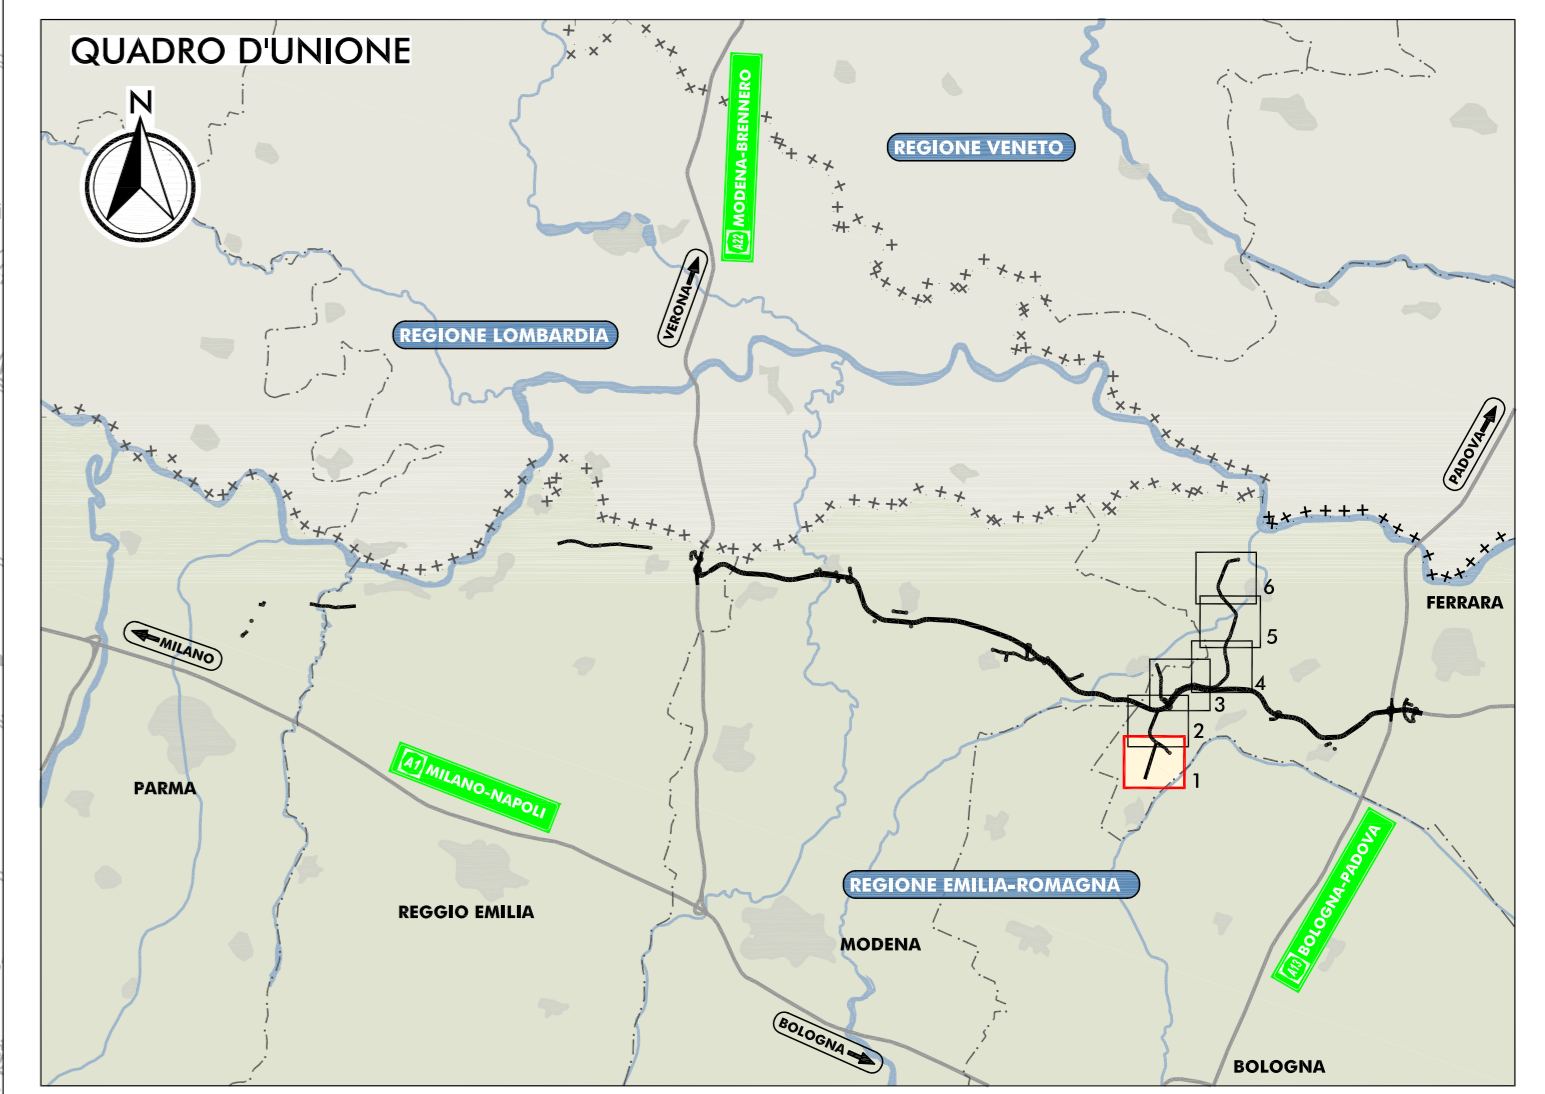

LEGENDA

TERRITORIO

- +++++ CONFINI REGIONALI
- CONFINI PROVINCIALI
- CONFINI COMUNALI
- CORSI D'ACQUA E PRESENZE IDROGRAFICHE PRINCIPALI

INFRASTRUTTURE DI PROGETTO

- TRACCIATO AUTOSTRADALE DI PROGETTO
- INTERVENTI LOCALI DI COLLEGAMENTO VIARIO AL SISTEMA AUTOSTRADALE
- VIABILITA' DI ADDIZIONE AL SISTEMA AUTOSTRADALE

INFRASTRUTTURE ESISTENTI

- AUTOSTRADALE
- FERROVIE

MAPPATURA DELLE ISOFONICHE

LIVELLO DI RUMORE LEG NOTTURNO IN DB (A)

70
65
60
55 LIMITE NOTTURNO - DPR 142/2004
50
45
40
35

RICETTORE OGGETTO DI CENSIMENTO

NV007 SIGLA COMUNE E NUMERO PROGRESSIVO

- BN BONDENNO (FE)
- BR BRESCELLO (FE)
- CT CENTO (FE)
- CN CONCORDIA (MO)
- FR FERRARA (FE)
- FN FINALE EMILIA (MO)
- GS GUASTALLA (FE)
- LZ LUZZARA (FE)
- MD MEDOLA (MO)
- MB MIRABELLO (MO)
- MR MIRANDOLA (MO)
- MZ MEZZANI (PR)
- NV NOVI DI MODENA (MO)
- PA PARMA (PR)
- PG POGGIO RENAIICO (FE)
- REGGIO (FE)
- RO ROLO (FE)
- SN SAN FELICE SUL PANARO (MO)
- SP SAN POSSIDONIO (MO)
- SG SANGASTINO (FE)
- SR SORBELLO (PR)
- TR TORRILE (PR)

PROTEZIONE ANTIFONICA

BA03 CODICE IDENTIFICATIVO

TIPOLOGIA
LOCALIZZAZIONE
DIMENSIONAMENTO

ELABORATI DI RIFERIMENTO

- PD_0_D00_DMA00_0_AC_R0_01_A RELAZIONE DI IMPATTO ACUSTICO
- PD_0_D00_DMA00_0_AC_SH_01_A CENSIMENTO DEI RICEVITORI - SCHEDE
- PD_0_D00_DMA00_0_AC_CC_01-06_A CARTA CON LOCALIZZAZIONE DEI RICEVITORI

IL CONCESSIONARIO
Regione Emilia-Romagna

IL CONCESSIONARIO
ARC AUTOSTRADA CISPADANA

AUTOSTRADA REGIONALE CISPADANA DAL CASELLO DI REGGIOLO-ROLO SULLA A22 AL CASELLO DI FERRARA SUD SULLA A13

CODICE C.U.P. E8180800000009

PROGETTO DEFINITIVO

VIABILITA' DI ADDIZIONE AL SISTEMA AUTOSTRADALE
D04-08 (EX 1FE) RACCORDO BONDENO-CENTO-AUTOSTRADA CISPADANA
MITIGAZIONI AMBIENTALI

STUDIO ACUSTICO

FASE DI ESERCIZIO
MAPPATURA DELLE ISOFONICHE NEL PERIODO NOTTURNO CON MITIGAZIONI

RESPONSABILE INTEGRAZIONE PRESTAZIONI SPECIALISTICHE
Ing. Emilio Salsi
Albo Ing. Reggio Emilia n° 945

IL CONCESSIONARIO
Autosole Regionale
Cispadana S.p.A.
PRESIDENTE
Giuseppe Pizzari

TECNICO COMPETENTE ACUSTICA
Dott. Ing. Roberto Salsi
Albo Ing. Reggio Emilia n° 11799

G									
F									
E									
D									
C									
B									
A	17.04.2012	EMISSIONE						GHIRETTI	BECCARELLI SALSI
REV.	DATA	DESCRIZIONE						REDAZIONE	APPROVAZIONE
IDENTIFICAZIONE ELABORATO	REV.	DATA	DESCRIZIONE	REV.	DATA	DESCRIZIONE	REV.	DATA	DESCRIZIONE
517511	0	01010	DMA00	0	07	AC	MM	07	A
									DATA: MAGGIO 2012
									SCALA: 1:5.000